



1 TETO - HALL ELEVADORES E BANHEIROS- 1º PAV - DEMOLIR
ESCALA 1:50

TETO EM GESSO
ACARTONADO O/PINTURA
ACRÍLICA NA COR
BRANCA -
VER PLANTA DE TETO

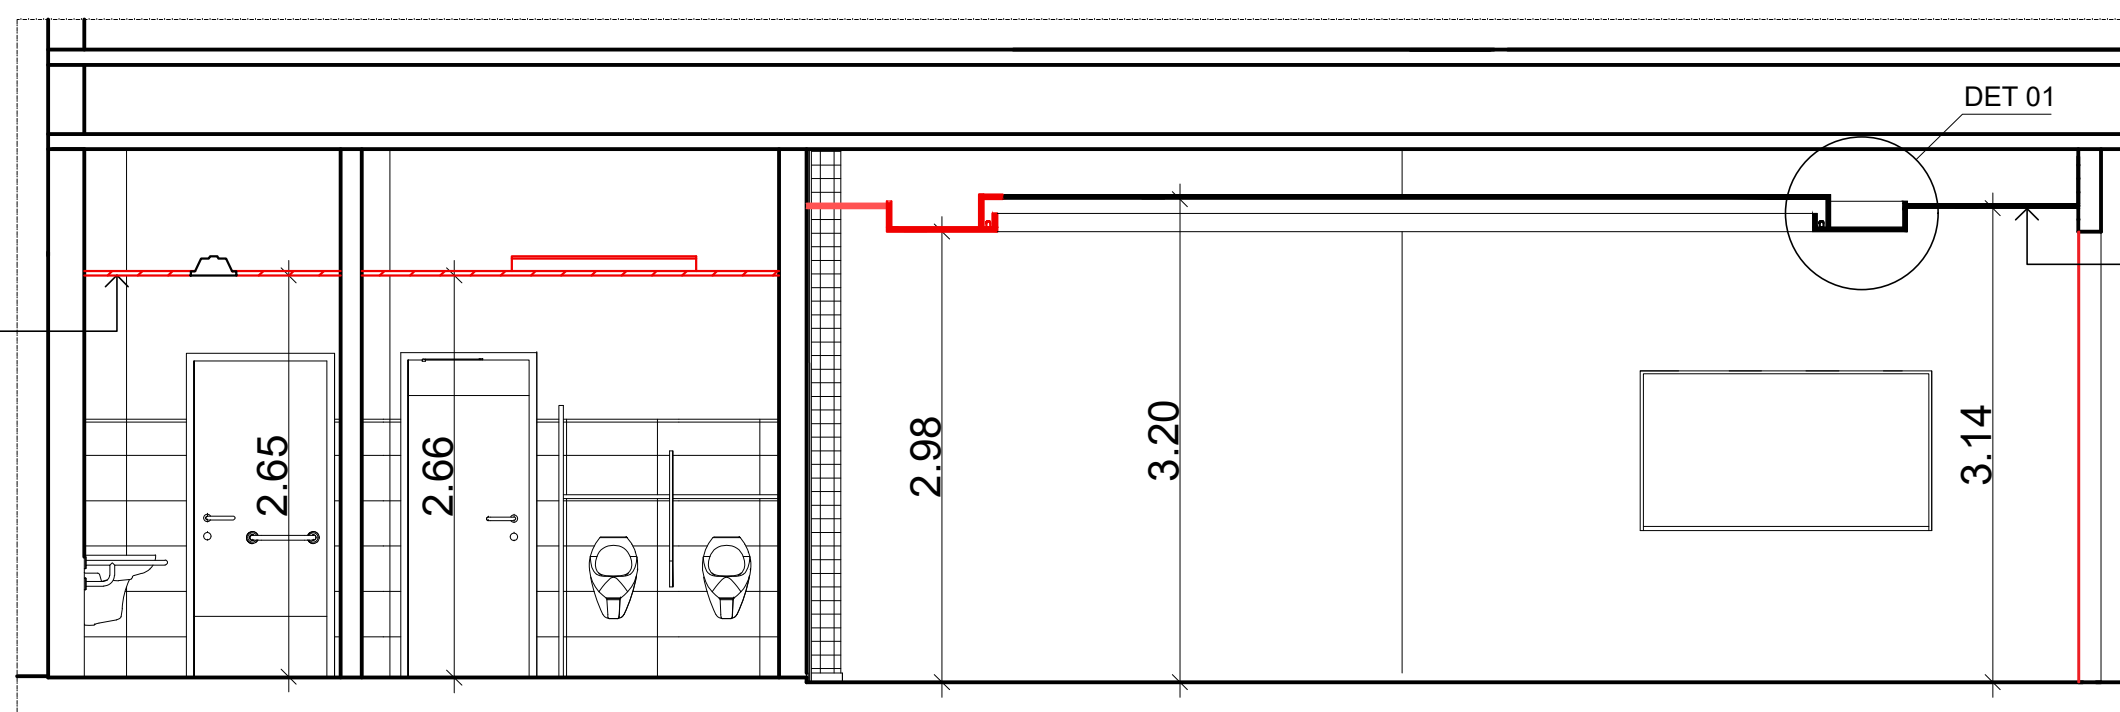


3 CORTE 2
ESCALA 1:50


TETO EM GESSO
ACARTONADO O/PINTURA
ACRÍLICA NA COR
BRANCA -
VER PLANTA DE TETO

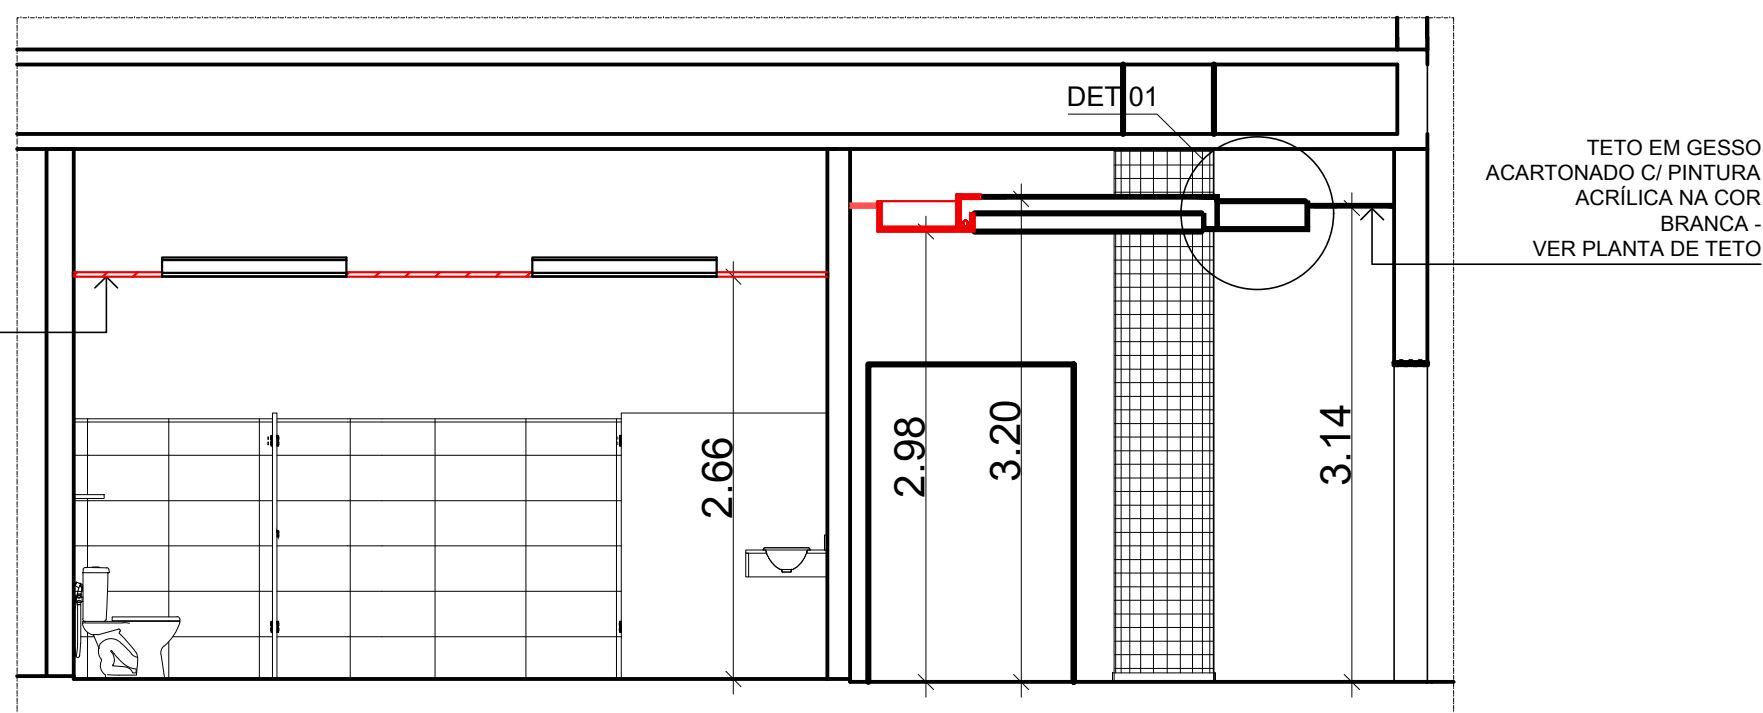

2 CORTE 1
ESCALA 1:50

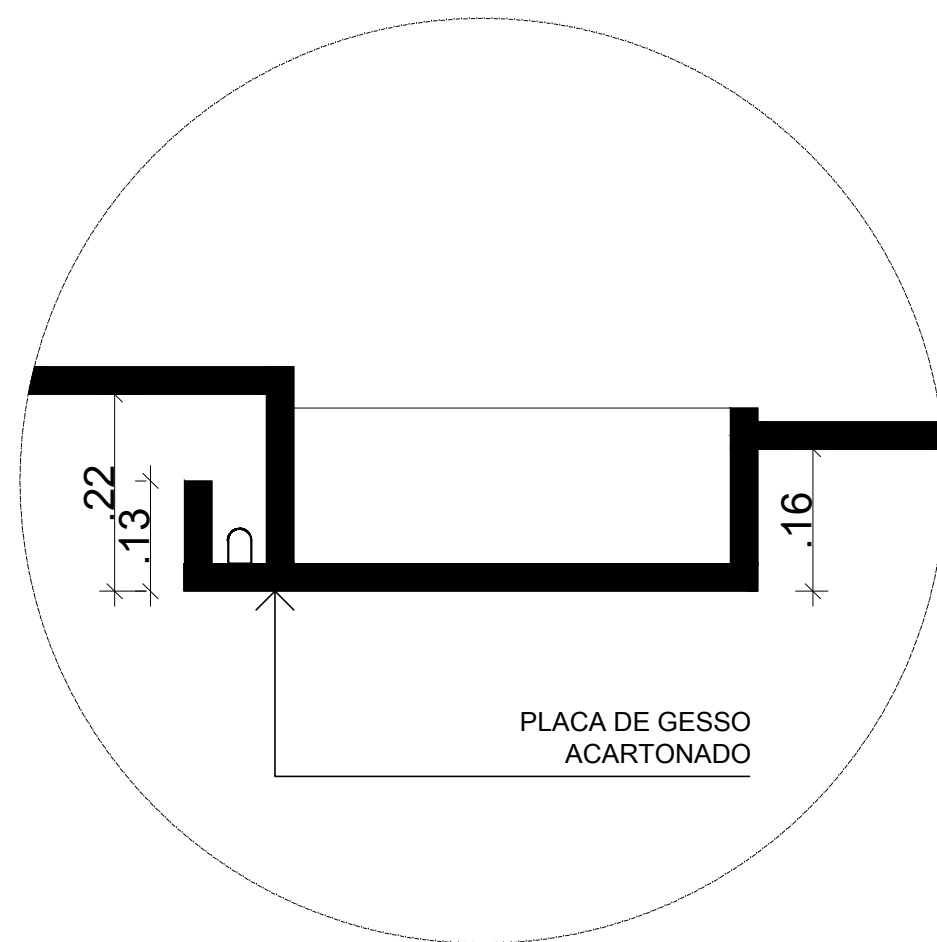

4 DETALHE 01
S/ ESCALA

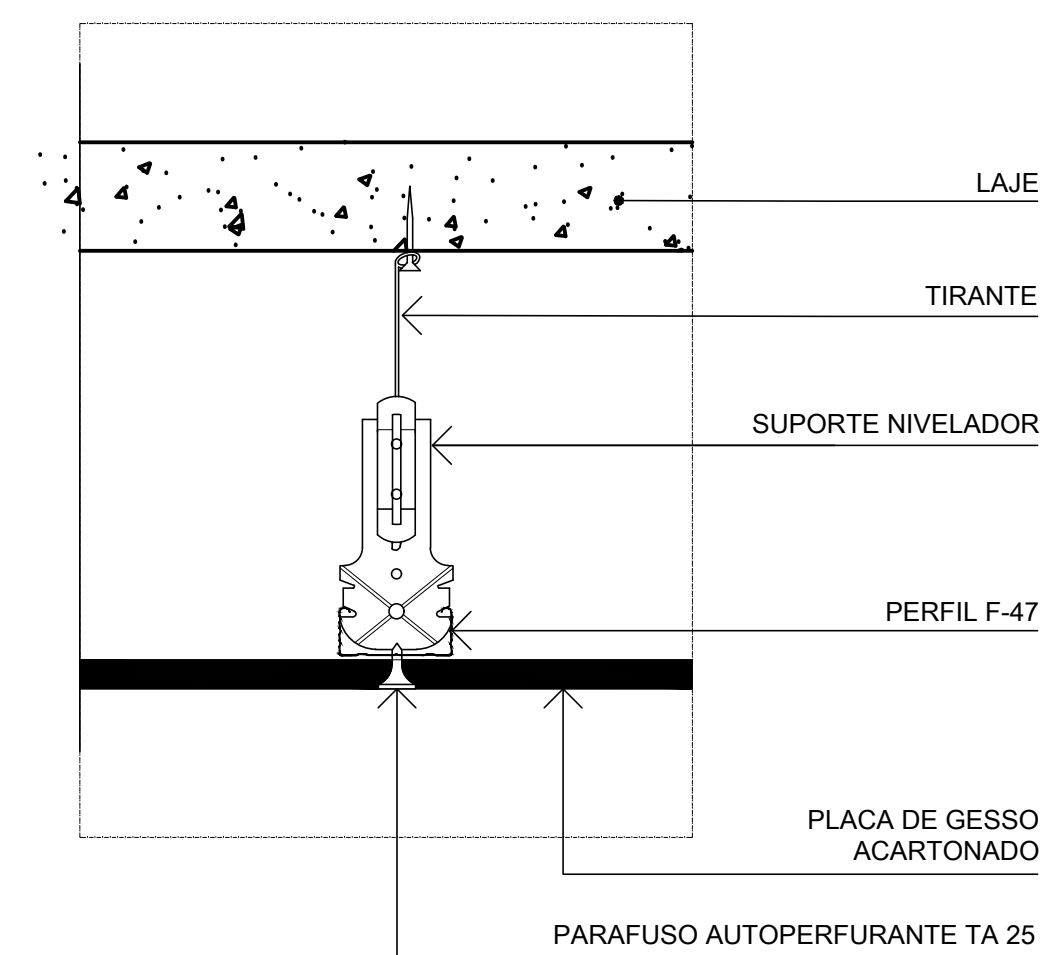

5 DETALHE - FIXAÇÃO DO FORRO
S/ ESCALA

CONVENÇÕES

	EXISTENTE
	A CONSTRUIR
	A DEMOLIR

NOTAS:

- CONFERIR MEDIDAS NO LOCAL
- VER PLANTA TETO DEMOLIR
- VER PLANTA TETO CONSTRUIR
- VER PROJETO DE VENTILAÇÃO E EXAUSTÃO MECÂNICA
- VER PROJETO DE DRENAGEM
- VER MAPAS DE ESQUADRIAS E MAPA DE ESQUADRIAS BALÍSTICAS
- VER FACHADAS
- VER CADERNO DE ESPECIFICAÇÕES TÉCNICAS

LEGENDA

	FECHAMENTO EM PLACAS DE GESSO ACARTONADO COM PINTURA ACRÍLICA NA COR BRANCA. P.D. = 2.66m
	FECHAMENTO EM PLACAS DE GESSO ACARTONADO COM PINTURA ACRÍLICA NA COR BRANCA. P.D. = 3.14m
	FECHAMENTO EM PLACAS DE GESSO ACARTONADO COM PINTURA ACRÍLICA NA COR BRANCA. P.D. = 2.98m
	FECHAMENTO EM PLACAS DE GESSO ACARTONADO COM PINTURA ACRÍLICA NA COR BRANCA. P.D. = 3.20m
	LUMINÁRIA DE EMBUTIR PARA 2 LÂMPADAS TUBULARES LED DE 20W
	REAPROVEITAMENTO DE LUMINÁRIA EXISTENTE LED PLAFON DE EMBUTIR Ø 25cm 40W
	REAPROVEITAMENTO DE LUMINÁRIA EXISTENTE DIFUSOR DE AR CIRCULAR 15mm COM REGULADOR
	INDICAÇÃO GRÁFICA LOCAL DUTO EXAUSTÃO E VENTILAÇÃO MECÂNICA SOBRE O TETO - A INSTALAR NA OBRA

A EMISSÃO INICIAL		CRISTINA RIBEIRO	CRISTINA RIBEIRO	21/06/2023
EMIS.	DESCRIÇÃO	REVISADO POR	RESP. TÉCNICO	DATA
		NOME DO PRÉDIO / ÁREA PAVILHÃO ERNANI BRAGA ENSP		
OBJETIVO REFORMA		CAMPUS MANGUEINHOS	SETOR EDIFICAÇÃO	
Nº PROJETO 054	Nº DA META 2023.030	Q.E. / O.R. 2023.08.04.03	Nº PRANCHIA A054A389A.DWG	????????
TIPO DE PROJETO / NÍVEL DE PROJETO ARQUITETURA		FASE PROJETO EXECUTIVO		
TÍTULO DA PRANCHIA TETO HALL DOS ELEVADORES DEMOLIR		DATA 21/06/2023		ARQ-032
COORDENADOR DA META CRISTINA RIBEIRO		RESPONSÁVEL TÉCNICO CRISTINA RIBEIRO	ESCALA INDICADA	
EQUIPE CRISTINA RIBEIRO, ROBERTO SOBRINHO, NATÁLIA PAVIA		CREACAU CAU nº A18086 6	ARTIST 13097835	