




Detalhe D1
Escala 1 : 25

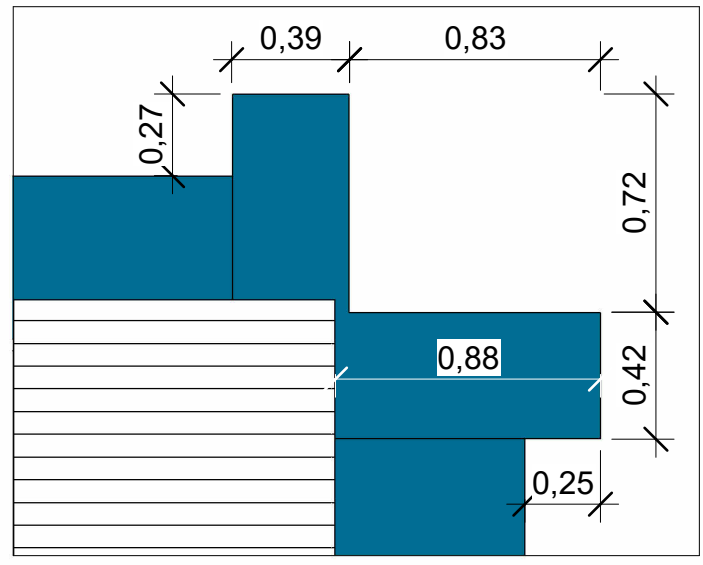


Detalhe D3
Escala 1 : 25

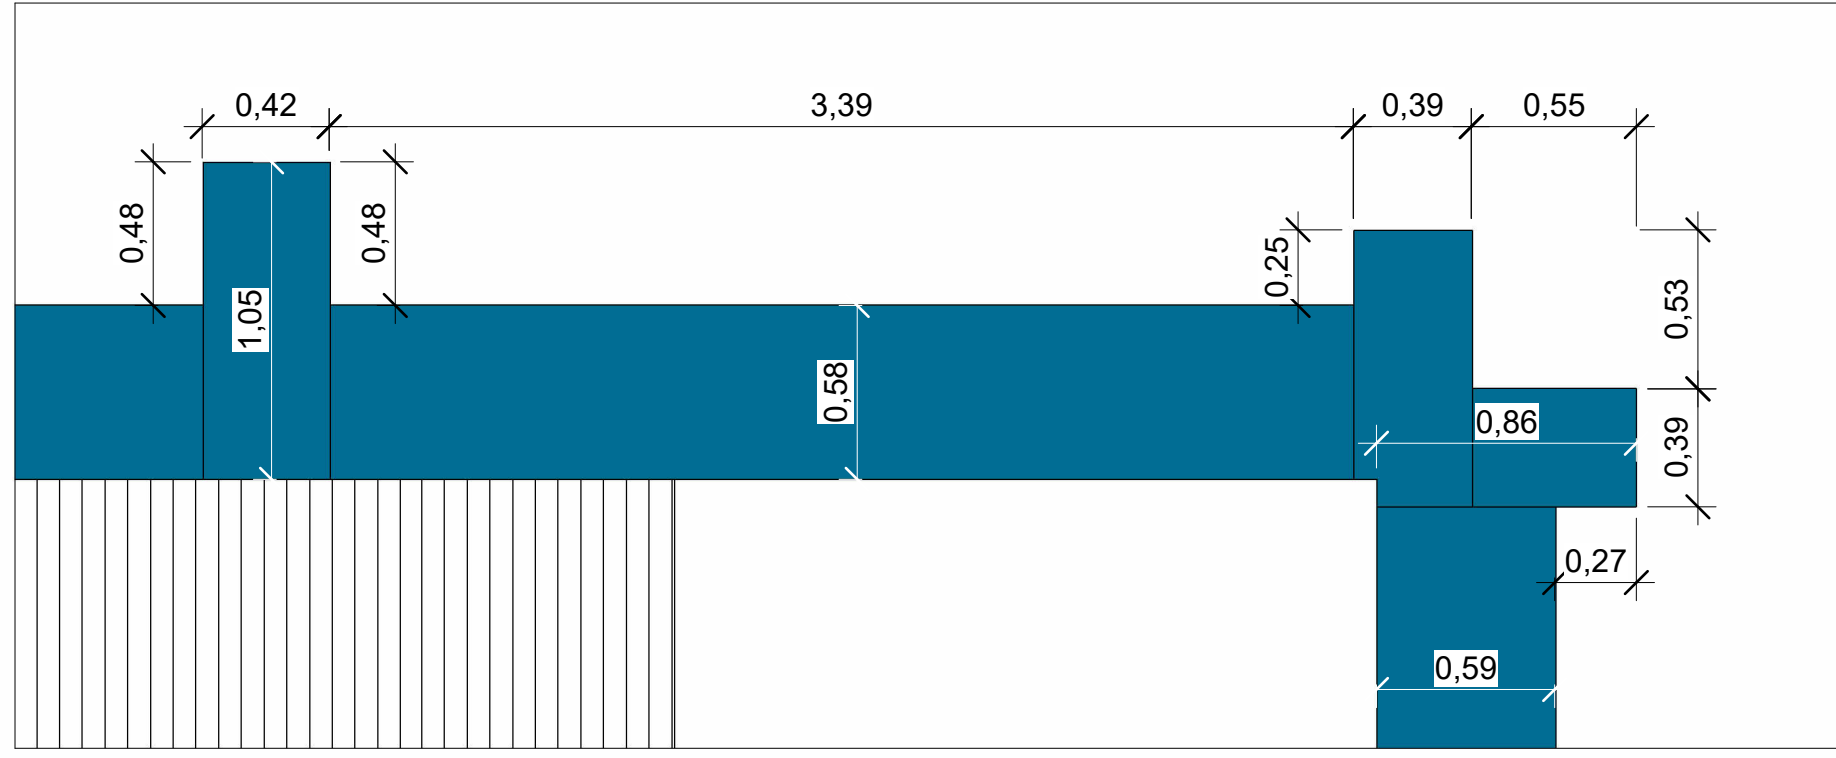


Detalhe D5
Escala 1 : 25

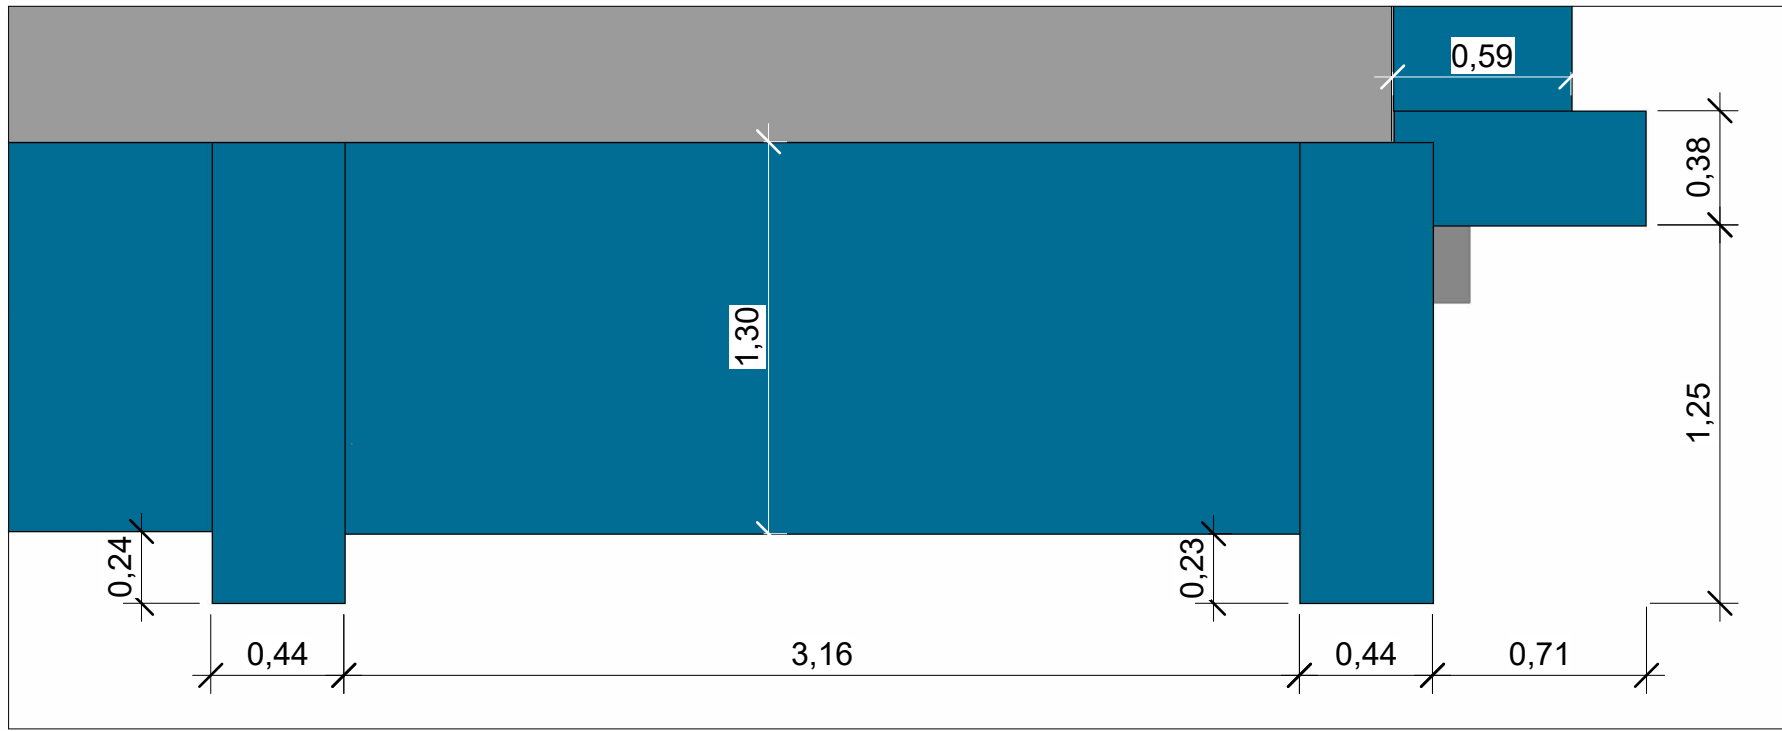


Detalhe D6
Escala 1 : 25

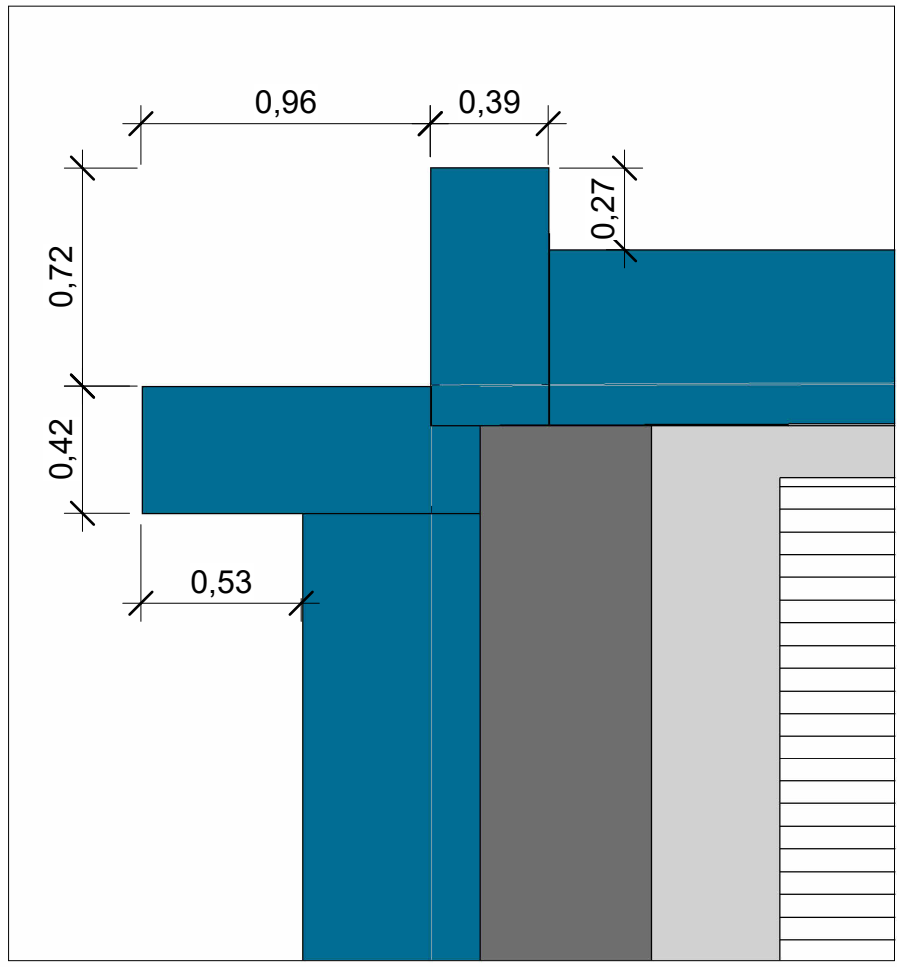


Detalhe D2
Escala 1 : 25

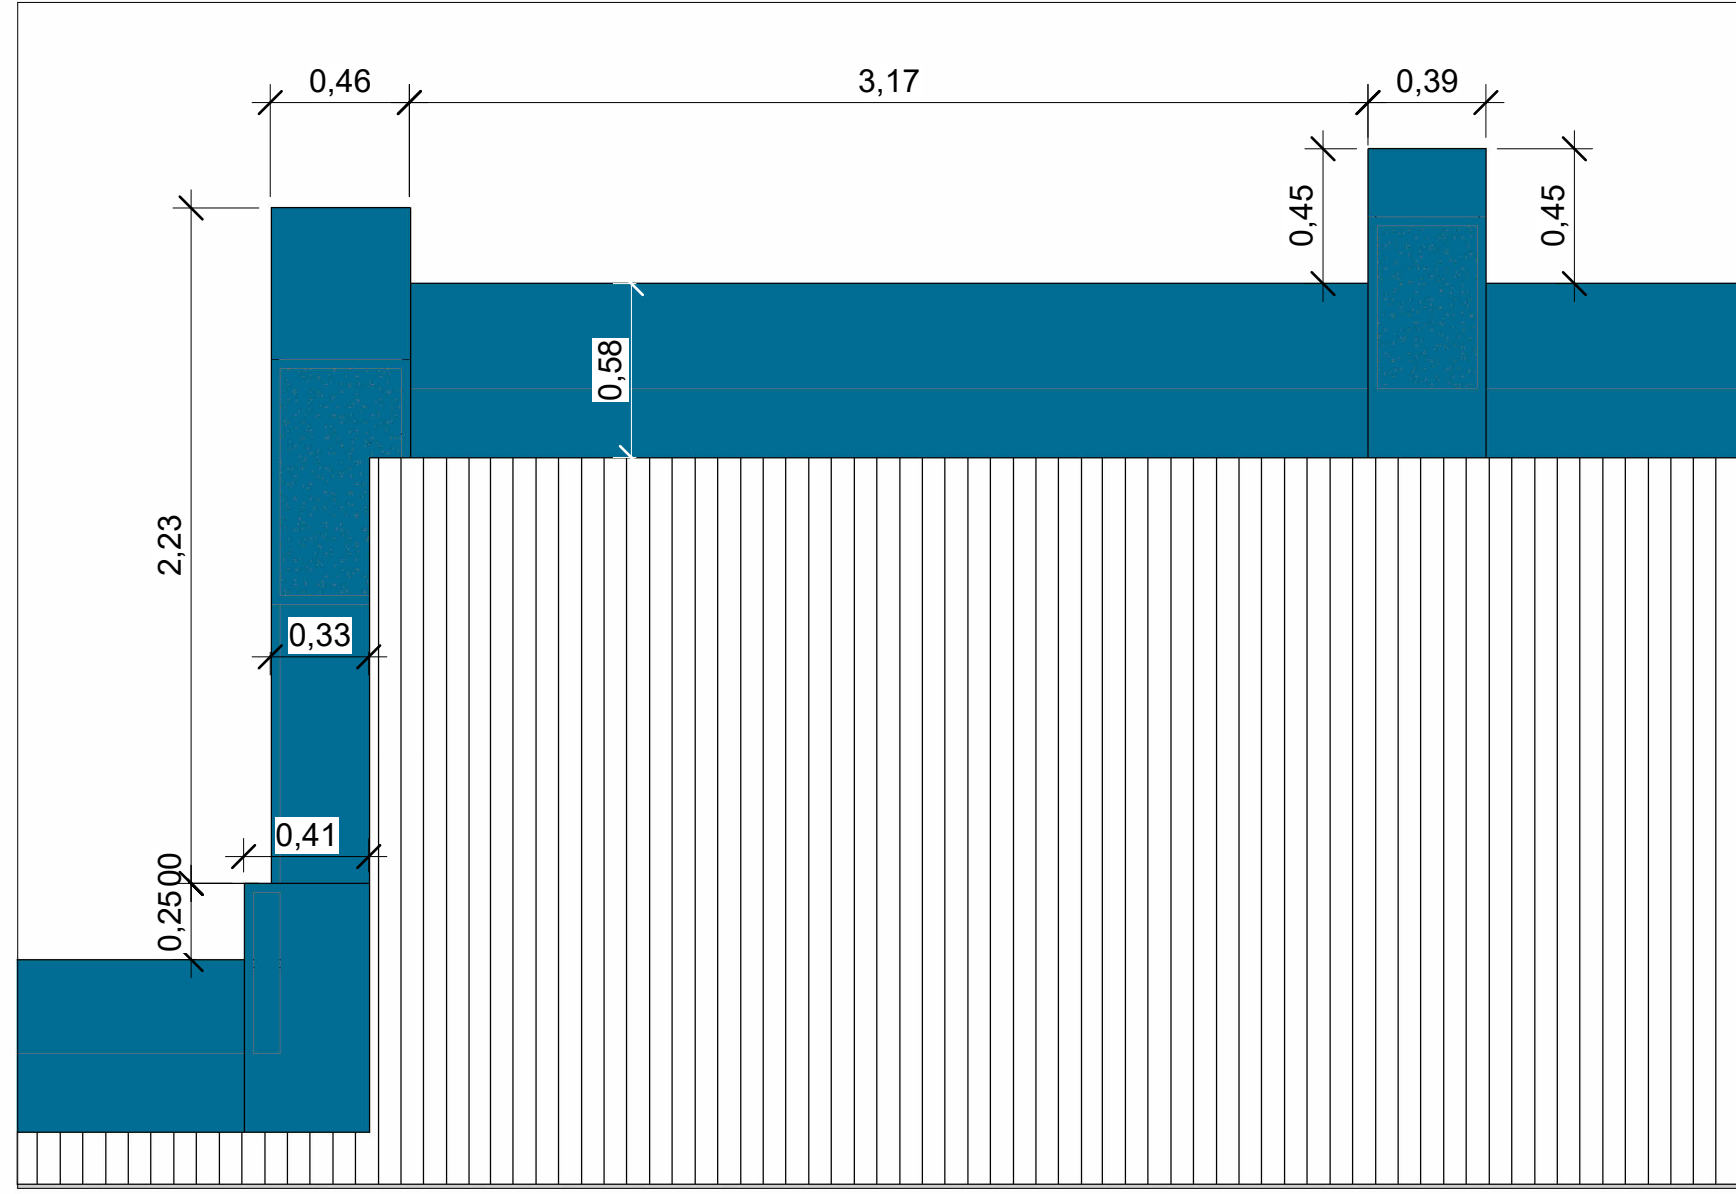


Detalhe D4
Escala 1 : 25

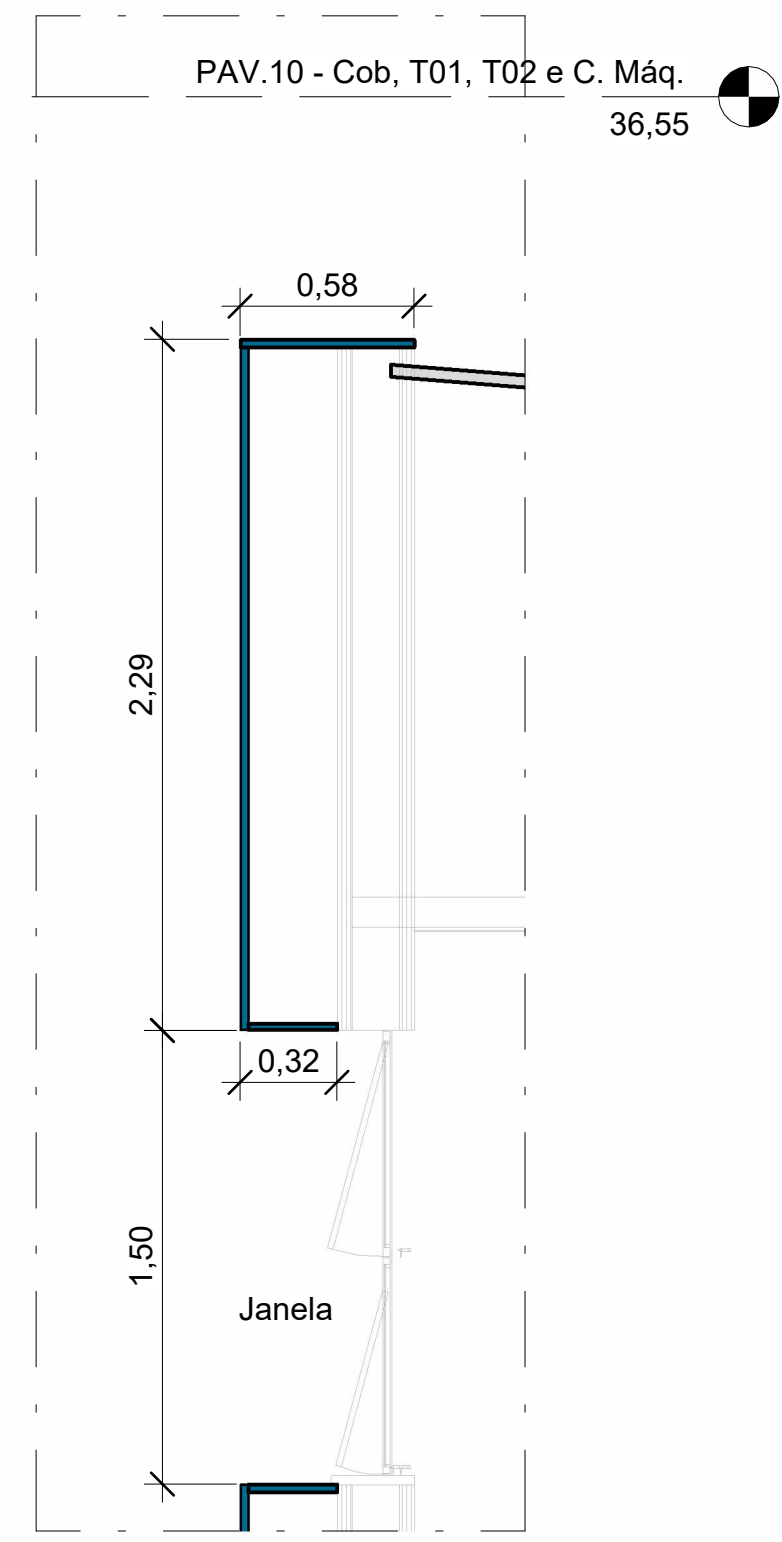


Detalhe D7
Escala 1 : 25

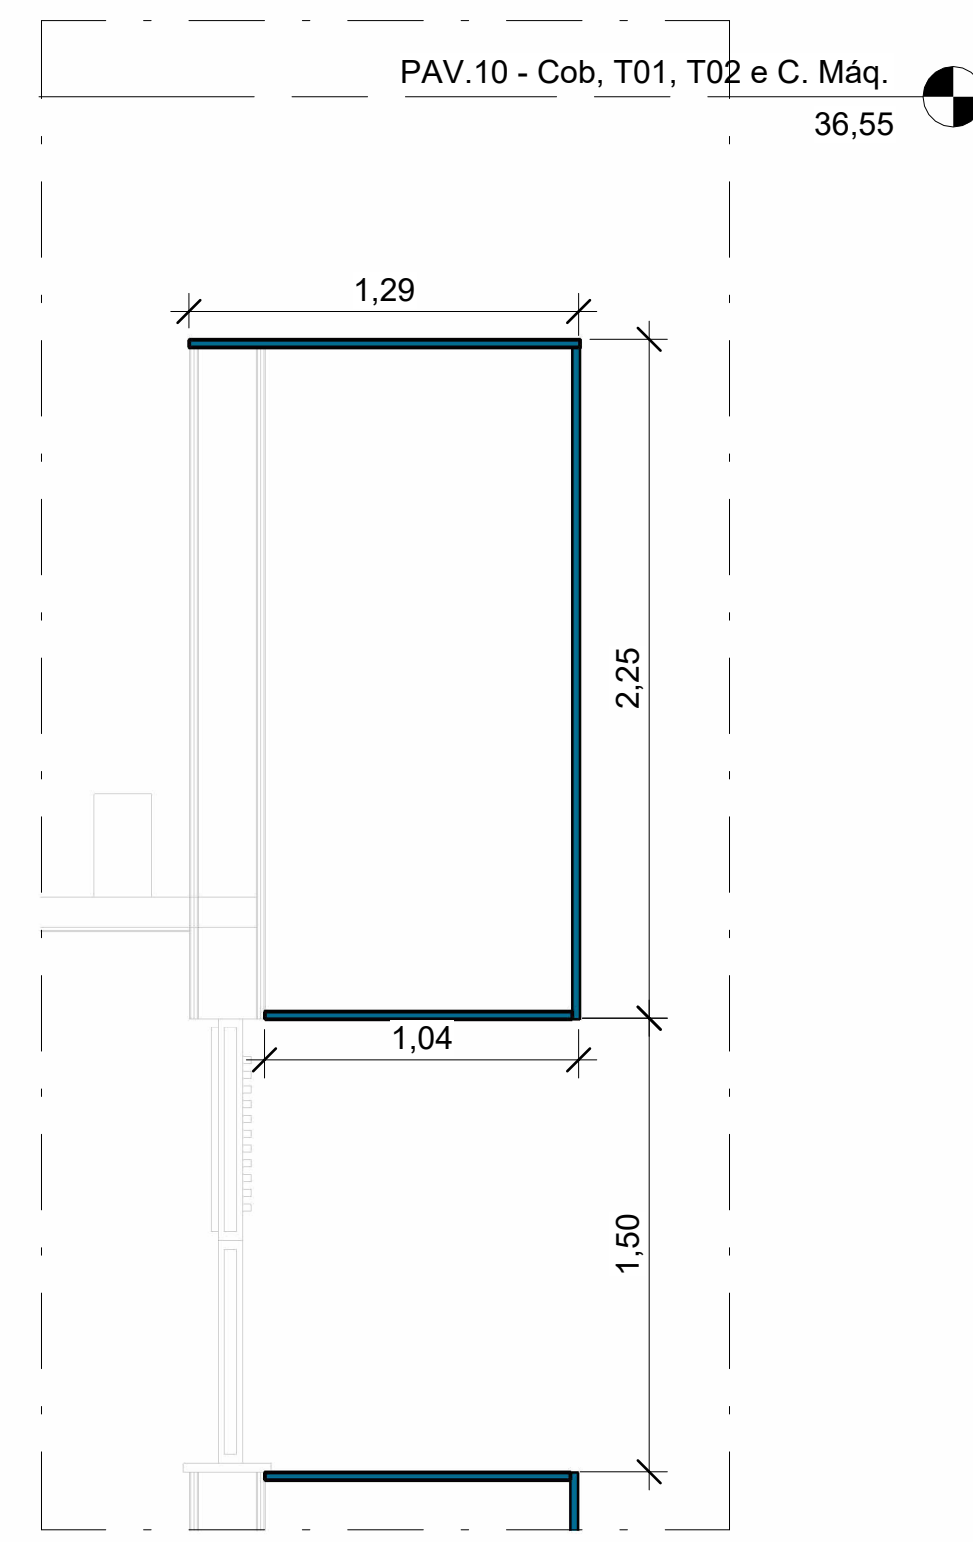


Detalhe D8
Escala 1 : 25

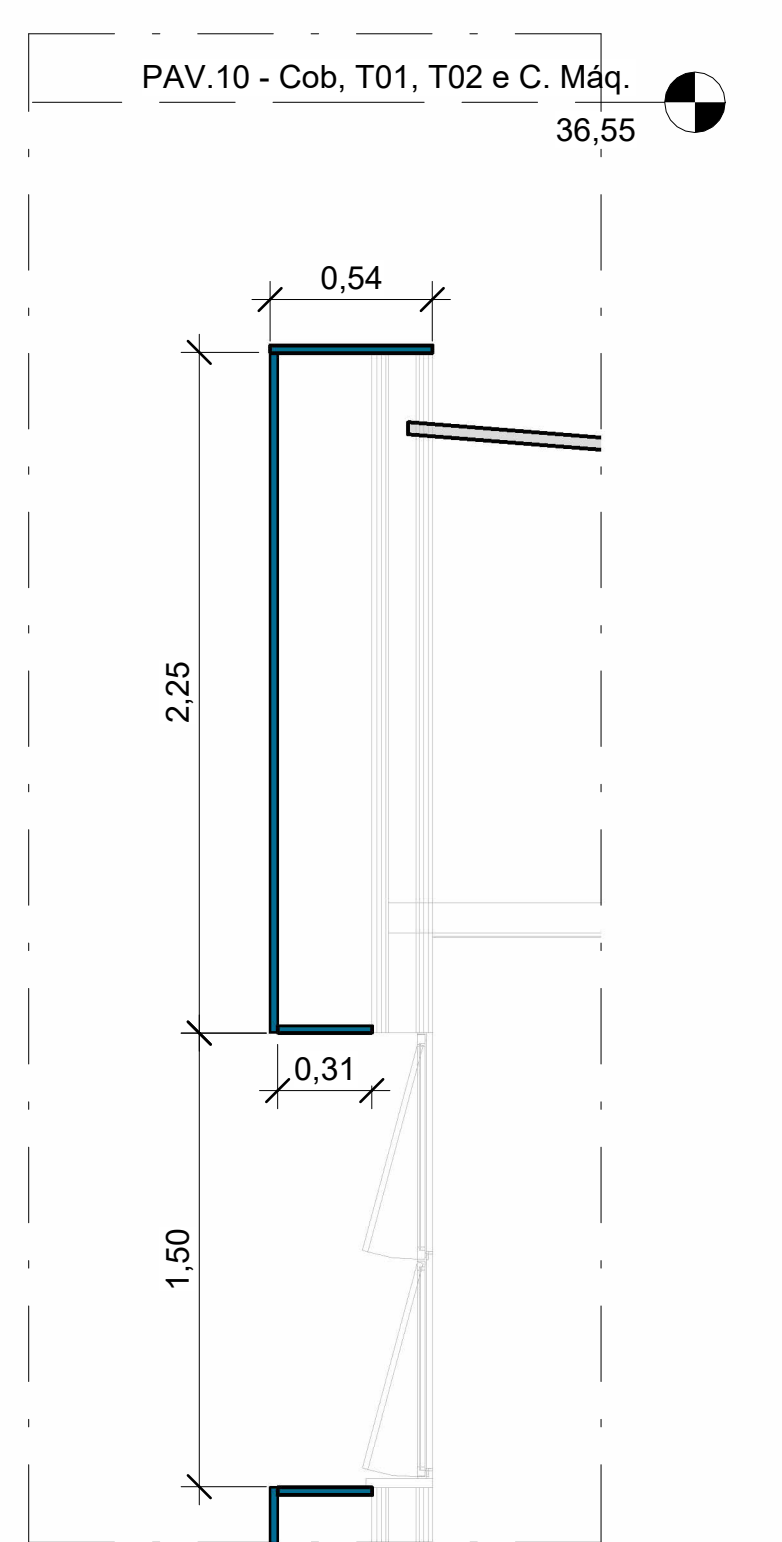


Detalhe D9
Escala 1 : 25

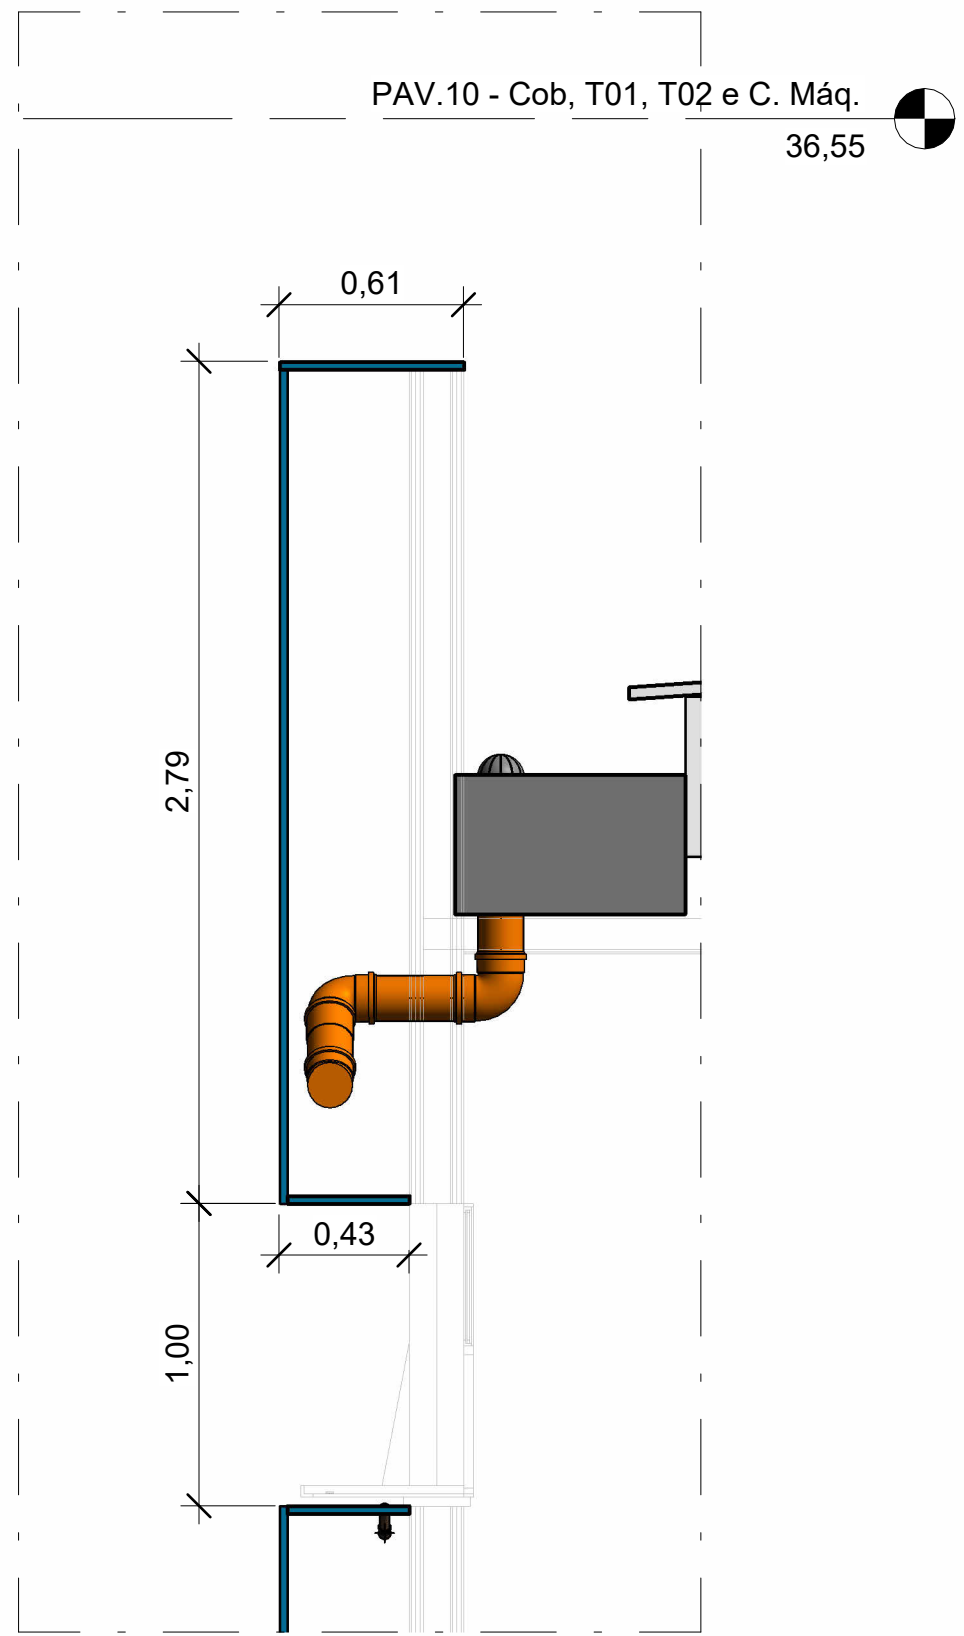


Detalhe D10
Escala 1 : 25

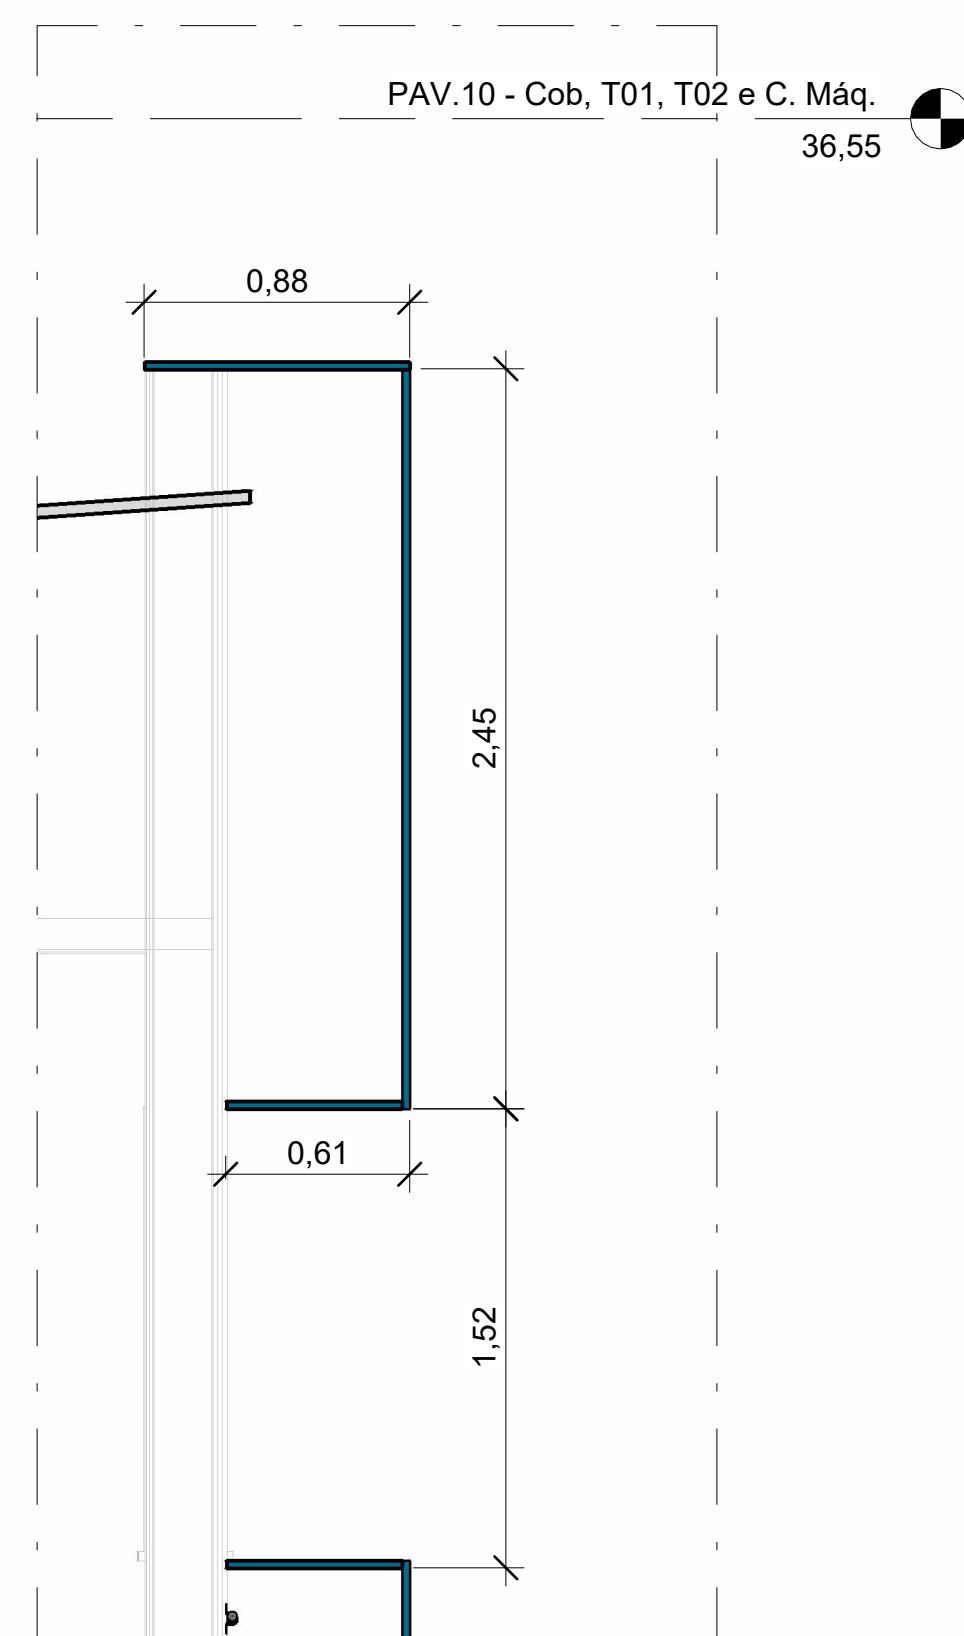

Detalhe D11
Escala 1 : 25

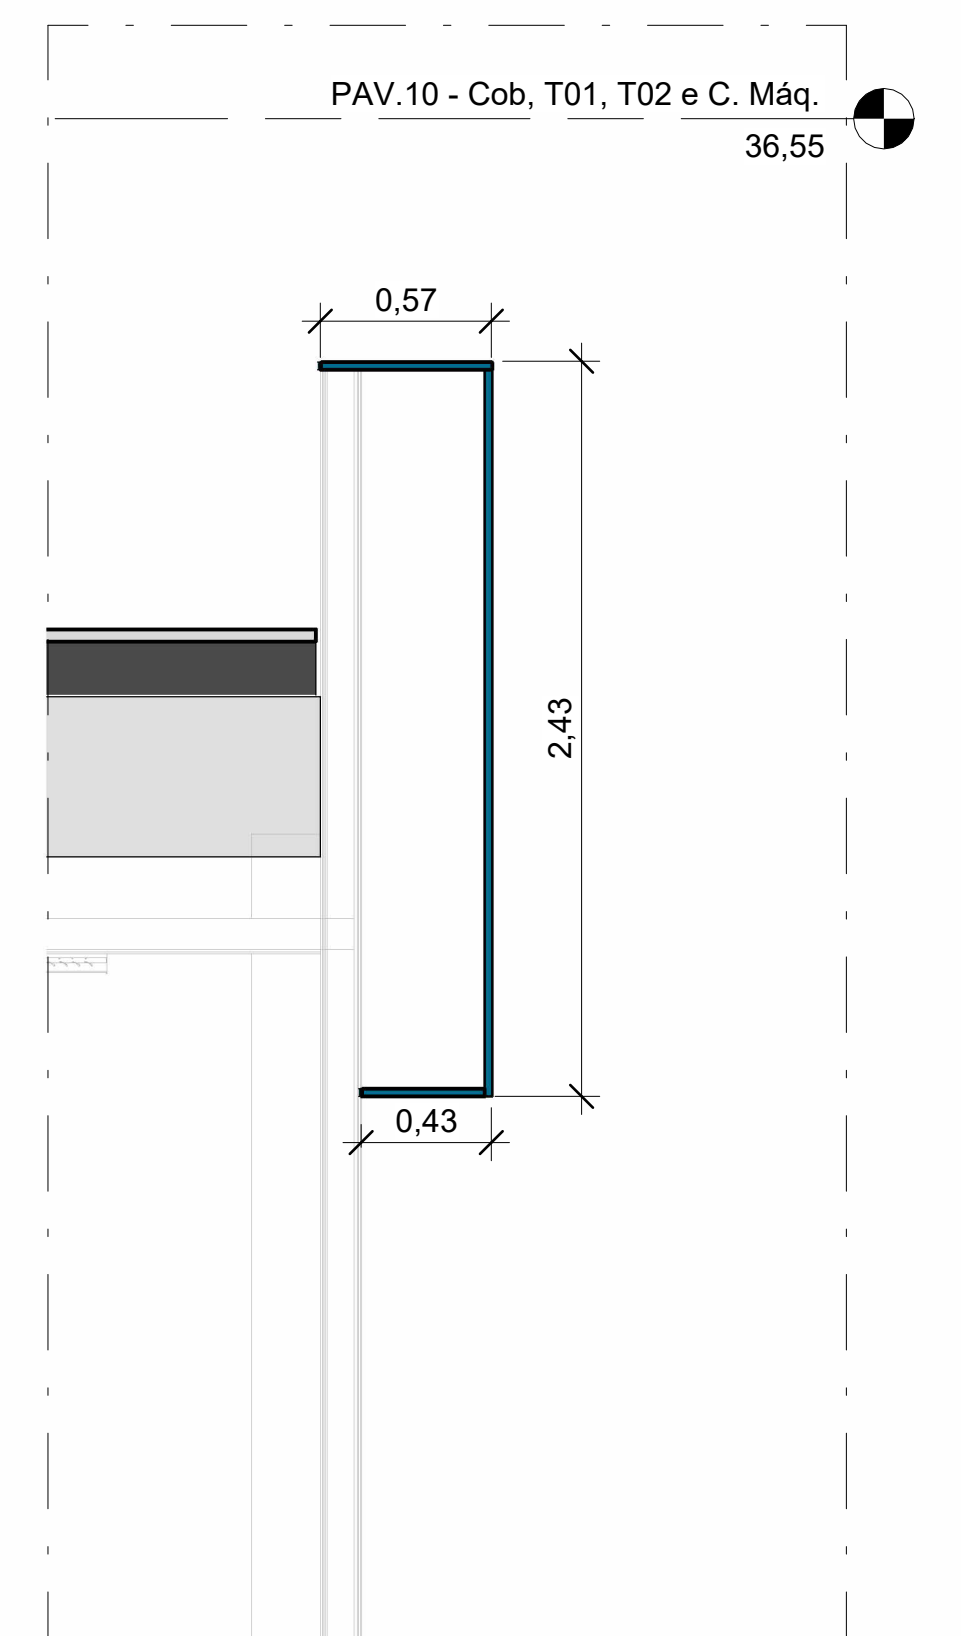

Detalhe D12
Escala 1 : 25

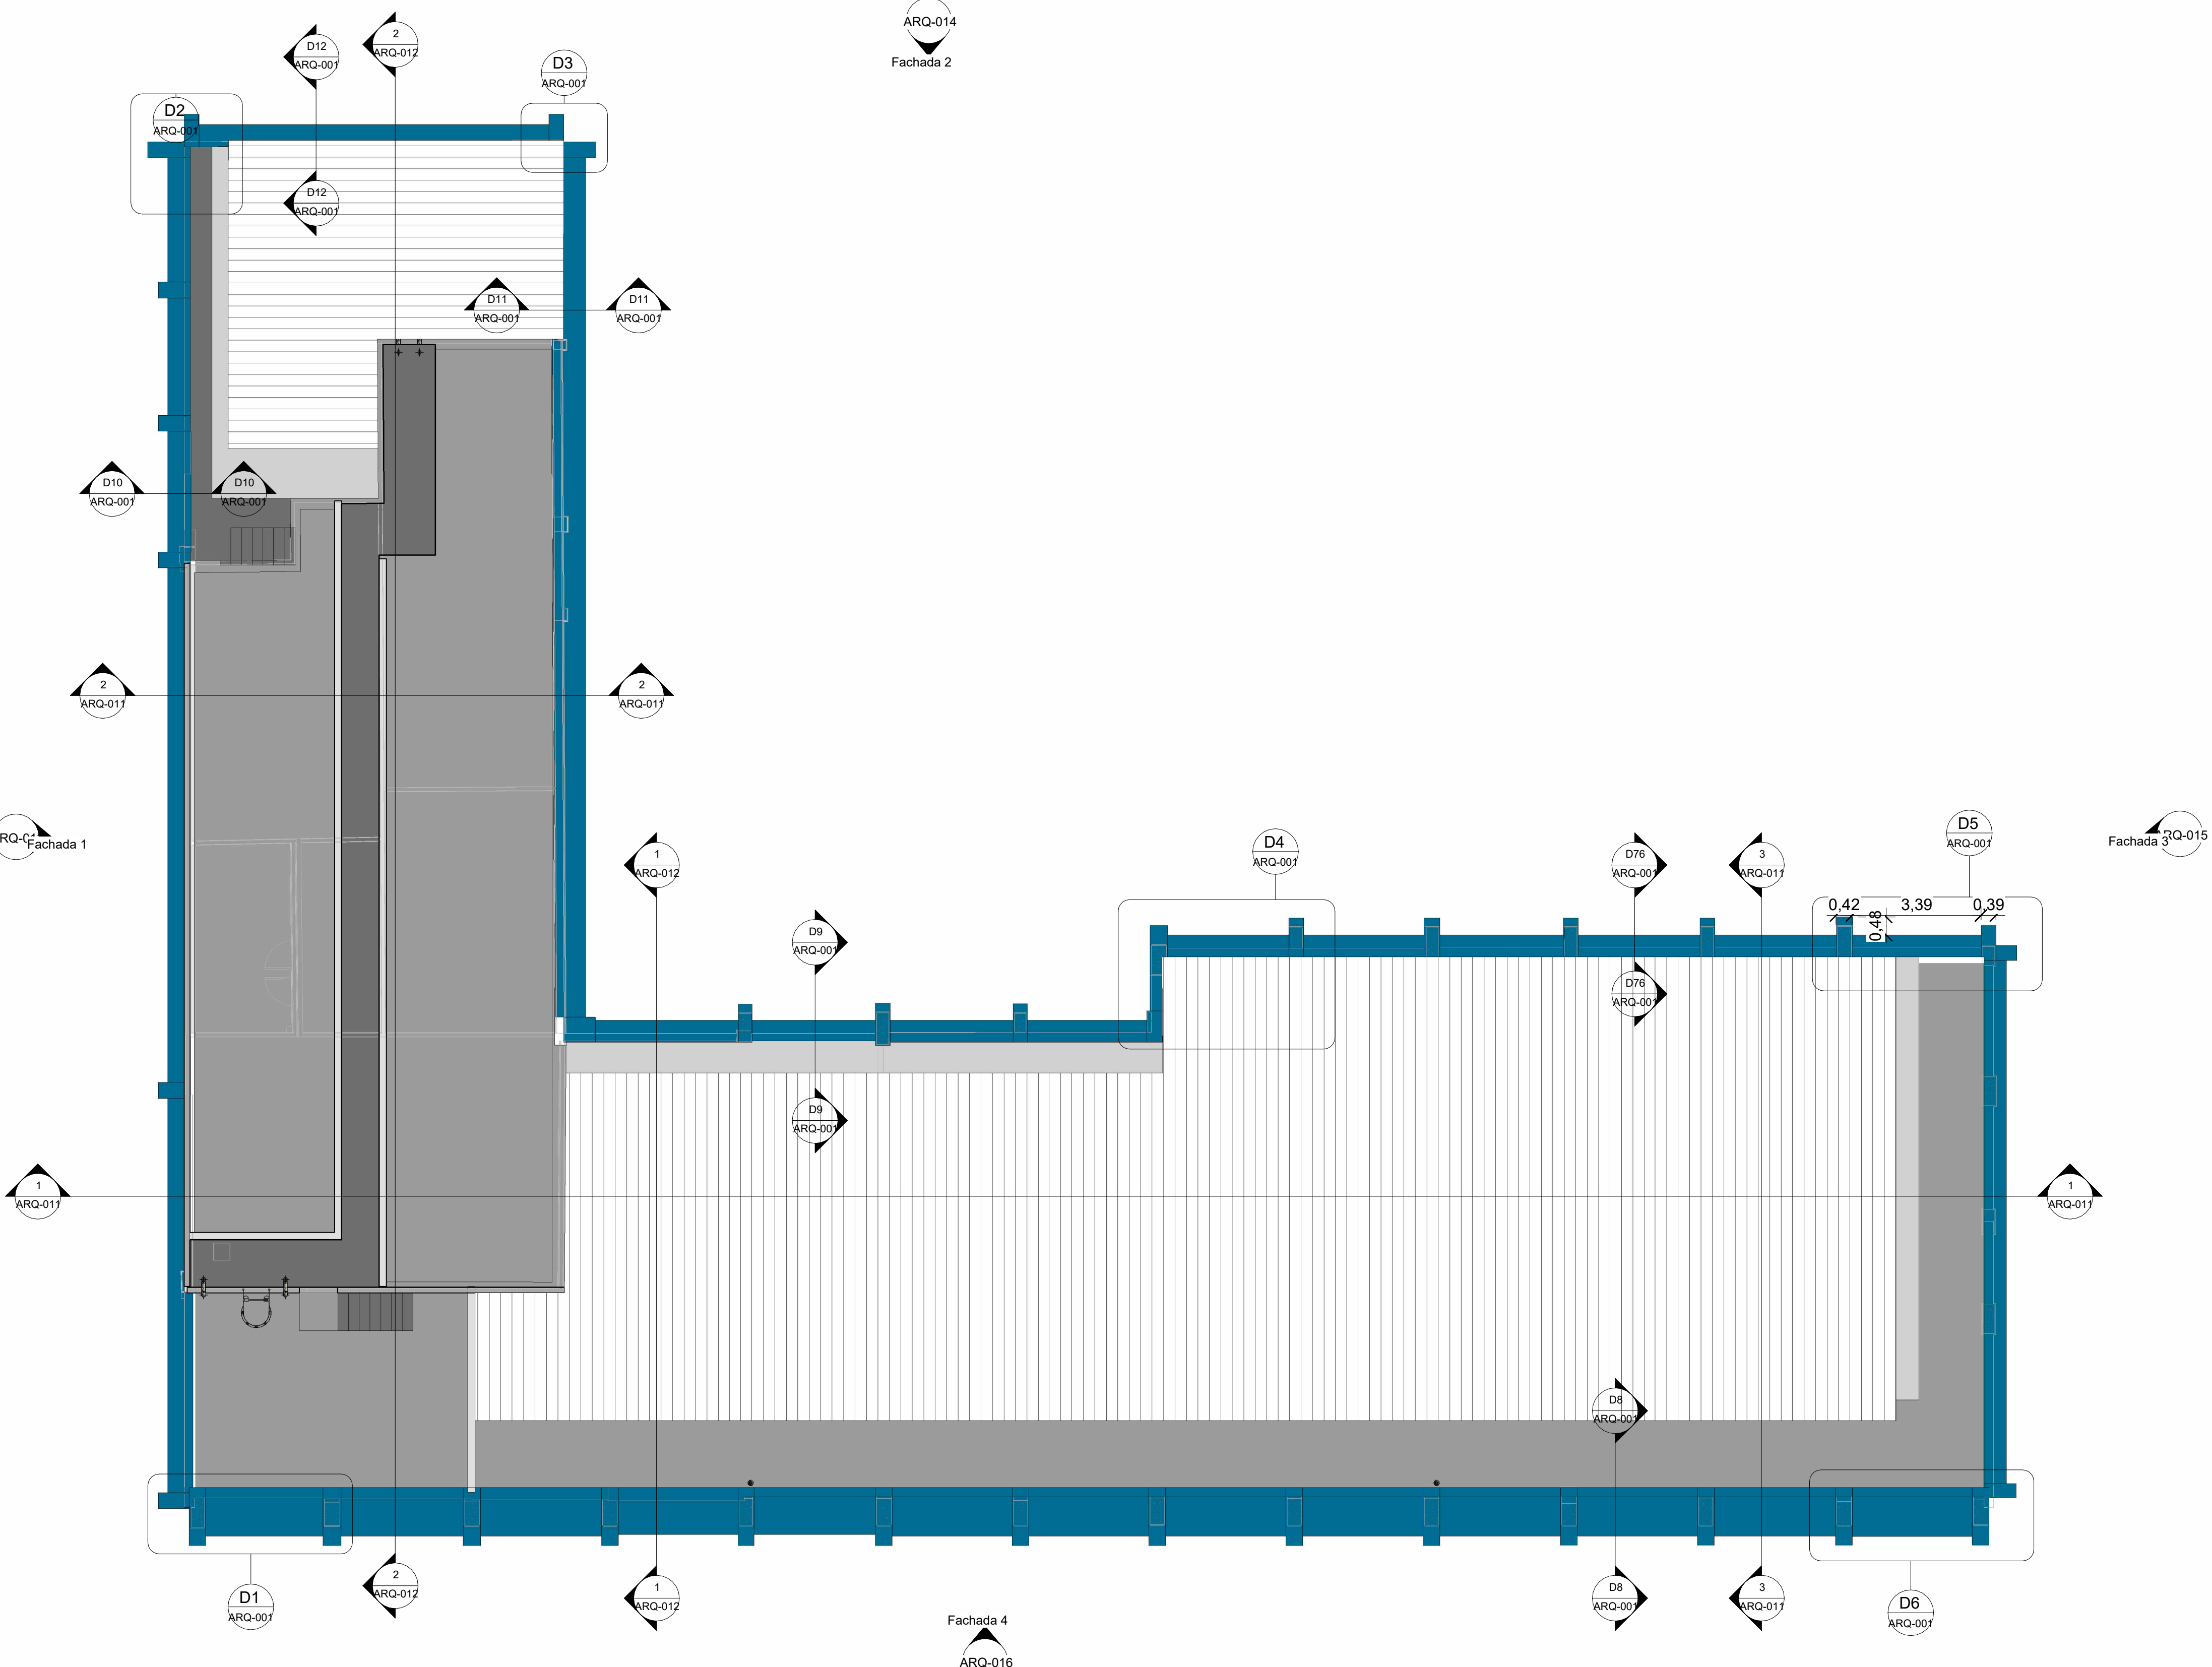

PAV.10 - Cob, T01, T02 e C. Máq.
Escala 1 : 100

