





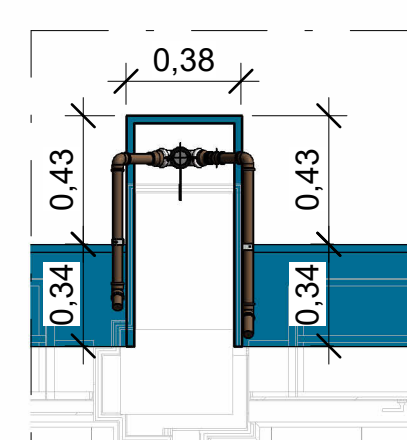
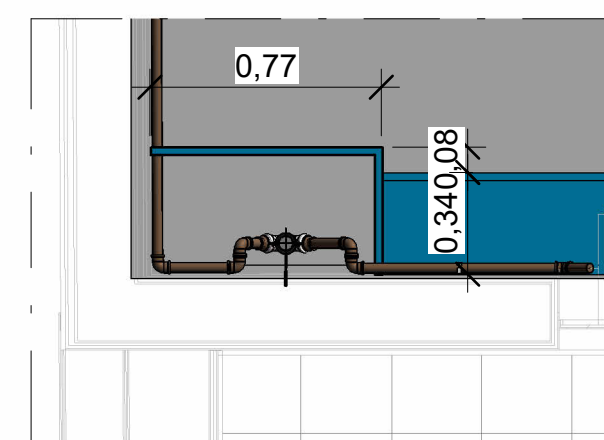





D53
ARQ-005

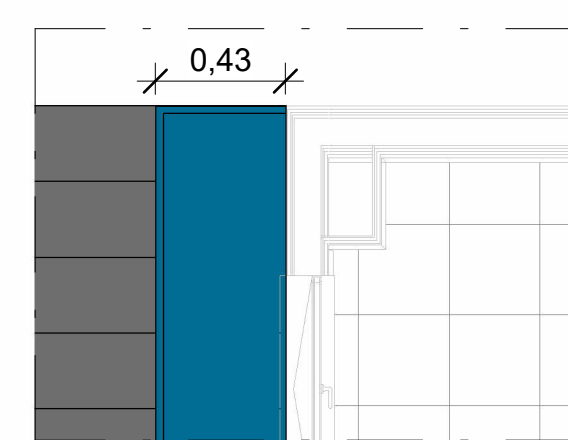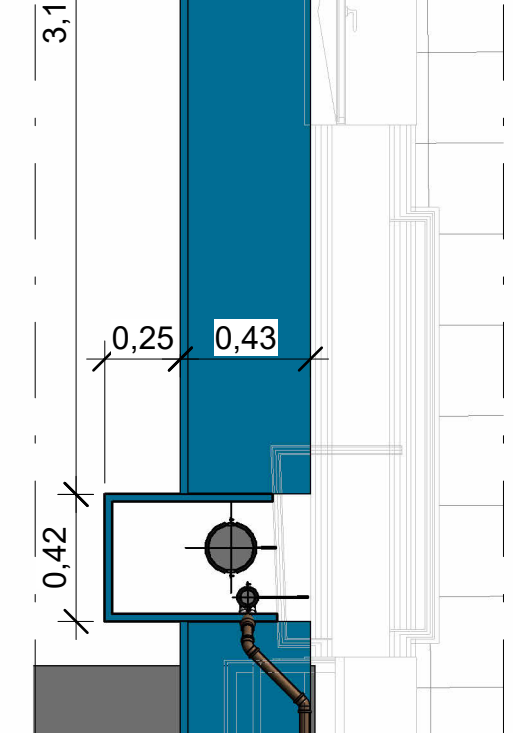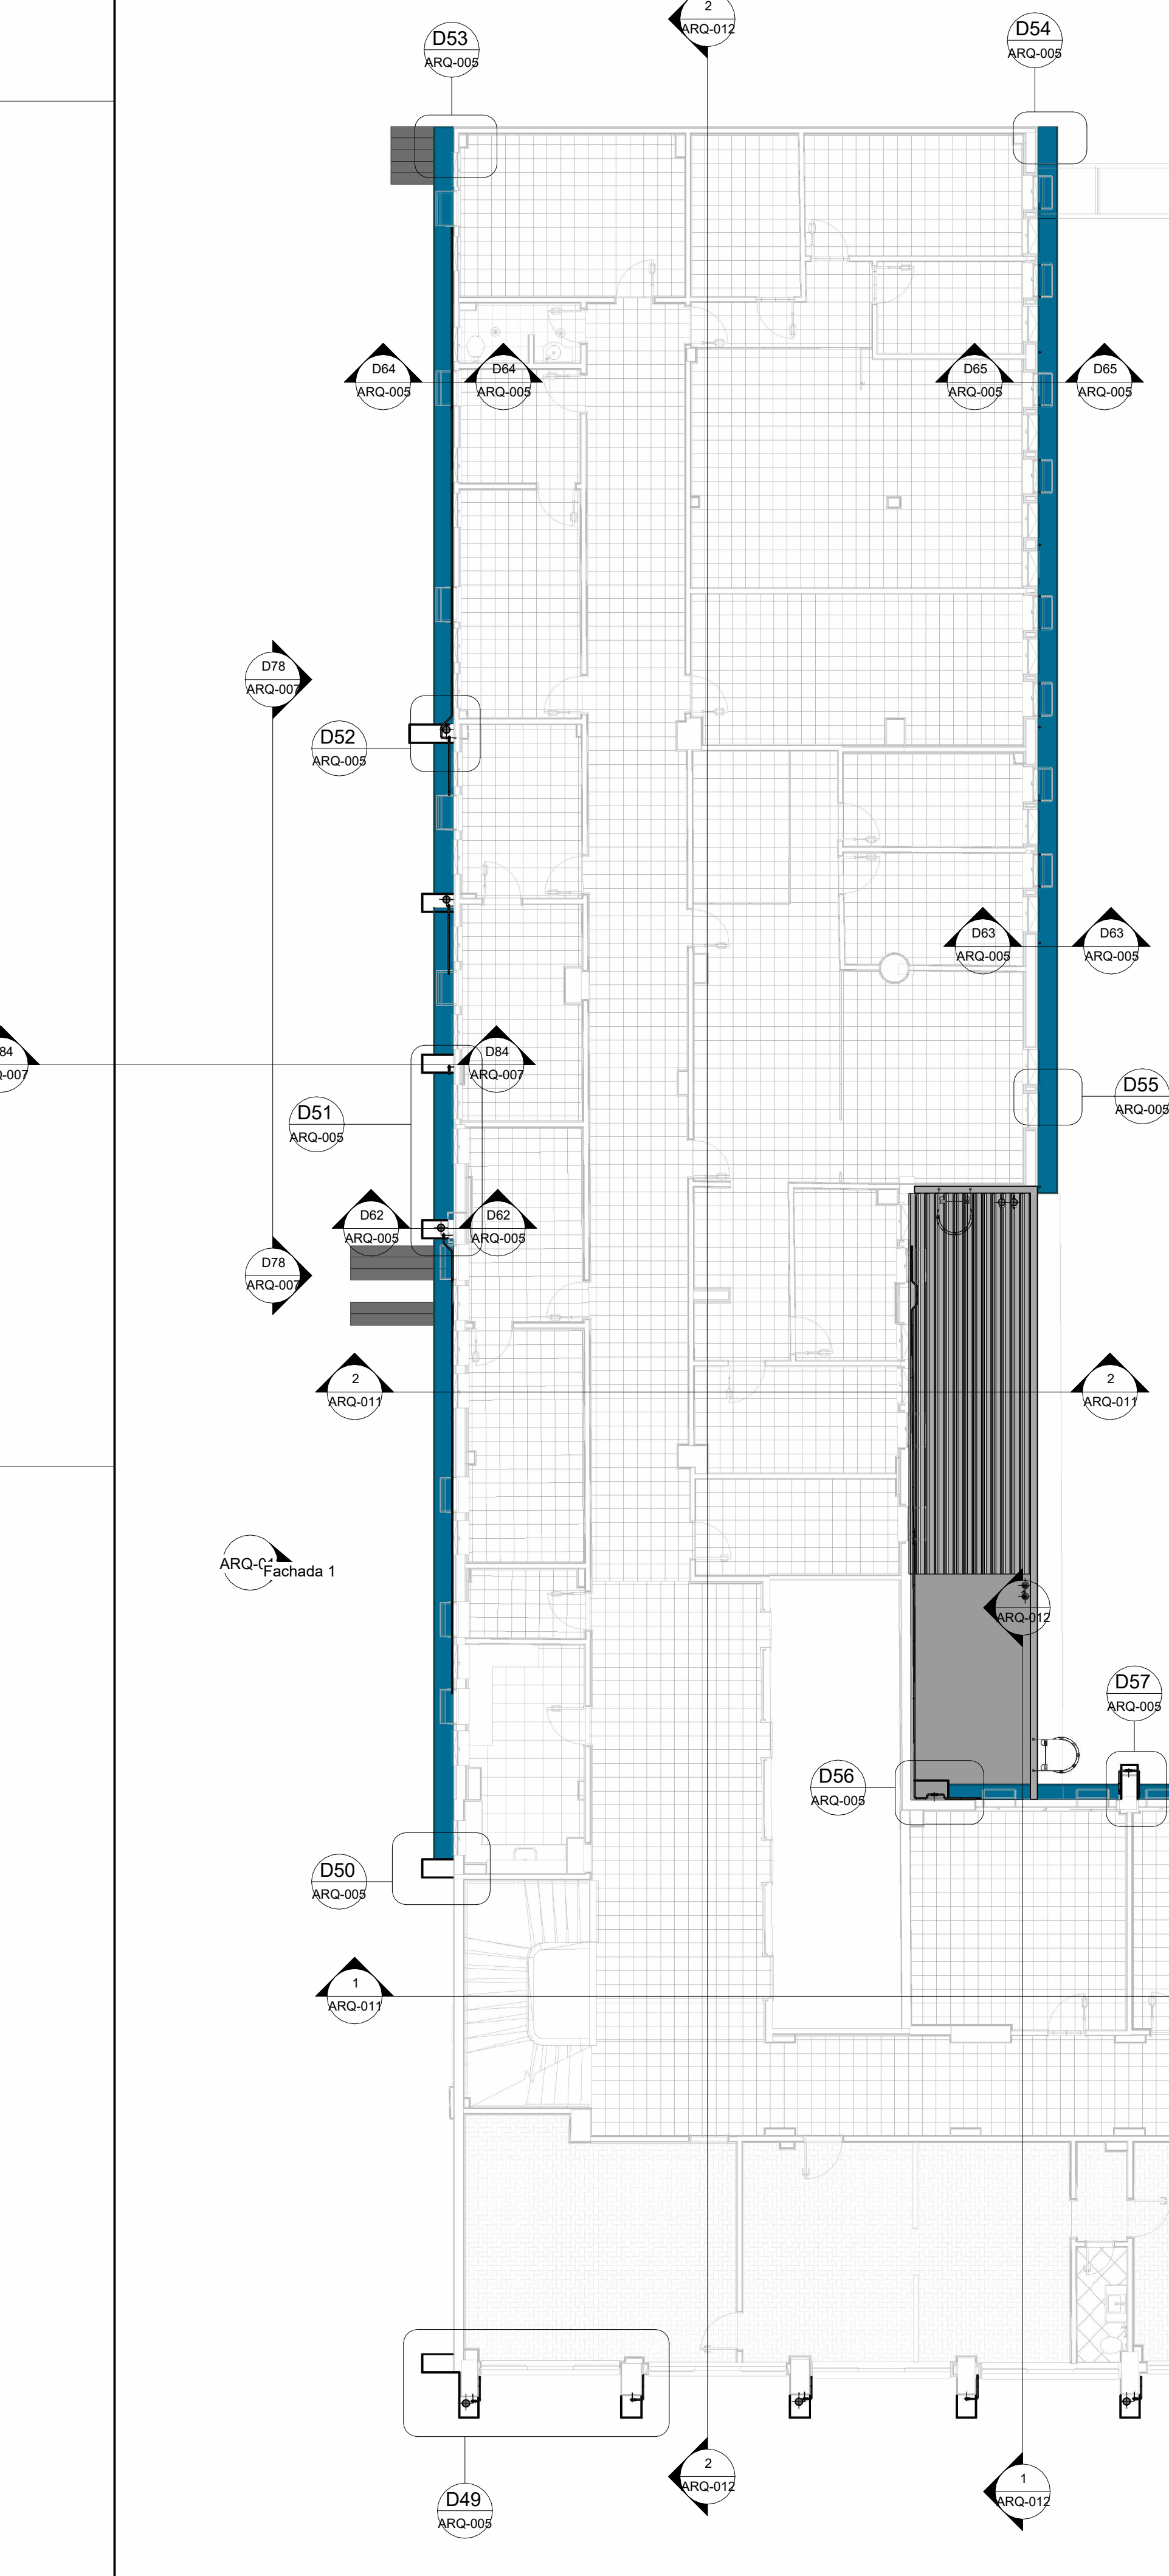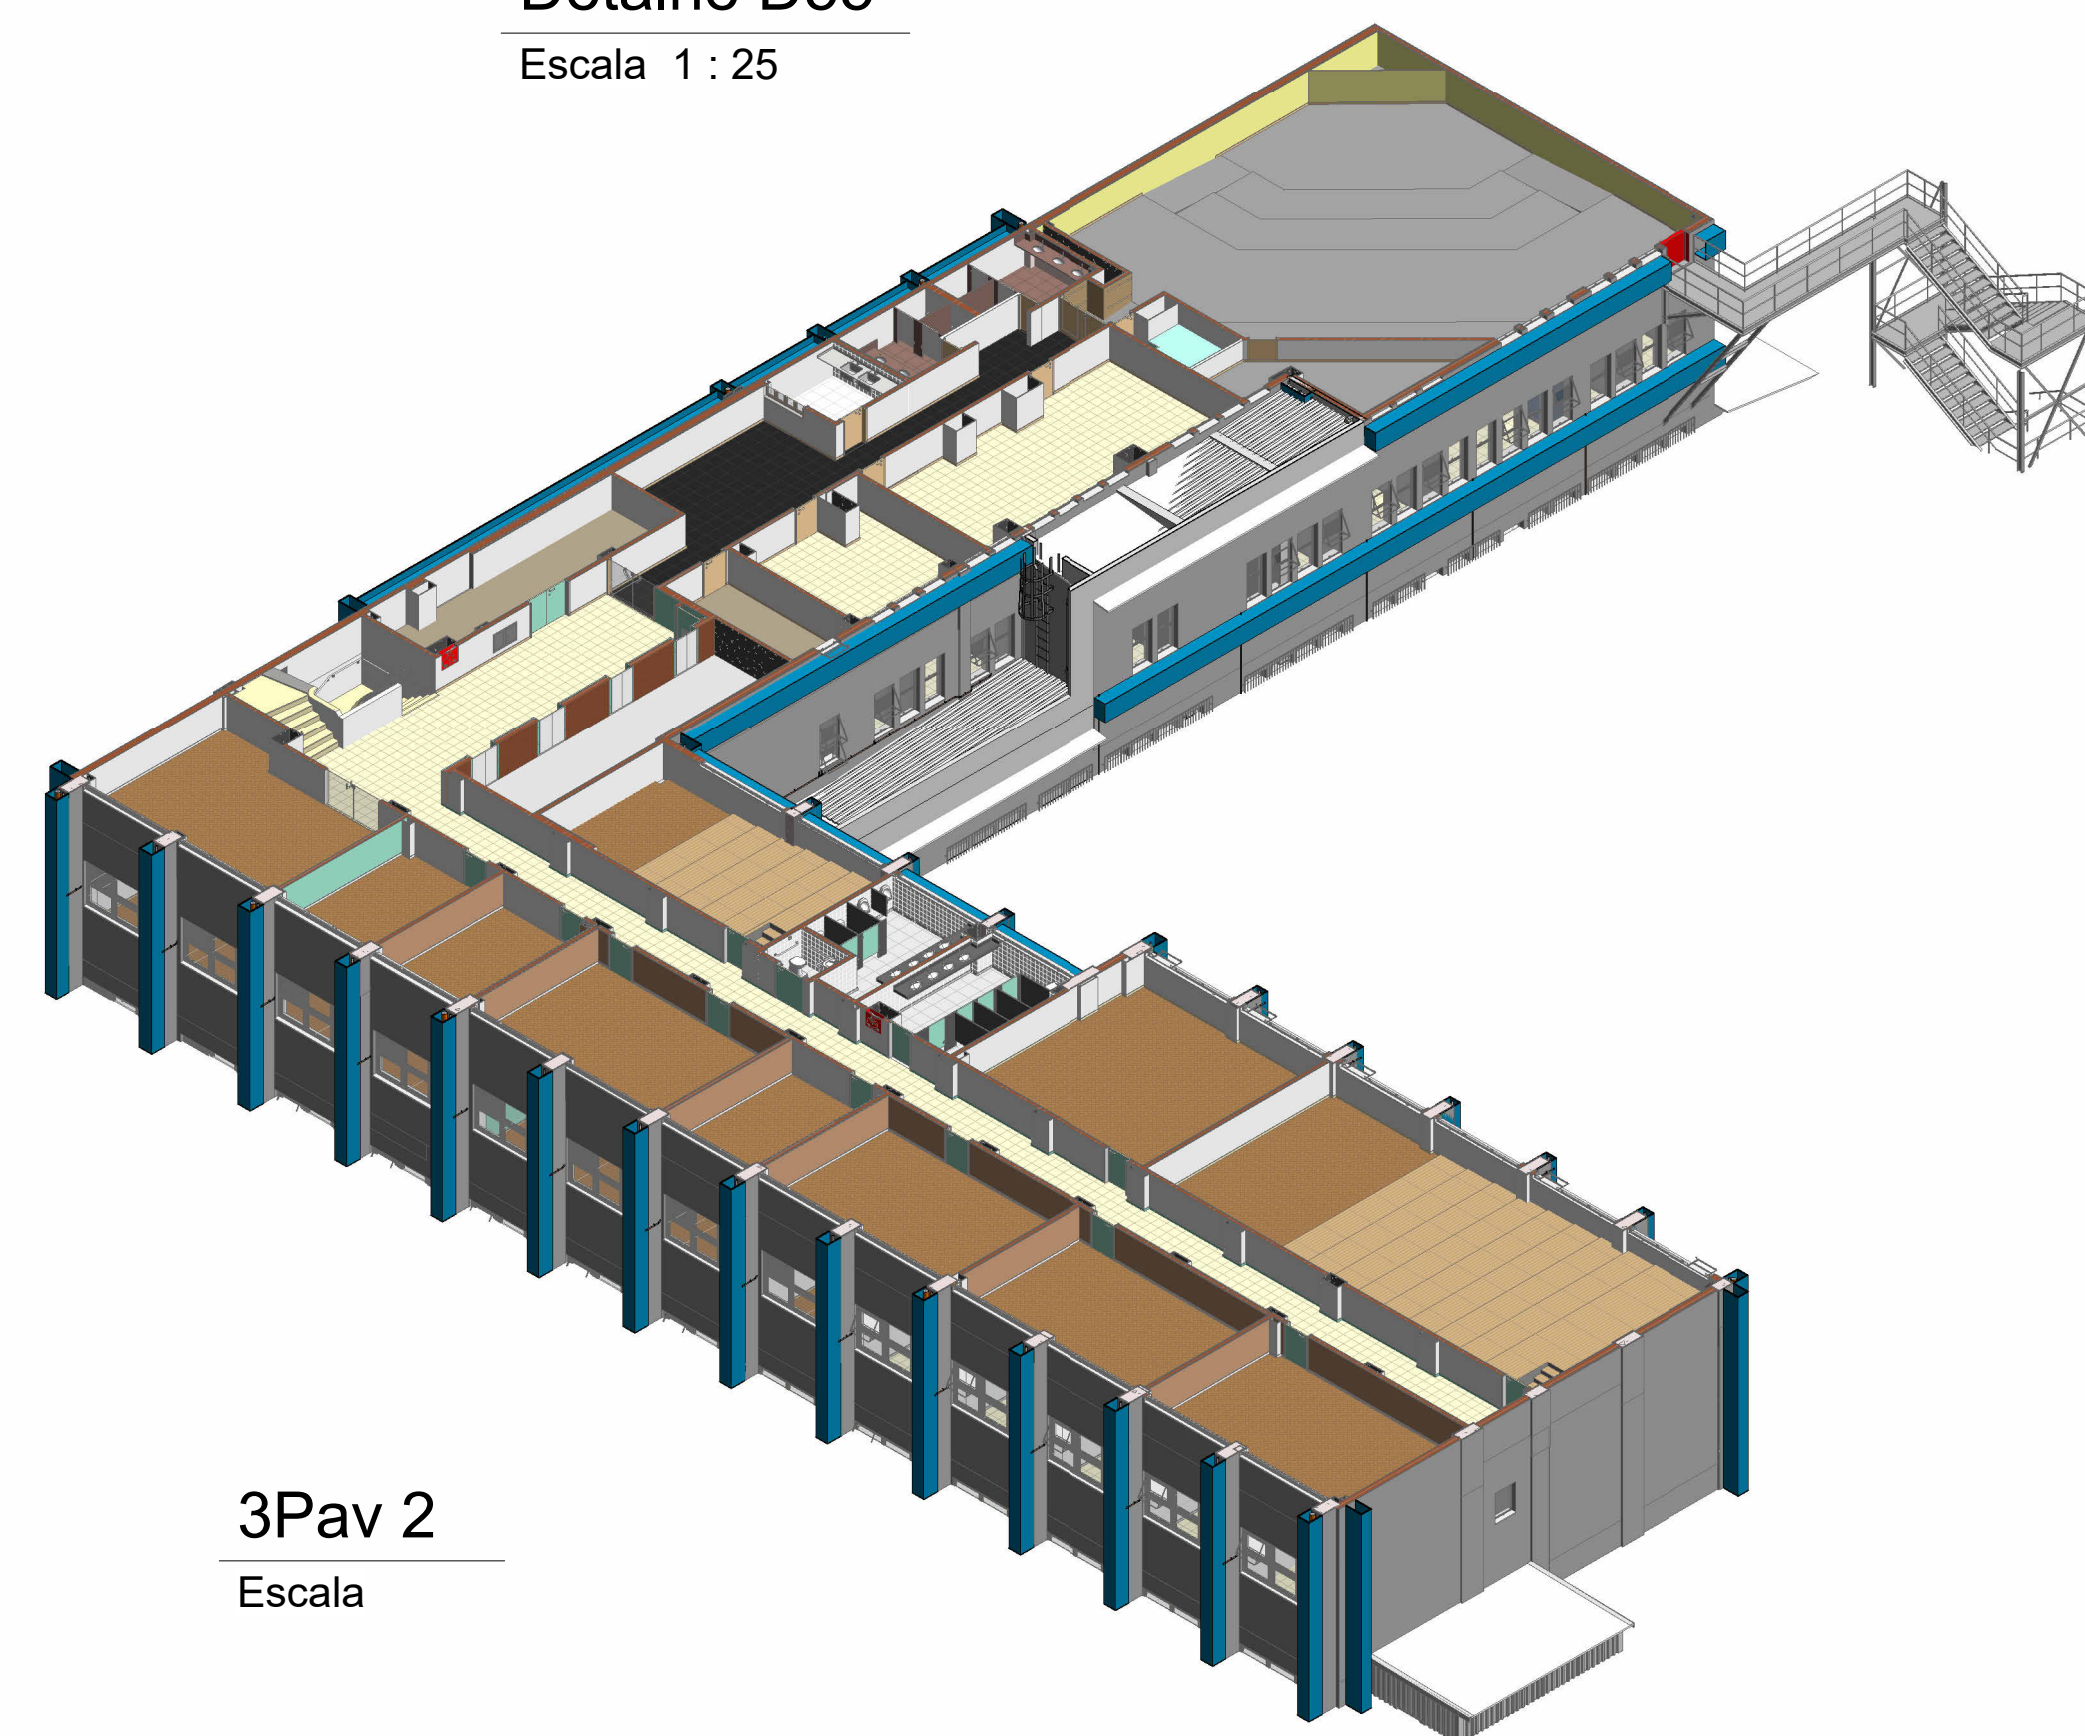


Technical drawing of a door frame. A dimension line above the frame indicates a width of 0.43.

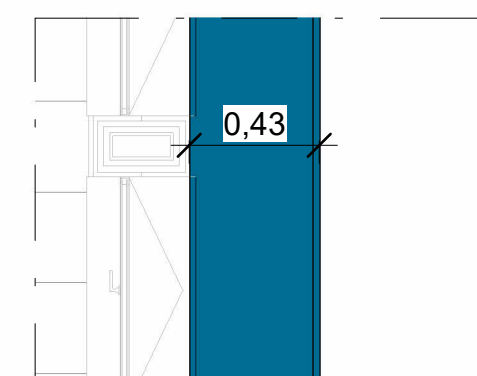

Escala 1 : 100

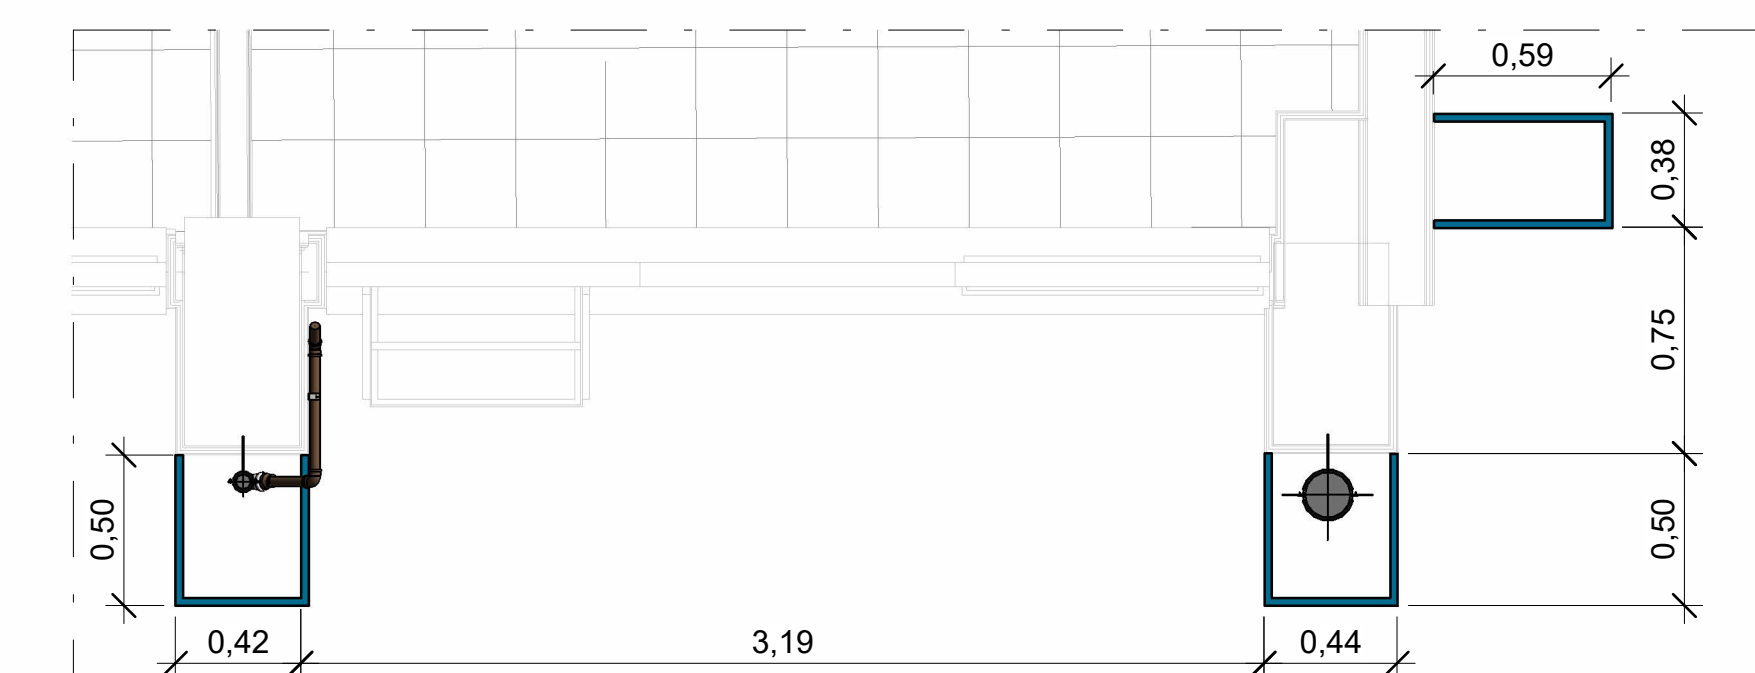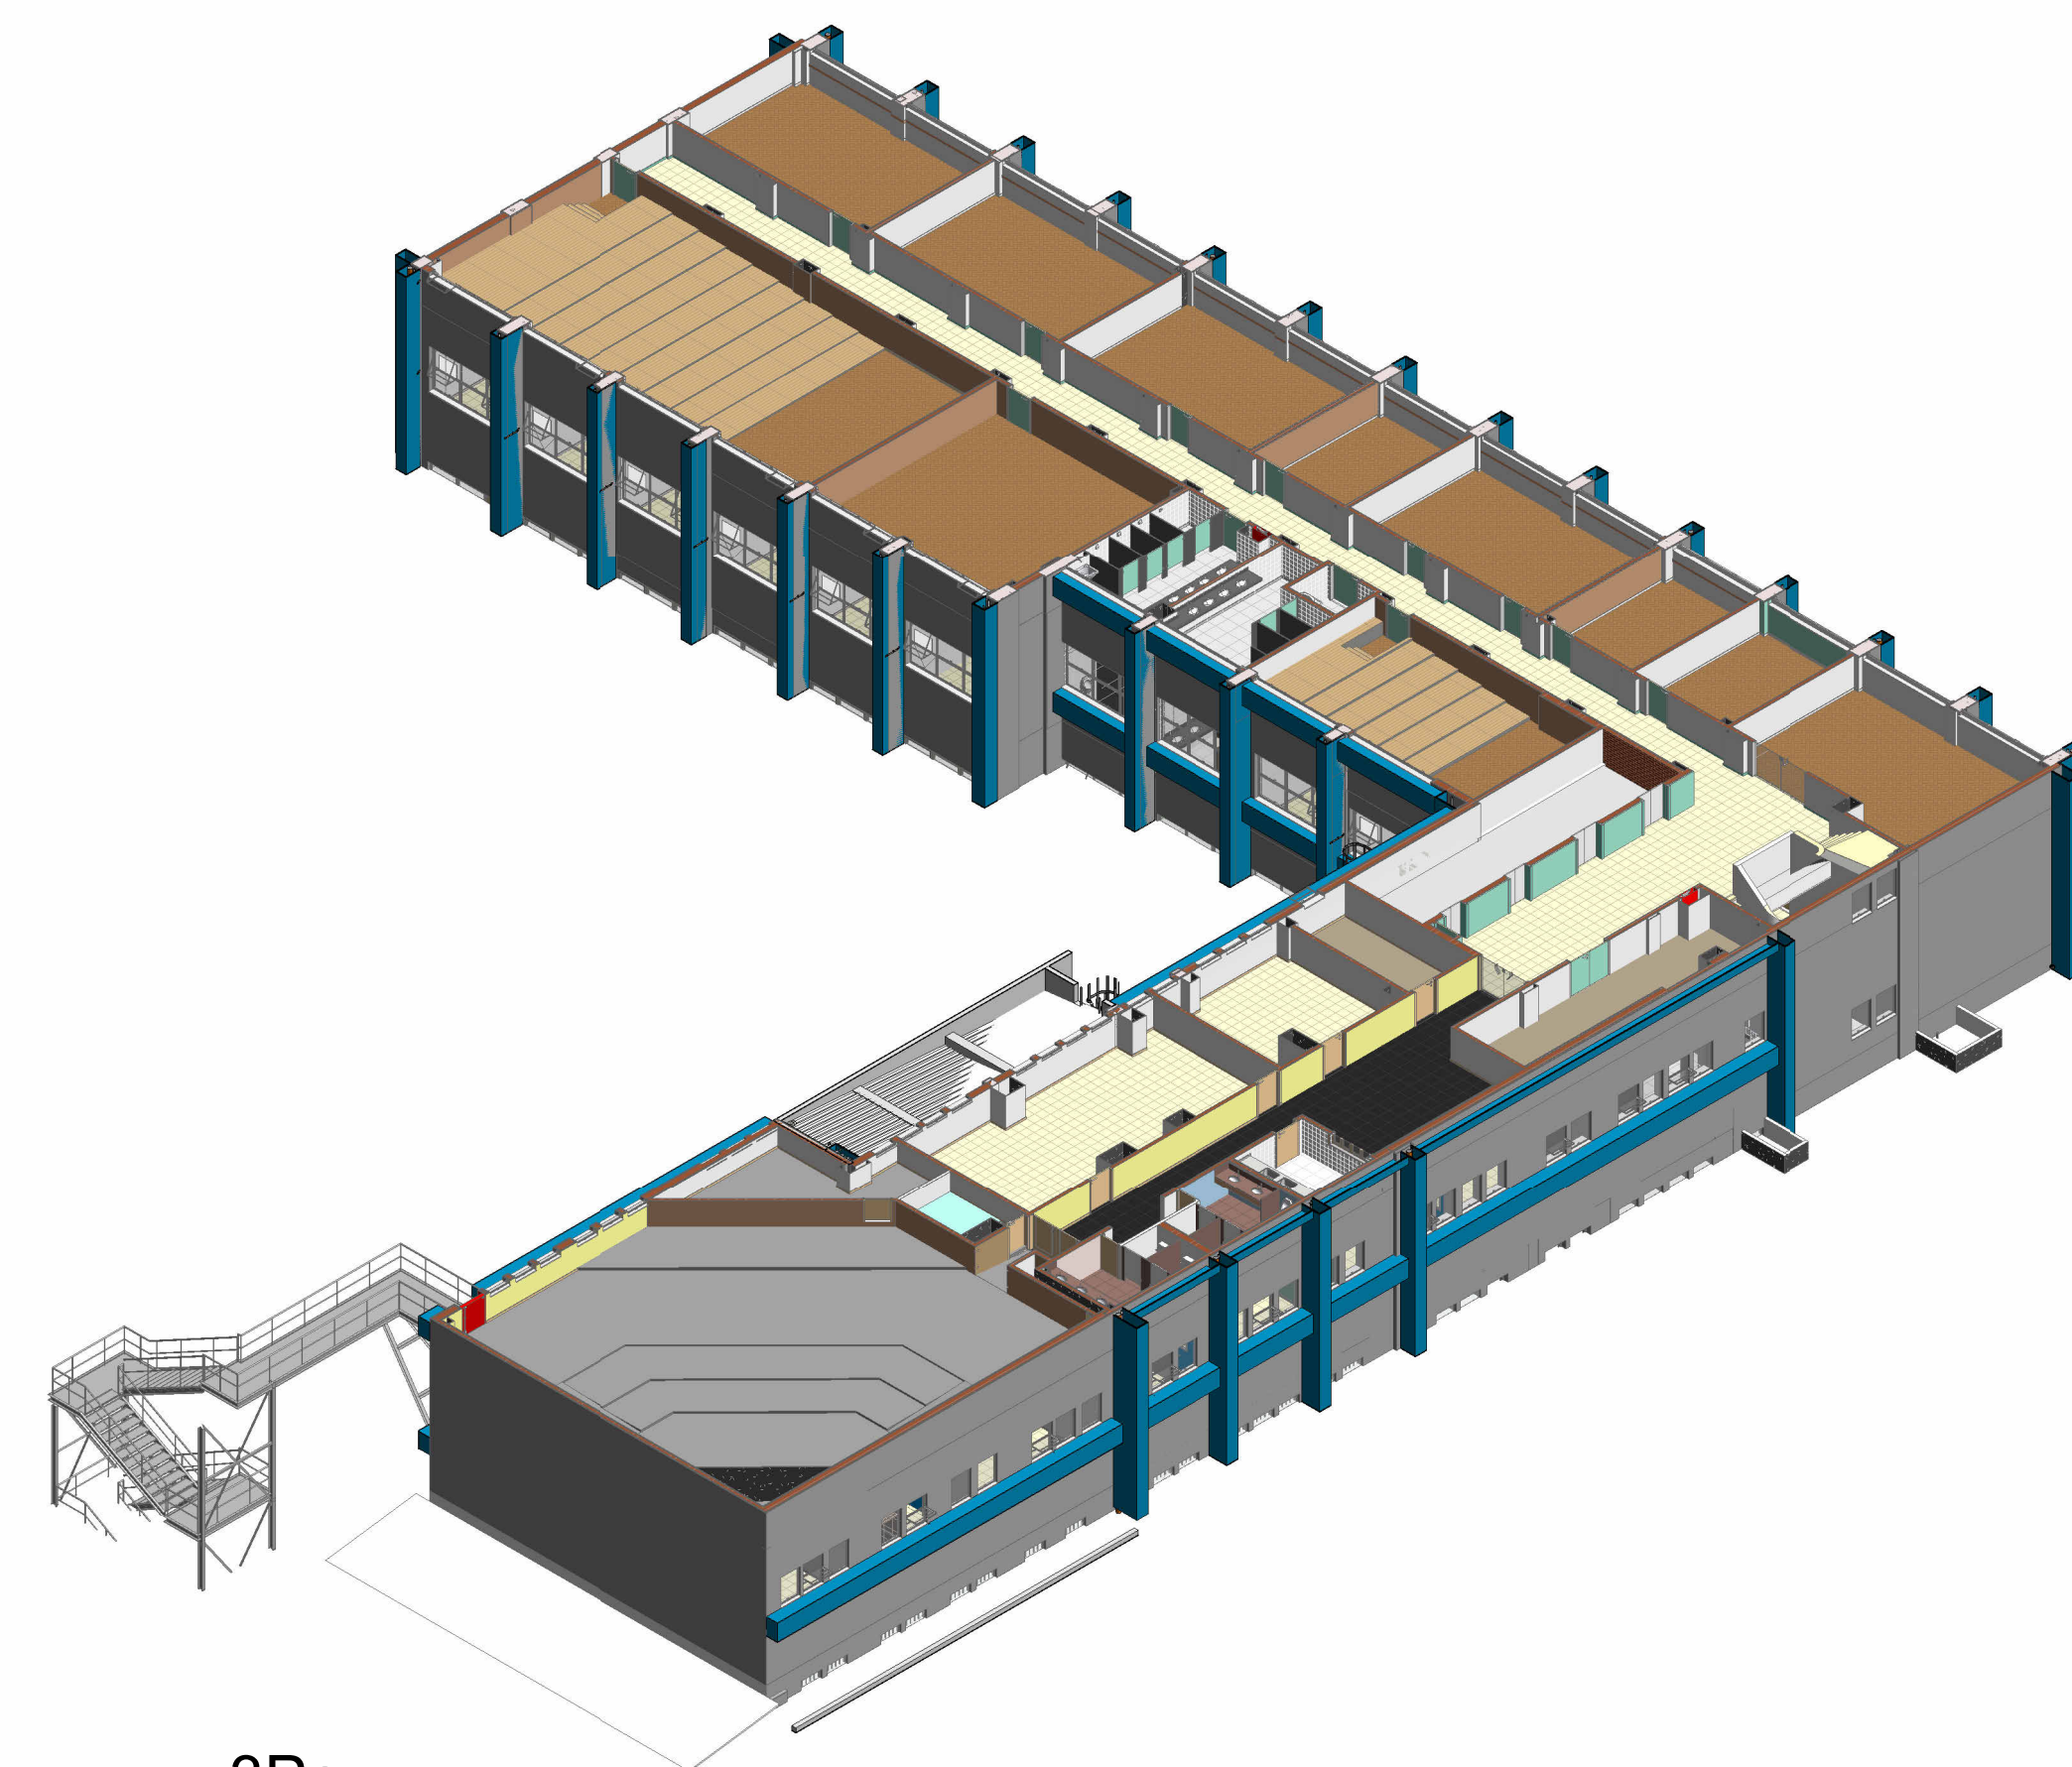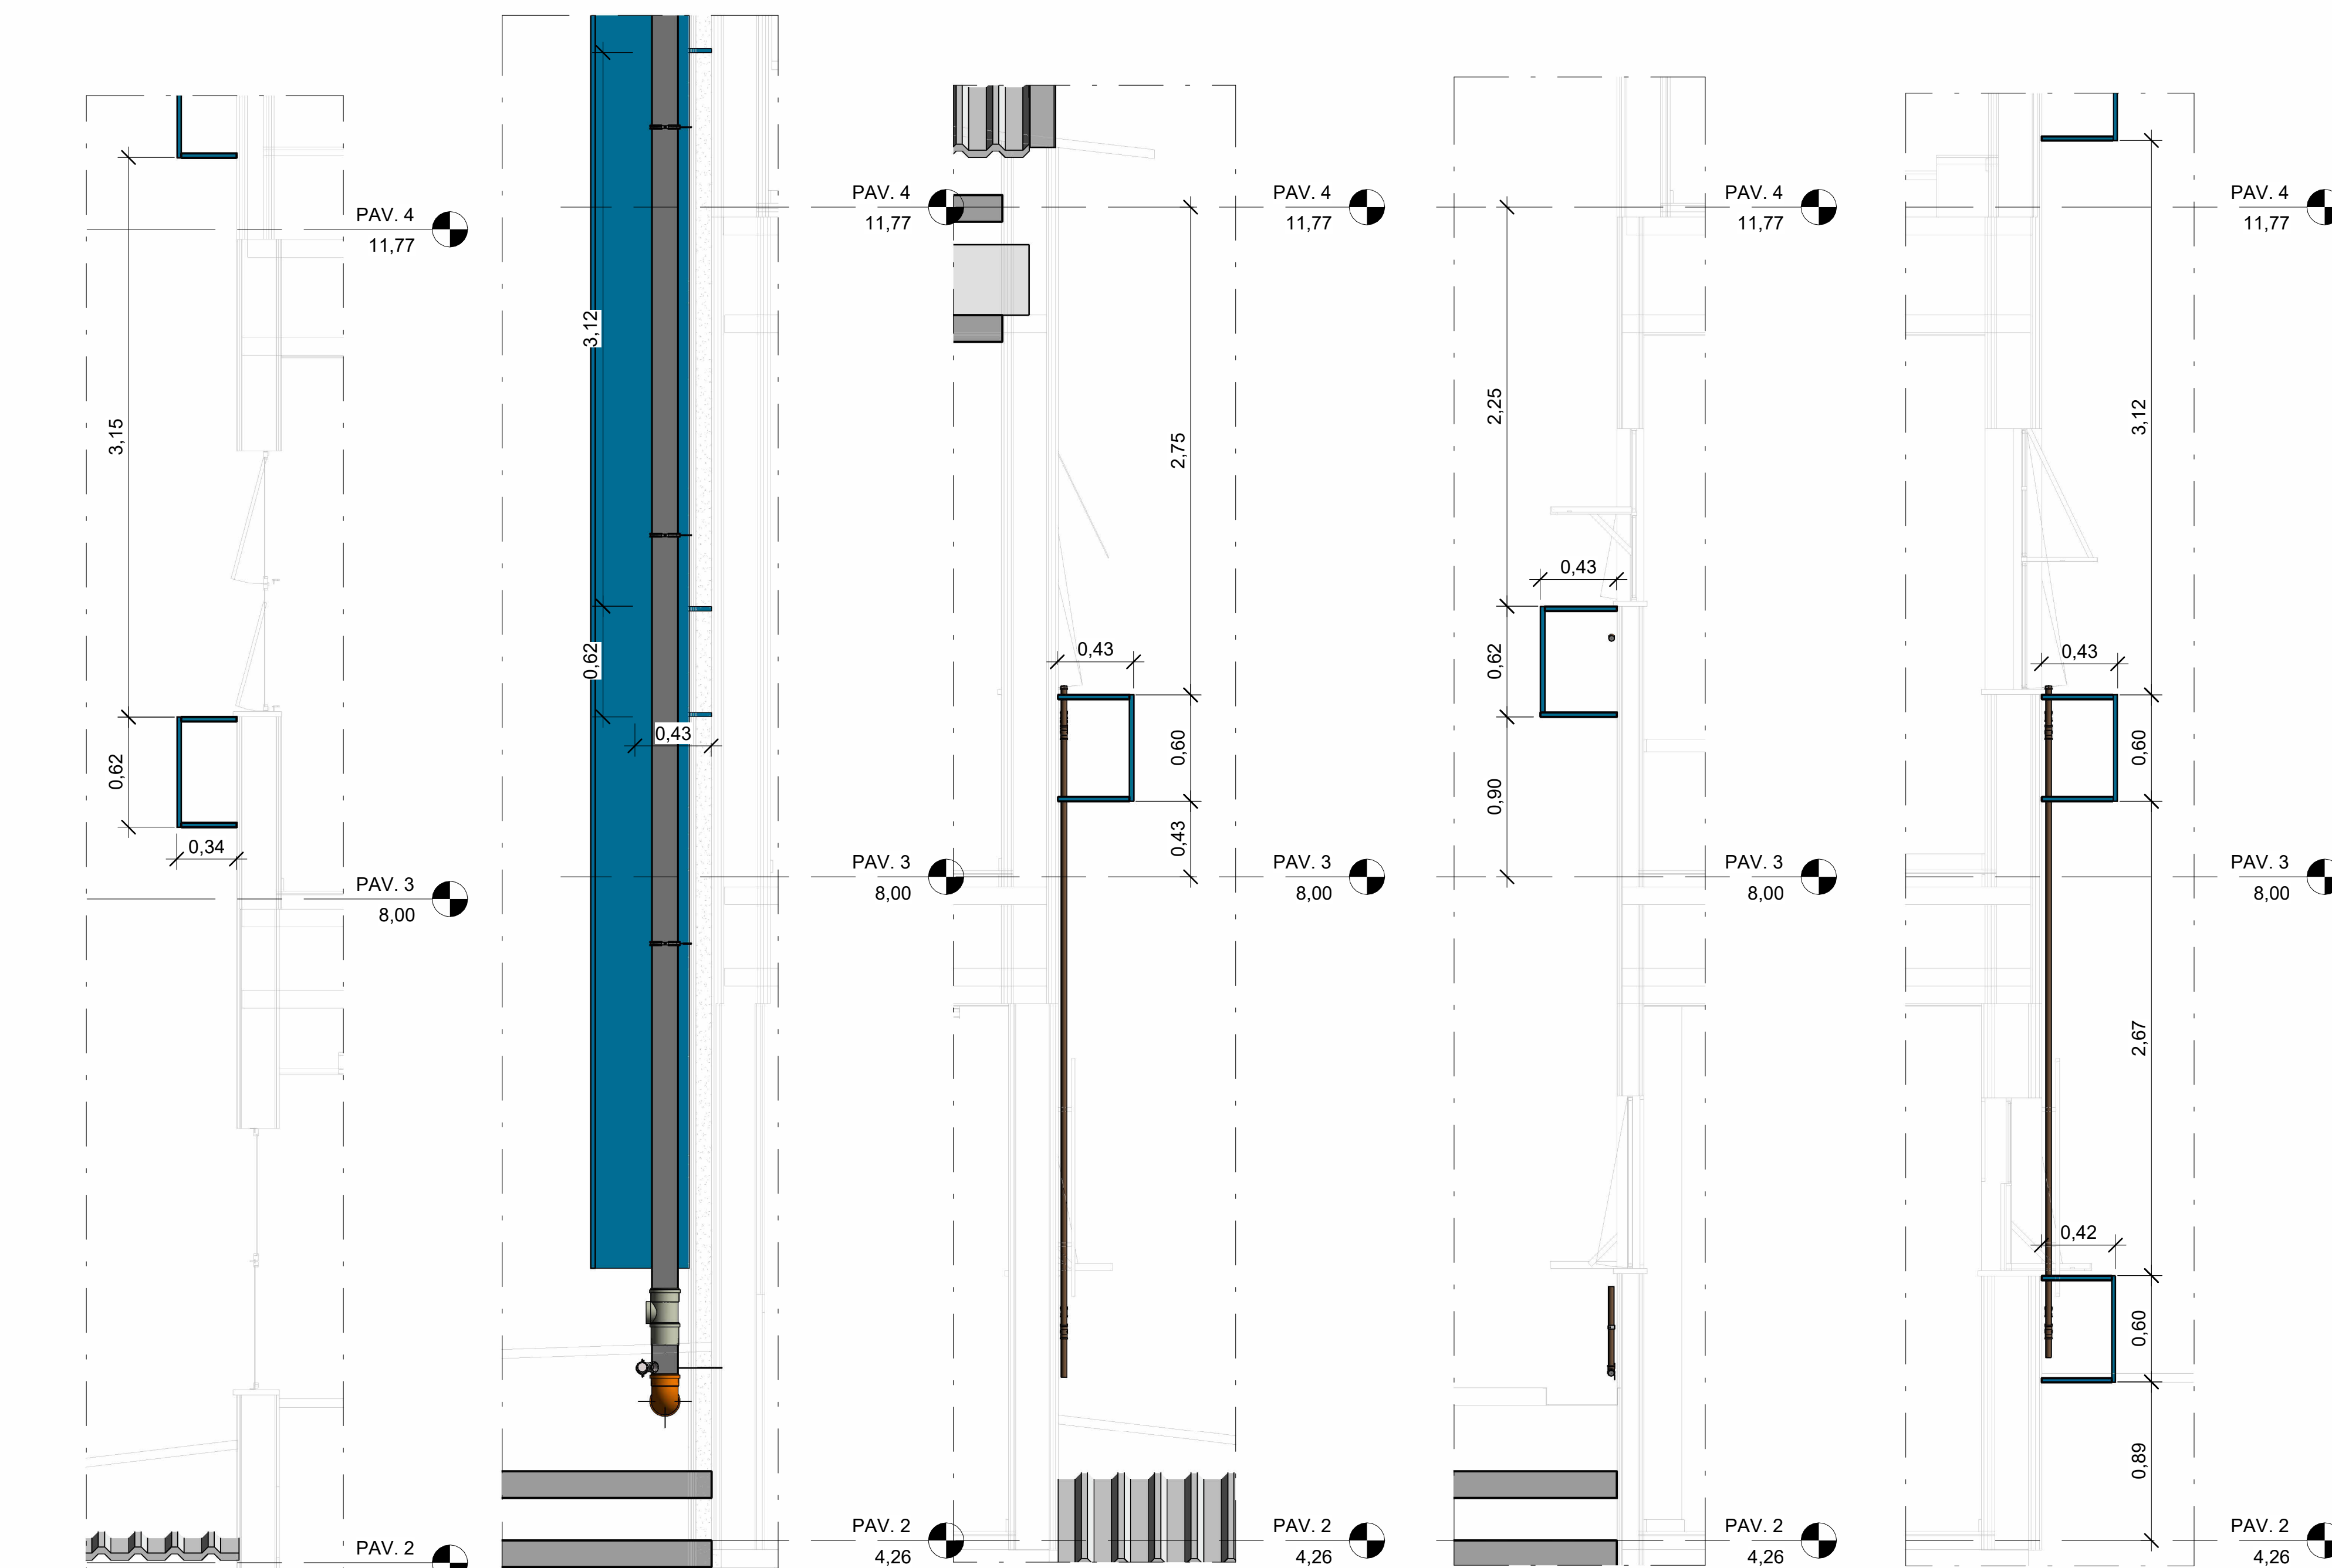

| | |
|--|--|
| | |
|--|--|

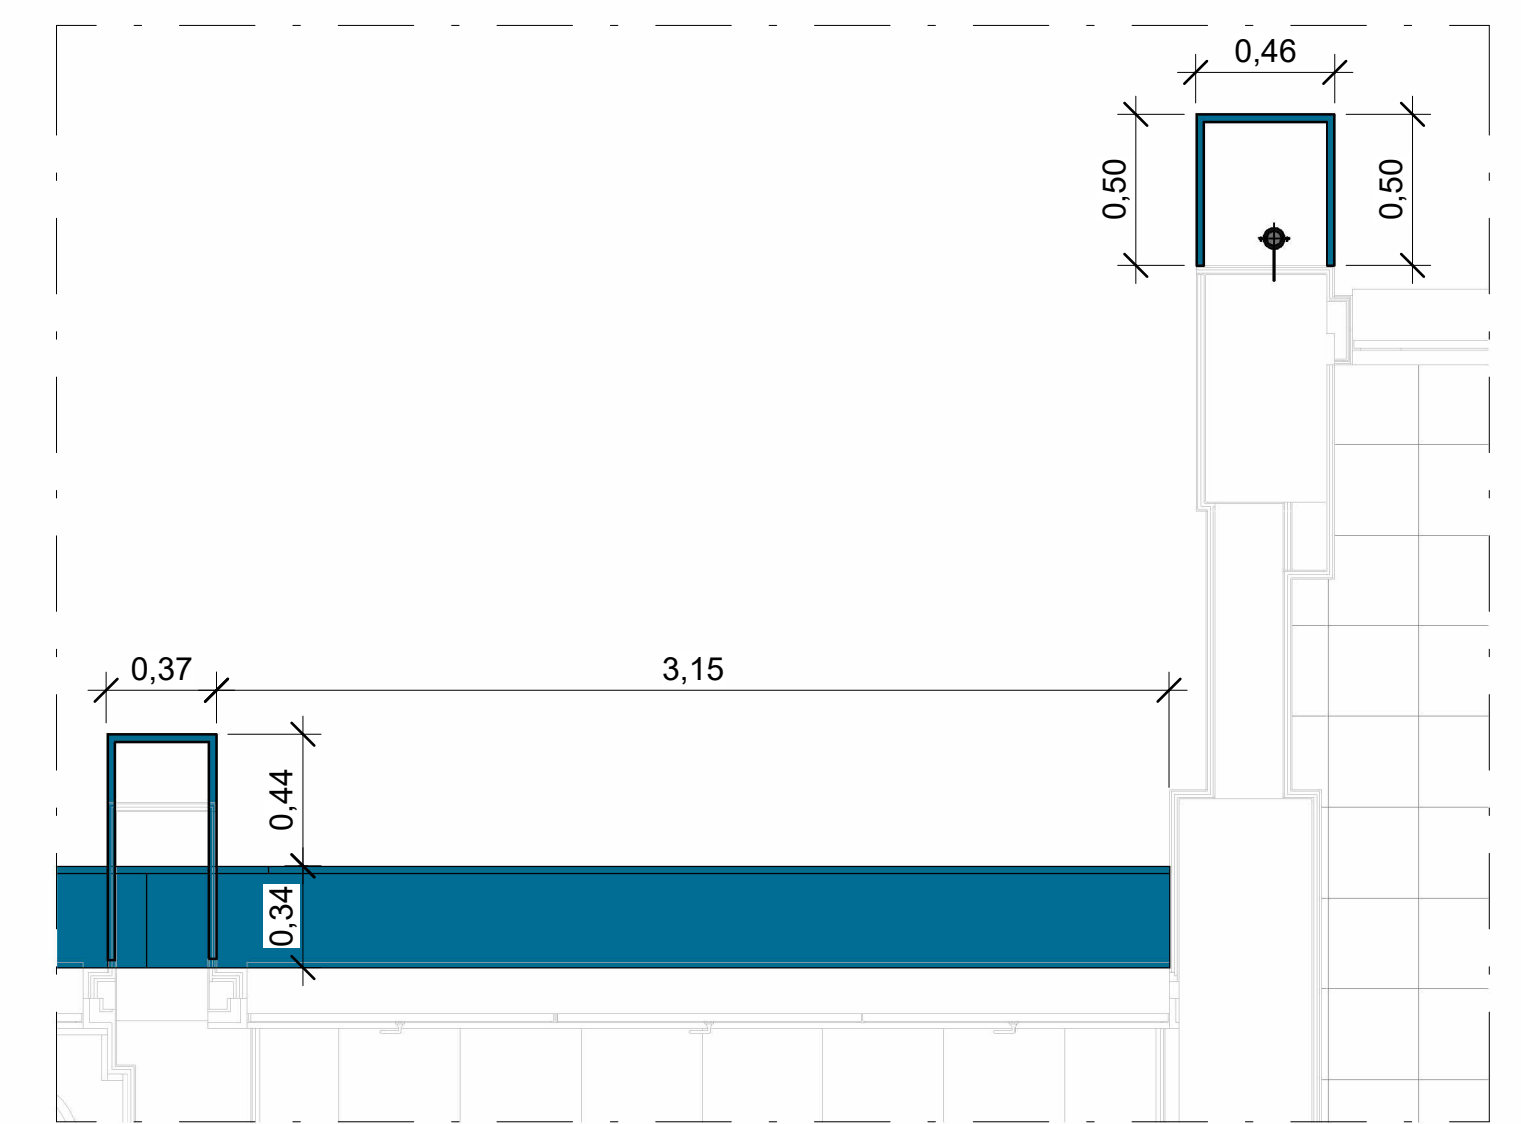

| | | | |
|---|-----------------------------|---|-------------------------------|
|  Ministério da Saúde FIOCRUZ Fundação Coordenação de Aperfeiçoamento de Pessoal de Nível Superior | |  PROJETO / ÍNDICE PAVILHÃO ERNANI BRAGA ENSP | |
| OBJETIVO REFORMA | CAMPUS MANGUINHOS | Nº PRONCHA A054X35A | SETOR EDIFICAÇÃO |
| Nº PROJETO 054 | DATA 2023.030 | DIA / MÊS / ANO 2023.07.03 | |
| TIPO DE PROJETO/OBJETO DE PROJETO ARQUITETURA | | FASE ESTUDO PRELIMINAR | |
| TÍTULO DA FRANQUIA 3 Pav-Steel Frame | | | DATA 07/07/2023 |
| | | | ESCALA As indicated |
| COORDENADOR DA META CRISTINA RIBEIRO | | RESPONSÁVEL TÉCNICO CRISTINA RIBEIRO | ORÇACAO ATÉRIO |
| EQUIPE CRISTINA RIBEIRO / RODRIGO TORRES / RENATO ALVES | | | |