



TÉRREO

Escala 1 : 100

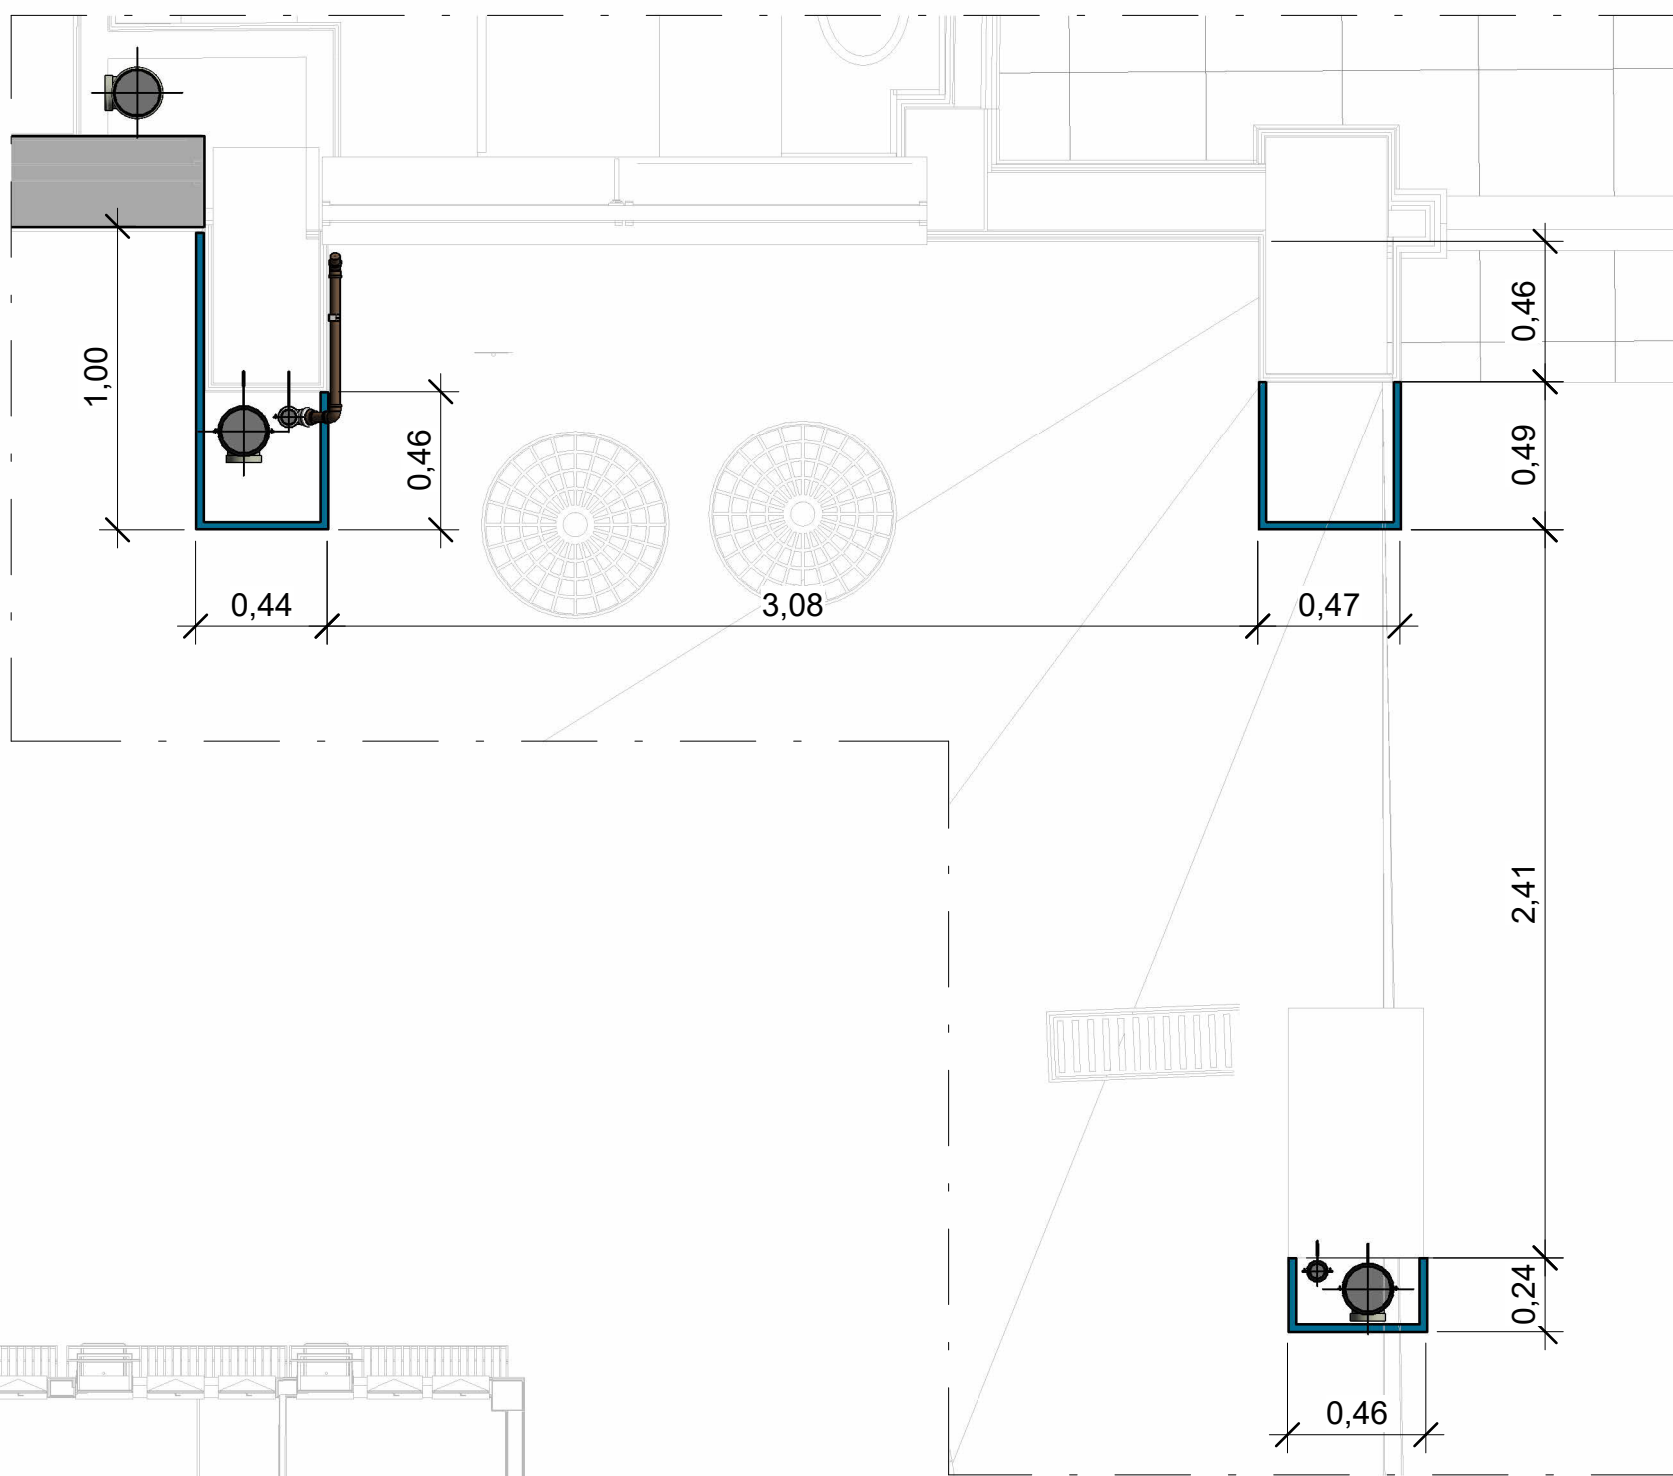


Detalhe 79

Escala 1 : 25

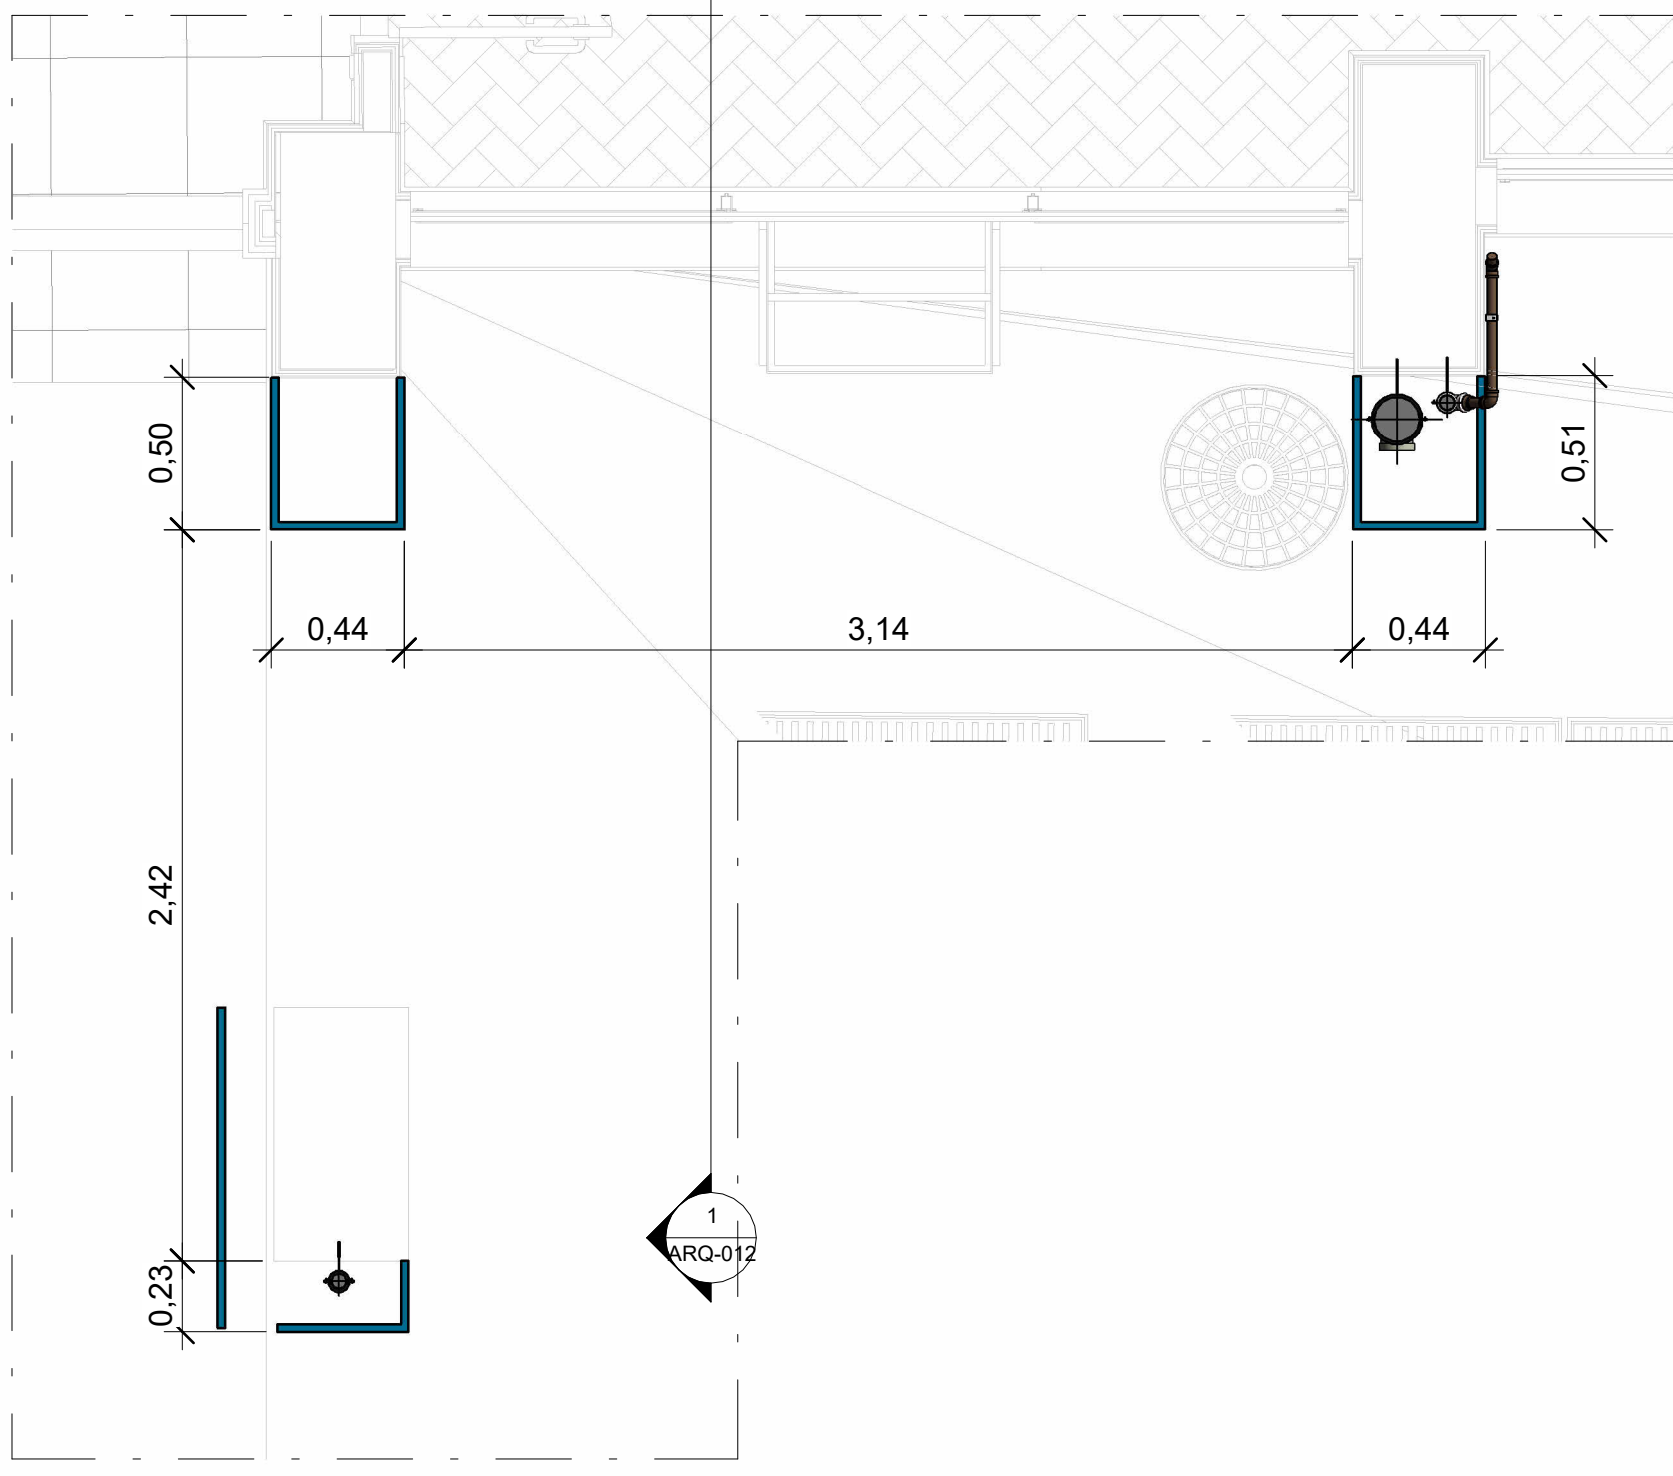


Detalhe 80

Escala 1 : 25

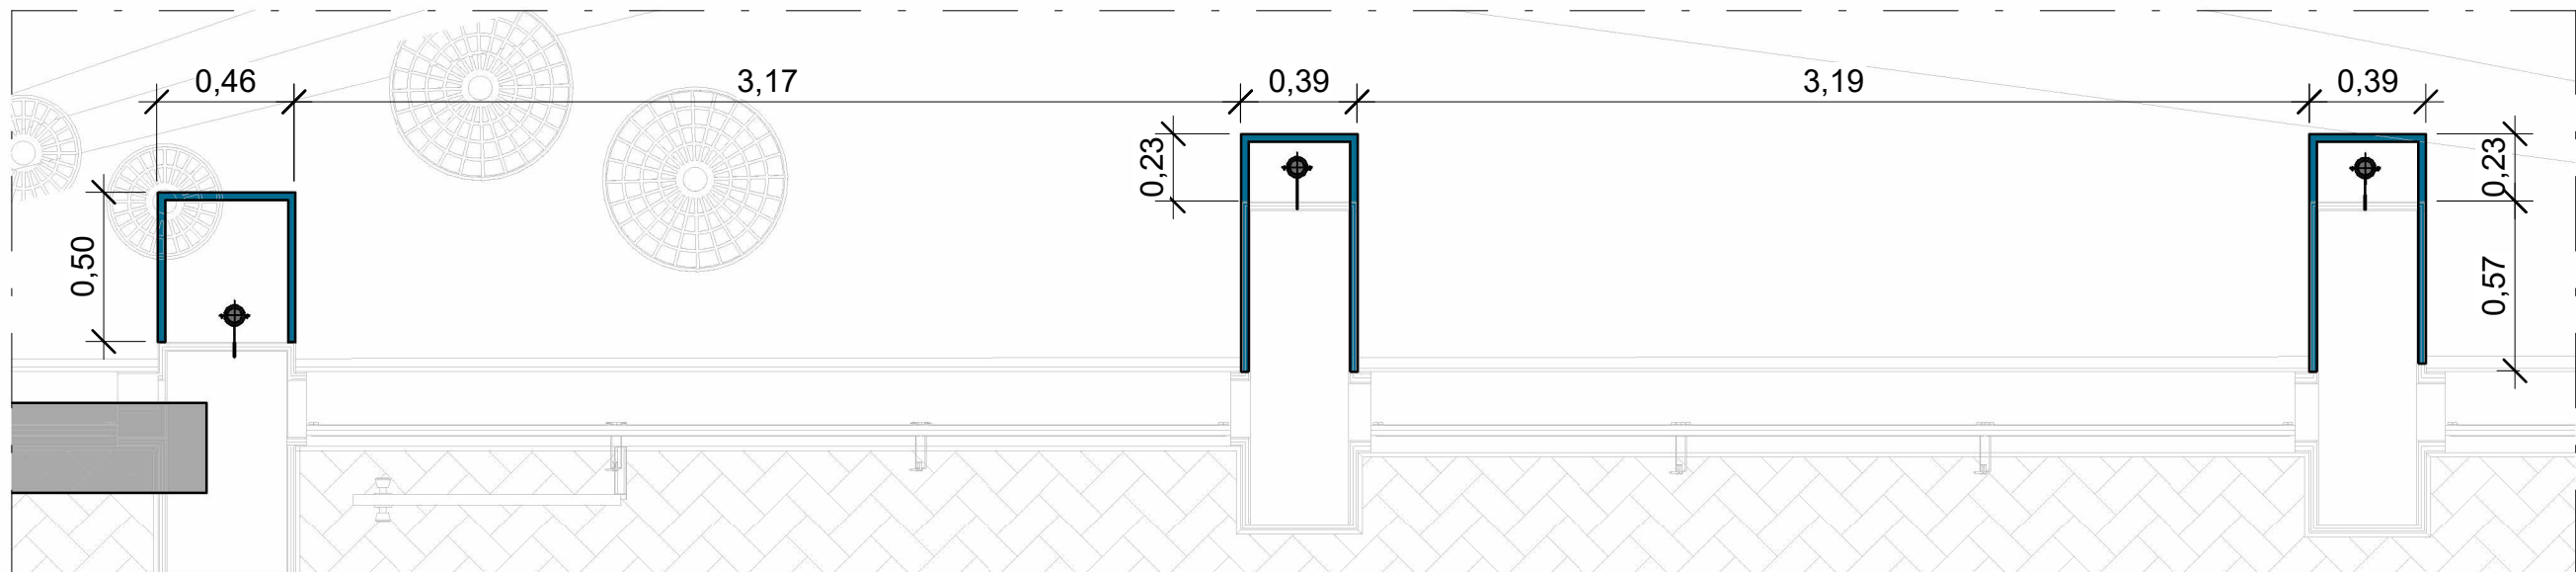


Detalhe 83

Escala 1 : 25

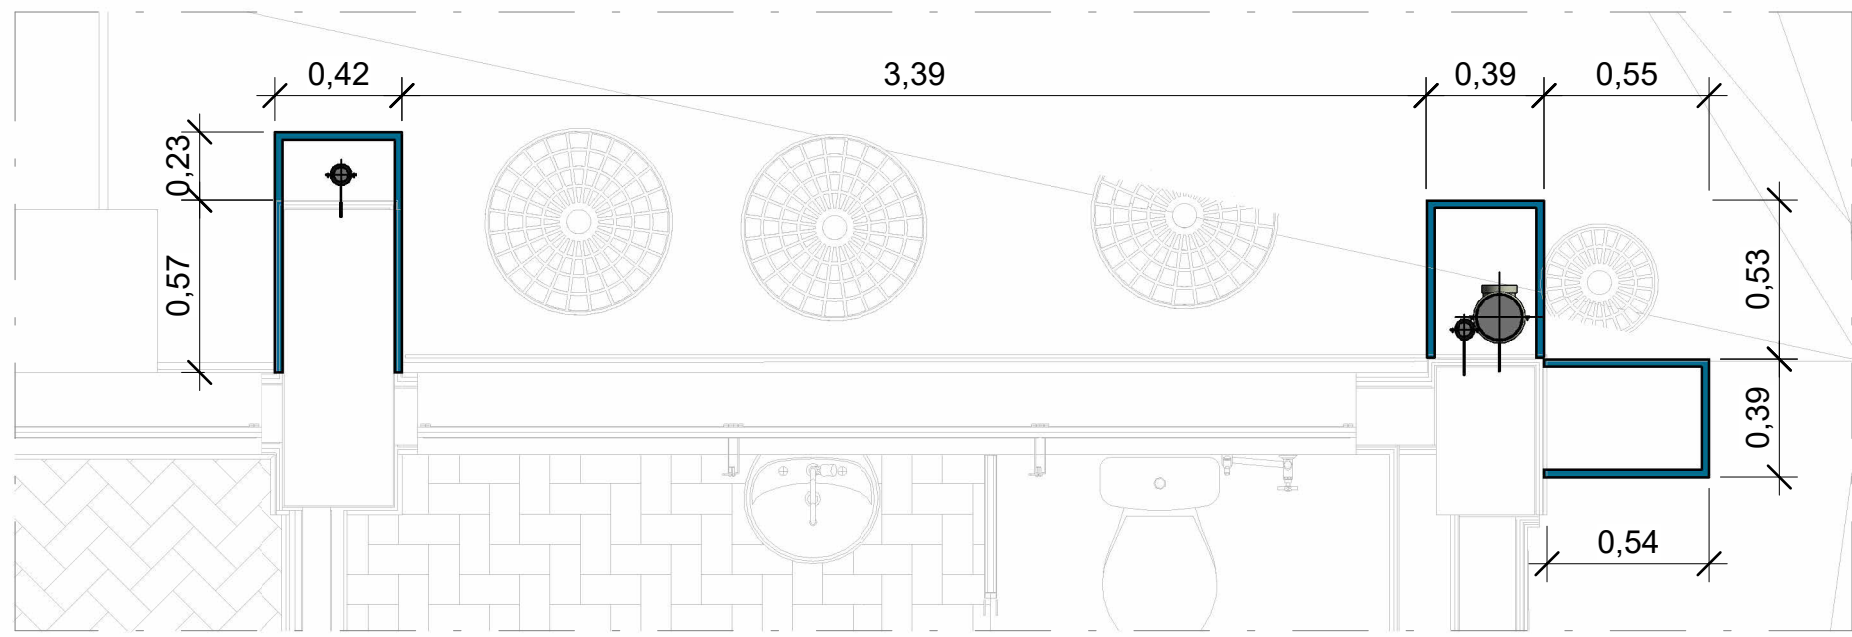

Detalhe 82

Escala 1 : 25

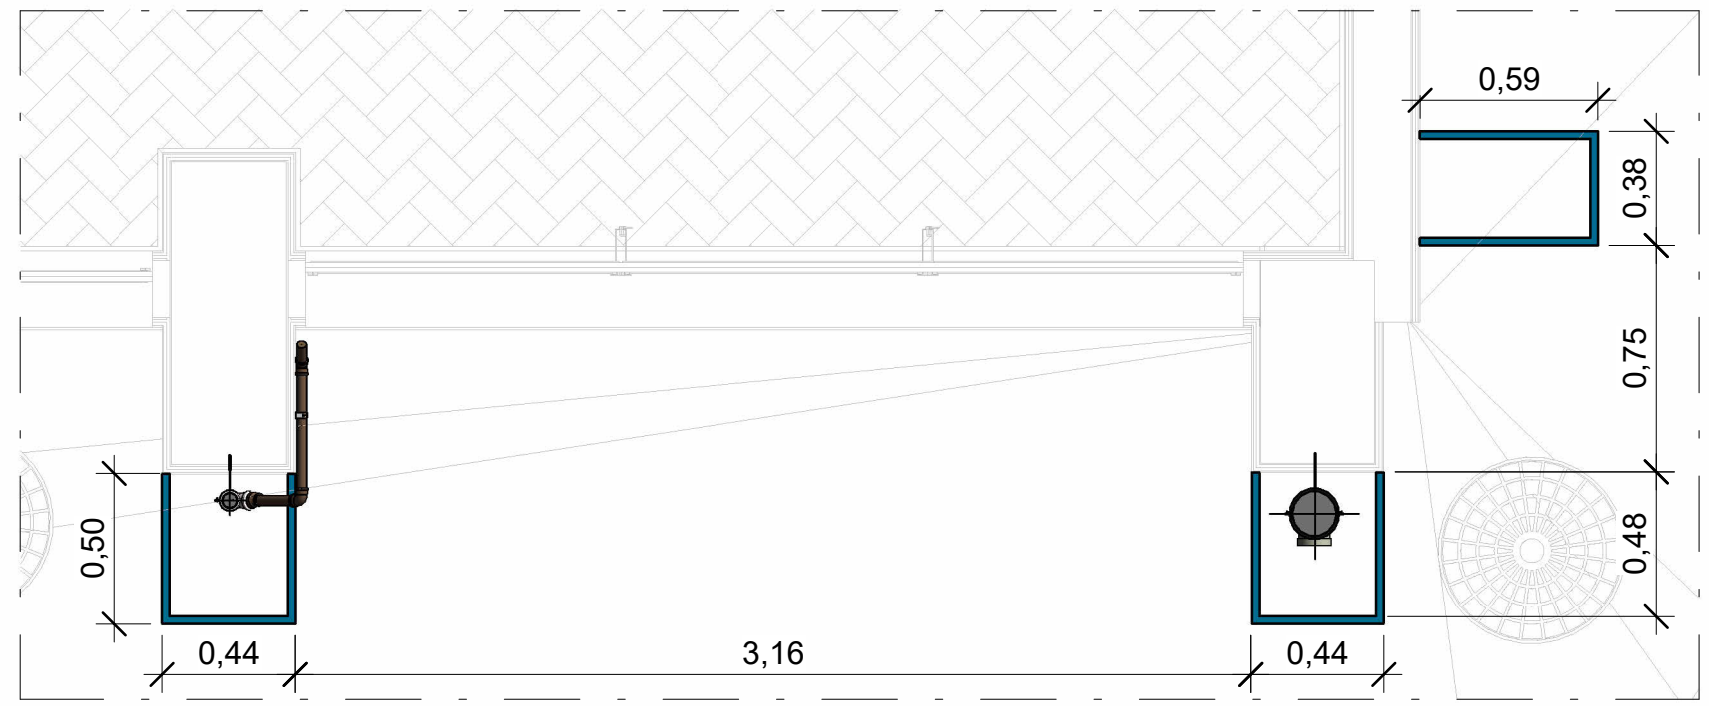

Detalhe 81

Escala 1 : 25

Ministério da Saúde		PROJETO / UNIDADE	
FIOCRUZ		PAVILHÃO ERNANI BRAGA	
Fundação Oswaldo Cruz		ENSP	
OBJETIVO	REFORMA	CLIENTE	MANGUINHOS
Nº PROJETO	054	Nº DA META	2023.030
ARQUITETURA		DE PROJETO	2023.07.07.03
TÍTULO DA FRANQUIA	1 Pav-Steel Frame	FASE	ESTUDO PRELIMINAR
COORDENADOR DA META	CRISTINA RIBEIRO	RESPONSÁVEL TÉCNICO	CRISTINA RIBEIRO
ESCAPE	CRISTINA RIBEIRO / RODRIGO TORRES / RENATO ALVES	CREACAU	
DATA	07/07/2023	ESCALA	As indicated
SETOR	EDIFICAÇÃO	ARTIST	