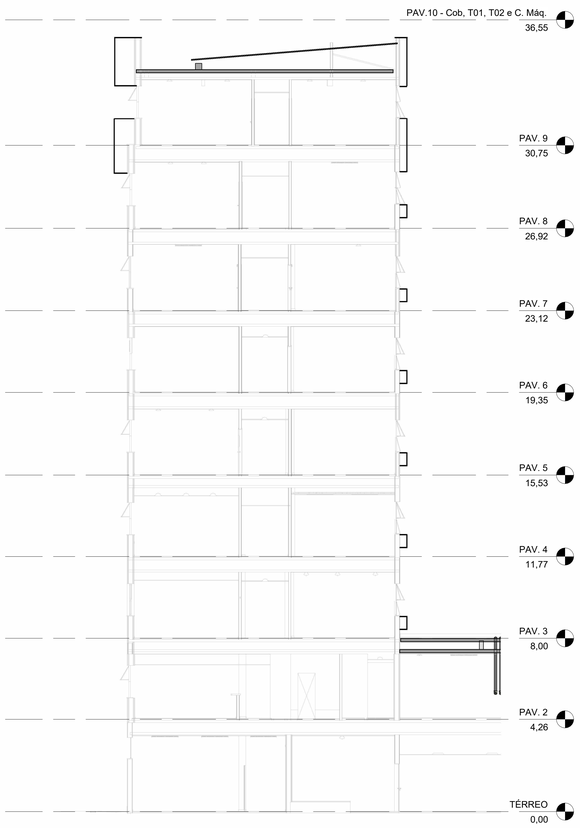

Corte DD

Escala 1 : 100

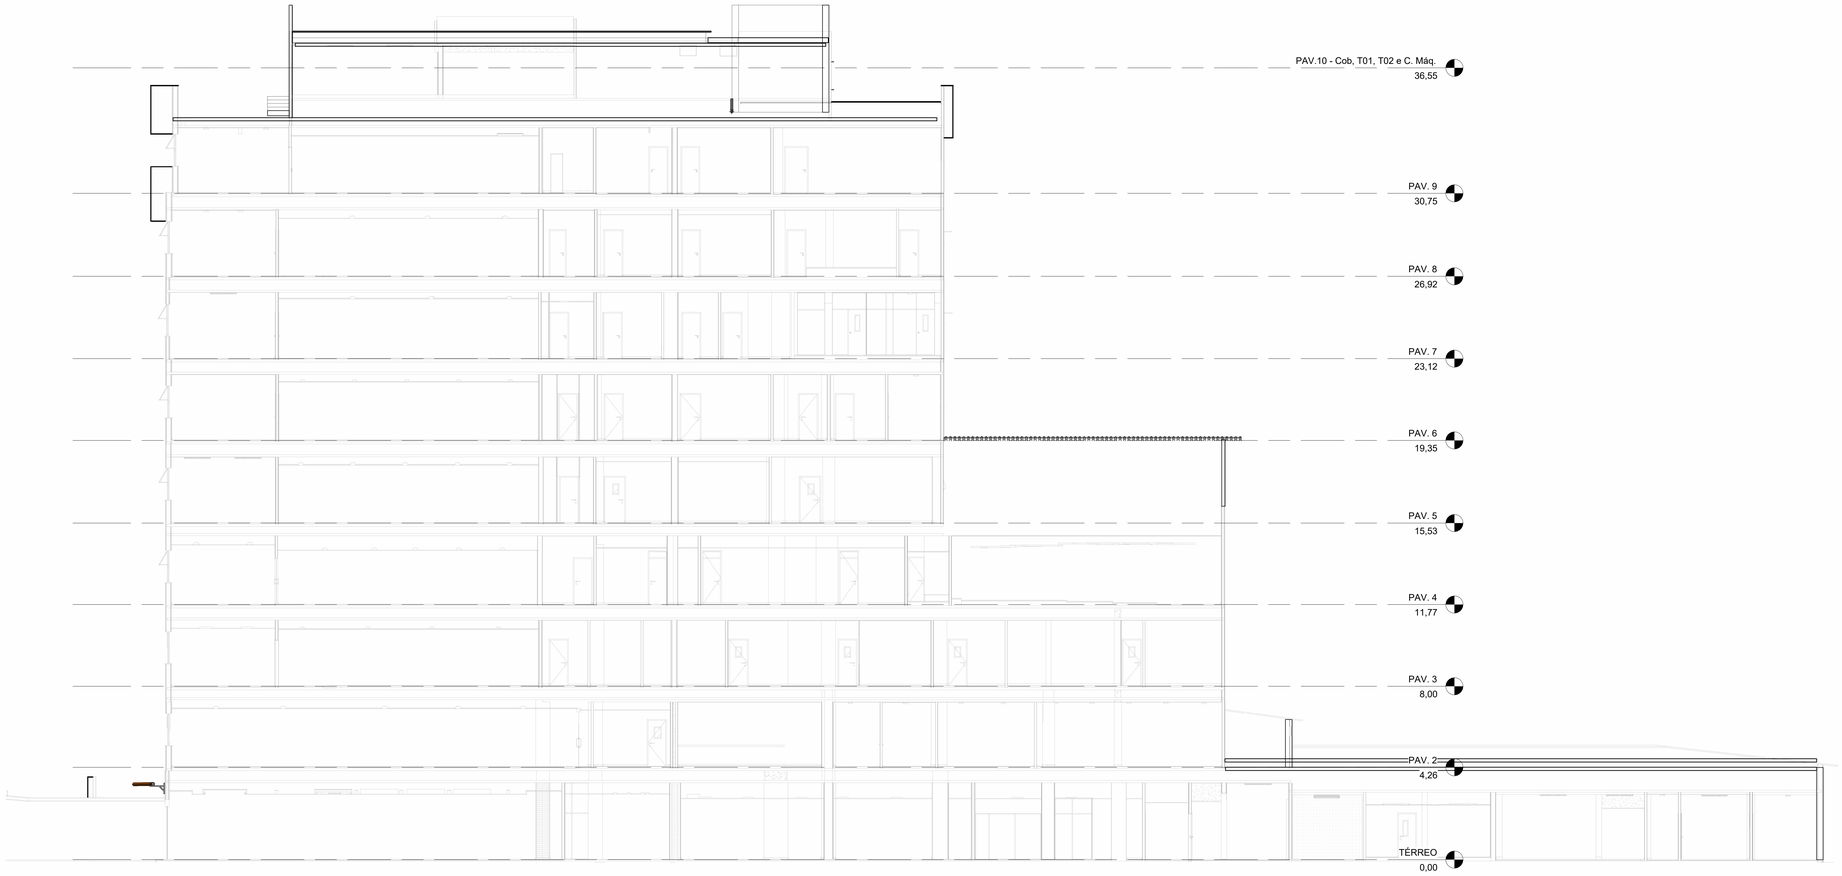

Corte EE

Escala 1 : 100

Ministério da Saúde
FIOCRUZ
Fundação Oswaldo Cruz
COGIC

PROJETO / UNIDADE
PAVILHÃO ERNANI BRAGA
ENSP

OBJETIVO: REFORMA	CÂMPUS: MANGUINHOS			SETOR: EDIFICAÇÃO
Nº PRÉDIO: 054	Nº DA META: 2023.030	O.E. / O.R: 2023.07.07.03	Nº PRANCHA: A054X40A	
TIPO DE PROJETO/SUBTIPO DE PROJETO: ARQUITETURA			FASE: ESTUDO PRELIMINAR	
TITULO DA PRANCHA: Cortes Gerais 2				DATA: 07/07/2023
				ESCALA: 1 : 100
COORDENADOR DA META: CRISTINA RIBEIRO	RESPONSÁVEL TÉCNICO: CRISTINA RIBEIRO		CREA/CAU	ART/RRT
EQUIPE: CRISTINA RIBEIRO / RODRIGO TORRES / RENATO ALVES				

ARQ-012

CRIAÇÃO DO ARQUIVO:

USUÁRIO:
DATA/HORA DA ATUALIZAÇÃO: