
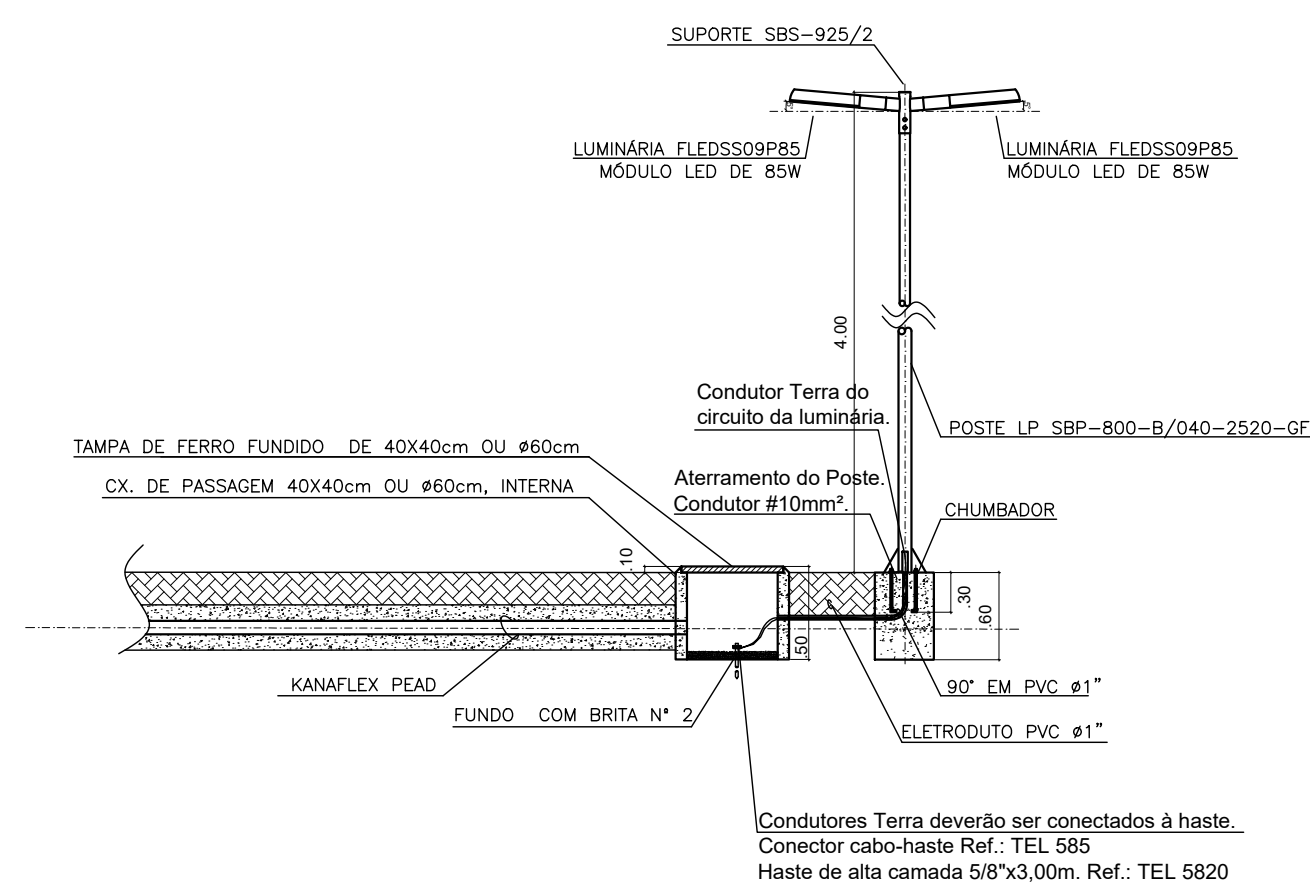


## NOTAS




1 - O DIÂMETRO DAS TUBULAÇÕES E A ESCAVAÇÃO DAS REDES DEVEM SEGUIR O DETERMINADO PELO PROJETO EM CADA PONTO.

2 - DESENHOS SEM ESCALA, APENAS ORIENTATIVOS.

3 - O CIRCUITO DA LUMINÁRIA TAMBÉM DEVE TER O SEU TERRA INDEPENDENTE CONECTADO À HASTE DE ATERRAMENTO, CONFORME DETALHE TÍPICO.

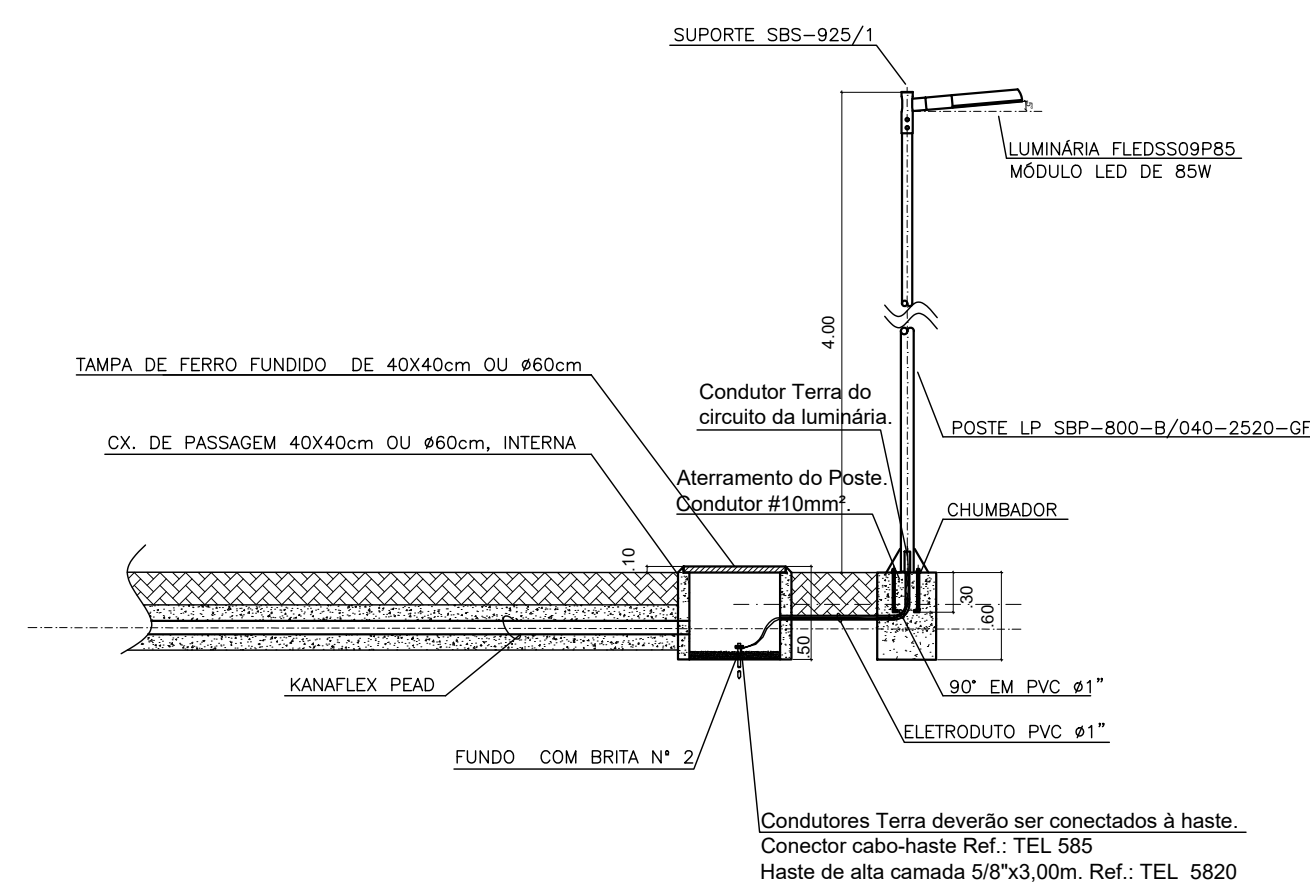

1 TÍPICO PARA POSTE TELECONICO RETO  
SEM ESCALA

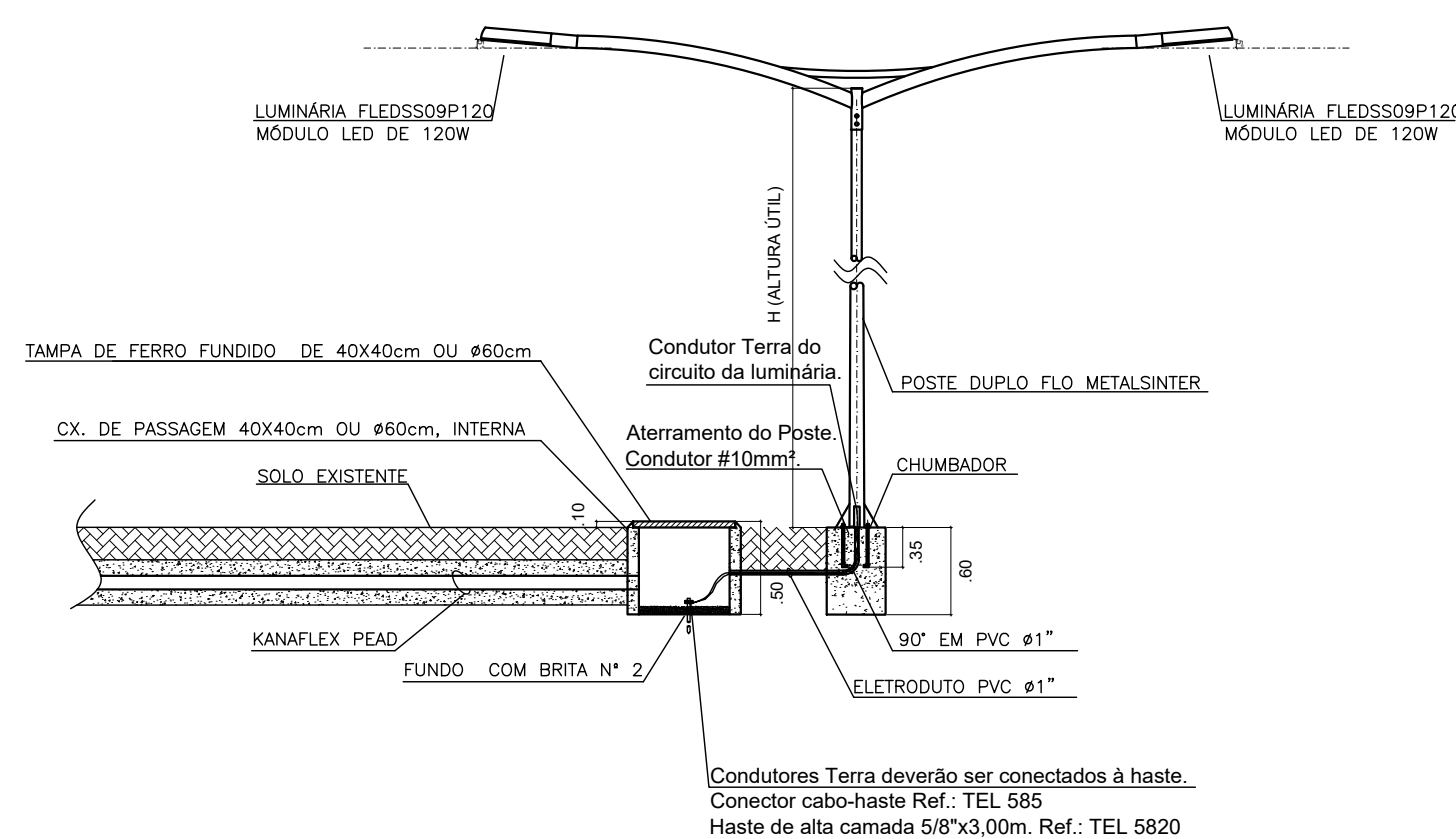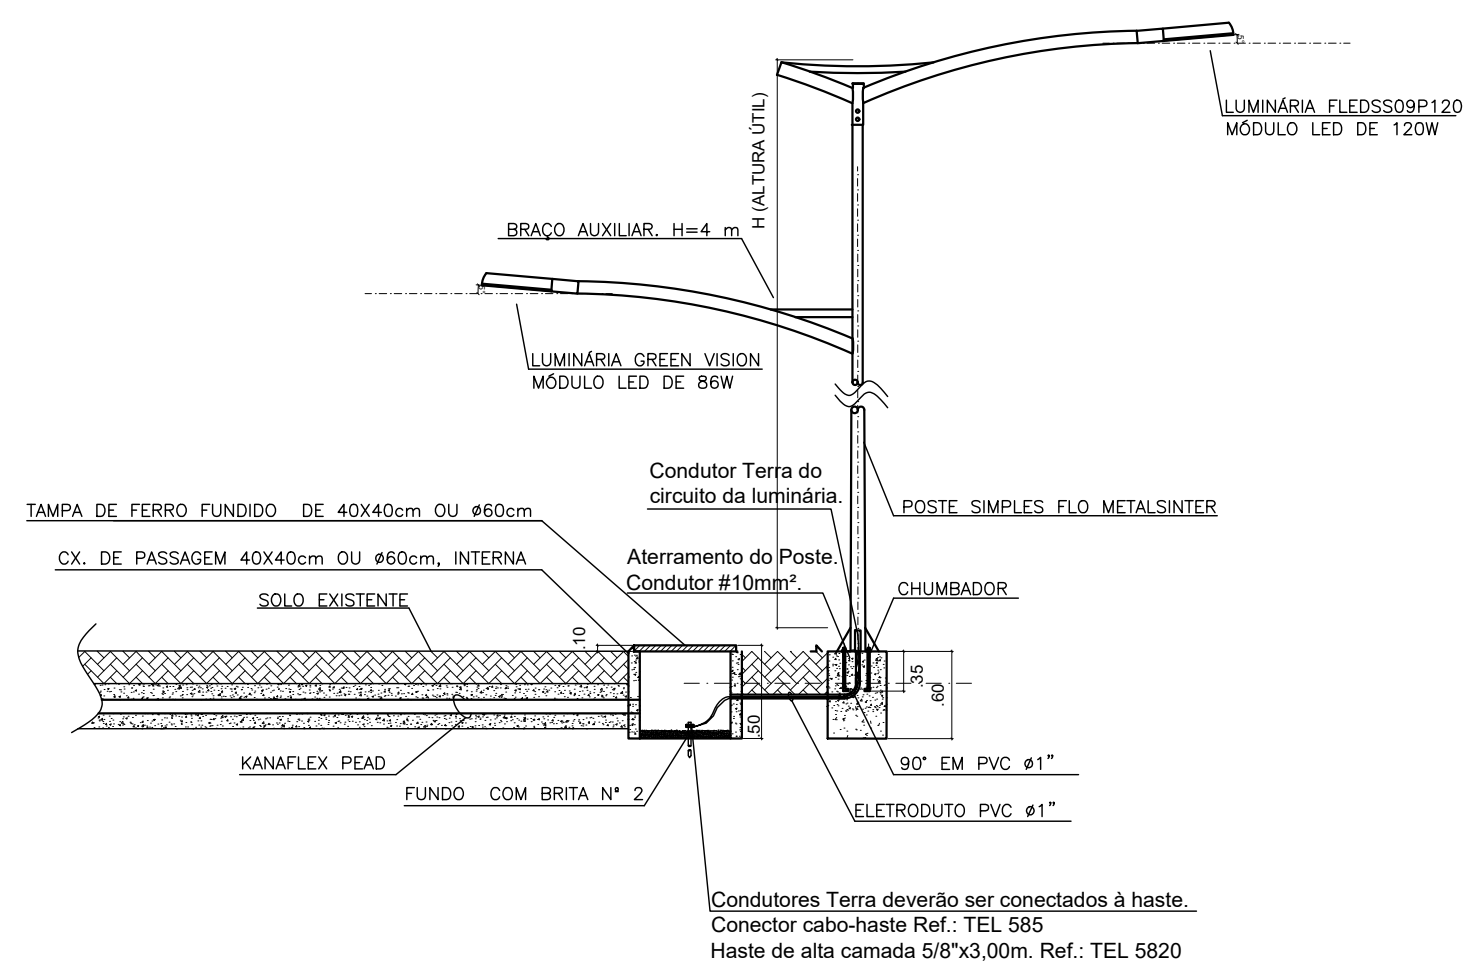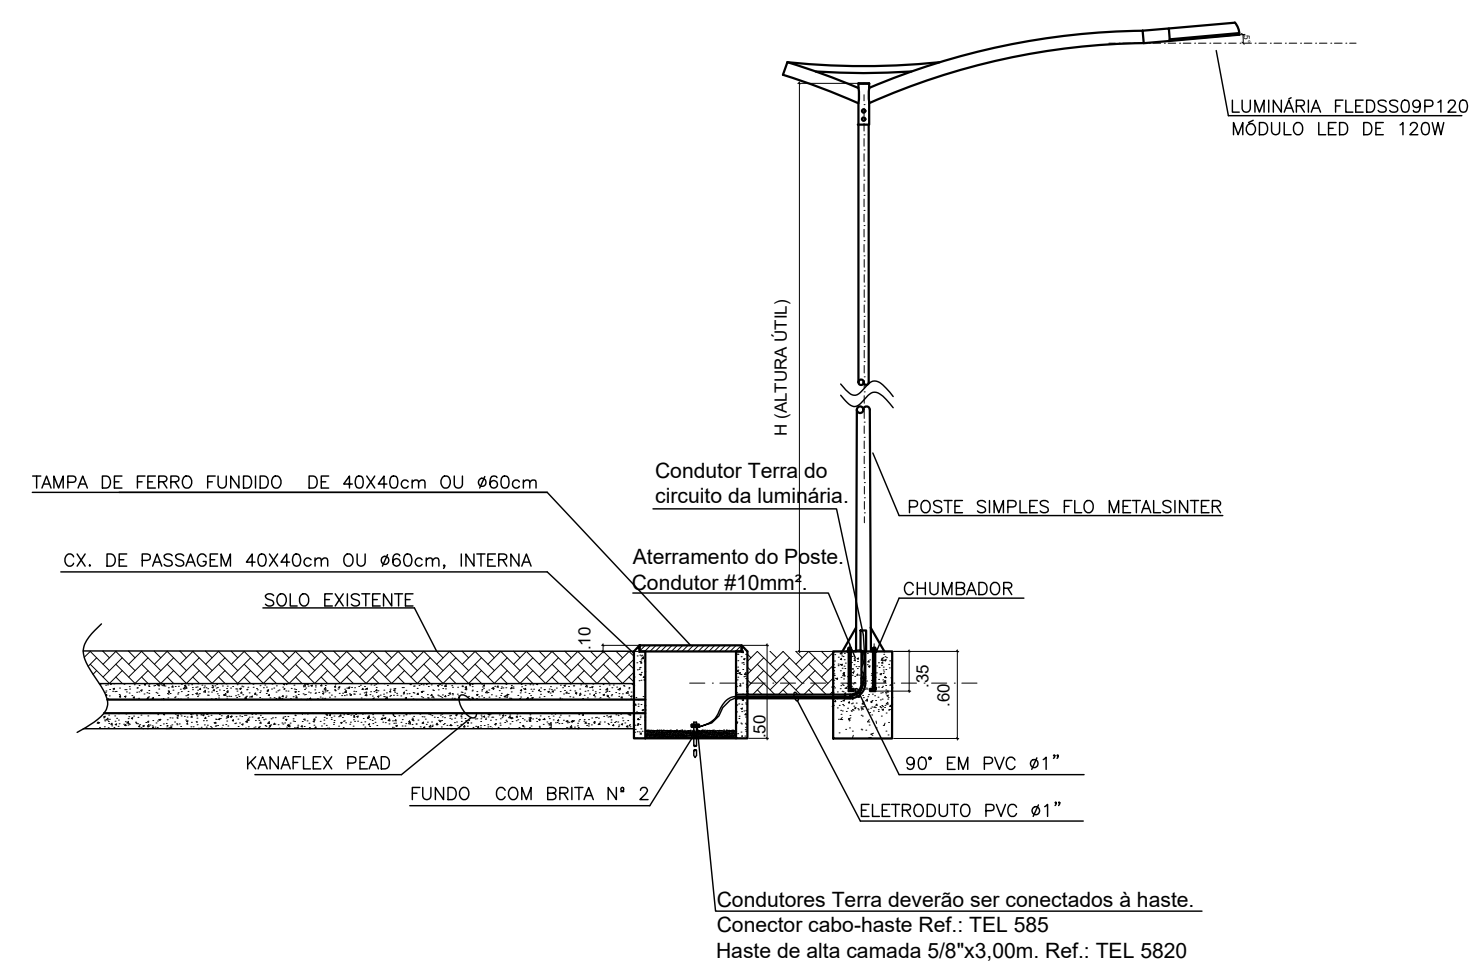

2 TÍPICO PARA POSTE MODELO FLO  
SEM ESCALA

A		EMISSÃO INICIAL		S. N.º CANTO		S. N.º CANTO		31/05/2023	
EMIS		DESCRIÇÃO		REVISADO POR		RESP. TÉCNICO		DATA	
 Ministério da Saúde <b>FIOCRUZ</b> Fundação Oswaldo Cruz		 COCIC Conselho Coordenador de Instalações e Equipamentos		NOME DO PRÉDIO / ÁREA <b>PAVILHÃO ERNANI BRAGA          ENSP</b>					
OBJETIVO <b>REFORMA</b>		CAMPUS <b>MUNGUINHOS</b>				SETOR <b>EDIFICAÇÃO</b>			
N.º PRÉDIO <b>054</b>		N.º DA META <b>2023.030</b>		O. E. / O. R. <b>2023.05.30.12</b>		N.º PRANCHA <b>E054A171A.DWG</b>			
TÍTULO DE PROJETO / SUBTÍTULO DE PROJETO <b>ELETRICA</b>						FUNÇÃO <b>EXECUTIVO</b>			
TÍTULO DA PRANCHA <b>DETALHES TÍPICOS POSTES DE ILUMINAÇÃO</b>						DATA <b>31/05/2023</b>			
						ESCALA <b>INDICADA</b>			
COORDENADOR DA META <b>CRISTINA RIBEIRO</b>		RESPONSÁVEL TÉCNICO <b>SIMAJA NASCIMENTO</b>		CREA/CAU <b>2013104072</b>		ARTIST <b>INDICADA</b>			
EQUIPE <b>M. MARTINELLI</b>									

ELE-009

600-73  
ELE-009

NOME ATUAL DO ARQUIVO: E054A171A.DWG

REGISTRAÇÃO DO ARQUIVO: 05.06.2023

USUÁRIO: SIMAIA NASCIMENT