



01 PLANTA BAIXA
Esc. 1:50

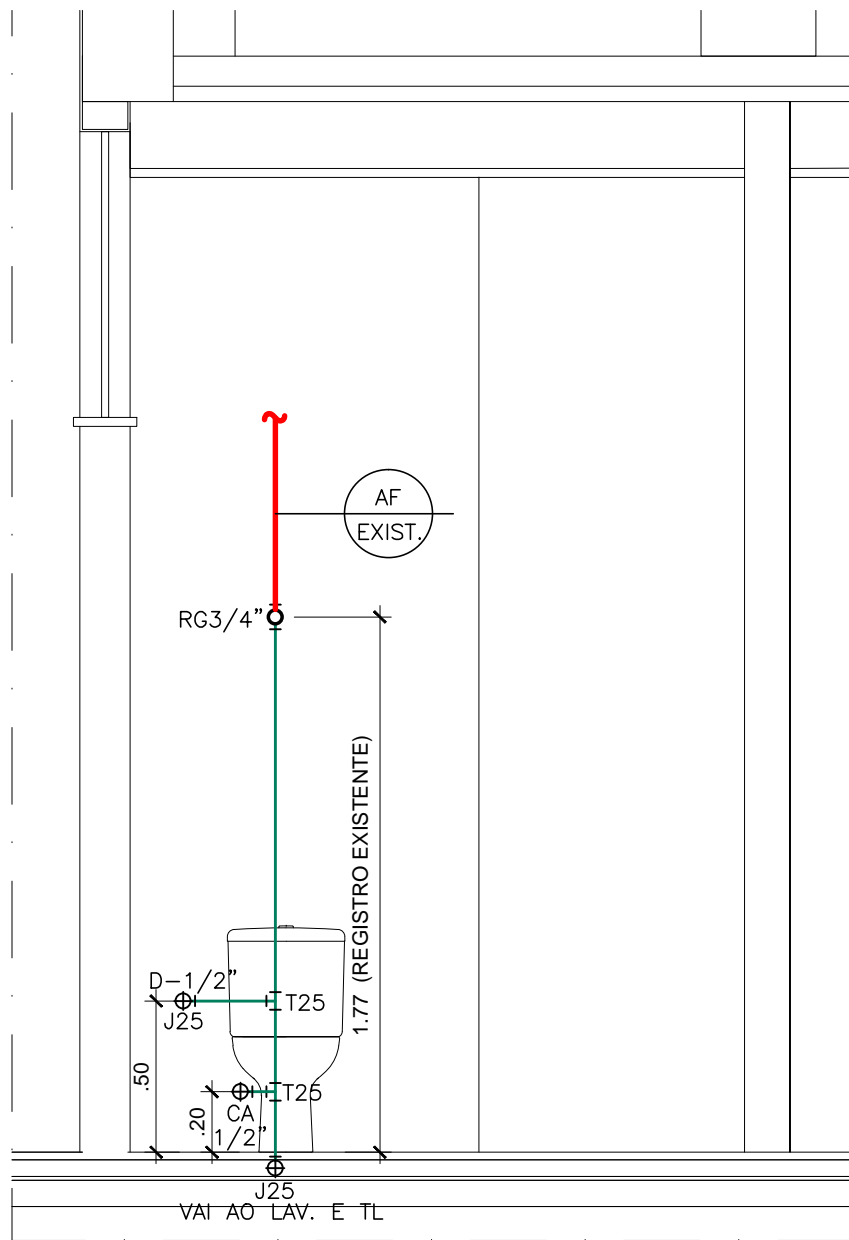

02 VISTA AA
Esc. 1:25

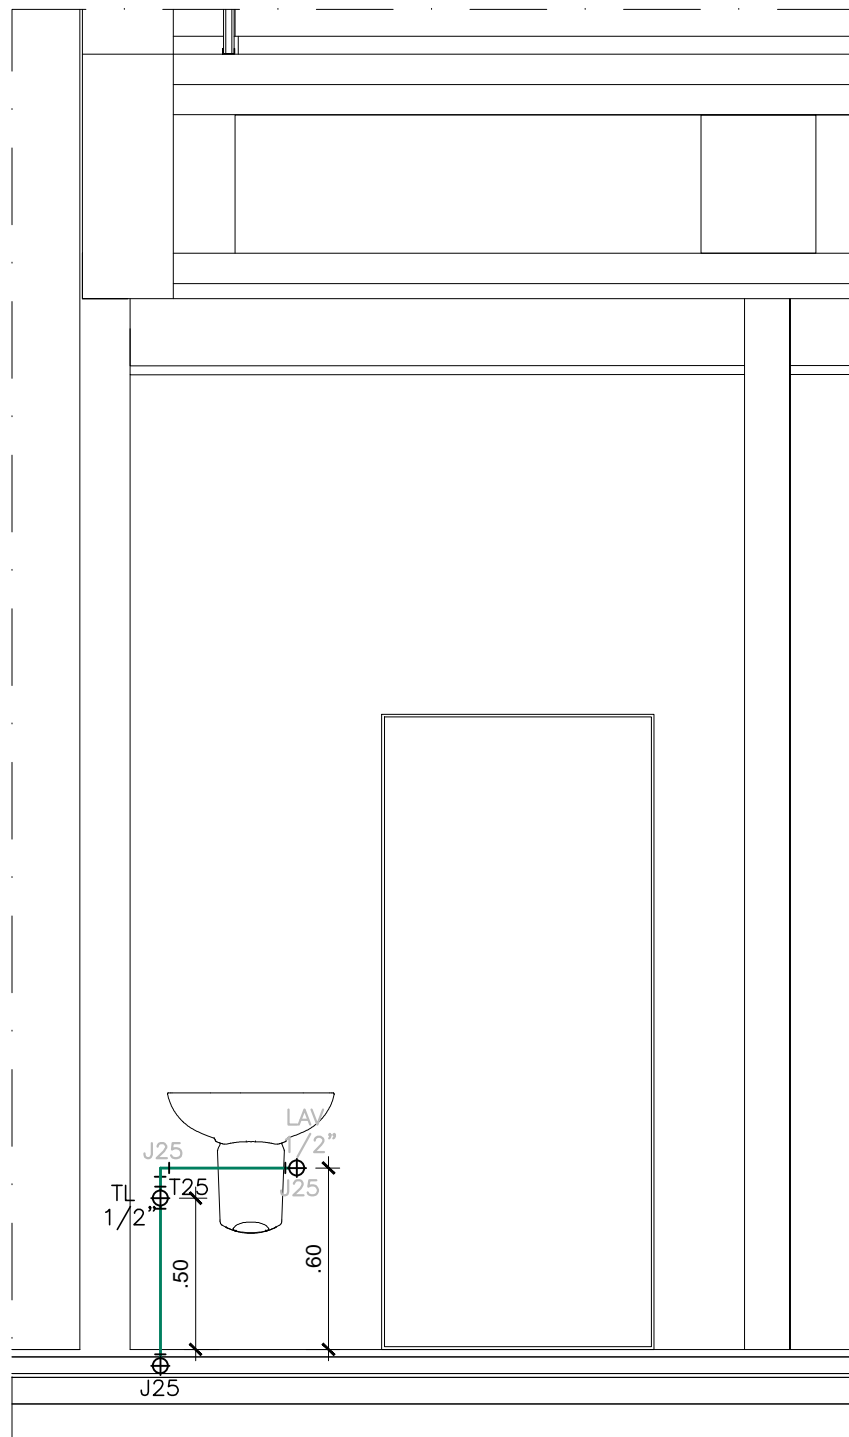

03 VISTA BB
Esc. 1:25

LEGENDA	
—	TUBULAÇÃO ÁGUA FRIA EXISTENTE
—	TUBULAÇÃO ÁGUA FRIA A EXECUTAR
	REGISTRO DE GAVETA
	TORNEIRA DE LAVAGEM
	TUBULAÇÃO QUE DESCE
	TUBULAÇÃO QUE SOBE

NOTAS

- 1 - TUBULAÇÃO DE ÁGUA FRIA SERÁ EM PVC SOLDÁVEL NA COR MARROM.
2 - VER ALTURA DOS PONTOS DE ALIMENTAÇÃO NA TABELA EM ANEXO.

PONTOS DE ÁGUA ALTURA DE UTILIZAÇÃO	
PEÇAS	ALTURA
CAIXA ACOPLADA	0.20
LAVATÓRIO	0.60
DUCHA	0.50
TORNEIRA DE LAVAGEM	0.50
REGISTRO DE GAVETA	INDICADO

A	EMIÇÃO INICIAL		SANDRA NOVELLINO	JAQUELINE BARROSO	30/05/2023
	EMIS.	DESCRIÇÃO	REVISADO POR	RESP. TÉCNICO	DATA
		NOME DO PRÉDIO / ÁREA PAVILHÃO ERNANI BRAGA ENSP			
OBJETIVO REFORMA		CAMPUS MANGUINHOS	SETOR BIBLIOTECA - 1º PAVIMENTO		
Nº PRÉDIO 054	Nº DA META 2023.030	O.E. / O.R. 2023.05.29.01	Nº PRANCHA H054A32A.DWG		
TIPO DE PROJETO / SUBTIPO DE PROJETO HIDRÁULICA/ÁGUA FRIA			FASE PROJETO EXECUTIVO		
TÍTULO DA PRANCHA PLANTA BAIXA E VISTAS				DATA 30/05/2023	HID-001
COORDENADOR DA META CRISTINA RIBEIRO			RESPONSÁVEL TÉCNICO SANDRA NOVELLINO	ESCALA INDICADA	
EQUIPE COSME CHINIARA, JAQUELINE BARROSO, SANDRA NOVELLINO			CREA/CAU CAU nºA80517-3	ART/RRT	