


PLANTA DE SITUAÇÃO | LOCALIZAÇÃO

CAMPUS MANGUINHOS

ESCALA GRÁFICA (1/10.000)

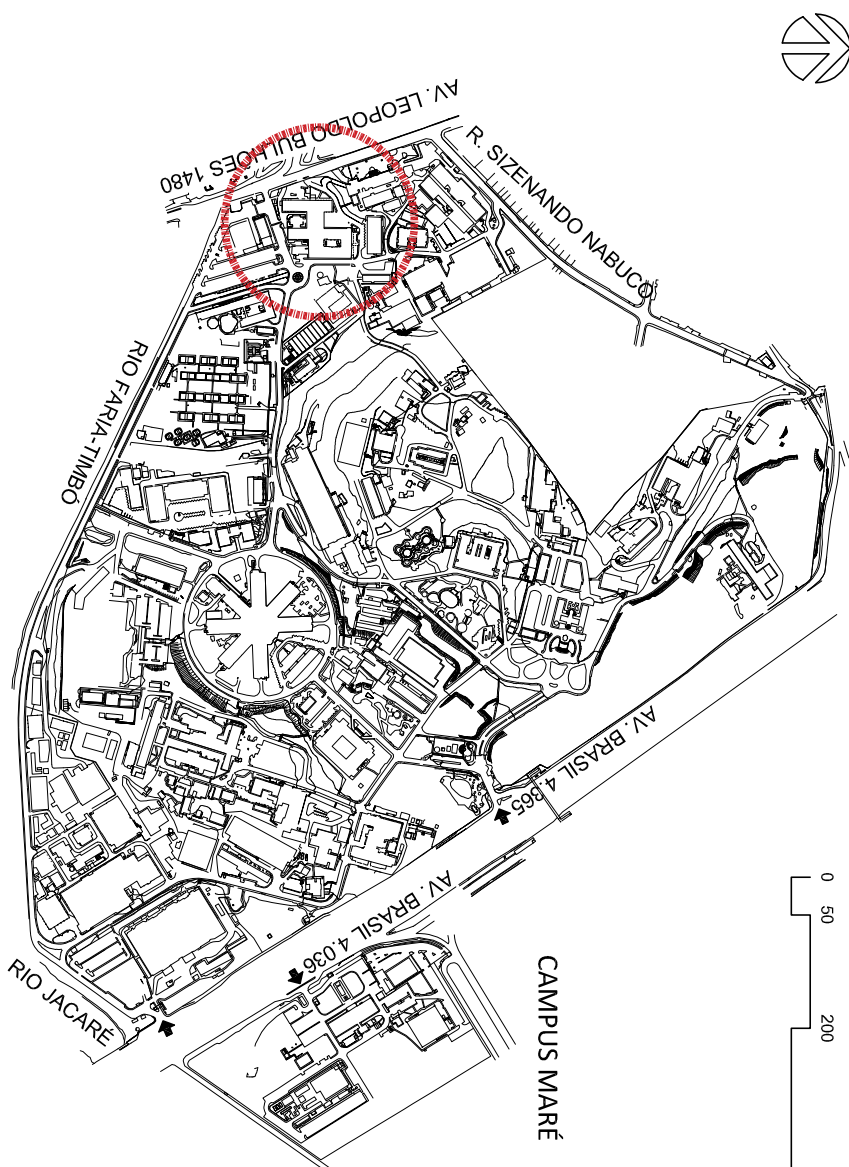

LEGENDA

[illegible]


NOTAS

[illegible][illegible]

URB-004


2 PLANTA DEMOLIR/ CONSTRUIR - TRECHO 1B2
ESCALA 1/200

ESCALA 1/20

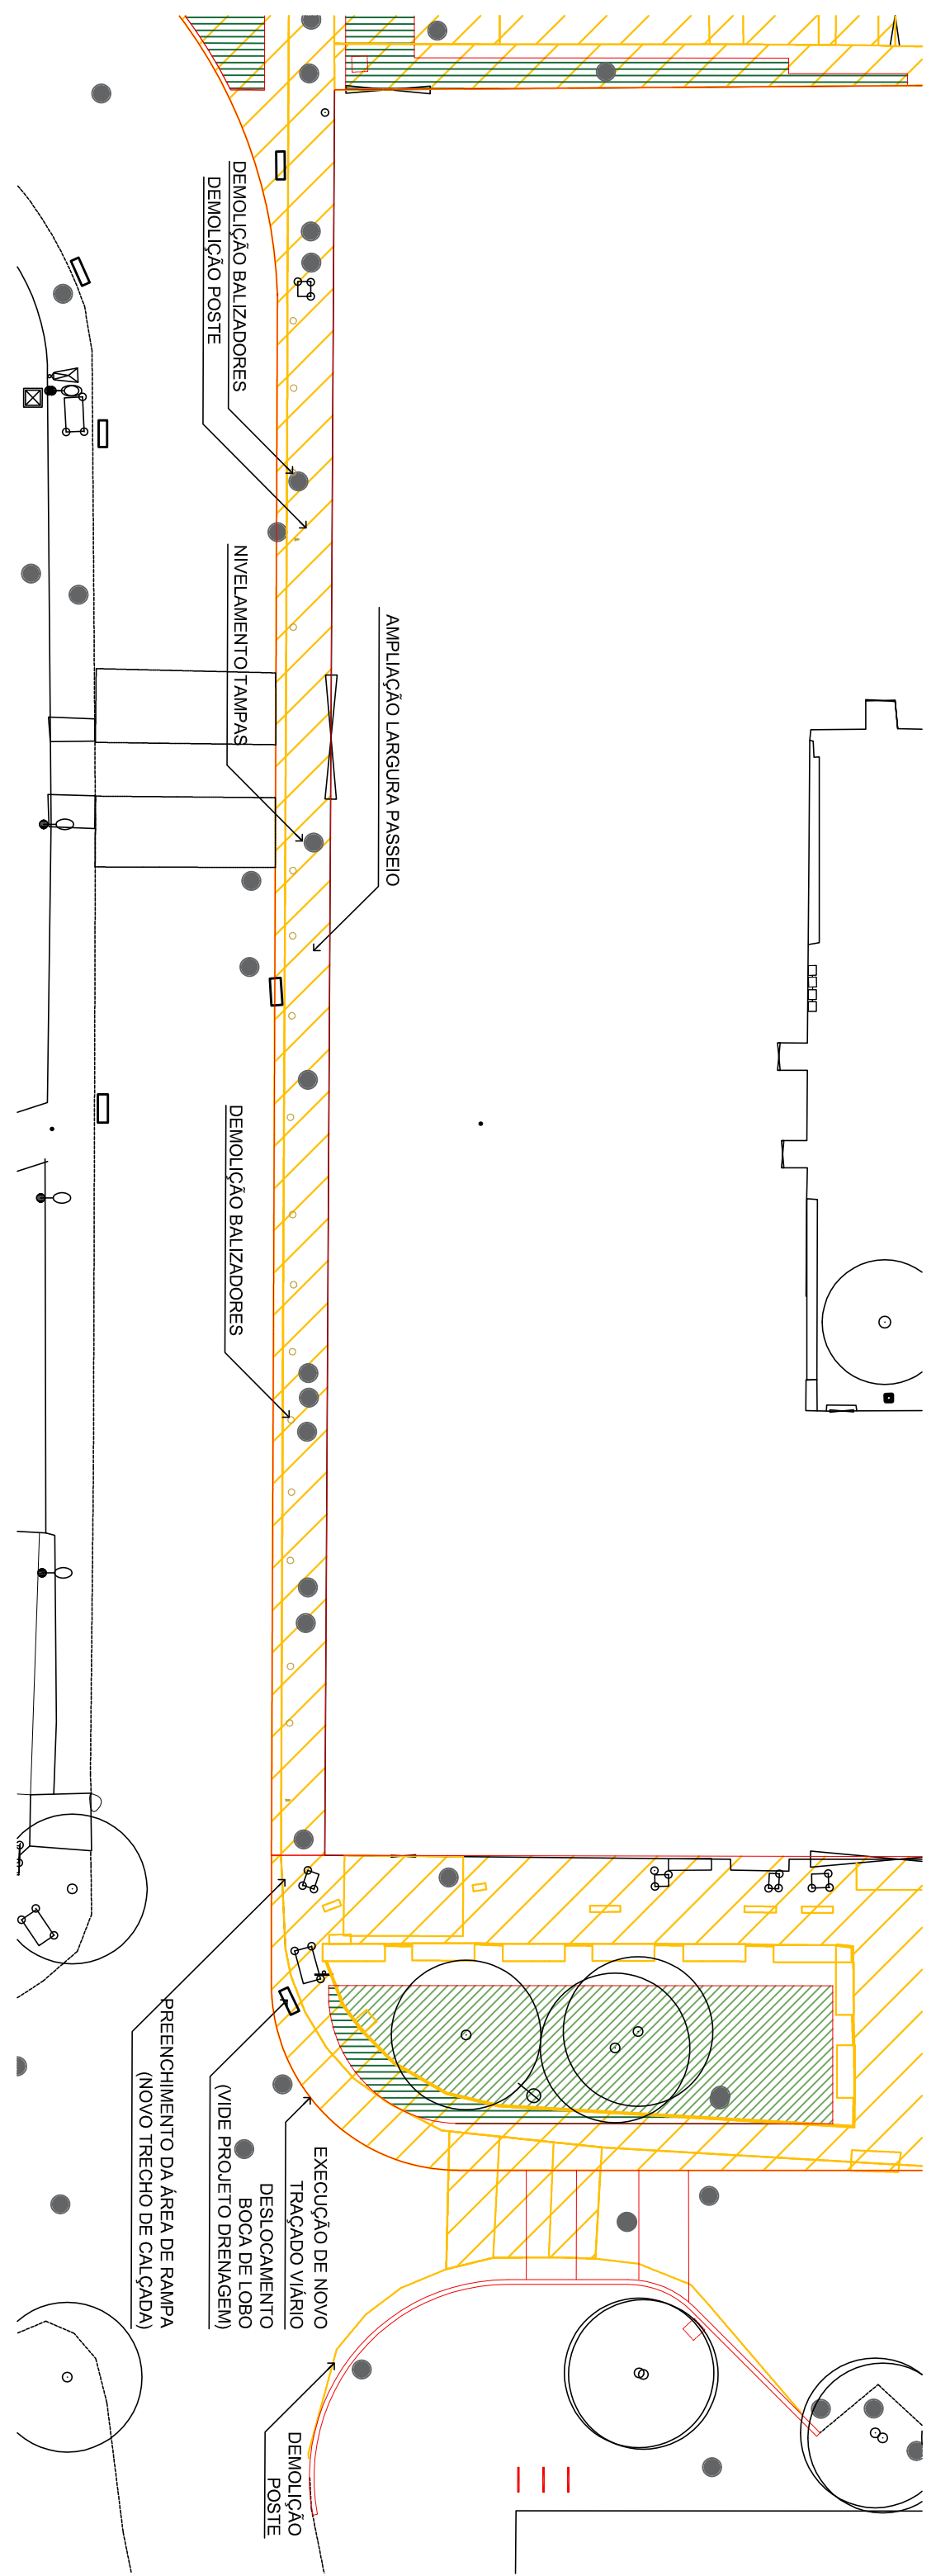

1 PLANTA SITUAÇÃO - TRECHO 1B2

ESCALA III

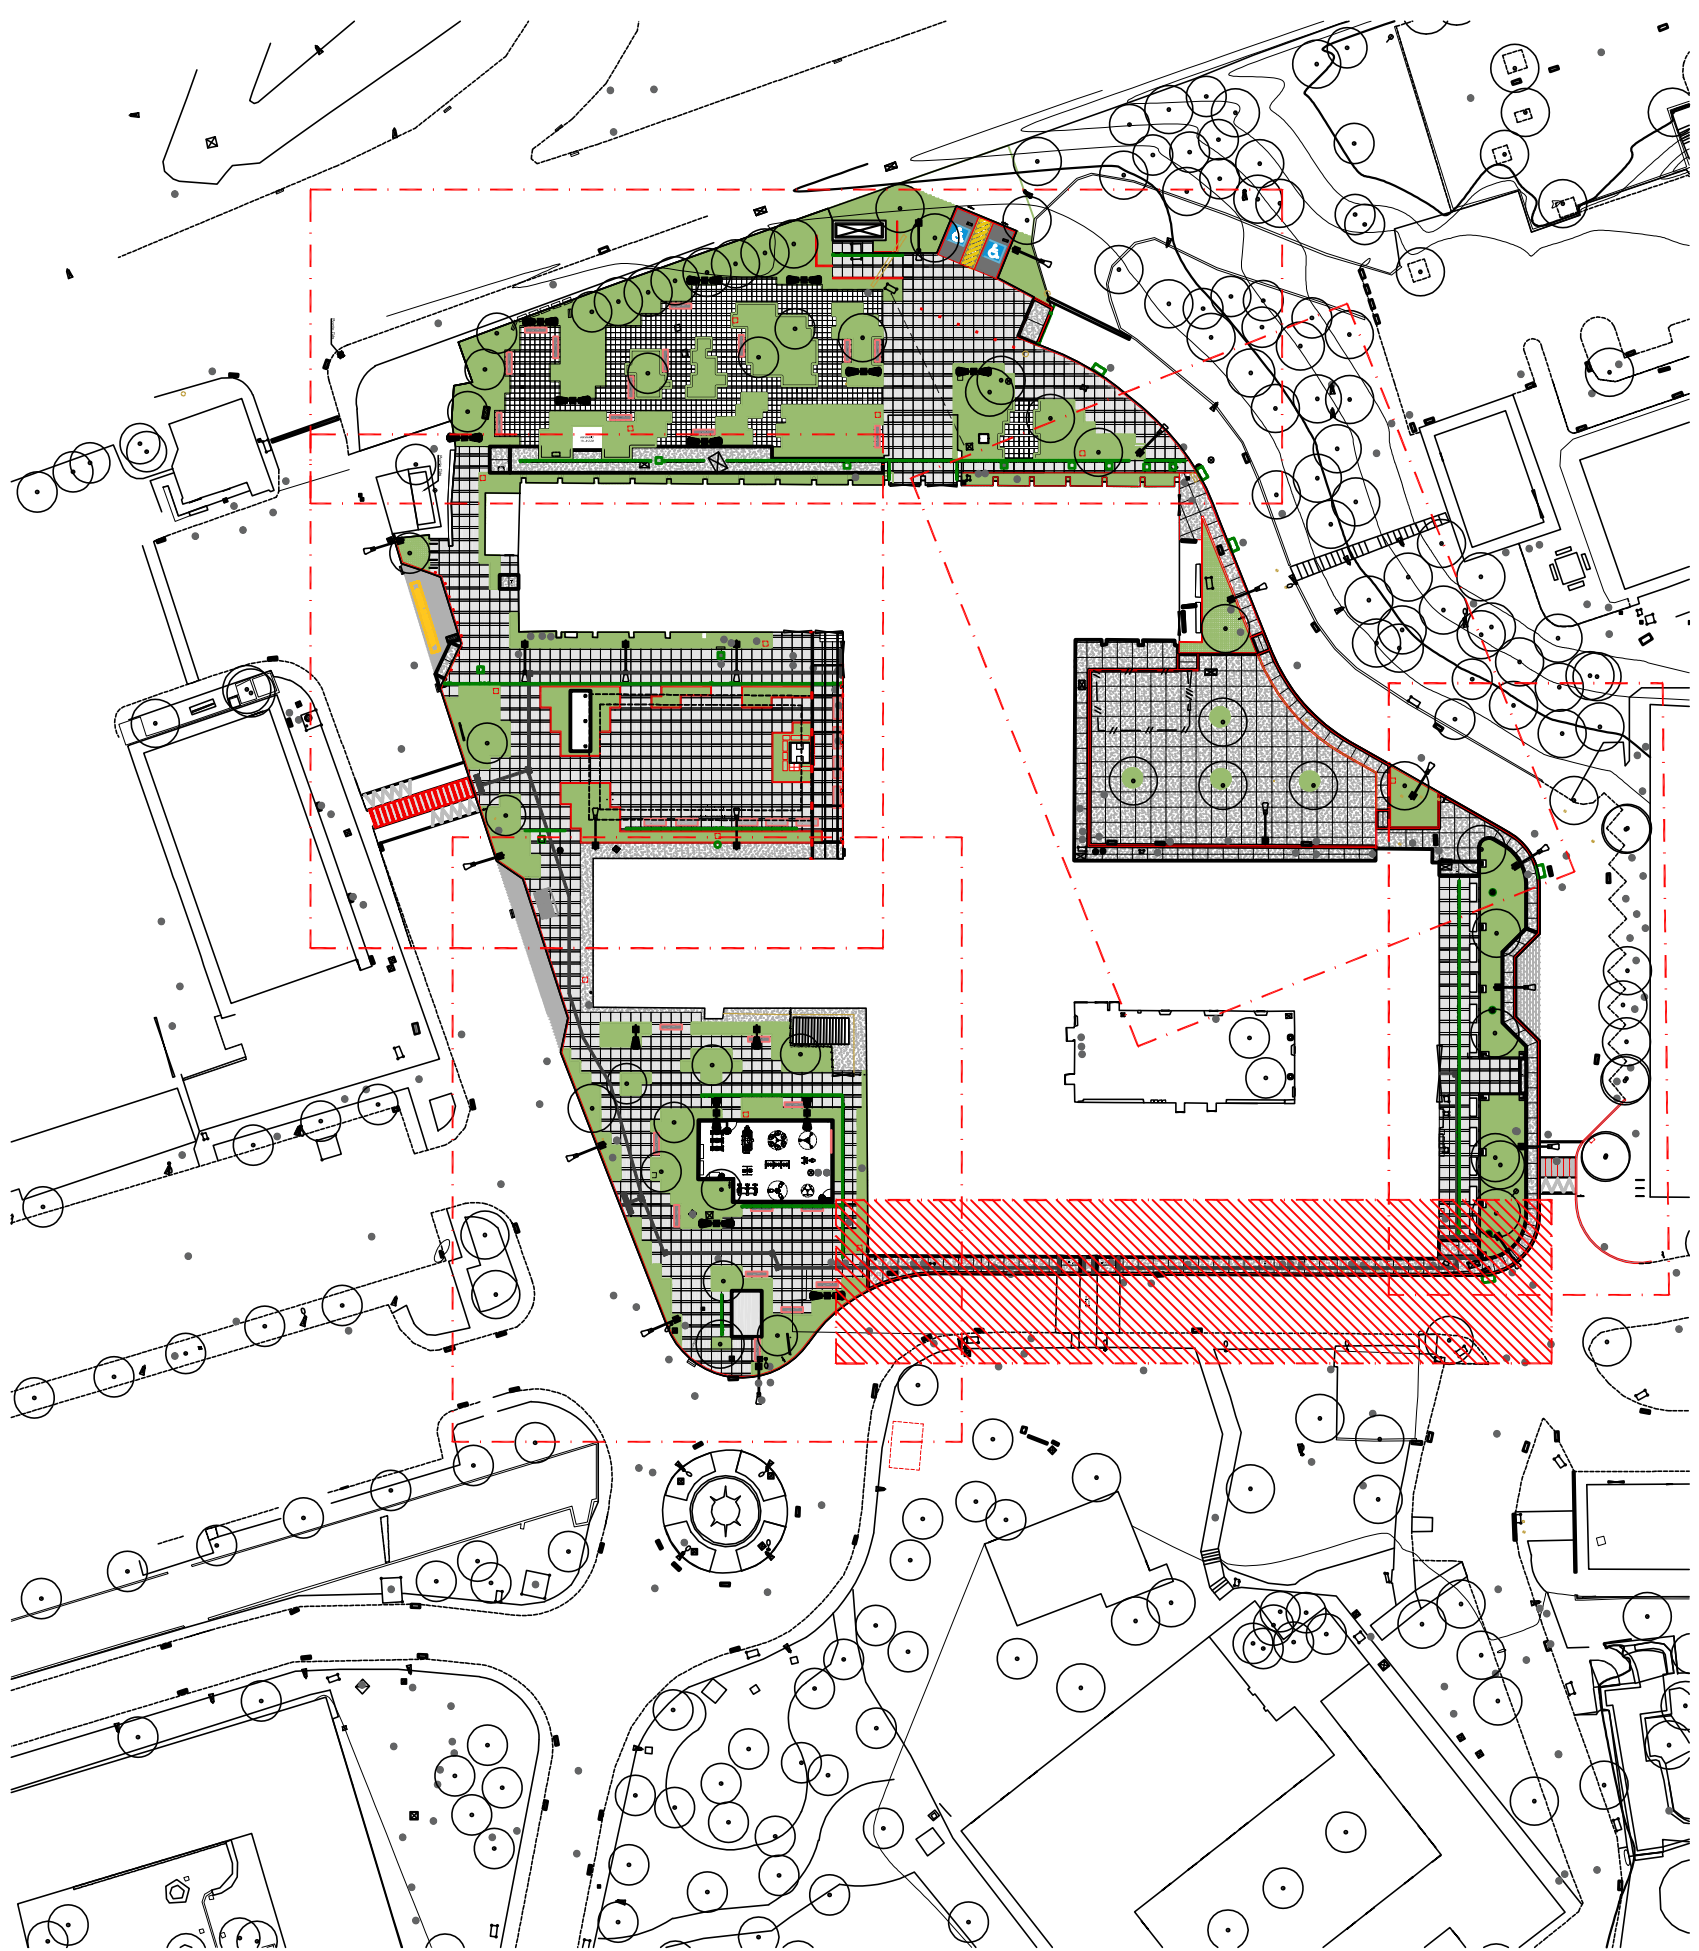

3 PLANTA URBANISMO - TRECHO 1B2

ESCALA 1/

