


LEVANTAMENTO DOS APARELHOS TIPO SPLIT - ENSP					
Item	Fachada	Capacidade (Kbtu/h)	Sala	Sentido do fluxo de Descarga	Local da Instalação
31	3	18	Odontologia	Vertical	Fachada
32	3	9	Recepção corredor	Vertical	Fachada
33	3	30	Rede de Dados	Horizontal	Fachada
34	3	30		Horizontal	Fachada
35	3	30	Direção	Horizontal	Fachada
36	3	36	Restaurante	Vertical	Piso (Chão)
37	3	36	Restaurante	Vertical	Piso (Chão)
38	3	30	Rede de Dados	Vertical	Piso (Chão)
39	3	24	Reprografia	Horizontal	Piso (Chão)
40	3	24	Reprografia	Horizontal	Piso (Chão)
41	3	36	Restaurante	Vertical	Piso (Chão)
42	3	18	Banco do Brasil	Horizontal	Piso (Chão)
43	3	30	Telefonia	Vertical	Fachada
44	3	30	TI Auditorio	Vertical	Fachada
45	3	30		Vertical	Fachada

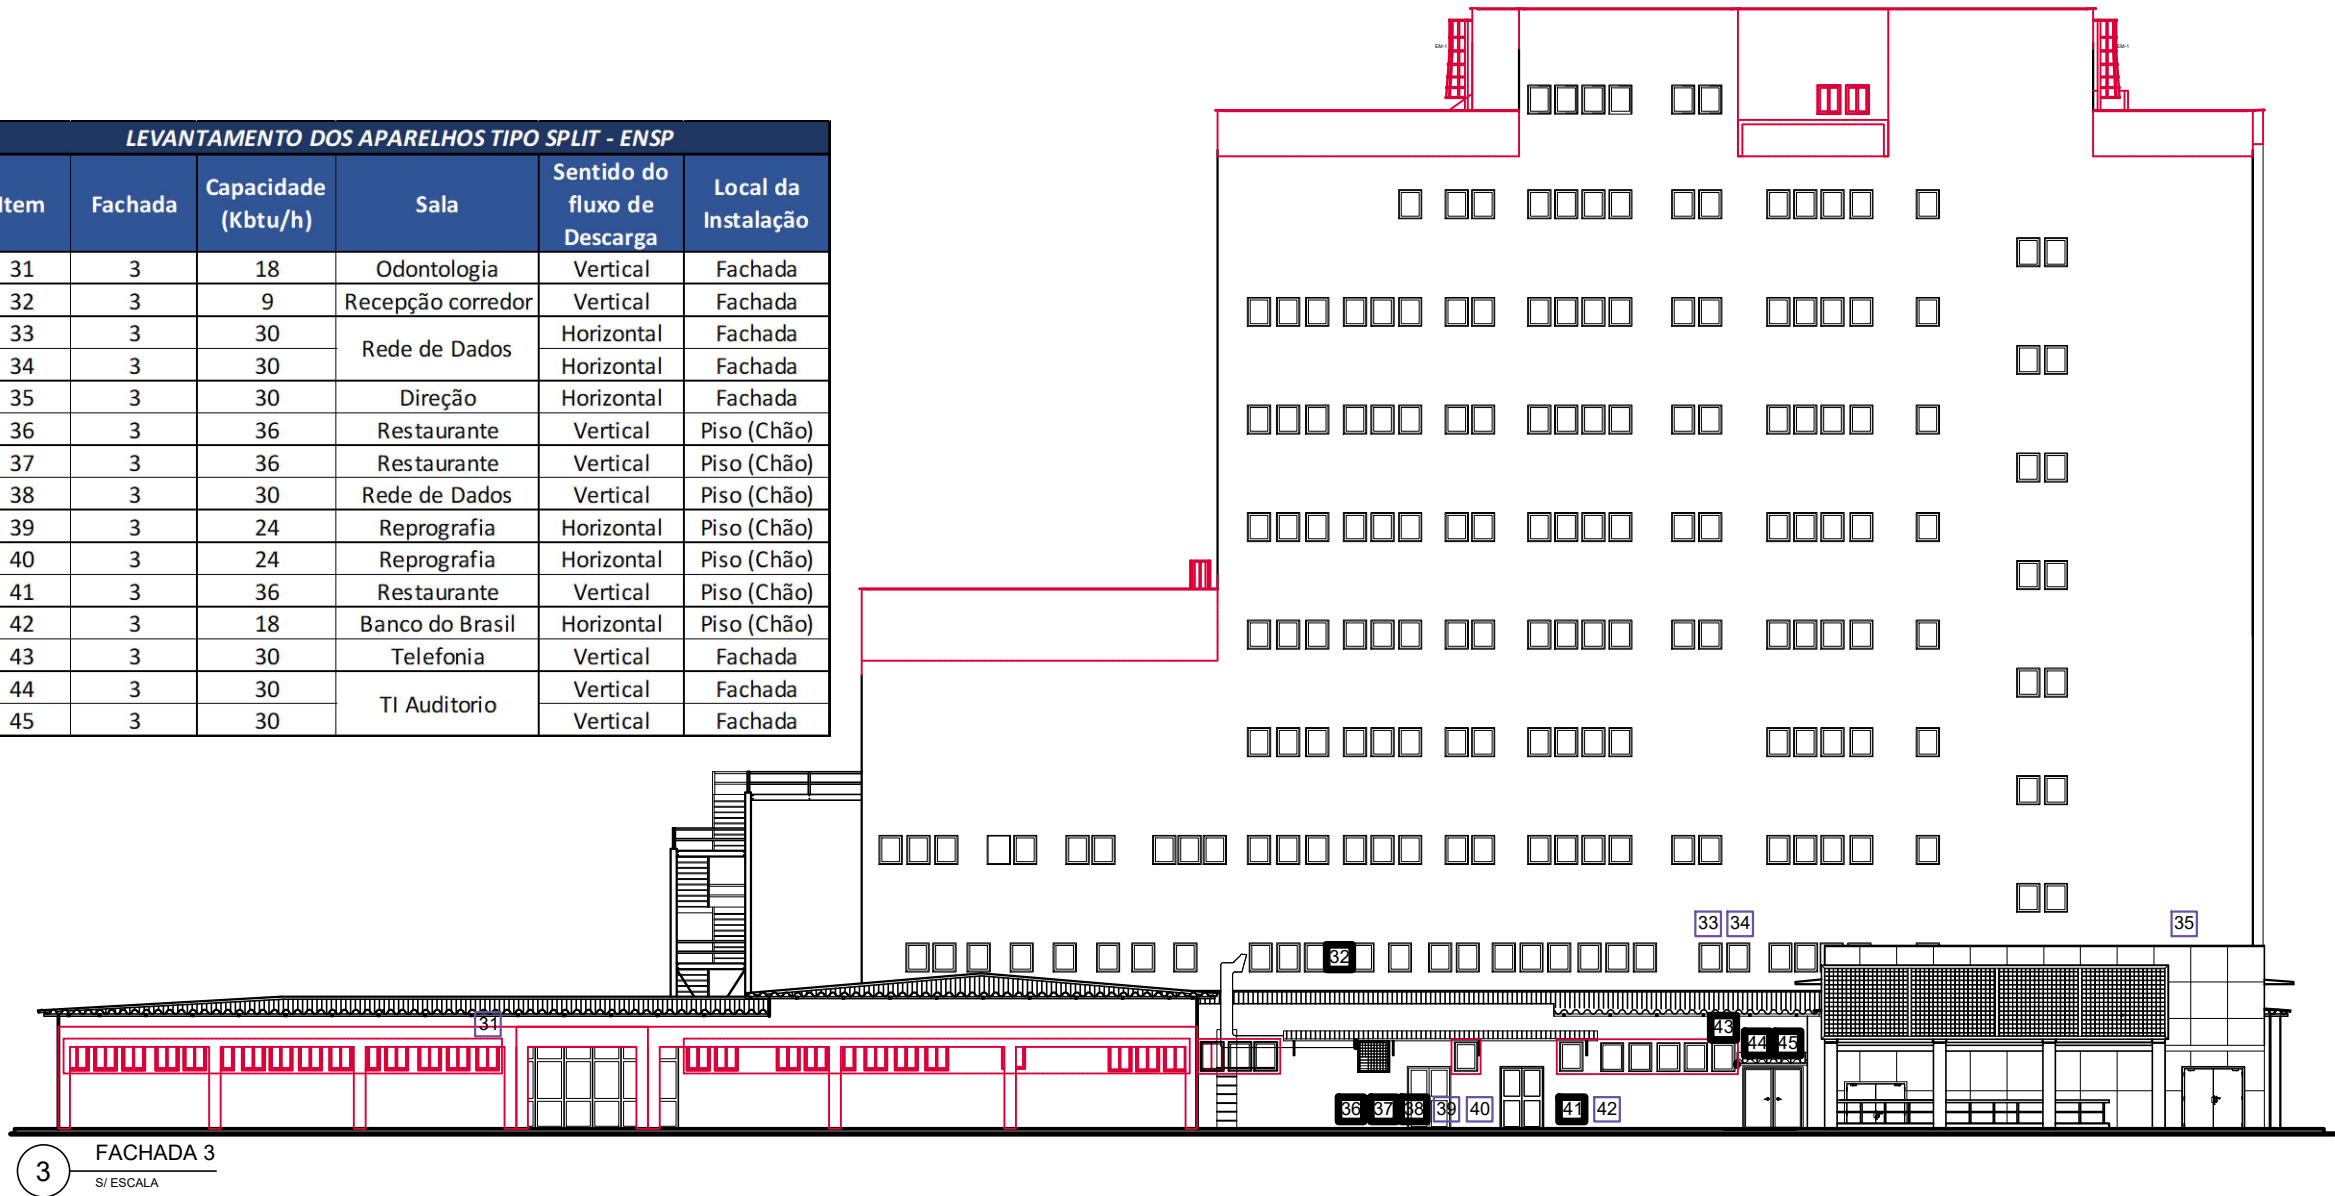

SIMBOLOGIA

CONDENSADORA C/ DESCARGA VERTICAL

CONDENSADORA C/ DESCARGA HORIZONTAL

OBSERVAÇÕES

1. FACHADAS GERAIS EXISTENTES.

2. O INSTALADOR DEVERÁ REALIZAR TODOS OS LEVANTAMENTOS PERTINENTES AO DESENVOLVIMENTO DE SEU TRABALHO.

3. O INSTALADOR DEVERÁ REMOVER AS CONDENSADORAS E SEUS RESPECTIVOS SUPORTES, DAS FACHADAS E REINSTALA-LAS QUANDO DA FINALIZAÇÃO DOS SERVIÇOS DE REFORMA DA FACHADA.

4. PARA ACESSO ÀS CONDENSADORAS O INSTALADOR UTILIZARÁ OS ANDAIMES DISPONIBILIZADOS PARA A OBRA DE REFORMA DA FACHADA.

5. SERÁ DE RESPONSABILIDADE DA CONTRATADA A GUARDA DAS CONDENSADORAS DURANTE O PERÍODO DE REFORMA DA FACHADA.

6. PARA MAIORES DETALHES VER MEMORIAL DESCRITIVO.

A	EMIÇÃO INICIAL	M.PAIXÃO	MONICA GOMES	21.06.2023
EMIS.	DESCRIÇÃO	REVISADO POR	RESP. TÉCNICO	DATA

Ministério da Saúde

FIOCRUZ

Fundação Oswaldo Cruz

COGIC

COGIC

COGIC

NOME DO PRÉDIO / ÁREA

ESCOLA NACIONAL DE SAÚDE PÚBLICA - ENSP

OBJETIVO

REFORMA

CAMPUS

MANGUINHOS

SETOR

EDIFICAÇÃO

Nº PRÉDIO

054

Nº DA META

2023-030

O.E. / O.R.

2023.06.01.01

Nº PRANCHA

V054A45A

TIPO DE PROJETO / SUBTIPO DE PROJETO

VENTILAÇÃO E REFRIGERAÇÃO

FASE

PROJETO EXECUTIVO

TÍTULO DA PRANCHA

REFORMA DO PAVILHÃO ERNANI BRAGA - ENSP VAC | CONDENSADORES - FACHADAS 3 E 4

DATA

21/06/2023

ESCALA

S/ESCALA

COORDENADOR DA META

CRISTINA RIBEIRO

RESPONSÁVEL TÉCNICO

M.PAIXÃO

CREA/CAU

2000103520

ART/RRRT

2020230128509

EQUIPE

MONICA GOMES, THIAGO CARMO

VAC-006

USUÁRIO: MARCO PAIXAO

CRIAÇÃO DO ARQUIVO: 21.06.2023

ÚLTIMA ALTERAÇÃO: 21.06.2023 01:56

COMENTÁRIOS:

NOME ATUAL DO ARQUIVO: V054A45A.DWG