



VISTA FRONTAL  
ESC.: 1:10

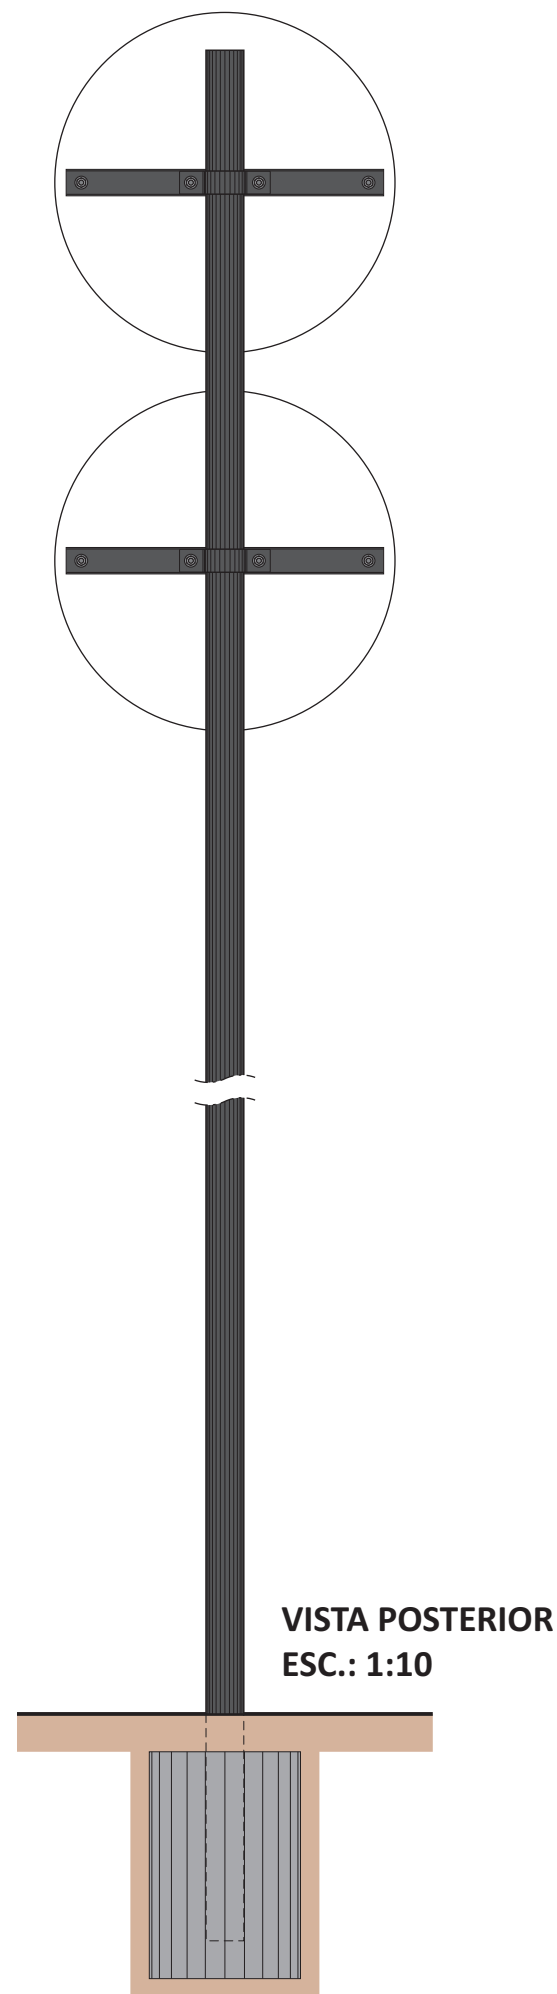

VISTA POSTERIOR  
ESC.: 1:10

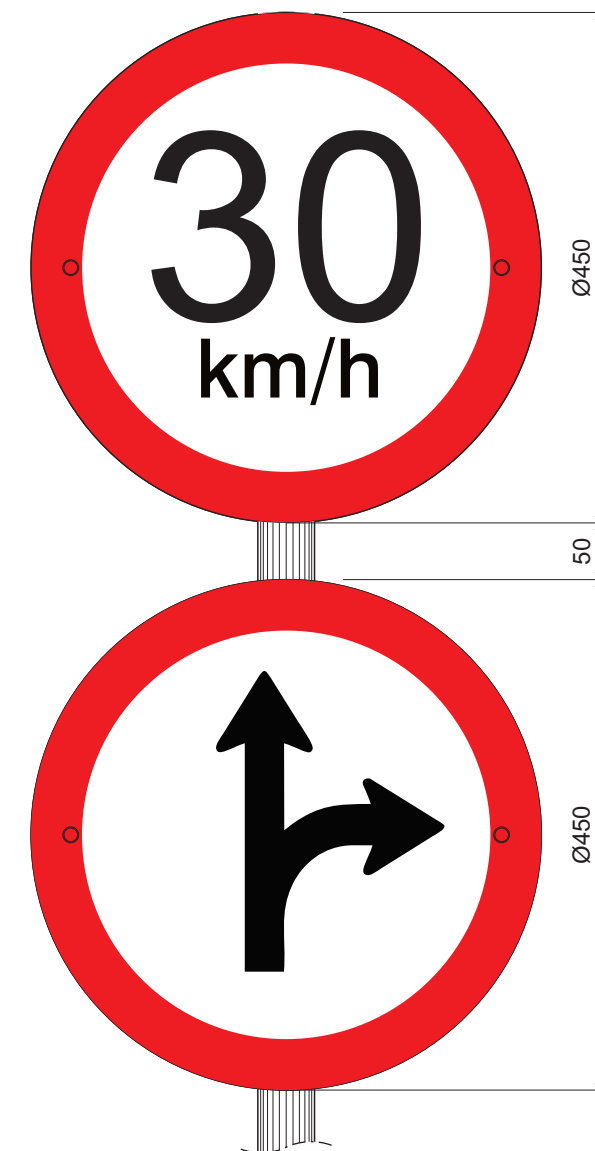

VISTA POSTERIOR (SUPORTE)  
ESC.: 1:7.5

OBS.:

- 1 - VER PRANCHA PRT 00B - DETALHES TÉCNICOS 2 - SUPORTE E PRESILHA;  
2 - VER PRANCHA PRT 00C - DETALHES TÉCNICOS 3 - PLACAS DUPLAS E SUPORTES.

 Ministério da Saúde		 FIOCRUZ Fundação Oswaldo Cruz		 COGIC Infraestrutura em saúde		NOME DO PRÉDIO / ÁREA <b>PAVILHÃO ERNANI BRAGA ENSP</b>	
OBJETIVO <b>SINALIZAÇÃO</b>		CAMPUS <b>MANGUINHOS</b>		SETOR <b>CAMPUS</b>			
NÚMERO DO PRÉDIO <b>054</b>		Nº DA META <b>2023.030</b>		O.E. / O.R. <b>2023.07.07.02</b>		Nº DA PRANCHA <b>Z054A26A.CDR</b>	
TIPODE PROJETO / SUBTIPO DE PROJETO <b>DESENHO INDUSTRIAL - COMUNICAÇÃO VISUAL</b>				FASE <b>PROJETO EXECUTIVO</b>			
TÍTULO DA PRANCHA <b>PRT 02 - PLACA REGULAMENTADORA PARA TRÂNSITO LAYOUT DA PLACA</b>						DATA <b>07/07/2023</b>	
						ESCALA <b>INDICADA</b>	
COORDENADOR DA META <b>CRISTINA RIBEIRO</b>		RESPONSÁVEL TÉCNICO <b>RENATO COUTO ALVES</b>			CREA/CAU <b>097789727-37</b>		<b>DICV-006</b>
EQUIPE <b>RENATO COUTO ALVES / JOVISMAR PEIXOTO</b>							

DICV-006