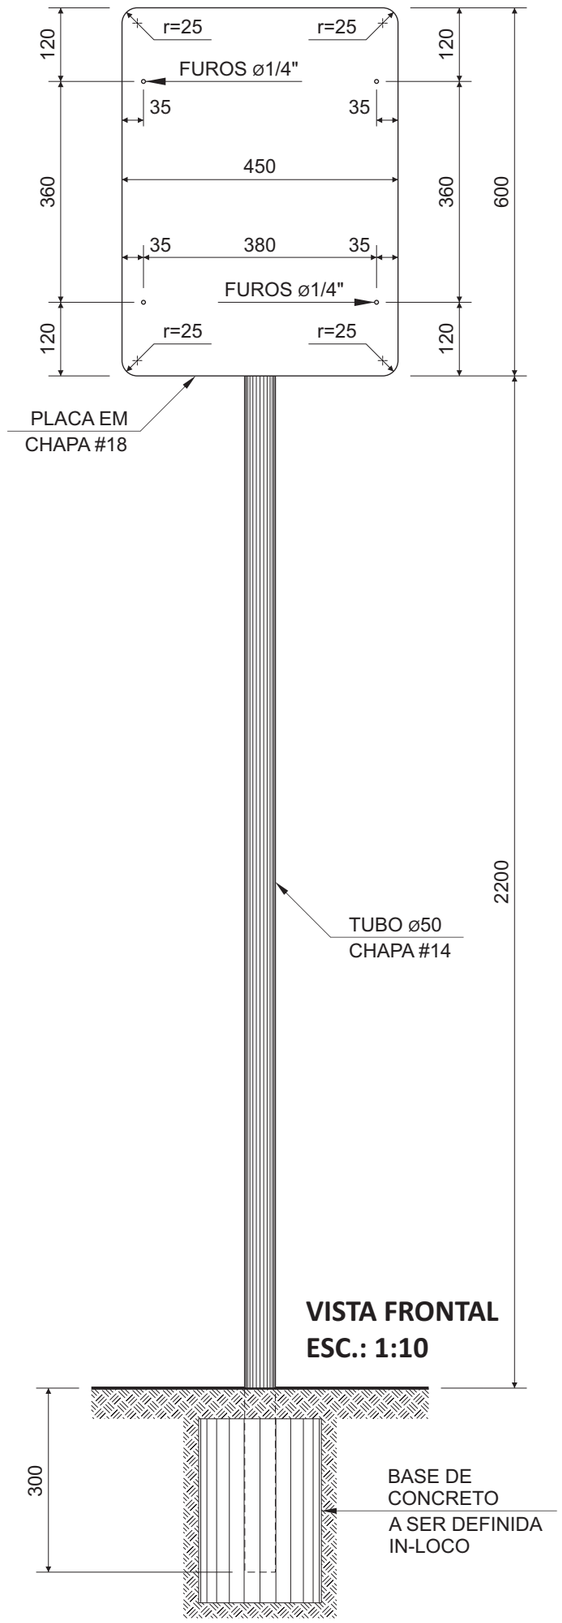

VISTA FRONTAL
ESC.: 1:10

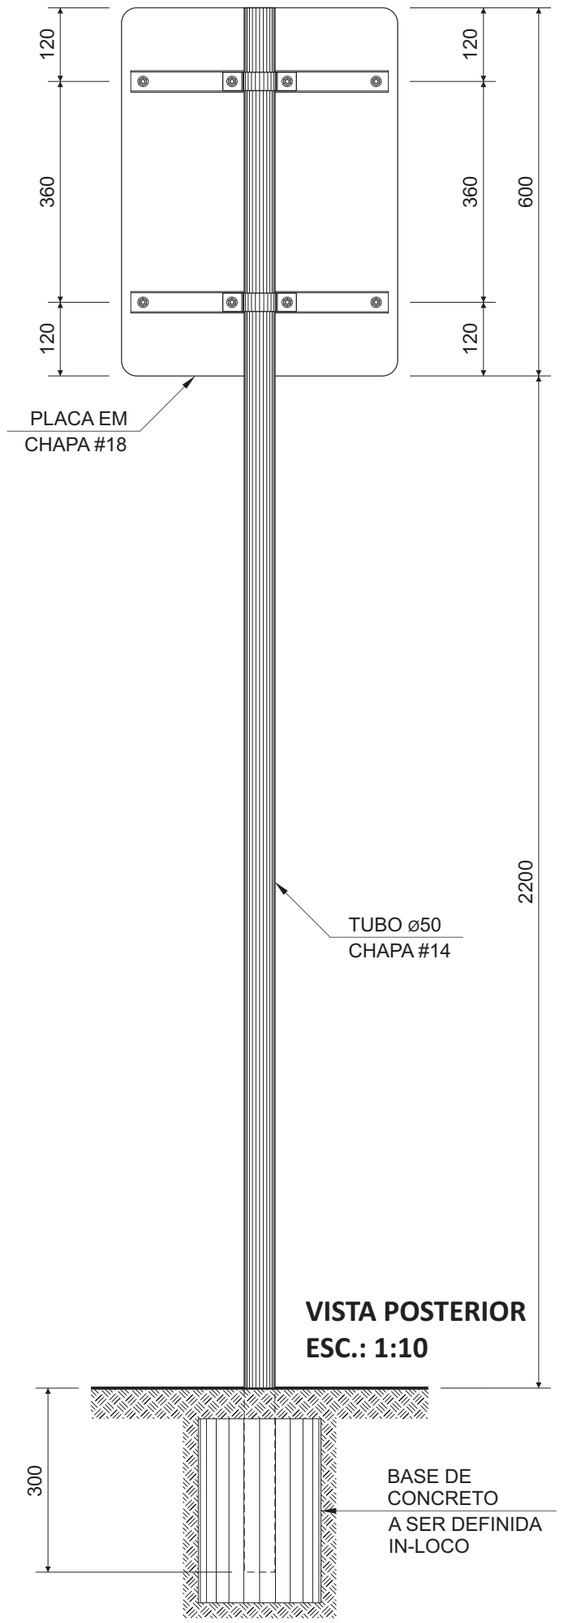

VISTA POSTERIOR
ESC.: 1:10

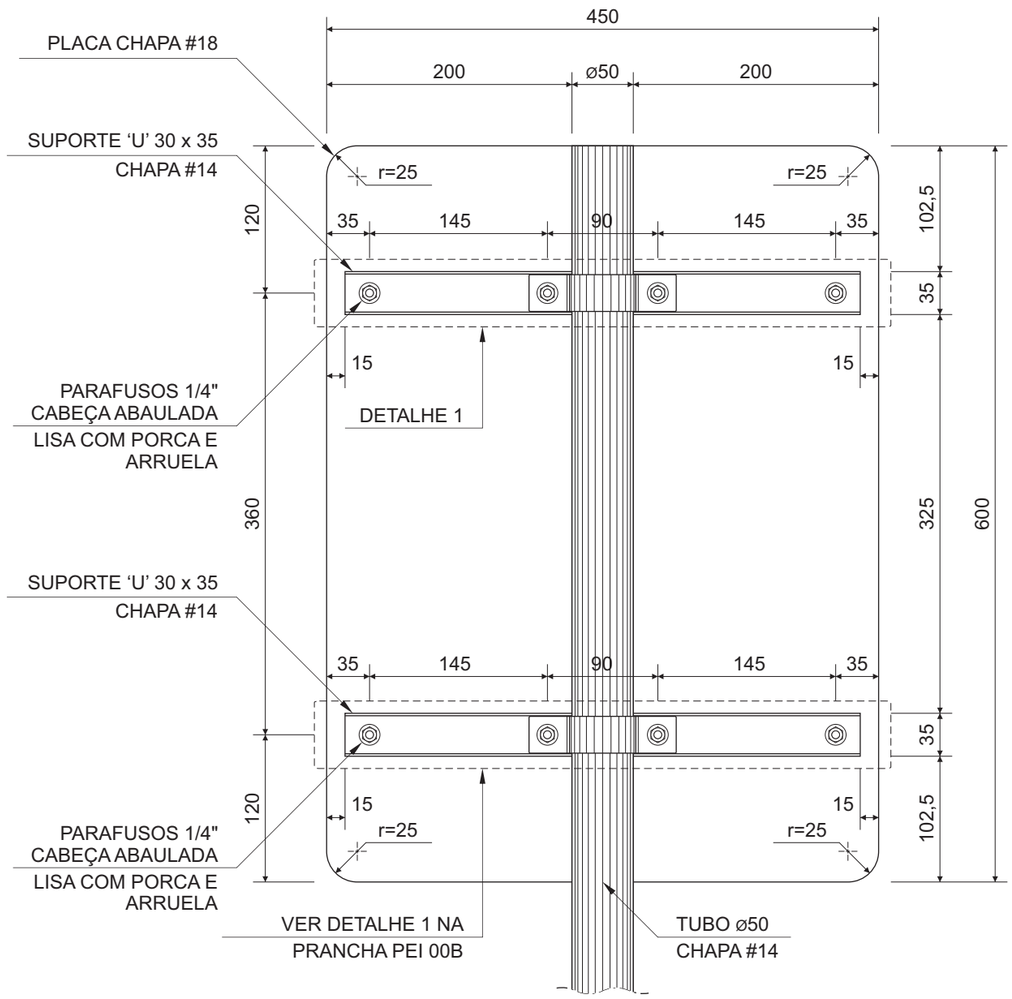

VISTA POSTERIOR (SUPORTES)
ESC.: 1:5

Ministério da Saúde
FIOCRUZ
Fundação Oswaldo Cruz
COGIC Infraestrutura em saúde

NOME DO PRÉDIO / ÁREA
PAVILHÃO ERNANI BRAGA
ENSP

OBJETIVO	CAMPUS			SETOR
SINALIZAÇÃO	MANGUINHOS			CAMPUS
NÚMERO DO PRÉDIO	Nº DA META	O.E. / O.R.	Nº DA PRANCHA	
054	2023.030	2023.07.07.02	Z054A28A.CDR	
TIPODE PROJETO / SUBTIPO DE PROJETO			FASE	
DESENHO INDUSTRIAL - COMUNICAÇÃO VISUAL			PROJETO EXECUTIVO	

TÍTULO DA PRANCHA
PEI 00A - PLACA EXTERNA INDICATIVA
DETALHES TÉCNICOS 1 - PLACA E SUPORTES

DATA: 07/07/2023
ESCALA: INDICADA

COORDENADOR DA META	RESPONSÁVEL TÉCNICO	CREA/CAU	ART/RRT
CRISTINA RIBEIRO	RENATO COUTO ALVES	097789727-37	

EQUIPE
RENATO COUTO ALVES / JOVISMAR PEIXOTO

DICV-008