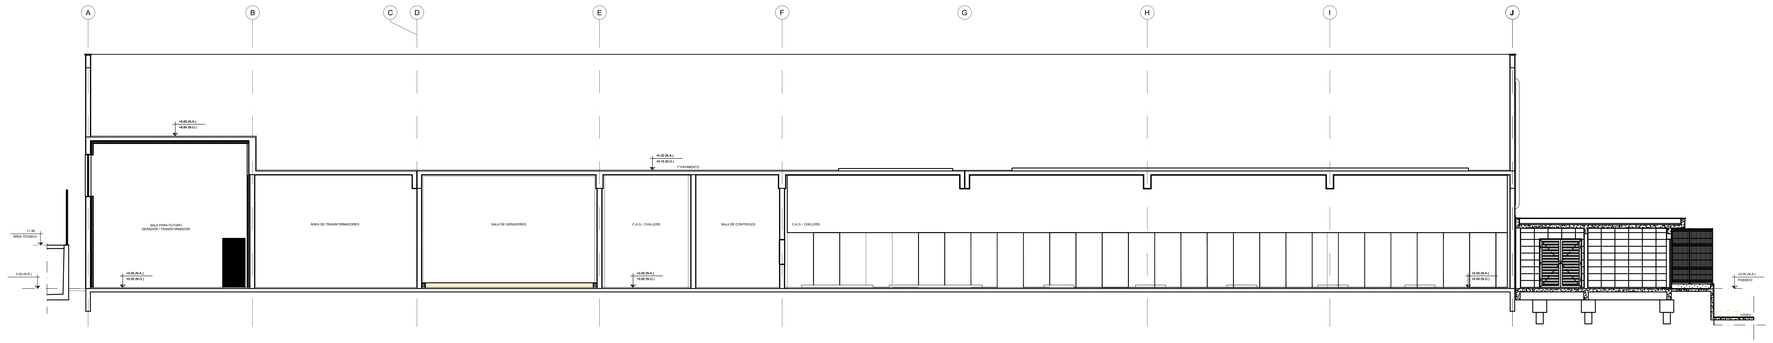

1 CORTE - CENTRAL DE UTILIDADES
ESCALA 1/75

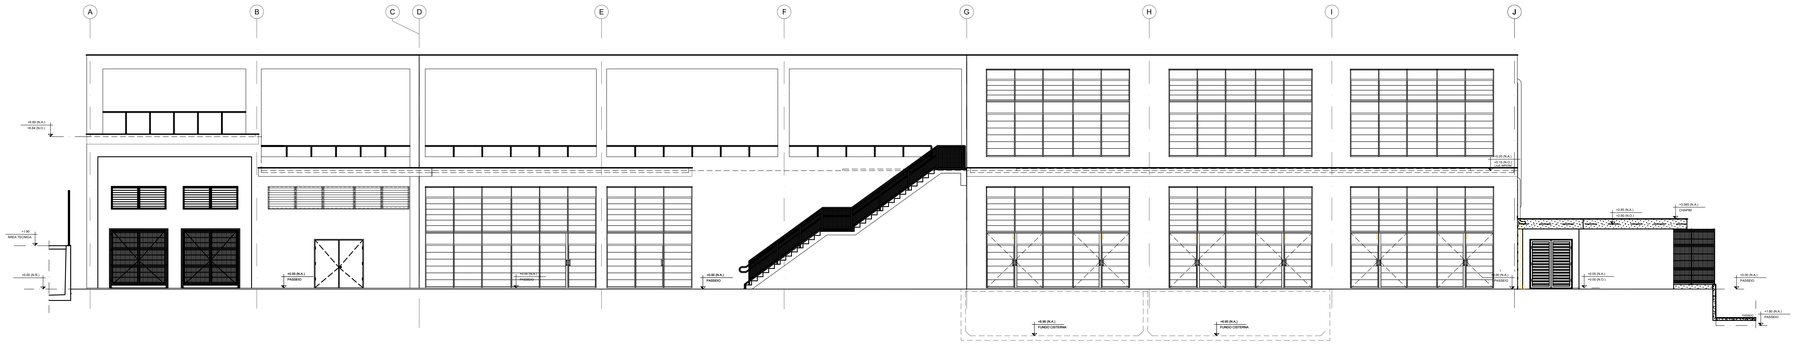

2 VISTA - CENTRAL DE UTILIDADES
ESCALA 1/75

REV.	DESCRIÇÃO	APROVADO POR	DATA
A	EMISSÃO INICIAL	T.MALVEIRA	02/07/2024

COGIC Companhia de Gestão do Empreendimento da Cidade

Ministério da Saúde
RIDEFLIF
Fundação Oswaldo Cruz

NOME DO PREDIO: PLATAFORMA EXPERIMENTAÇÃO ANIMAL
ÁREA: PRIMATAS NÃO HUMANOS - NBA-2/3

NOME DO ARQUIVO	CAMPUS	Nº PREDIO	Nº DA OBRA	OB. LUR
A791X03A.PDF	MANGUINHOS	796	2023.043	2024.06.27.01
TIPO DE PROJETO / SUBTIPO DE PROJETO	OBJETIVO	FASE		ESCALA
ARQUITETURA	REFORMA	PRELIMINAR		1:100

TÍTULO DA PRANCHA
CENTRAL DE UTILIDADES / CORTE E VISTA
ÁREA DE INTERVENÇÃO

COORDENADOR DA METI	RESPONSÁVEL TÉCNICO	Nº REGISTRO
TEREZA MALVEIRA	P.MALVEIRA | P.REIS	A1568501A164925

EQUIPE: T. MALVEIRA, P. REIS, B.PERAZZO, R.SALIM, F.ALMEIDA, F.LOPES, R.COUTO, S.SANCHES, M.JUNQUEIRA, K.SANCHES, R.RAMOS, L.AMBROZIO, A.ARAUJO, F.QUINTAS, S.TRINDADE, J.BARROSO, C.OLIVEIRA, A.GONÇALVES

ARQ-014