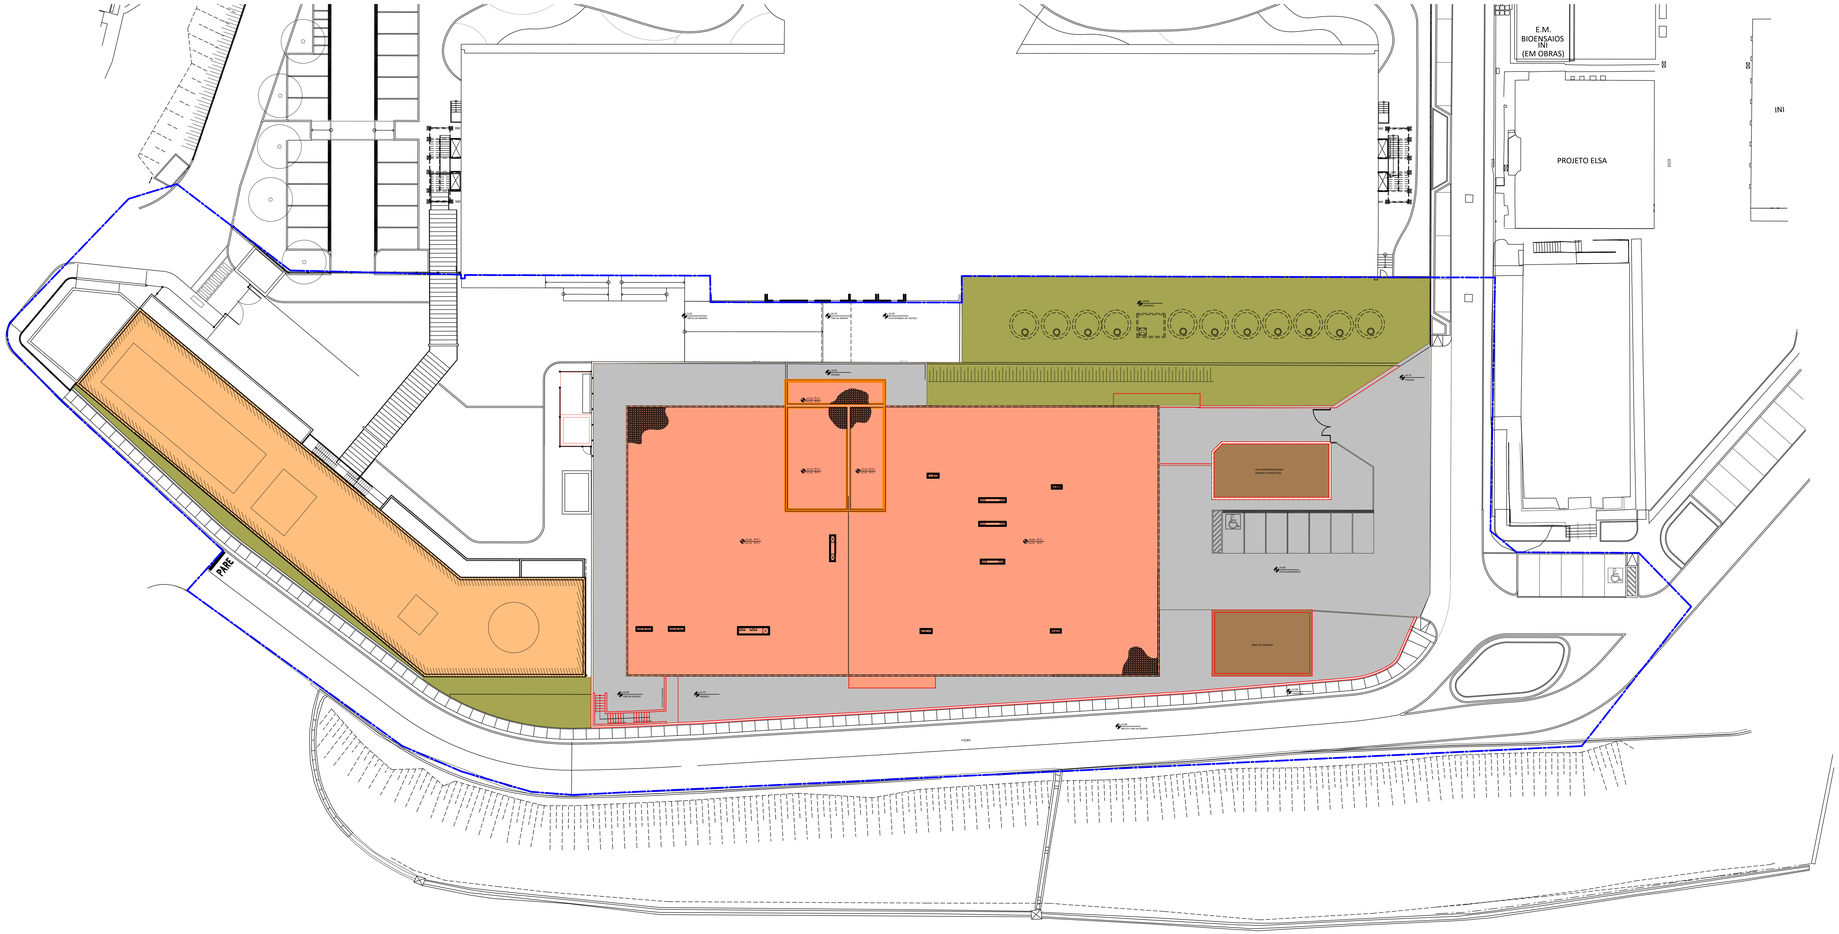

1 PLANTA DE SITUAÇÃO
ESCALA 1/250

LEGENDA

- ÁREA DE REFORMA
- ÁREA DE INTERVENÇÃO
- ÁREA DE CONSTRUÇÃO
- ÁREA DE URBANISMO
- ÁREA DE PAISAGISMO
- ÁREA DE TOPOGRAFIA

REV.	DESCRIÇÃO	APROVADO POR	DATA
A	EMISSÃO INICIAL	T.MALVEIRA	02/07/2024

COGIC
Coordenação Geral de Infraestrutura das Cenyc

Ministério da Saúde
FIOCRUZ
Fundação Oswaldo Cruz

NOME DO PREDIO: PLATAFORMA EXPERIMENTAÇÃO ANIMAL
AREA: PRIMATAS NÃO HUMANOS - NBA-2/3

NOME DO ARQUIVO	CAMPUS	Nº PREDIO	Nº DA META	DT	CR
A796X02A.PDF	MANGUINHOS	796	2023.043	2024.06.27.01	

TIPO DE PROJETO | SUBTIPO DE PROJETO	OBJETIVO	FASE	ESCALA
ARQUITETURA	REFORMA	PRELIMINAR	1:100

TÍTULO DA PRANCHA
PLANTA DE SITUAÇÃO

COORDENADOR DA META	RESPONSÁVEL TÉCNICO	Nº REGISTRO
TEREZA MALVEIRA	T.MALVEIRA | P.REIS	A156850 | A164925

EQUIPE: T.MALVEIRA, P.REIS, B.PERAZZO, R.SALIM, F.ALMEIDA, P.LOPES, R.COUTO, S.AMOZES, M.JUNQUEIRA, K.SANCHES, R.RAMOS, L.AMBRÓZIO, A.ARAÚJO, F.QUINTAS, S.TRINDADE, J.BARROSO, C.OLIVEIRA, A.GONÇALVES

ARQ-001