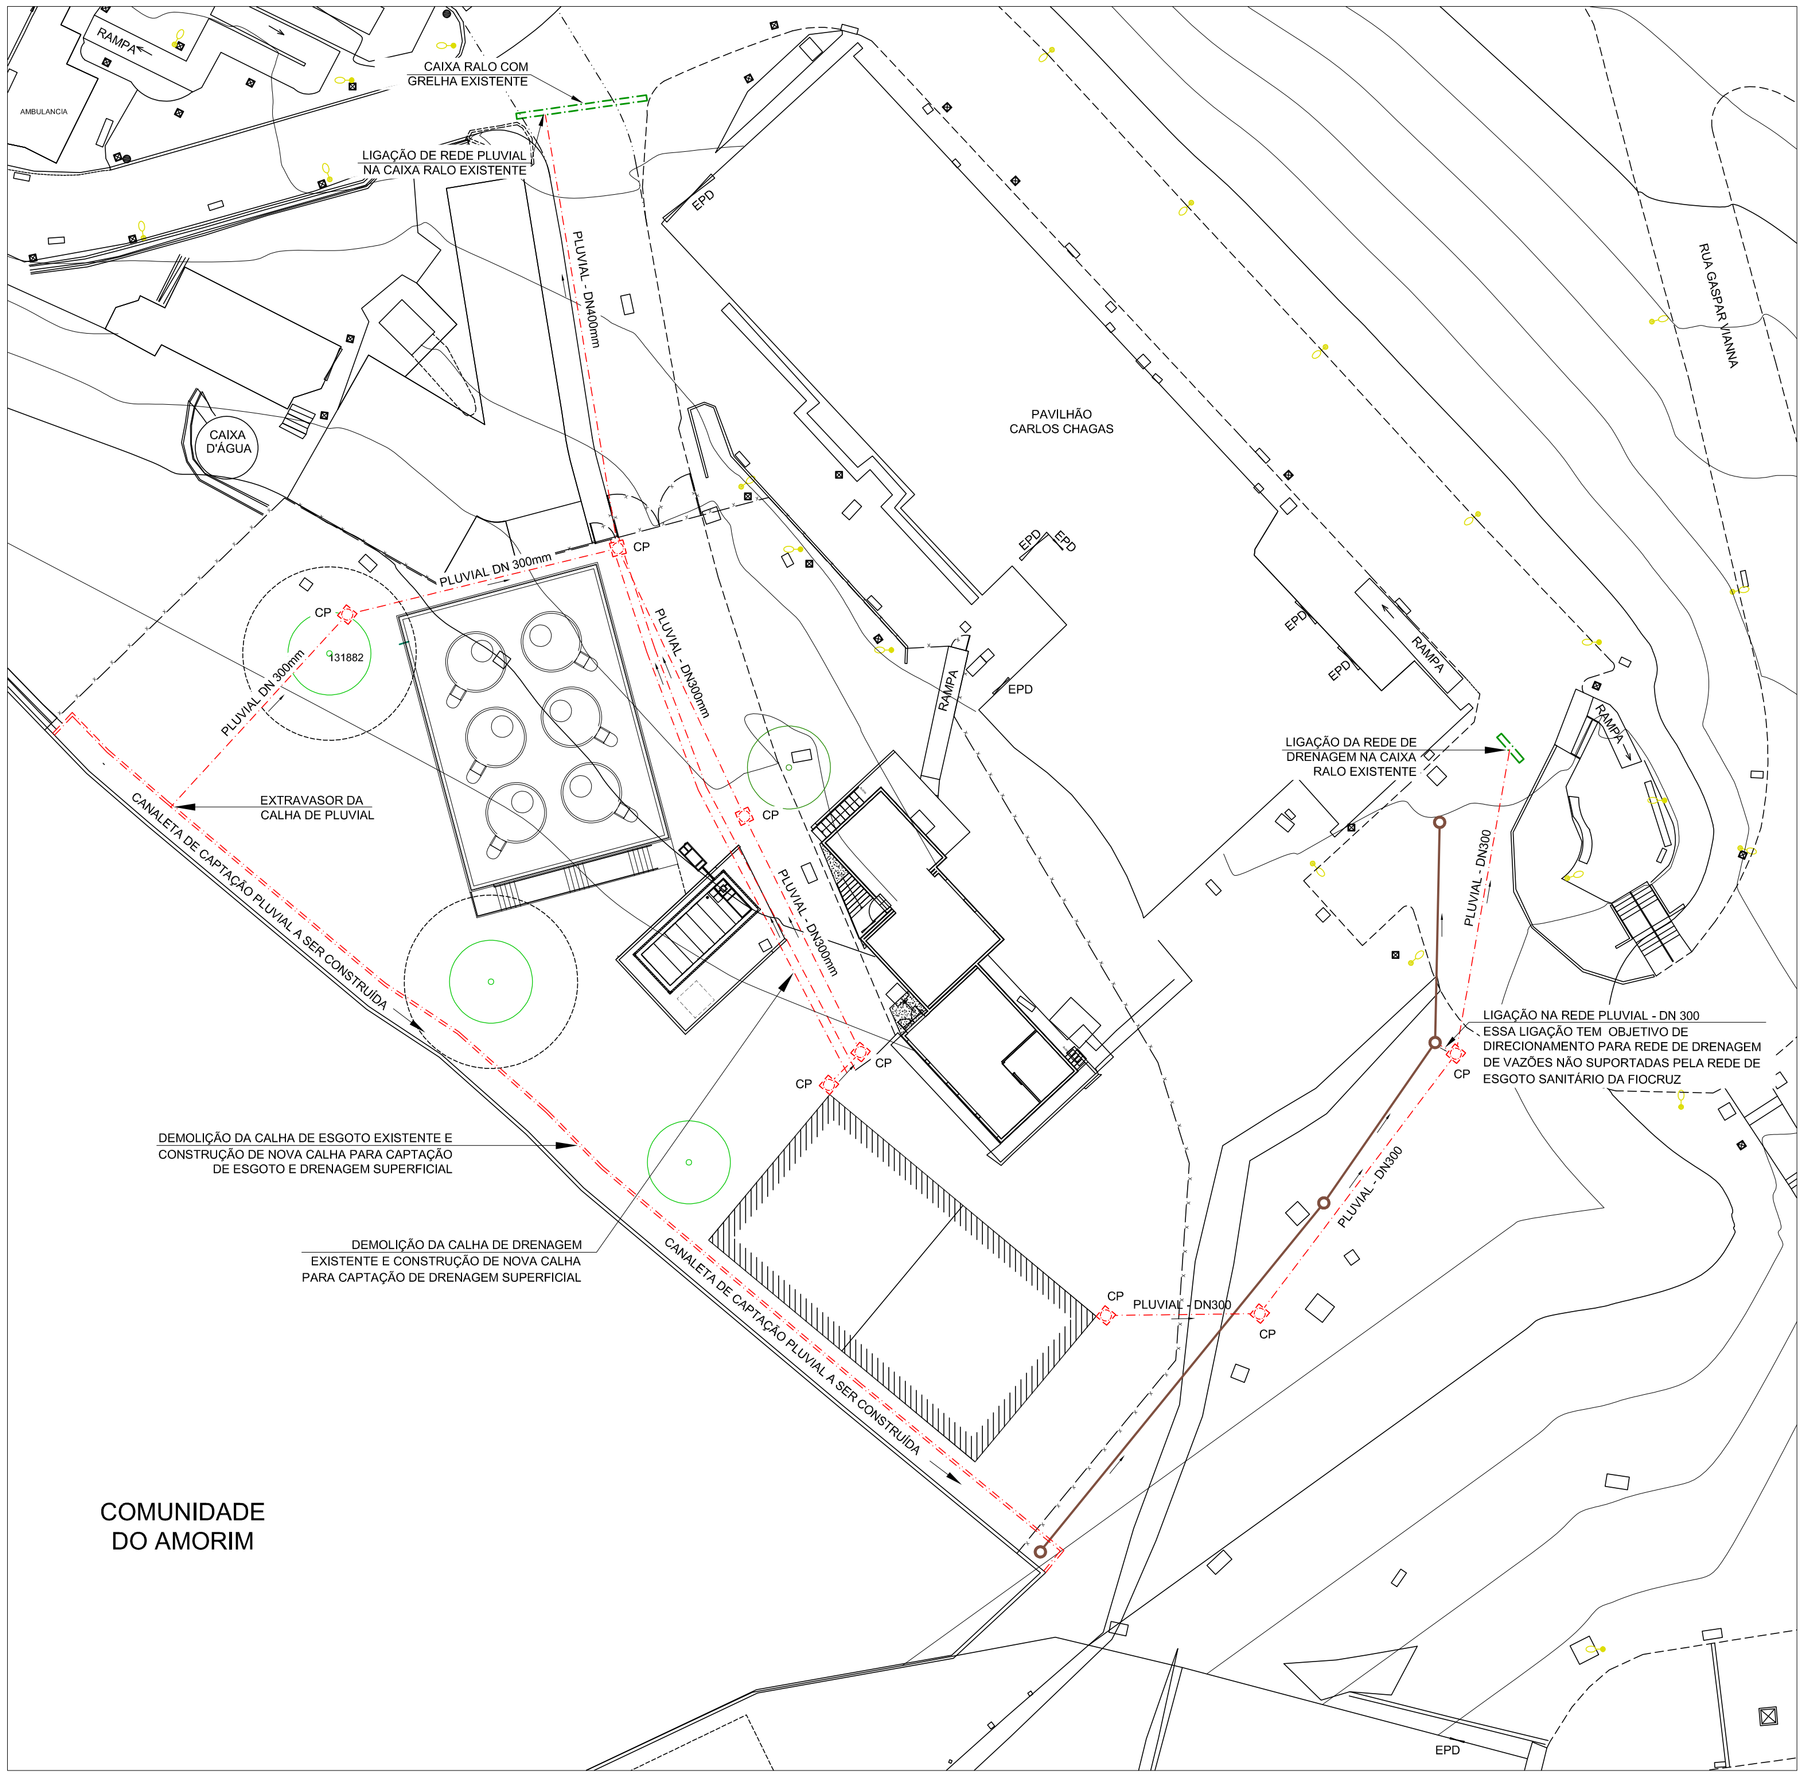

1 PLANTA DE SITUAÇÃO - REDE DE DRENAGEM URBANA
ESCALA 1/250

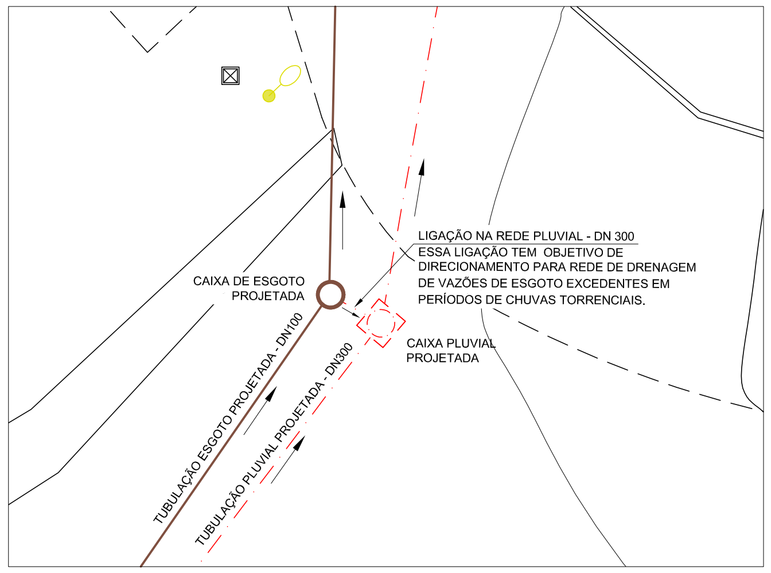

2 DET. LIGAÇÃO EXTRAVASOR ESGOTO
ESCALA 1/100

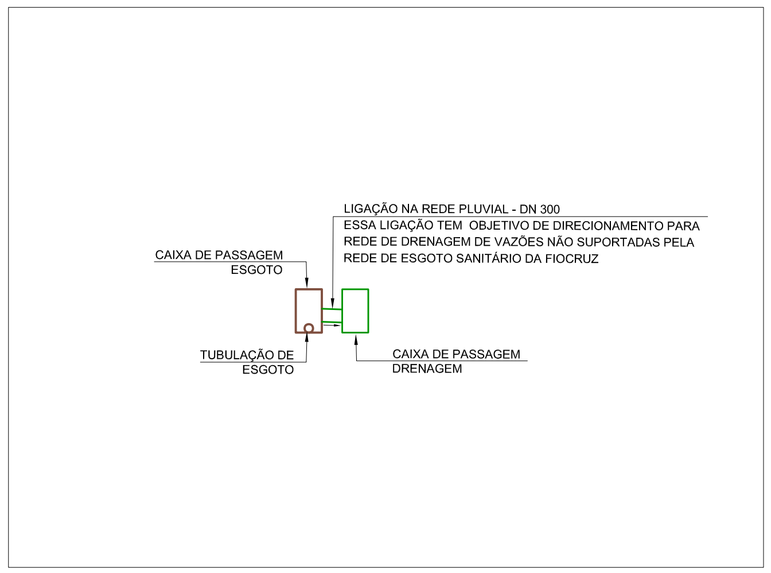

3 DET. LIGAÇÃO EXTRAVASOR ESGOTO
ESCALA 1/100

MANGUINHOS: PLANTA DE SITUAÇÃO | LOCALIZAÇÃO

LEGENDA

- REDE DE DRENAGEM A SER CONSTRUÍDA
- REDE DE DRENAGEM A SER DEMOLIDA
- REDE DE DRENAGEM EXISTENTE
- INTERFERÊNCIAS
- INDICAÇÃO DE SENTIDO DE FLUXO
- 00/1 INDICAÇÃO DE SENTIDO DE DETALHE
- POÇO DE VISITA PROJETADO
- POÇO DE VISITA EXISTENTE
- RALO DE ÁGUAS PLUVIAIS PROJETADO
- RALO EXISTENTE
- POÇO DE VISITA A CONSTRUIR
- RALO DE ÁP A CONSTRUIR
- POÇO DE VISITA A DEMOLIR
- RALO DE ÁP A DEMOLIR

NOTAS

1 - O CAMINHAMENTO DA TUBULAÇÃO DE DRENAGEM É ORIENTATIVO, A CONTRATADA DEVERÁ ESTABELECER O MELHOR TRAÇADO A SER SEGUIDO NA ETAPA DE PROJETO BÁSICO E EXECUTIVO;

2 - OS CÁLCULOS DE PARA CAPTAÇÃO DE ÁGUA PLUVIAIS DEVERÃO SER APRESENTADOS NA ETAPA DE PROJETO BÁSICO.

REV.	DESCRIÇÃO	APROVADO POR	DATA
A	EMISSÃO INICIAL	RODRIGO TORRES	21/11/2023

COGIC Coordenação-Geral de Infraestrutura dos Campi
Ministério da Saúde
FIOCRUZ
Fundação Oswaldo Cruz

NOME DO PRÉDIO: CONJ. RES. AUXILIARES DE ÁGUA
ÁREA: RESERVATÓRIOS AUXILIARES

NOME DO ARQUIVO	CAMPUS	Nº PRÉDIO	Nº DA META	OE | OR
D906Y02A	MANGUINHOS	906	2023.049	2023.11.22.01

TIPO DE PROJETO | SUBTIPO DE PROJETO	OBJETIVO	FASE	ESCALA
DRENAGEM	CONSTRUÇÃO	ANTEPROJETO	INDICADA

TÍTULO DA PRANCHA
PLANTA DE SITUAÇÃO DE HIDRÁULICA LOCALIZAÇÃO DAS INTERVENÇÕES

COORDENADOR DA META	RESPONSÁVEL TÉCNICO	Nº REGISTRO
PEDRO PAULO LOPES PINTO	RODRIGO M. TORRES	CAU A124810-3

EQUIPE: COSME, PEDRO, REFAEL, YURI, PAULO, JEFFERSON

DRE-001