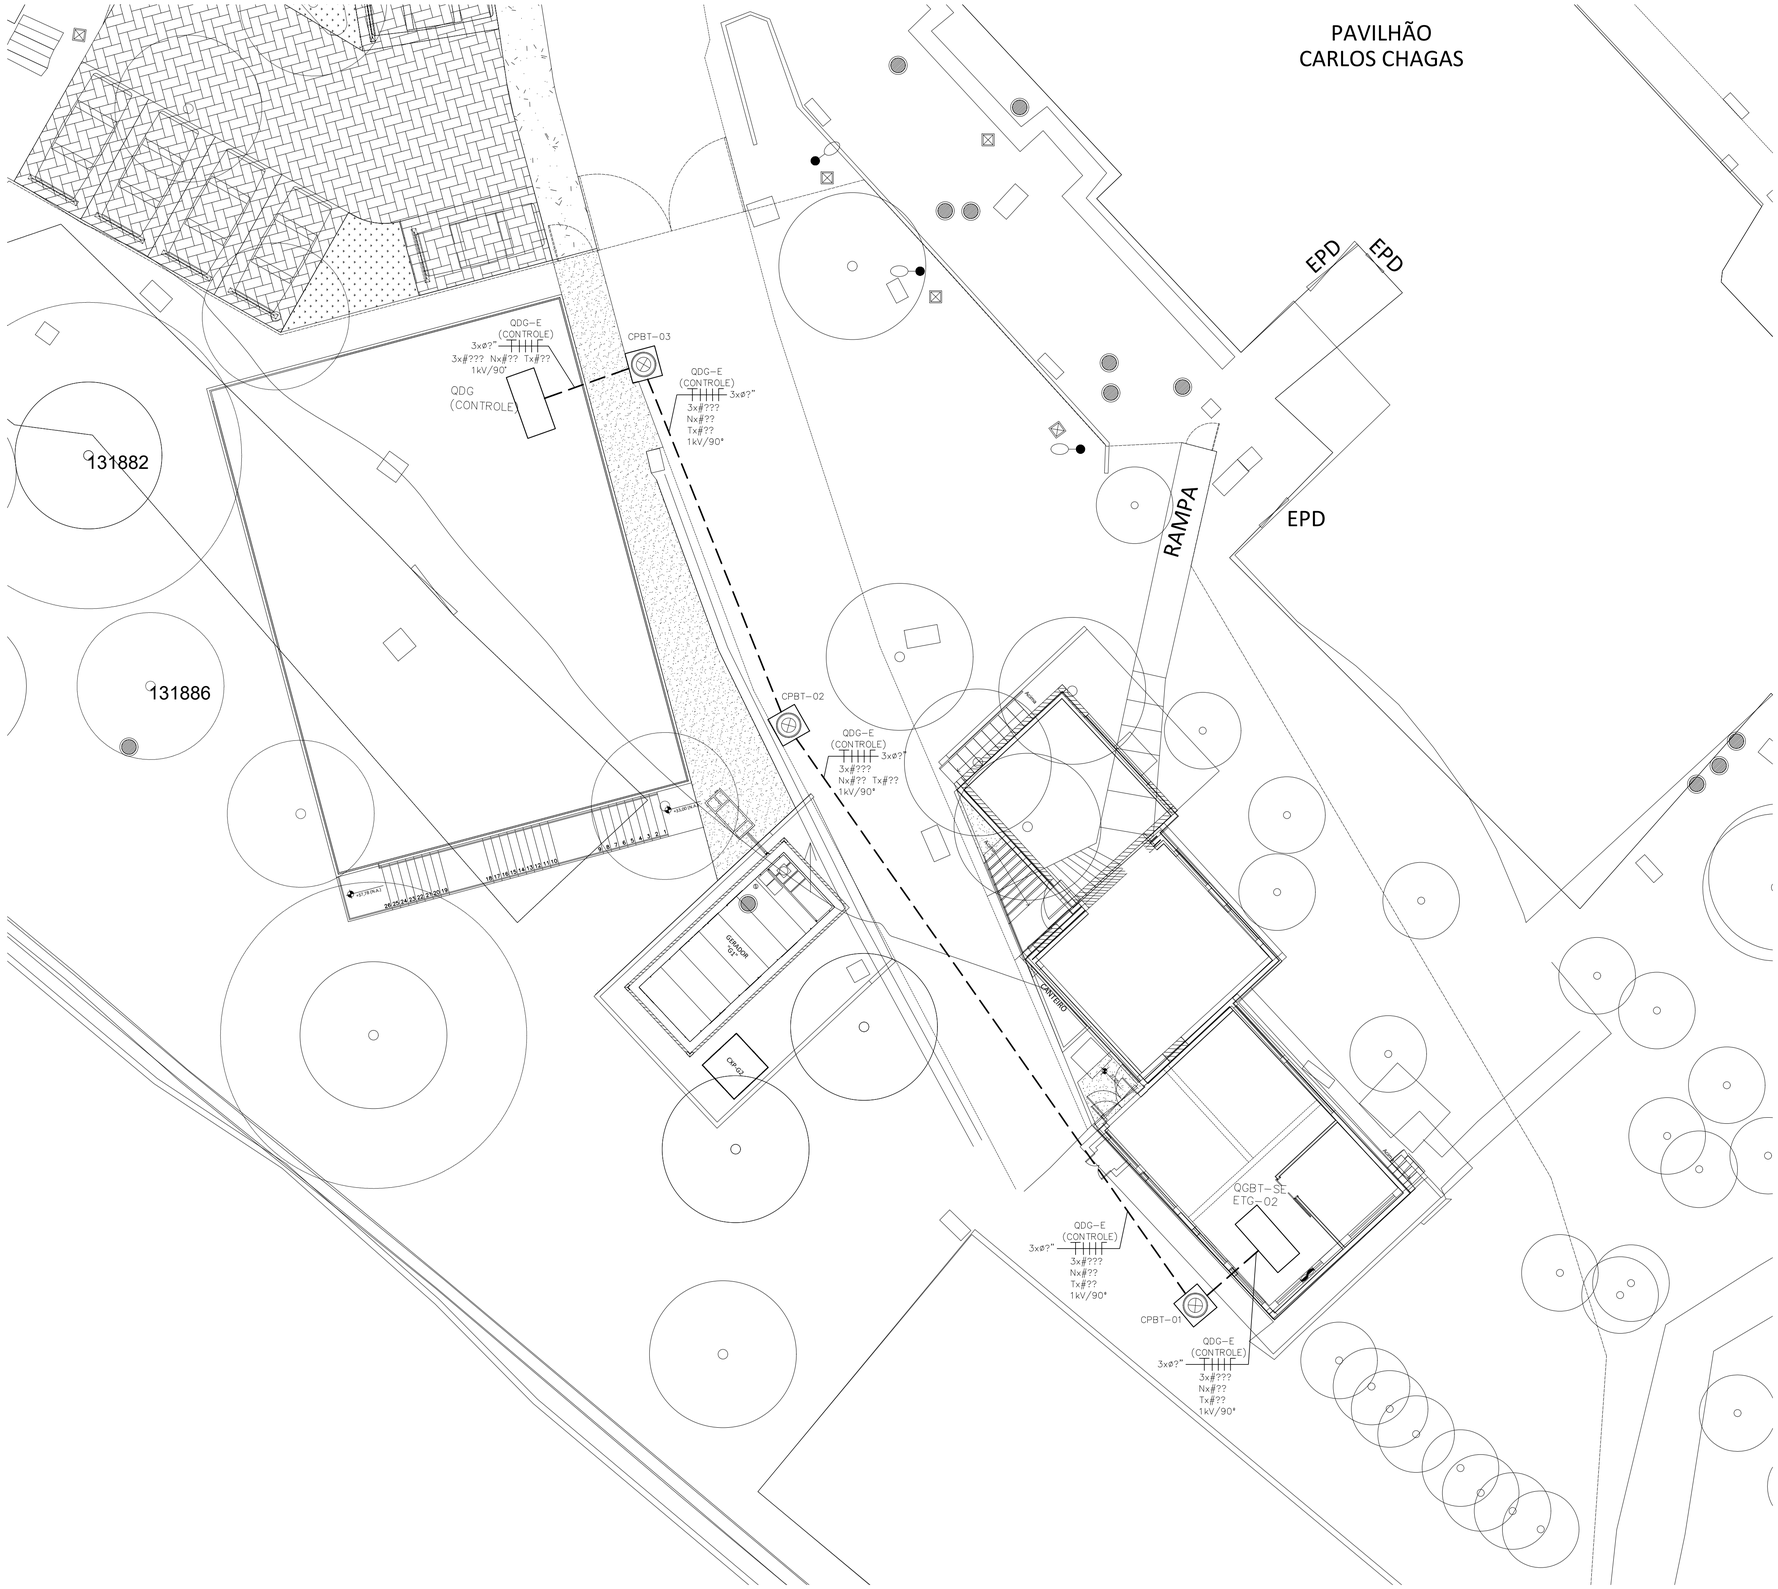

1 PLANTA DE SITUAÇÃO - ALIMENTAÇÃO GERAL
ESCALA 1/100

LEGENDA

- QUADRO DE DISTRIBUIÇÃO ELÉTRICA
- CAIXA DE PASSAGEM, DIMENSIOANDOS CONFORME PROJETO EXECUTIVO
- ELETRODUTO DE DESCIDA
- FASE, NEUTRO, TERRA
- BANCO DE DUTOS ENVELOPADO, DIMENSIOANDOS CONFORME PROJETO EXECUTIVO
- BANCO DE DUTOS, DIMENSIOANDO, CONFORME PROJETO EXECUTIVO
- LEITO DE CABOS DIMENSIONADO, CONFORME PROJETO EXECUTIVO
- ELETROCALHA DIMENSIONADO, CONFORME PROJETO EXECUTIVO

NOTAS

1. OS NOBREAKS DEVERÃO SER INTEGRADOS AO SISTEMA DE AUTOMAÇÃO. PARA ISTO, RECOMENDA-SE QUE OS EQUIPAMENTOS DISPONHAM DE INTERFACE DE COMUNICAÇÃO VIA PROTOCOLO MODBUS TCP.

2. O PROJETO ELÉTRICO DEVERÁ LEVAR EM CONSIDERAÇÃO A INSTALAÇÃO DE MGE (MULTIMEDIDOR DE GRANDEZAS ELÉTRICAS) EM TODOS OS QGBTS E QDGS. REFERÊNCIA TÉCNICA MGE: SIEMENS PAC4200 OU EQUIVALENTE TÉCNICO.

3. O PAINÉIS ELÉTRICOS DE BAIXA TENSÃO DEVERÃO SER CERTIFICADOS DE ACORDO COM AS NORMAS DA ABNT NBR IEC 61439, CONJUNTOS DE MANOBRA E COMANDO DE BAIXA TENSÃO.

OBSERVAÇÕES

TRATA-SE DE UM PROJETO CONCEITUAL, PORTANTO AS CONFIGURAÇÕES E POTÊNCIAS APRESENTADAS SÃO ORIENTATIVAS BASEADA EM CARGAS ESTIMADAS***, CABENDO A CONTRATADA AS DEFINIÇÕES FINAIS DO PROJETO, ATRAVÉS DOS DIMENSIONAMENTOS DOS EQUIPAMENTOS NA FASE DE PROJETO EXECUTIVO

REV.	DESCRIÇÃO	APROVADO POR	DATA
A	EMISSÃO INICIAL	JEFFERSON I.	23/11/2023

COGIC Coordenação-Geral de Infraestrutura dos Campi
Ministério da Saúde
FIOCRUZ Fundação Oswaldo Cruz

NOME DO PRÉDIO: CONJ. DE RESERVATÓRIOS AUXILIARES
ÁREA: RESERVATÓRIOS AUXILIARES

NOME DO ARQUIVO	CAMPUS	Nº PRÉDIO	Nº DA META	OE | OR
E906Y01A.pdf	MANGUINHOS	906	2023.049	2023.11.23.04

TIPO DE PROJETO | SUBTIPO DE PROJETO	OBJETIVO	FASE	ESCALA
ELETRICA|BAIXA TENSÃO	CONSTRUÇÃO	ANTEPROJETO	INDICADA

TÍTULO DA PRANCHA
PLANTA DE SITUAÇÃO - ALIMENTADOR
SALA DE CONTROLE

COORDENADOR DA META	RESPONSÁVEL TÉCNICO	Nº REGISTRO
PEDRO PAULO LOPES PINTO	JEFFERSON ILARINDO	CREA-RJ 2001109223

EQUIPE
COSME, PEDRO, RODRIGO TORRES, JEFFERSON ILARINDO, RAFAEL FELICIANO, ANA LUCIA

ELE-001