
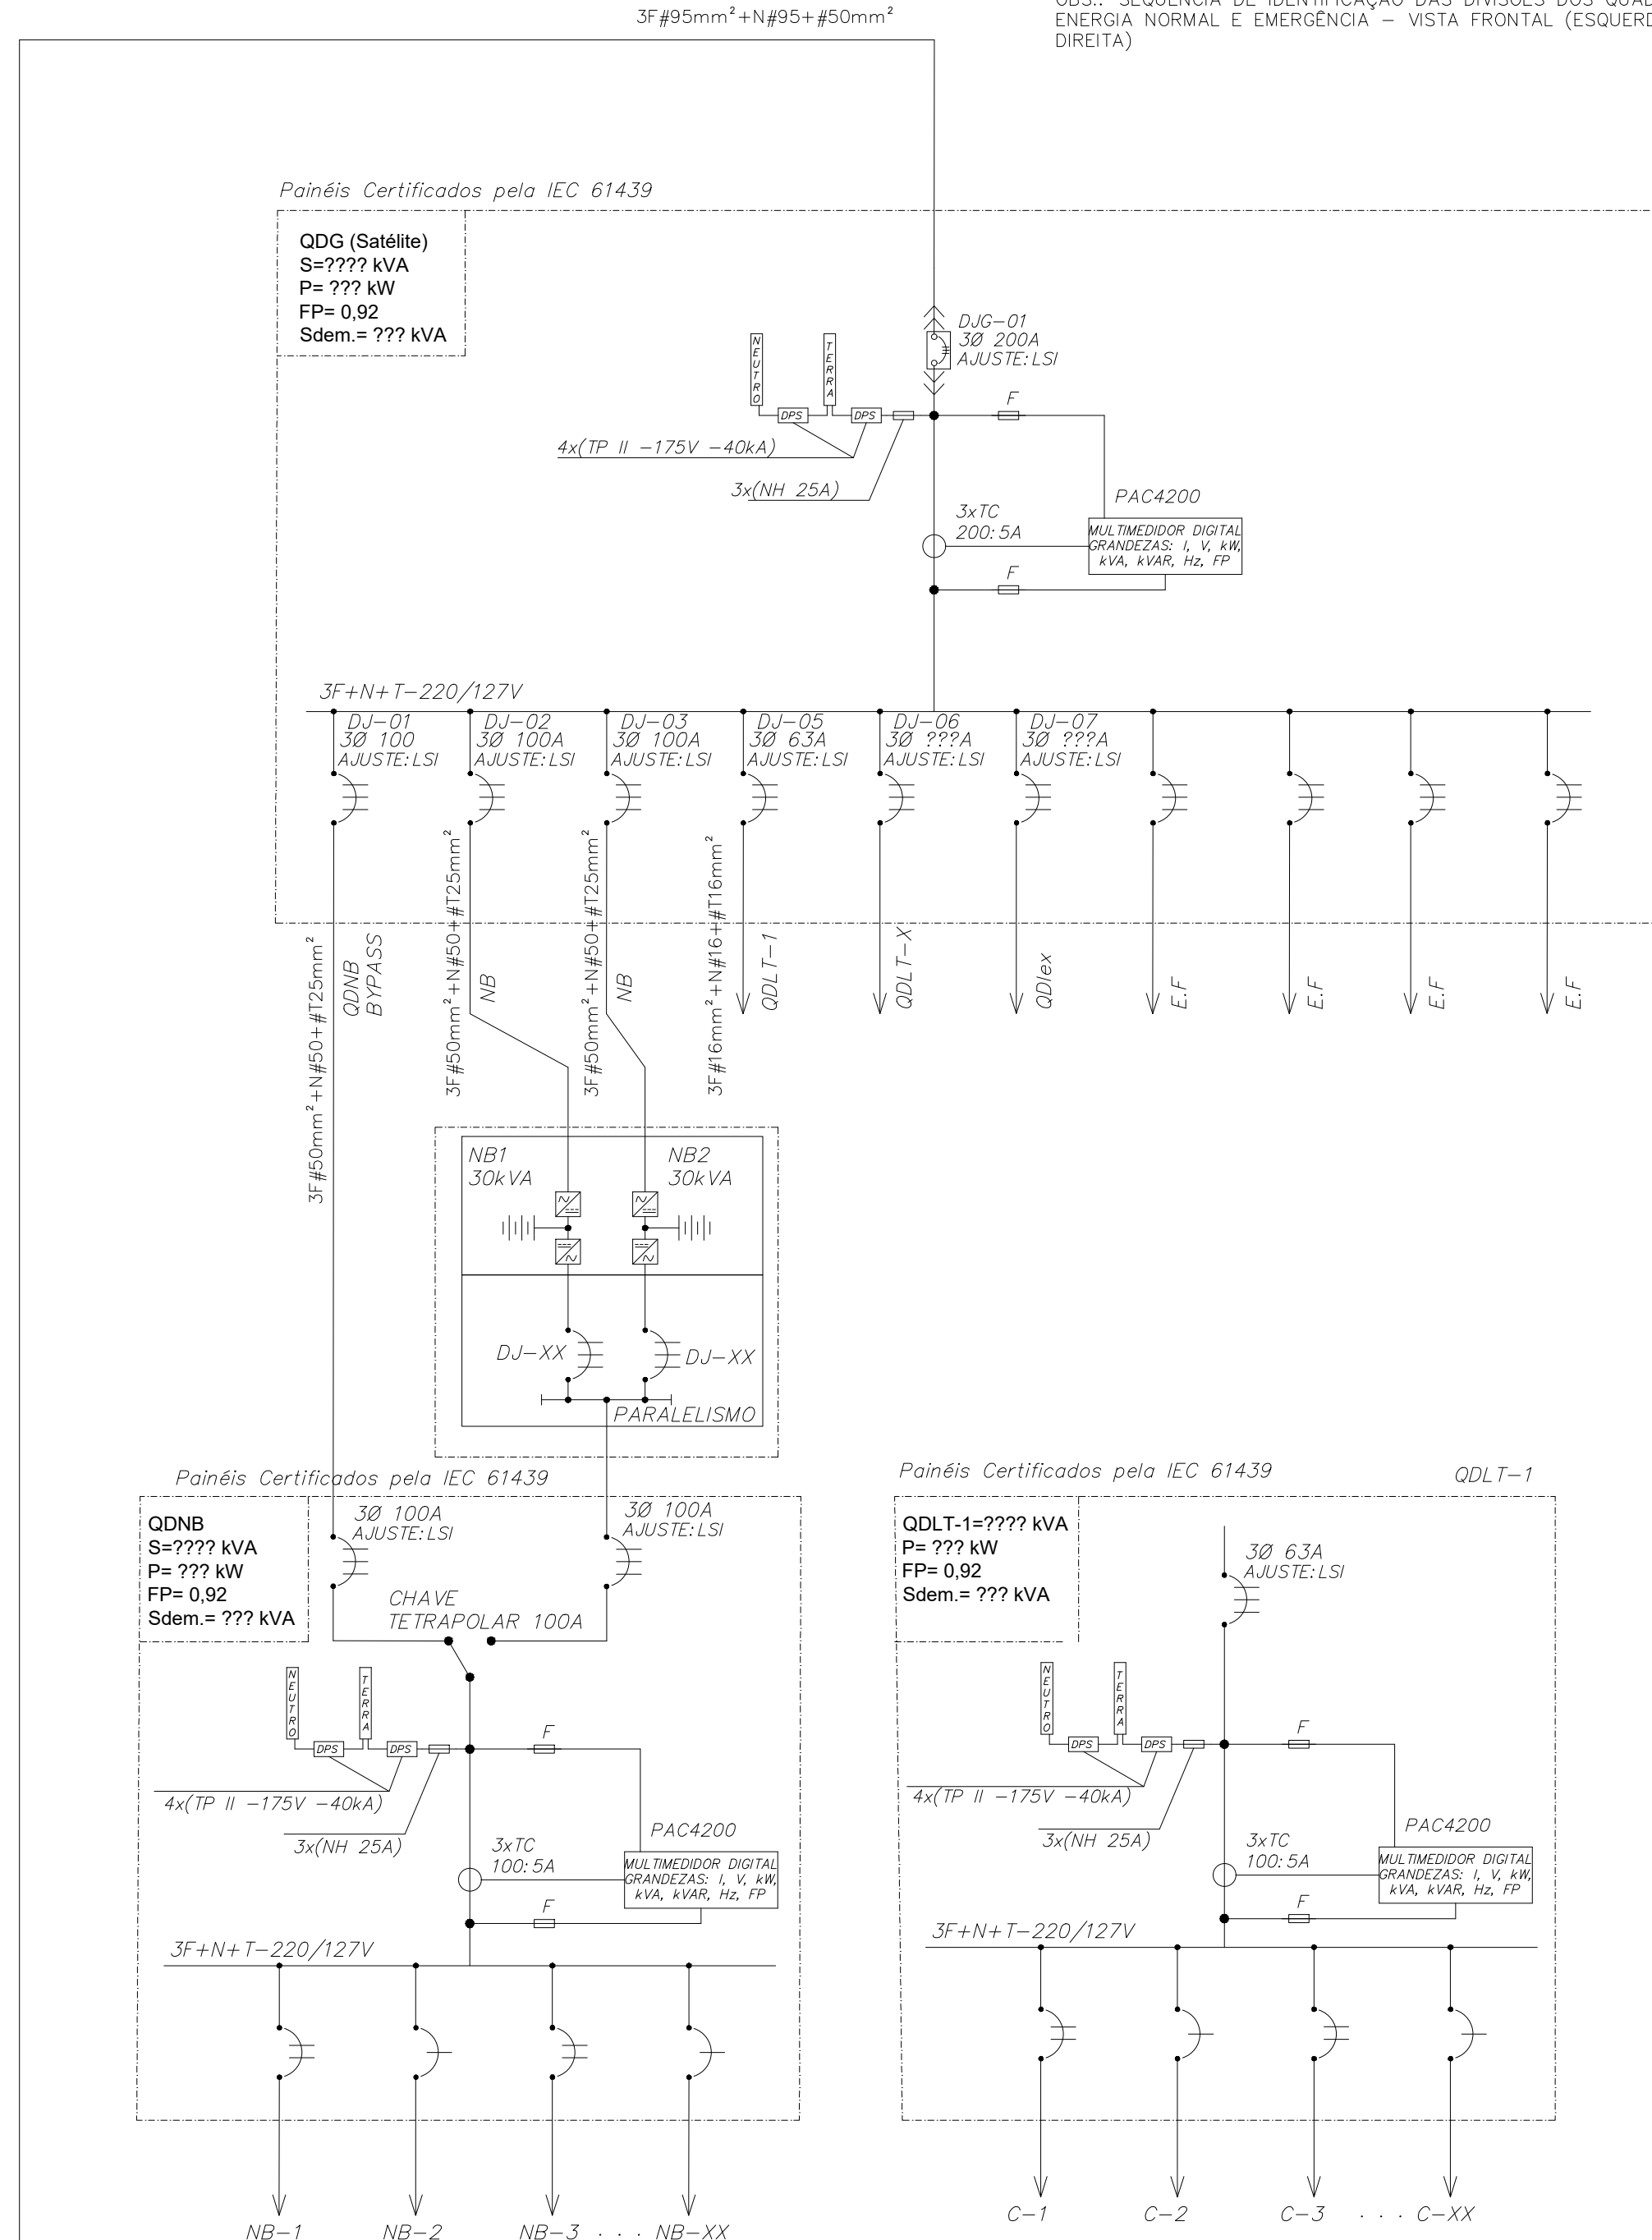


OBSERVAÇÃO

TRATA-SE DE UM PROJETO CONCEITUAL, PORTANTO AS CONFIGURAÇÕES E POTÊNCIAS APRESENTADAS SÃO ORIENTATIVAS BASEADA EM CARGAS ESTIMADAS***, CABENDO A CONTRATADA AS DEFINIÇÕES FINAIS DO PROJETO, ATRAVÉS DOS DIMENSIONAMENTOS DOS EQUIPAMENTOS NA FASE DE PROJETO EXECUTIVO

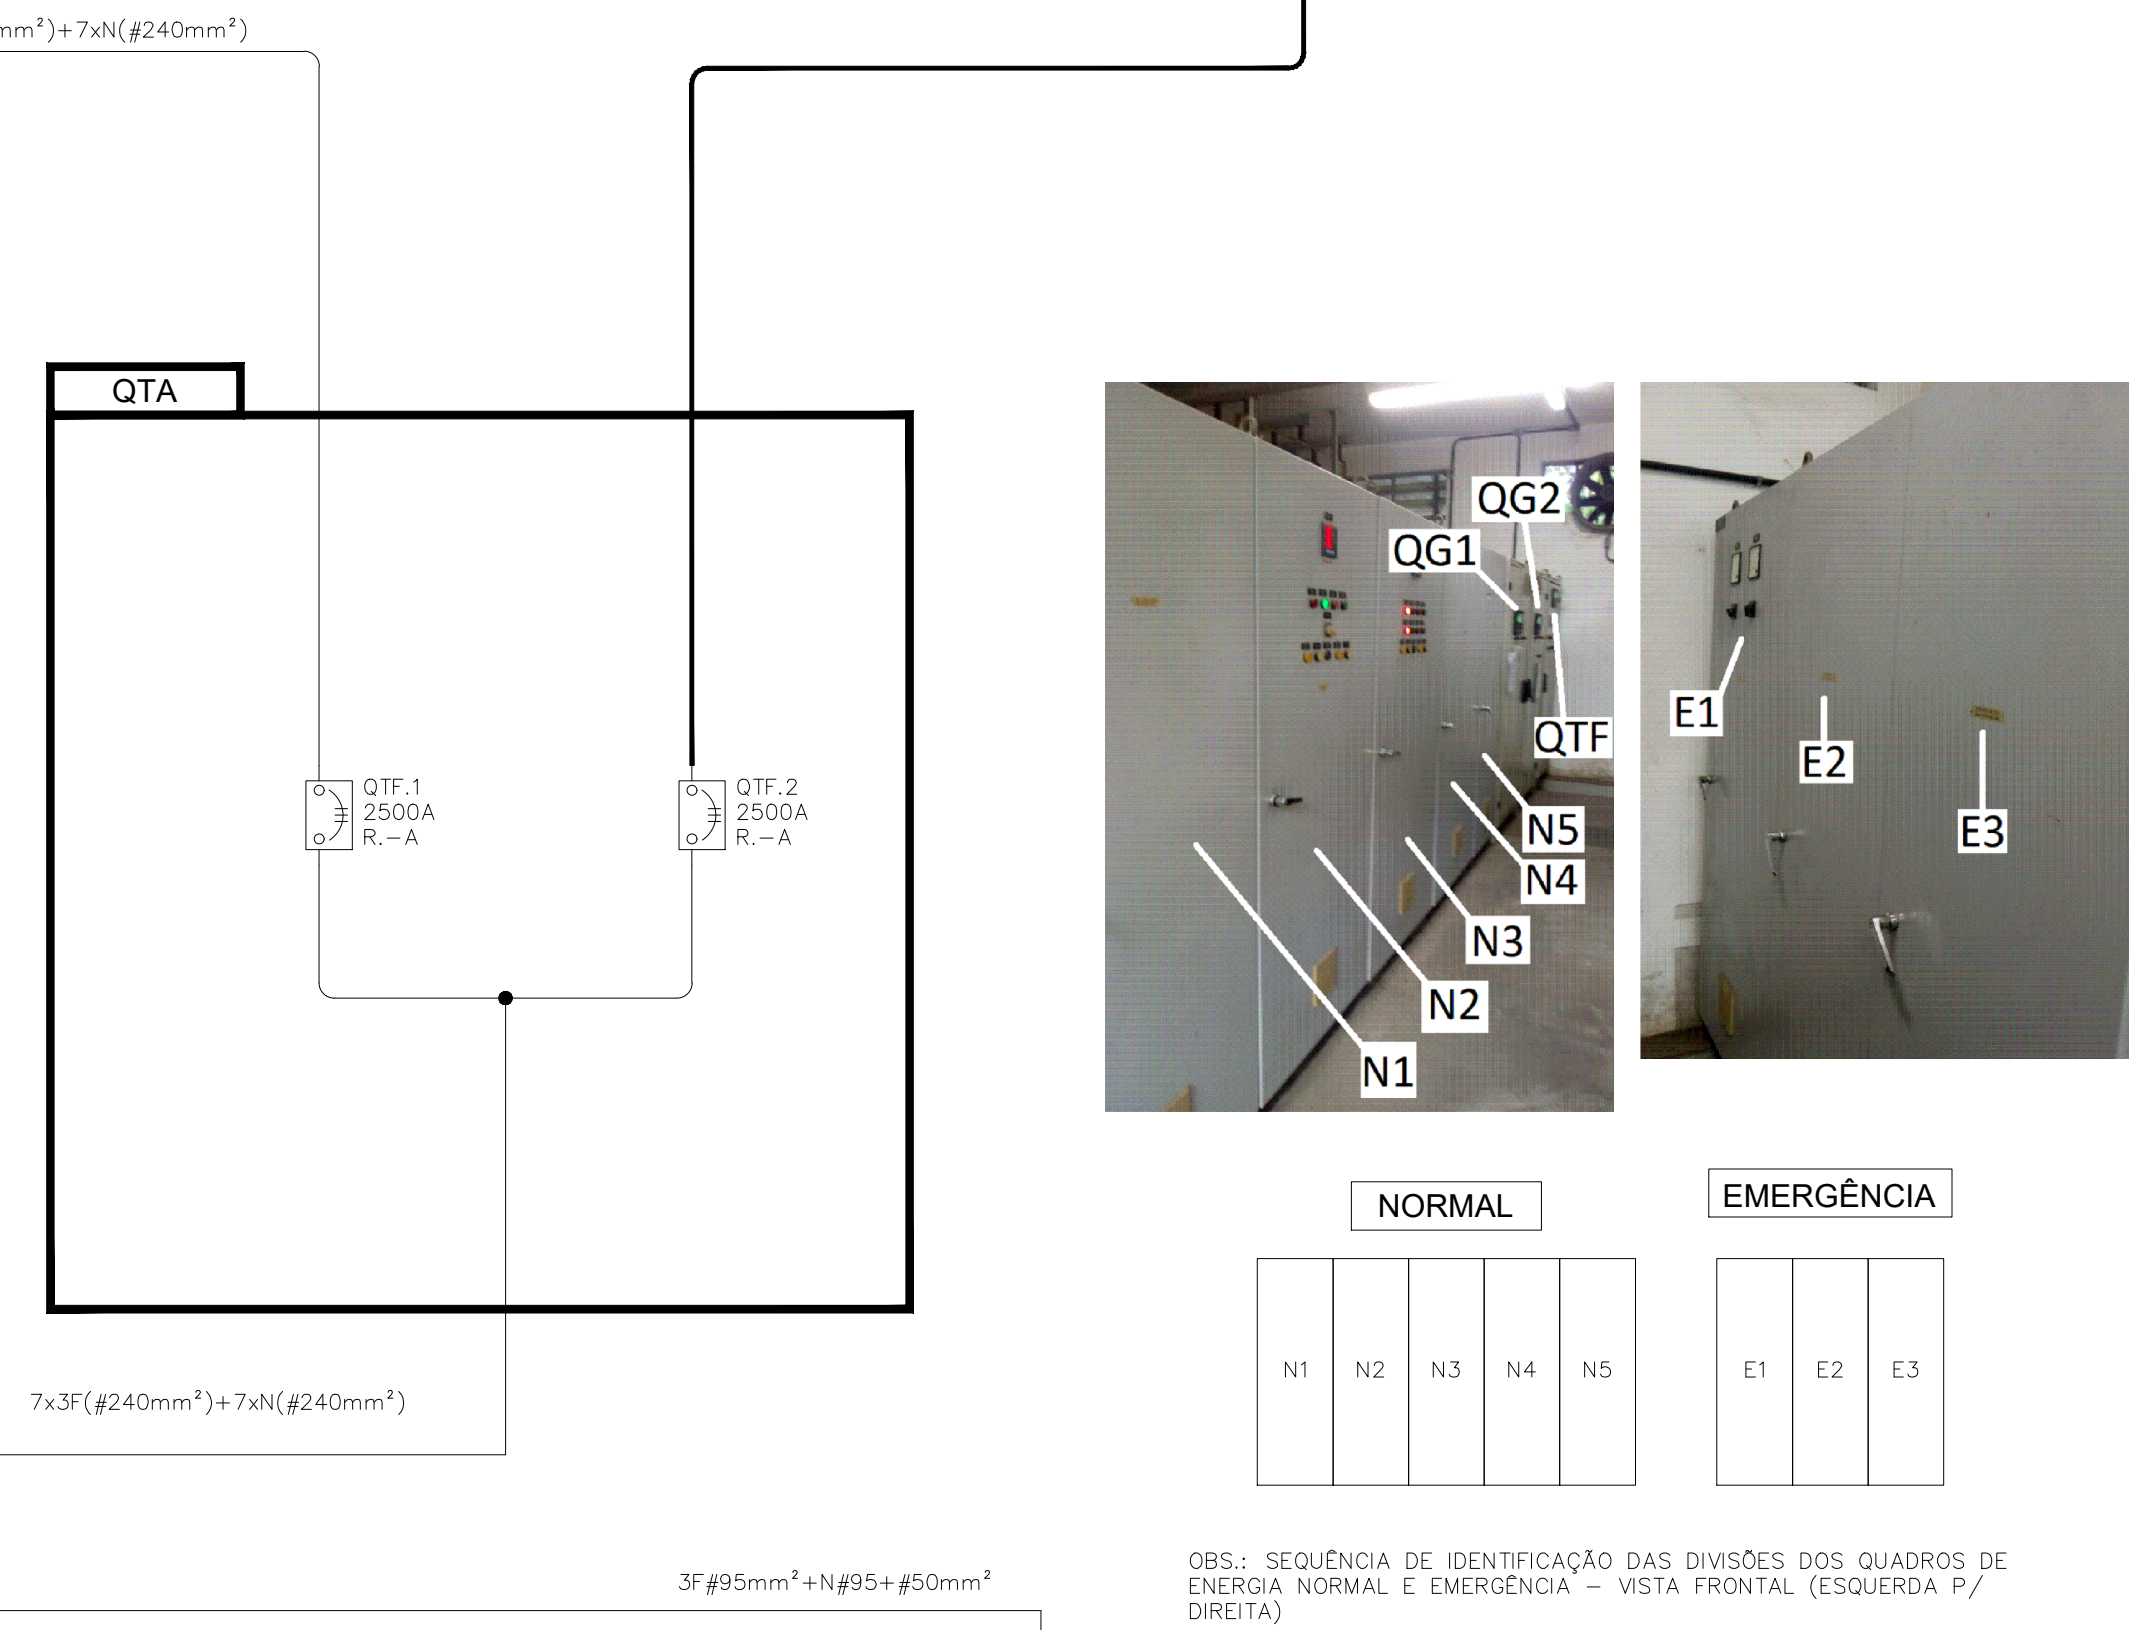

A EMISSÃO INICIAL		JEFFERSON /		22/12/2013	
REV.		DESCRIÇÃO		APPROVADO POR DATA	
					
MEMÓRIA DE CÁLCULO PROJETO Função: Oramento		NOME DO PROJETO CONJ. DE RESERVATÓRIOS AUXILIARES FUNÇÃO RESERVATÓRIOS AUXILIARES			
PROPOSTA DE ANÁLISE EMISSÃO Nº:		CAPÍTULOS MANUTENÇÃO		Nº PROJETO 909	
Nº DE ANÁLISE EMISSÃO Nº:		Nº DE ANÁLISE 2013.08		DATA DE 2013.11.23.04	
TIPO DE PROJETO E TÍTULO DO PROJETO ELÉTRICA/BARRA-TENSÃO		OBJETIVO CONSTRUÇÃO		FASE ANTERIORES	
TÍTULO DO PROJETO DIAGRAMA UNIFILAR GERAL		TIPO DE PROJETO CONSTRUÇÃO		TIPO DE PROJETO INDICADA	
SALA DE CONTROLE					
COORDENADOR DE OBRA PEDRO PAULO ROGÉS PINTO		RESPONSÁVEL TÉCNICO JEFFERSON ILARINDO		Nº PROPOSTA CRE-AR 2001109223	
COORDENADOR DE OBRA PEDRO PAULO, RODRIGES TORRES, JEFFERSON ILARINDO, RAFAEL FELICIANO, ANA LUCIA					