


NOTAS GERAIS

- 1 - ESTE PROJETO ENVOLVE A CONSTRUÇÃO DO COP|COGIC, CENTRO DE OCUPAÇÃO PROVISÓRIA DA COGIC;  
2 - CONFERIR TODAS AS MEDIDADAS NO LOCAL;  
3 - TODAS AS COTAS E NÍVEIS ESTÃO INDICADAS EM METRO;  
4 - QUALQUER ALTERAÇÃO NOS PROJETOS FORNECIDOS, DEVERÃO SER DISCUTIDOS E APROVADOS PELA EQUIPE TÉCNICA DE FISCALIZAÇÃO DA CPO/COGIC;  
5 - O SISTEMA DE REDE ESTRUTURADA (LÓGICA E TELEFONE), FISICAMENTE É COMPOSTA POR REDE MULTI-PONTO COM CABOS EM PAR TRANÇADO UTP-CAT6, 4 PARES 24AWG;  
6 - OS CABOS INTERNOS DE TELECOMUNICAÇÕES NÃO DEVEM CONTER EMENDAS;  
7 - OS ELETRODUTOS SERÃO DE PVC RÍGIDO COM DIÂMETRO MÍNIMO DE 1", SALVO INDICAÇÕES EM CONTRÁRIO;  
8 - NÃO COMPARTILHAR, NA MESMA INFRA-ESTRUTURA, CABOS DE LÓGICA E TELEFONE COM CONDUTORES DE ENERGIA ELÉTRICA ;  
9 - USAR CURVAS LONGAS SOMENTE DO TIPO PRÉ-FABRICADA;  
10 - TODOS OS CABOS DEVERÃO SER IDENTIFICADOS EM SUAS EXTREMIDADES ATRAVÉS DE ANILHAS PLÁSTICAS;  
11 - O COMPRIMENTO TOTAL DO ENLACE DOS CABOS UTP'S CATEGORIA 6, NÃO PODERÁ ULTRAPASSAR À 90m;  
12- A ESPECIFICAÇÃO É PARTE INTEGRANTE DO PROJETO.

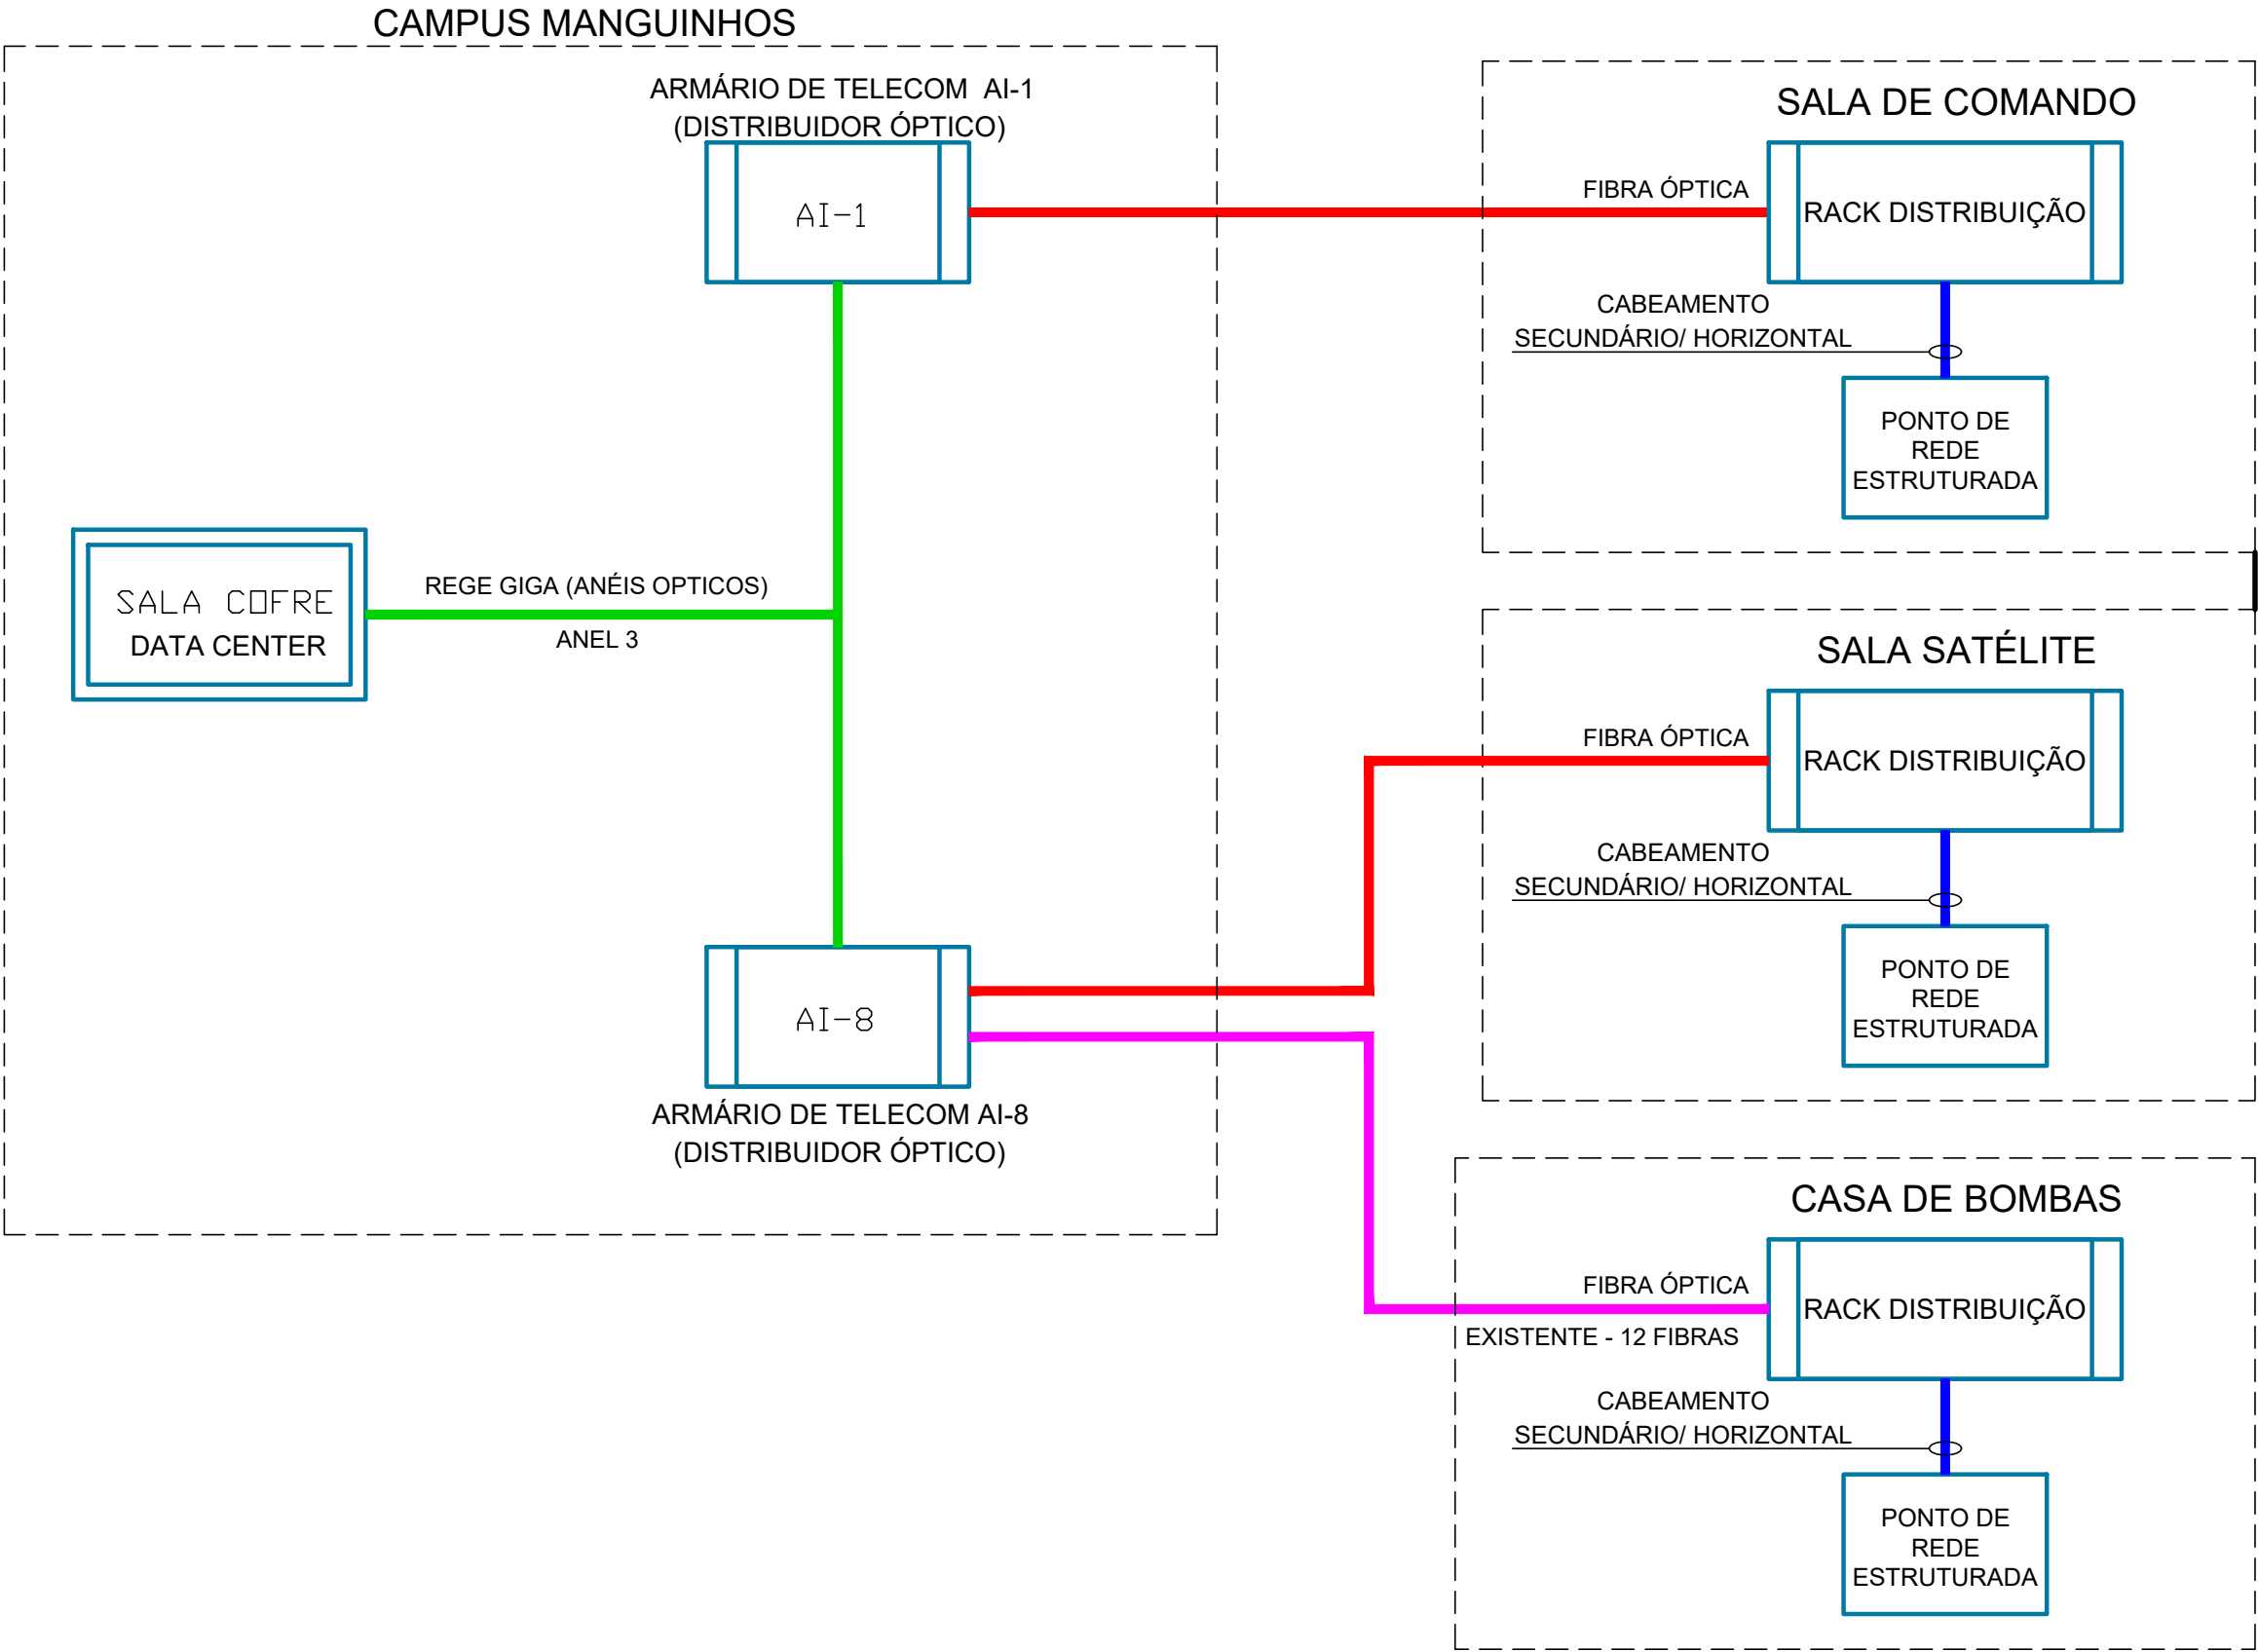

01

DIAGRAMA DE BLOCO / ARQUITETURA DE REDE  
SEM ESCALA

SIMBOLOGIA

- REDE GIGA – ANÉIS ÓPTICOS
- FIBRA ÓPTICA – BACKBONE DE CAMPUS (LIGAÇÃO DO PRÉDIO)
- FIBRA ÓPTICA EXISTENTE – BACKBONE DE CAMPUS (LIGAÇÃO DI PRÉDIO)
- CABEAMENTO METÁLICO – HORIZONTAL/SECUNDÁRIO

A	EMIÇÃO INICIAL	COSME CHINIARA	13/11/2023
REV.	DESCRIÇÃO	APROVADO POR	DATA
<div><div><div>COGIC</div><div>Coordenação-Geral de Infraestrutura dos Campi</div></div><div><div>Ministério da Saúde</div><div>FIOCRUZ</div><div>Fundação Oswaldo Cruz</div></div><div><div>NOME DO PRÉDIO</div><div>RESERVATÓRIOS AUXILIARES</div><div>ÁREA</div><div>RESERVATÓRIOS AUXILIARES</div></div></div>			
NOME DO ARQUIVO		Nº PRÉDIO	Nº DA META
F906Y03A.PDF		906	2023.049
TIPO DE PROJETO   SUBTIPO DE PROJETO		OE   OR	2023.11.21.06
TELECOMUNICAÇÕES		OBJETIVO	FASE
		CONSTRUÇÃO	ANTEPROJETO
TÍTULO DA PRANCHA		ESCALA	INDICADA
DIAGRAMA DE BLOCO - ARQUITETURA DE REDE			
COORDENADOR DA META		RESPONSÁVEL TÉCNICO	Nº REGISTRO
PEDRO PAULO LOPES PINTO		PAULO CAVALHEIRO	CREA 1995121011
EQUIPE			
CAVALHEIRO, COUTO, CRUZ, FELICIANO, FERREIRA, LIMA, OLIVEIRA, PAIVA, SALIM, SANTIAGO, TORRES			

TEL-003