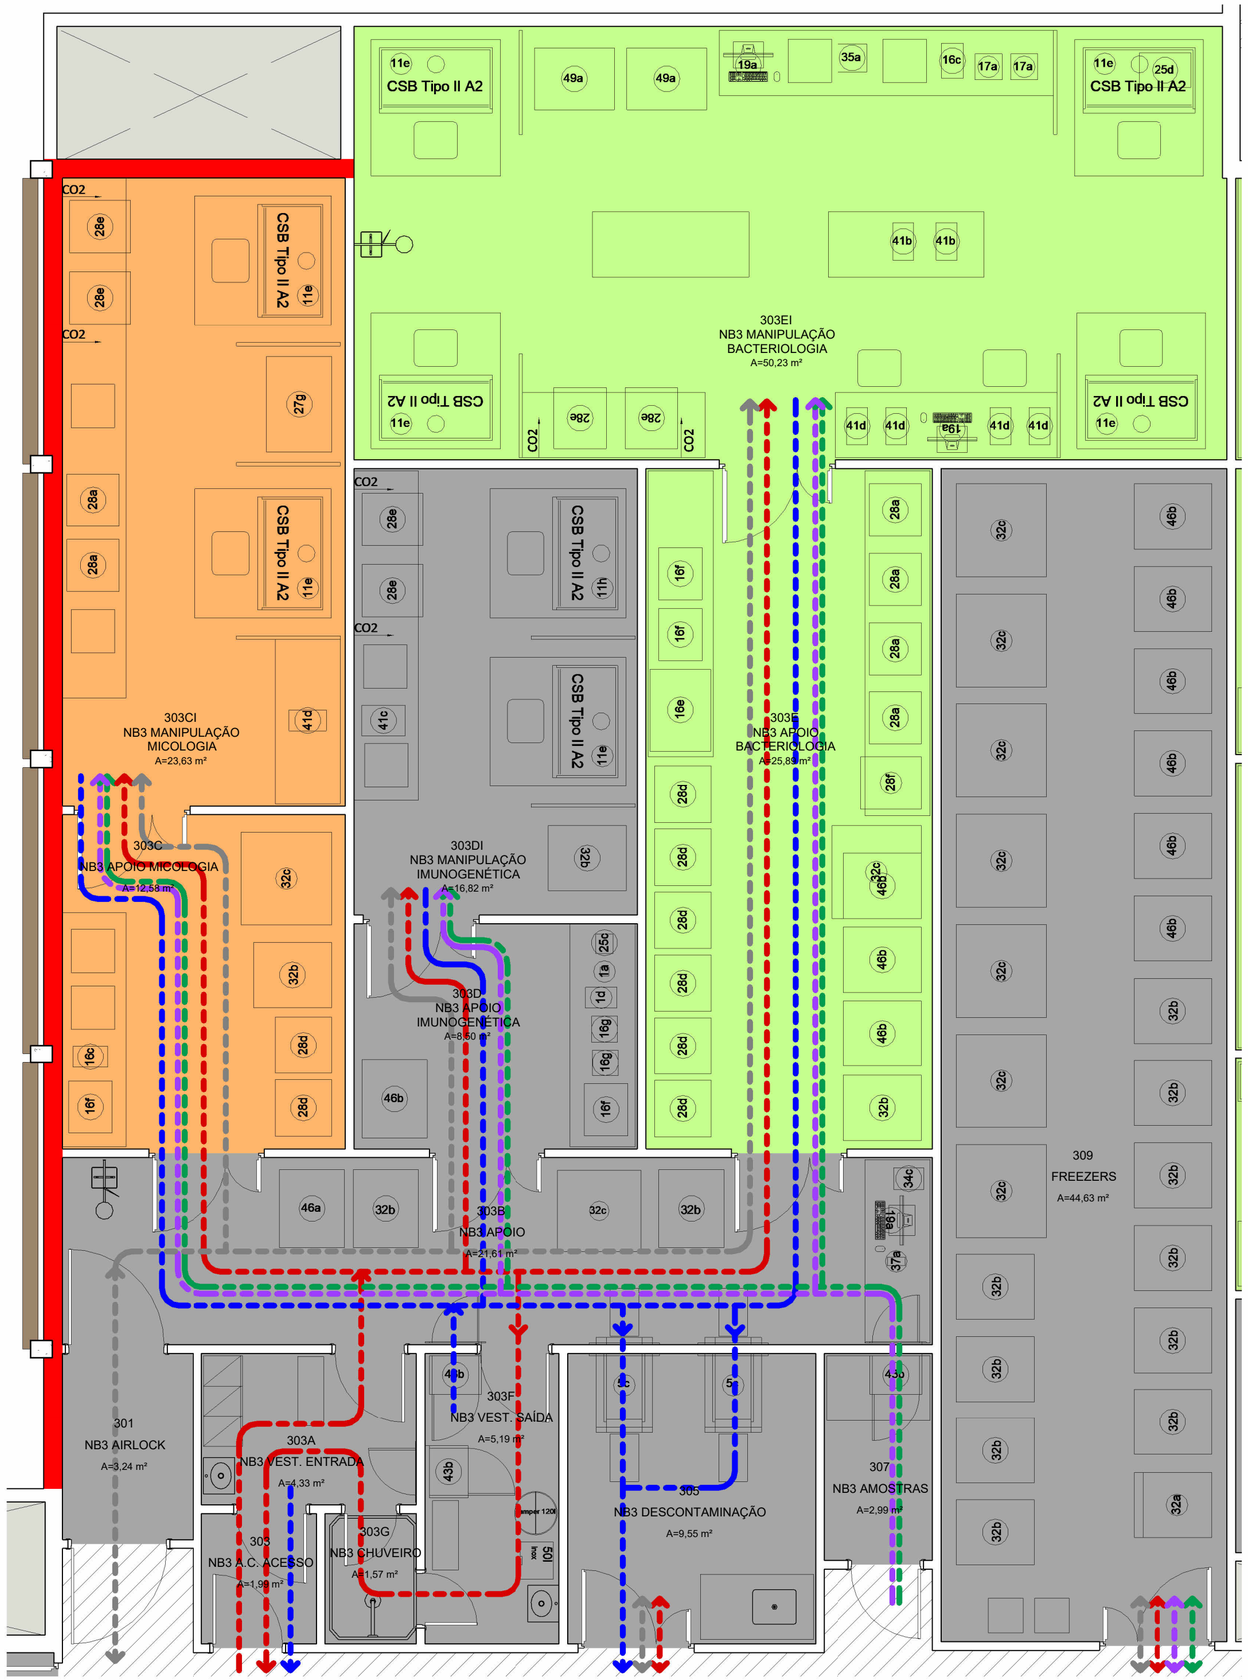

1 MULTIUSUÁRIO - NB3 E FREEZERS
ESCALA 1 : 50

EQUIPAMENTOS

01a	AGITADOR VORTEX (TUBOS)
01d	AGITADOR MAGNÉTICO DE PLACA
05c	AUTOCLAVE DE BARREIRA 100L
11e	CABINE SEGURANÇA BIOLÓGICA CLASSE II-A2 -MÉDIA
11h	CABINE SEGURANÇA BIOLÓGICA CLASSE II-B2 -MÉDIA
16c	CENTRÍFUGA DE BANCADA - MICRO
16e	CENTRÍFUGA REFRIGERADA - GRANDE
16f	CENTRÍFUGA REFRIGERADA - MÉDIA
16g	CENTRÍFUGA REFRIGERADA - PEQUENA
17a	CHAPA AQUECEDORA (PLACA AQUECEDORA OU PLACA DE AQUECIMENTO OU BERÇO AQUECEDOR OU AGITADOR MAGNÉTICO COM AQUECIMENTO)
19a	COMPUTADOR - DESKTOP COMPLETO (CPU+MONITOR+TECLADO+MOUSE)
25c	ESPECTROFOTÔMETRO NANODROP
27a	ESTERILIZADOR INFRAVERMELHO (INCINERADOR DE BANCADA)
27g	
28a	ESTUFA DE CULTURA E BACTERIOLÓGICA
28d	ESTUFA INCUBADORA BOD DE PISO
28e	ESTUFA INCUBADORA CO2 (ESTUFA DE CULTURA CO2)
28f	ESTUFA INCUBADORA COM AGITAÇÃO DE BANCADA (ESTUFA COM AGITAÇÃO ORBITAL OU ESTUFA SHAKER)
32a	FREEZER CIENTÍFICO -30°C - 100 A 300L
32b	FREEZER CIENTÍFICO-30°C -300 A 600L
32c	FREEZER-80°C (ULTRAFREEZER) 500L - 800L
35a	INOCULADORA
37a	LEITOR DE CÓDIGO DE BARRAS
41b	MICROSCÓPIO ESTEREOSCÓPICO (ESTEREOMICROSCÓPIO OU LUPA)
41c	MICROSCÓPIO INVERTIDO
41d	MICROSCÓPIO ÓPTICO
43b	PASSTRHOUGH DUTADO COM UV
46b	REFRIGERADOR CIENTÍFICO 400 A 650L
49a	SISTEMA COMPLETO PARA MICOBACTÉRIAS

TERMO DE RECEBIMENTO E APROVAÇÃO DE PROJETO

Por este instrumento fica formalizada a aprovação do Projeto Básico pelos profissionais técnicos habilitados responsáveis; coordenador da meta e/ou fiscal do Contrato; autoridades competentes na Cogic; e gestores diretamente envolvidos e direção da Unidade demandante
Esta aprovação atende aos incisos I e II do art. 18 da Lei nº 14.133/2021 (instrução da fase preparatória) e sua inclusão no Processo referente à contratação do objeto é necessária para dar prosseguimento ao certame licitatório.
Desse modo, **a Cogic se compromete em executar o serviço ou obra em consonância com o Projeto Básico aprovado neste ato.**
Por sua vez, **os gestores diretamente envolvidos e direção da Unidade demandante se comprometem em não solicitar modificações que alterem este Projeto Básico** uma vez que têm plena compreensão e concordância com o mesmo.
Os gestores diretamente envolvidos e direção da Unidade demandante atestam ainda a concordância com o planejamento para execução do serviço ou obra, condicionantes de execução e compromissos entre as partes-- incluindo eventuais transferências de atividades, liberação de áreas ou construções, reformas ou instalações prévias para adaptações provisórias, dentre outros pré-requisitos.
Registra-se que, em casos excepcionais, poderão ser admitidas alterações de escopo e prazo durante a execução do contrato: (i) em função do maior grau de detalhamento do projeto, desde que demonstrada a superioridade das inovações em termos de redução de custos, de aumento da qualidade, de redução do prazo de execução ou de facilidade de manutenção ou operação, conforme descrito no § 5º do art. 46 da Lei nº 14.133/2021; (ii) sempre que fato superveniente alheio à vontade das partes obrigar à modificações técnicas em encargos e especificações; ou (iii) nos casos em que modificações na legislação vigente obrigarem a revisão das soluções de projeto, sem a qual a aprovação em órgãos externos fique prejudicada ou impossibilitada.

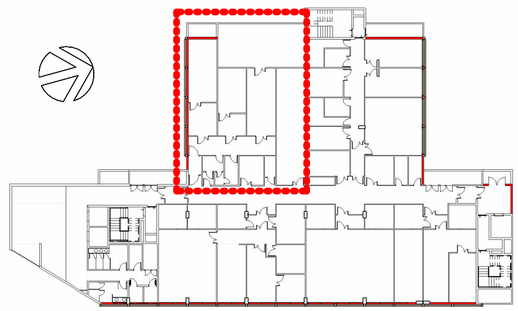

2 LOCALIZAÇÃO NÍVEL 3
ESCALA 1 : 500

FLUXOS

- AMOSTRAS
- INSUMOS
- RESÍDUOS
- PESSOAS
- EQUIPAMENTOS GRANDES

REV.	DESCRIÇÃO	REVISADO POR	RESP. TÉCNICO	DATA
D	NOME DE ARQUIVO, O.E., CORREÇÃO DE ÁREAS E FLUXOS	MZ/VF	MZ	26/04/2024
C	LAYOUT DA BACTERIOLOGIA CONFORME REUNIÃO EM 19/02/2024	MZ/VF	MZ	05/03/2024
B	LAYOUT DA MICOLOGIA CONFORME REUNIÃO EM 25/01/2024	MZ/VF	MZ	20/02/2024
A	EMISSÃO INICIAL	MZ/VF	MZ	29/12/2023

Ministério da Saúde
FIOCRUZ Fundação Oswaldo Cruz
COGIC Infraestrutura em saúde

PROJETO / UNIDADE
CPCLIN
INI

OBJETIVO: CONSTRUÇÃO
CAMPUS: MANGUINHOS
SETOR: INI
Nº PRÉDIO: 918
Nº DA META: 2023.083
O.E. / O.R.: 2024.03.27.01
Nº PRANCHA: A918X24A
TIPO DE PROJETO/SUBTIPO DE PROJETO: ARQUITETURA
FASE: ESTUDO PRELIMINAR
TÍTULO DA PRANCHA: MULTIUSUÁRIO - NB3 NÍVEL 3 - PLANTA DE LAYOUT
DATA: 29/12/2023
ESCALA: As indicated
COORDENADOR DA META: MARLY ZIED — CREA/CAU: CAU A11504-5
RESPONSÁVEL TÉCNICO: MARLY ZIED — CREA/CAU: CAU A11504-5
EQUIPE: VANIA FURUGUEM, NATHALIA PAIVA, PEDRO PAULO, JOVI PEIXOTO, RENATO COUTO.

ARQ-302

CPCLIN_2023_ARQ_detached.rvt