

1 NÍVEL 4 - ZONEAMENTO  
ESCALA 1:100



2 CORTE - LOCALIZAÇÃO NO PAVIMENTO - N4  
ESCALA 1:200

#### LEGENDAS


##### SETORIZAÇÃO

- APOIO ADMINISTRATIVO
- APOIO LOGÍSTICO
- CIRCULAÇÃO
- UTILIDADES

##### FLUXOS

- AMOSTRAS
- INSUMOS
- RESÍDUOS
- PESSOAS
- EQUIPAMENTOS GRANDES

#### MANGUINHOS: PLANTA DE SITUAÇÃO | LOCALIZAÇÃO

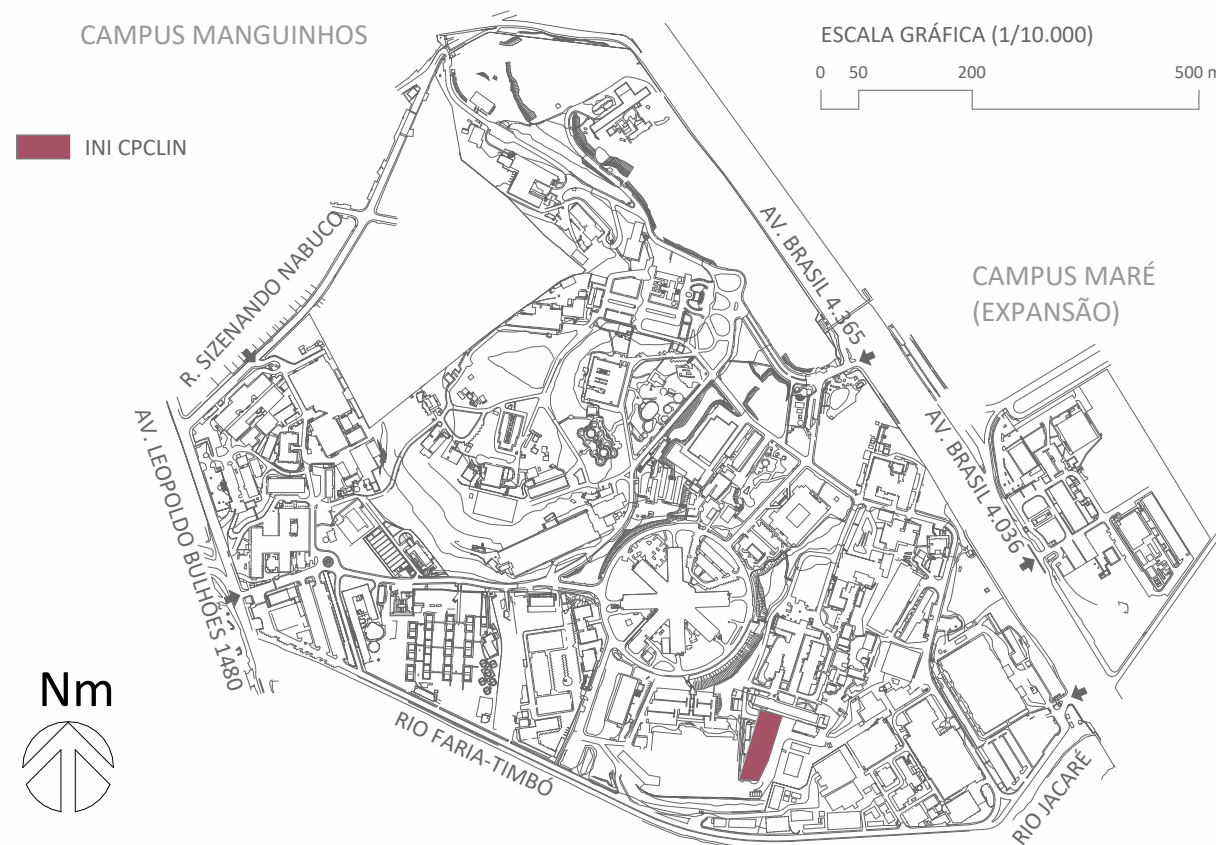

#### TERMO DE RECEBIMENTO E APROVAÇÃO DE PROJETO

Por este instrumento fica formalizada a aprovação do Projeto Básico pelos profissionais técnicos habilitados responsáveis; coordenador da meta e/ou fiscal do Contrato; autoridades competentes na Cógic; e gestores diretamente envolvidos e direção da Unidade demandante. Esta aprovação atende aos incisos I e II do art. 18 da Lei nº 14.133/2021 (instrução da fase preparatória) e sua inclusão no Processo referente à contratação do objeto é necessária para dar prosseguimento ao certame licitatório. Desse modo, a Cógic se compromete em executar o serviço ou obra em consonância com o Projeto Básico aprovado neste ato. Por sua vez, os gestores diretamente envolvidos e direção da Unidade demandante se comprometem em não solicitar modificações que alterem este Projeto Básico uma vez que têm plena compreensão e concordância com o mesmo. Os gestores diretamente envolvidos e direção da Unidade demandante atestam ainda a concordância com o planejamento para execução do serviço ou obra, condicionantes de execução e compromissos entre as partes-- incluindo eventuais transferências de atividades, liberação de áreas ou construções, reformas ou instalações prévias para adaptações provisórias, dentre outros pré-requisitos. Registra-se que, em casos excepcionais, poderão ser admitidas alterações de escopo e prazo durante a execução do contrato: (i) em função do maior grau de detalhamento do projeto, desde que demonstrada a superioridade das inovações em termos de redução de custos, de aumento da qualidade, de redução do prazo de execução ou de facilidade de manutenção ou operação, conforme descrito no § 5º do art. 46 da Lei nº 14.133/2021; (ii) sempre que fato superveniente alheio à vontade das partes obrigar à modificações técnicas em encargos e especificações; ou (iii) nos casos em que modificações na legislação vigente obrigarem a revisão das soluções de projeto, sem a qual a aprovação em órgãos externos fique prejudicada ou impossibilitada.

B NOME DE ARQUIVO, O.E., CORREÇÃO DE ÁREAS E FLUXOS		MZ/VF	MZ	26/04/2024
A EMISSÃO INICIAL		MZ/VF	MZ	29/12/2023
REV. DESCRIÇÃO		REVISADO POR	RESP. TÉCNICO	DATA
<div><div>Ministério da Saúde</div><div><b>FIOCRUZ</b></div><div>Fundação Oswaldo Cruz</div></div> <div><div>PROJETO / UNIDADE</div><div><b>CPCLIN</b></div><div>INI</div></div>				
OBJETIVO		SETOR		ARQ-401
CONSTRUÇÃO		INI		
Nº PRÉDIO	Nº DA META	O.E. / O.R.	Nº PRANCHA	
918	2023.083	2024.03.27.01	A918X32A	
TIPO DE PROJETO/SUBTIPO DE PROJETO			FASE	
ARQUITETURA			ESTUDO PRELIMINAR	
TÍTULO DA PRANCHA			DATA	ARQ-401
DISTRIBUIÇÃO DE ÁREAS			29/12/2023	
NÍVEL 4 - PLANTA DE ZONEAMENTO			ESCALA	
COORDENADOR DA META		CREA/CAU	RESPONSÁVEL TÉCNICO	As indicated
MARLY ZIED	CAU A11504-5	MARLY ZIED	CAU A11504-5	
EQUIPE				
VANIA FURUGUEM, NATHALIA PAIVA, PEDRO PAULO, JOVI PEIXOTO, RENATO COUTO.				