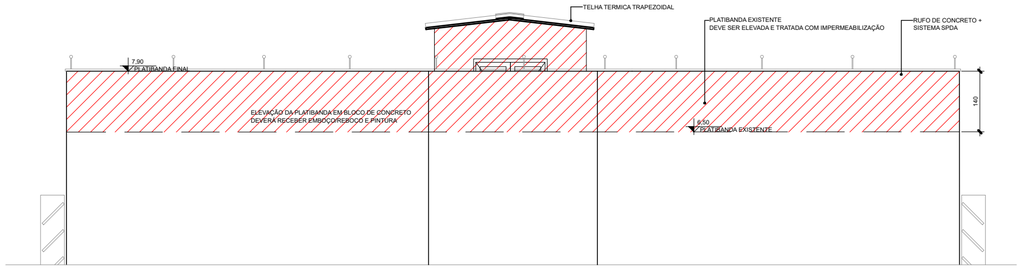

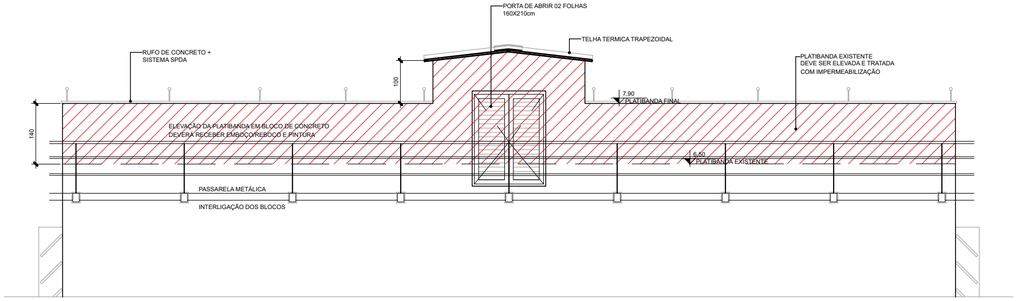

BLOCO 6
FACHADA OESTE
ESCALA 1/50

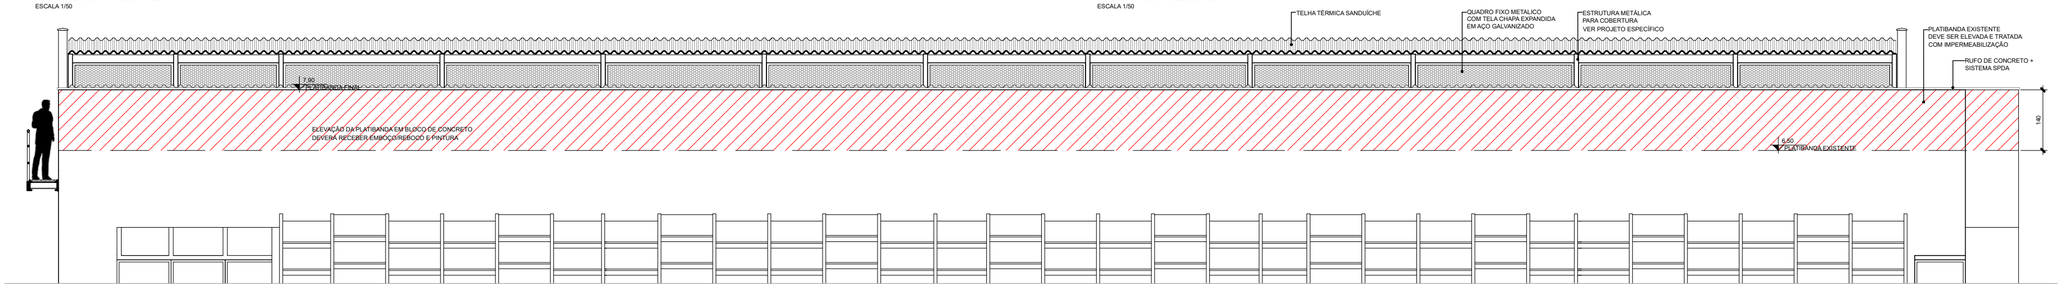

BLOCO 6
FACHADA LESTE
ESCALA 1/50

BLOCO 6
FACHADA NORTE
ESCALA 1/50

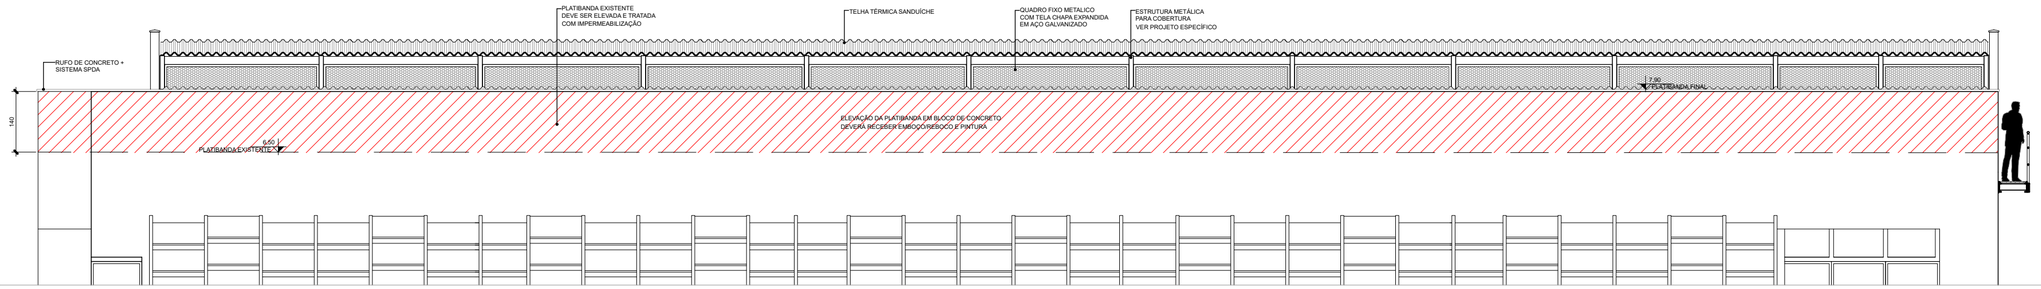

BLOCO 6
FACHADA SUL
ESCALA 1/50

PLANTA BAIXA
ESCALA 1/25

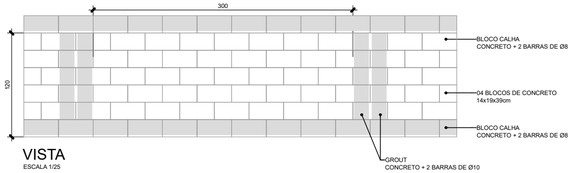

VISTA
ESCALA 1/25

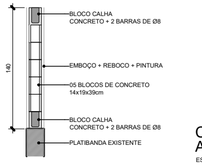

CORTE PLATIBANDA
ALTURA 140cm
ESCALA 1/25

DETALHE AUMENTO DE PLATIBANDA
EM ALVENARIA ESTRUTURAL

NOTAS GERAIS

1. TODAS AS MEDIDAS DEVEM SER VERIFICADAS NO LOCAL DA OBRA ANTES DA EXECUÇÃO
2. É DE INTEIRA RESPONSABILIDADE DOS FORNECEDORES A MEDIÇÃO NO LOCAL.
3. EM CASO DE DÚVIDAS, CONSULTE O ARQUITETO/ENGENHEIRO RESPONSÁVEL.
4. A ESTRUTURA METÁLICA DE REFERÊNCIA - VER PROJETO ESTRUTURAL

LEGENDAS

PLATIBANDA EM ALVENARIA - ELEVAÇÃO DA PLATIBANDA EXISTENTE – nFINAL COTA 7,90m

OBSERVAÇÕES

1- PROJETO PARA A COBERTURA DO BLOCO 6 ELABORADO A PARTIR DE AS BUILT EXISTENTE NOS ARQUIVOS DO DEPARTAMENTO DE ARQUITETURA E ENGENHARIA (DAE).

2 - ANTES DA EXECUÇÃO DA OBRA DEVERÁ SER REALIZADO LEVANTAMENTO MINUCIOSO VERIFICANDO-SE: (1) LARGURA E COMPRIMENTO DAS FACHADAS, (2) ALTURA DAS VIGAS INVERTIDAS, E (3) DISTÂNCIAS DE EIXO DOS PILARES, DENTRE OUTROS ELEMENTOS ESTRUTURAIS, PARA QUE SEJAM COMPATIBILIZADAS COM AS MEDIDAS DE PROJETO.

3 - A IMPERMEABILIZAÇÃO EXISTENTE DEVERÁ SER INTEGRALMENTE REMOVIDA; LAJES E CALHAS DEVERÃO RECEBER NOVA IMPERMEABILIZAÇÃO

4 - TODOS OS ELEMENTOS DE TELHADO EXISTENTE (APOIOS E TELHAS) DEVERÃO SER DEMOLIDOS;

5 - ELEMENTOS ESTRUTURAIS SERÃO DIMENSIONADOS PELO PROJETO DE ESTRUTURA.

6 - AS CALHAS, LAJES, MURETAS E ESTRUTURA METÁLICA A SEREM CONSTRUÍDAS DEVERÃO SER ASSENTADAS SOBRE A ESTRUTURA DE CONCRETO EXISTENTE, ABSOLUTAMENTE LIMPA, CONFORME PROJETO DE ESTRUTURA.

7 - FALHAS NA ESTRUTURA EXISTENTE DEVERÃO SER RELATADAS À EQUIPE DE FISCALIZAÇÃO DE OBRAS DO DAE, QUE DEFINIRÁ A MEDIDA REPARADORA ADEQUADA.

8 - A ALTURA DAS PLATIBANDAS DEVEM SEGUIR PROJETO

9 - TODAS AS INSTALAÇÕES EXISTENTES DEVERÃO SER DEMOLIDAS; OS NOVOS ELEMENTOS DE INSTALAÇÃO DEVERÃO SEGUIR RESPECTIVOS PROJETOS E CEE.

10 - DESCIDAS DE ÁGUAS PLUVIAIS DEVEM ESTAR COMPATÍVEIS COM O INDICADO EM PROJETO E DEVERÃO SER CONECTADAS NA INFRAESTRUTURA EXISTENTE

11 - ANTES DE REALIZAR AS INSTALAÇÕES DO SISTEMA DE COLETA DE ÁGUAS PLUVIAIS, VERIFICAR SE O SISTEMA DE DRENAGEM EXISTENTE ESTÁ FUNCIONANDO CORRETAMENTE

12 - ANTES DA EXECUÇÃO DAS ESQUADRIAS, TODAS AS MEDIDAS DE VÃO DEVERÃO SER CONFERIDAS NO LOCAL. NÃO SERÃO ACEITOS COMPLEMENTOS OU CORTES NAS ESQUADRIAS REALIZADOS NA OBRA.

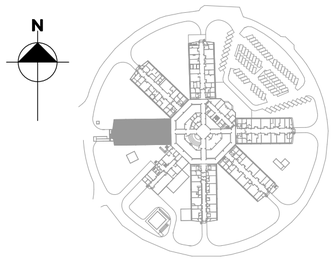

A OBRA SERÁ EXECUTADA EM ETAPAS
VER ESTÁGIOS DE DEMOLIÇÃO E CONSTRUÇÃO EM PRANCHA ESPECÍFICA

B	COMPATIBILIZAÇÃO PROJETO ESTRUTURA ALTERAÇÃO DAS FACHADAS INCLUSÃO DE DETALHE ACRÉSCIMO PLATIBANDA EM ALVENARIA ESTRUTURAL	BEATRIZ	MARCELA	FEV/2025
A	LANÇAMENTO DE PROJETO EXECUTIVO	BEATRIZ	MARCELA	JAN/2025
EMIS.	DESCRIÇÃO	REVISADO POR	RESP. TÉCNICO	DATA

Ministério da Saúde
FIOCRUZ
Fundação Oswaldo Cruz
COGIC
NOME DO PROJETO / ÁREA
INCQS
FIOCRUZ CAMPUS MANGUINHOS

OBJETIVO REFORMA	CAMPUS MANGUINHOS-RJ		SETOR EDIFICAÇÃO
Nº PREDIO 035	Nº DA META 2025-023	DATA 2025.06.04.01	Nº FINANCIA A635A273A
TIPO DE PROJETO / CENTRO DE PROJETO ARQUITETURA/ SITUAÇÃO			FASE PROJETO EXECUTIVO
TÍTULO DA PRANCHA FACHADAS ARQUITETURA | BLOCO 6			DATA 18/02/2025 ESCALA INDICADA
COORDENADOR DA META ERISVALDO DE LIMA J.	RESPONSÁVEL TÉCNICO JOSE EDUARDO V. ZÚÑIGA	CREA/CAU 84105210-8D	ART/RRT 2020250179661
EQUIPE J. E. V. ZUNIGA; MARCELA GREEN; BEATRIZ LIMA; MATHEUS MELO			

ARQ-05

DATA DA IMPRESSÃO: 30.06.2025 08:46
ESCALA DA PRANCHA: 1:1
O USO DESTE DESENHO É RESTRITO AO OBJETIVO DESCRITO NO CARIMBO. PROIBIDA A REPRODUÇÃO SEM AUTORIZAÇÃO DOS AUTORES.