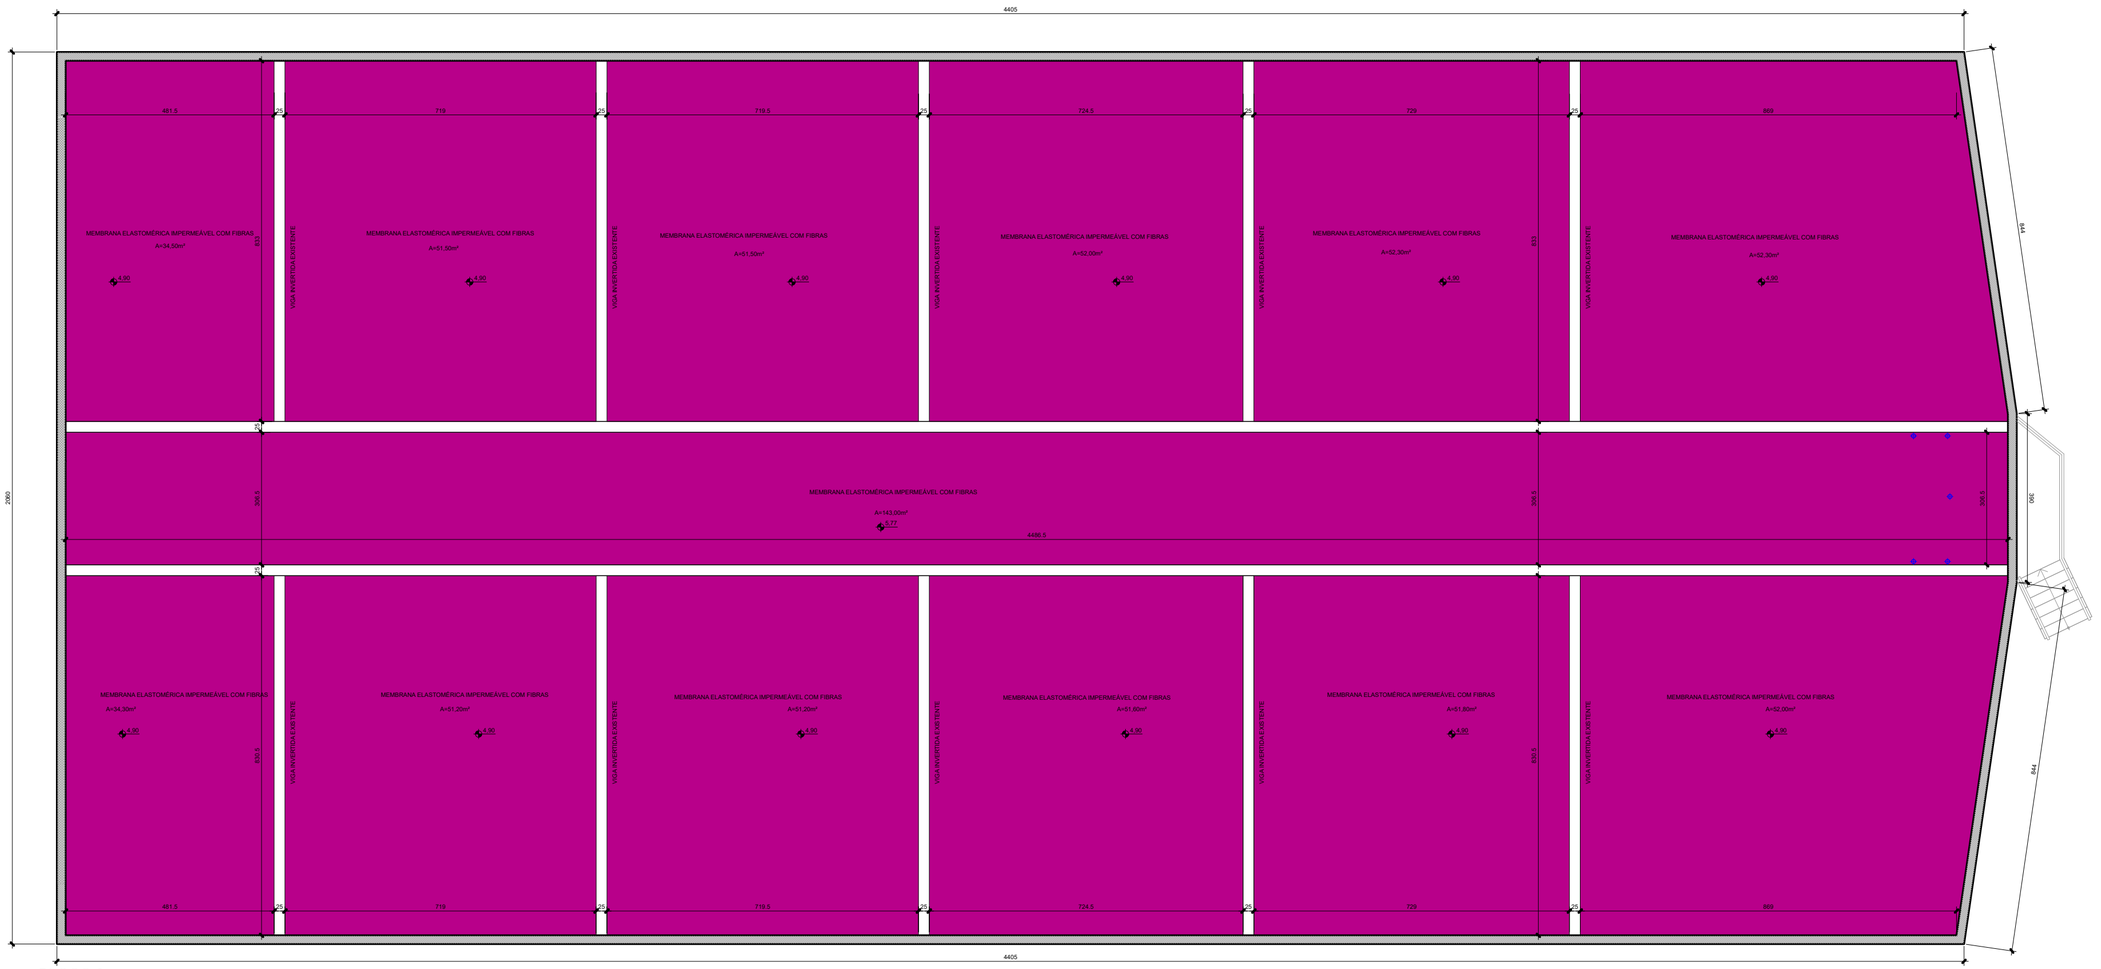

BLOCO 6
PLANTA IMPERMEABILIZAÇÃO
ESCALA 1/50

N

NOTAS GERAIS

1. TODAS AS MEDIDAS DEVEM SER VERIFICADAS NO LOCAL DA OBRA ANTES DA EXECUÇÃO
2. É DE INTEIRA RESPONSABILIDADE DOS FORNECEDORES A MEDIÇÃO NO LOCAL.
3. EM CASO DE DÚVIDAS, CONSULTE O ARQUITETO/ENGENHEIRO RESPONSÁVEL.
4. ESTRUTURA METÁLICA DE REFERÊNCIA - VER PROJETO ESTRUTURAL

LEGENDAS

- MEMBRANA ELASTOMÉRICA IMPERMEÁVEL COM FIBRAS
- TELA DE POLIÉSTER PARA REFORÇO
- RALO HEMISFÉRICO Ø100 E TQP Ø200

OBSERVAÇÕES

1- PROJETO PARA A COBERTURA DO BLOCO 8 ELABORADO A PARTIR DE AS BUILT EXISTENTE NOS ARQUIVOS DO DEPARTAMENTO DE ARQUITETURA E ENGENHARIA (DAE).

2 - ANTES DA EXECUÇÃO DA OBRA DEVERÁ SER REALIZADO LEVANTAMENTO MINUCIOSO VERIFICANDO-SE: (1) LARGURA E COMPRIMENTO DAS FACHADAS, (2) ALTURA DAS VIGAS INVERTIDAS, E (3) DISTÂNCIAS DE EIXO DOS PILARES, DENTRE OUTROS ELEMENTOS ESTRUTURAIS, PARA QUE SEJAM COMPATIBILIZADAS COM AS MEDIDAS DE PROJETO.

3 - A IMPERMEABILIZAÇÃO EXISTENTE DEVERÁ SER INTEGRALMENTE REMOVIDA; LAJES E CALHAS DEVERÃO RECEBER NOVA IMPERMEABILIZAÇÃO

4 - TODOS OS ELEMENTOS DE TELHADO EXISTENTE (APOIOS E TELHAS) DEVERÃO SER DEMOLIDOS;

5 - ELEMENTOS ESTRUTURAIS SERÃO DIMENSIONADOS PELO PROJETO DE ESTRUTURA.

6 - AS CALHAS, LAJES, MURETAS E ESTRUTURA METÁLICA A SEREM CONSTRUÍDAS DEVERÃO SER ASSENTADAS SOBRE A ESTRUTURA DE CONCRETO EXISTENTE, ABSOLUTAMENTE LIMPA, CONFORME PROJETO DE ESTRUTURA.

7 - FALHAS NA ESTRUTURA EXISTENTE DEVERÃO SER RELATADAS À EQUIPE DE FISCALIZAÇÃO DE OBRAS DO DAE, QUE DEFINIRÁ A MEDIDA REPARADORA ADEQUADA.

8 - A ALTURA DAS PLATIBANDAS DEVEM SEGUIR PROJETO

9 - TODAS AS INSTALAÇÕES EXISTENTES DEVERÃO SER DEMOLIDAS; OS NOVOS ELEMENTOS DE INSTALAÇÃO DEVERÃO SEGUIR RESPECTIVOS PROJETOS E CEE.

10 - DESCIDAS DE ÁGUAS PLUVIAIS DEVEM ESTAR COMPATÍVEIS COM O INDICADO EM PROJETO E DEVERÃO SER CONECTADAS NA INFRAESTRUTURA EXISTENTE

11 - ANTES DE REALIZAR AS INSTALAÇÕES DO SISTEMA DE COLETA DE ÁGUAS PLUVIAIS, VERIFICAR SE O SISTEMA DE DRENAGEM EXISTENTE ESTÁ FUNCIONANDO CORRETAMENTE

12 - ANTES DA EXECUÇÃO DAS ESQUADRIAS, TODAS AS MEDIDAS DE VÃO DEVERÃO SER CONFERIDAS NO LOCAL. NÃO SERÃO ACEITOS COMPLEMENTOS OU CORTES NAS ESQUADRIAS REALIZADOS NA OBRA.

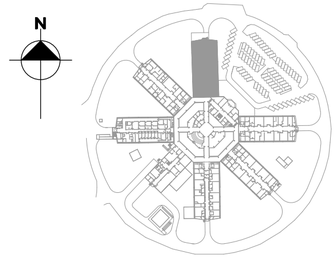

A OBRA SERÁ EXECUTADA EM ETAPAS
VER ESTÁGIOS DE DEMOLIÇÃO E CONSTRUÇÃO EM PRANCHA ESPECÍFICA

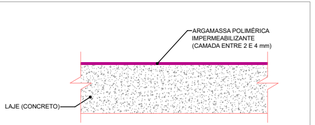

CAMADAS DE IMPERMEABILIZAÇÃO
SEM ESCALA

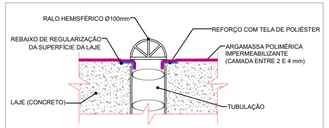

RALO HEMISFÉRICO
SEM ESCALA

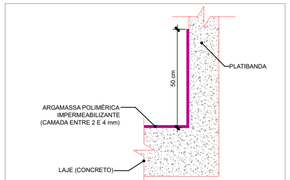

RODAPÉ DA IMPERMEABILIZAÇÃO
SEM ESCALA

B	ATUALIZAÇÃO DE ESPECIFICAÇÃO IMPERMEABILIZAÇÃO	BEATRIZ	MARCELA	FEV/2025
A	LANÇAMENTO DE PROJETO EXECUTIVO	BEATRIZ	MARCELA	JAN/2025
EMIS.	DESCRIÇÃO	REVISADO POR	RESP. TÉCNICO	DATA

Ministério da Saúde
FIOCRUZ Fundação Oswaldo Cruz
COGIC COORDENAÇÃO DE GESTÃO DE INFRAESTRUTURA E CONSTRUÇÃO

NOME DO PROJETO / ÁREA
INCQS
FIOCRUZ CAMPUS MANGUINHOS

OBJETIVO	CAMPUS	SETOR
REFORMA	MANGUINHOS-RJ	EDIFICAÇÃO

Nº PEDIDO	Nº DA METZ	DATA	Nº PRANCHA
035	2025-023	2025.06.04.01	C035A133A

TIPO DE PROJETO / DISTRITO DE PROJETO: ARQUITETURA/ SITUAÇÃO
FASE: PROJETO EXECUTIVO

TÍTULO DA PRANCHA
IMPERMEABILIZAÇÃO
ARQUITETURA | BLOCO 6

DATA: 18/02/2025
ESCALA: INDICADA

COORDENADOR DA METZ	RESPONSÁVEL TÉCNICO	CREA/CAU	ART/RRT
ERISVALDO DE LIMA J.	JOSÉ EDUARDO V. ZÚÑIGA	84105210-8D	2020250179661

EQUIPE
J. E. V. ZUNIGA; MARCELA GREEN; BEATRIZ LIMA; MATHEUS MELO

ARQ-08

DATA/HORA DA IMPRESSÃO: 30.06.2025 08:38
ESCALA DA PRANCHA: 1:1
O USO DESTE DESENHO É RESTRITO AO OBJETIVO DESCRITO NO CARIMBO