



1 FACHADA 3B - A CONSTRUIR  
ESCALA 1/100

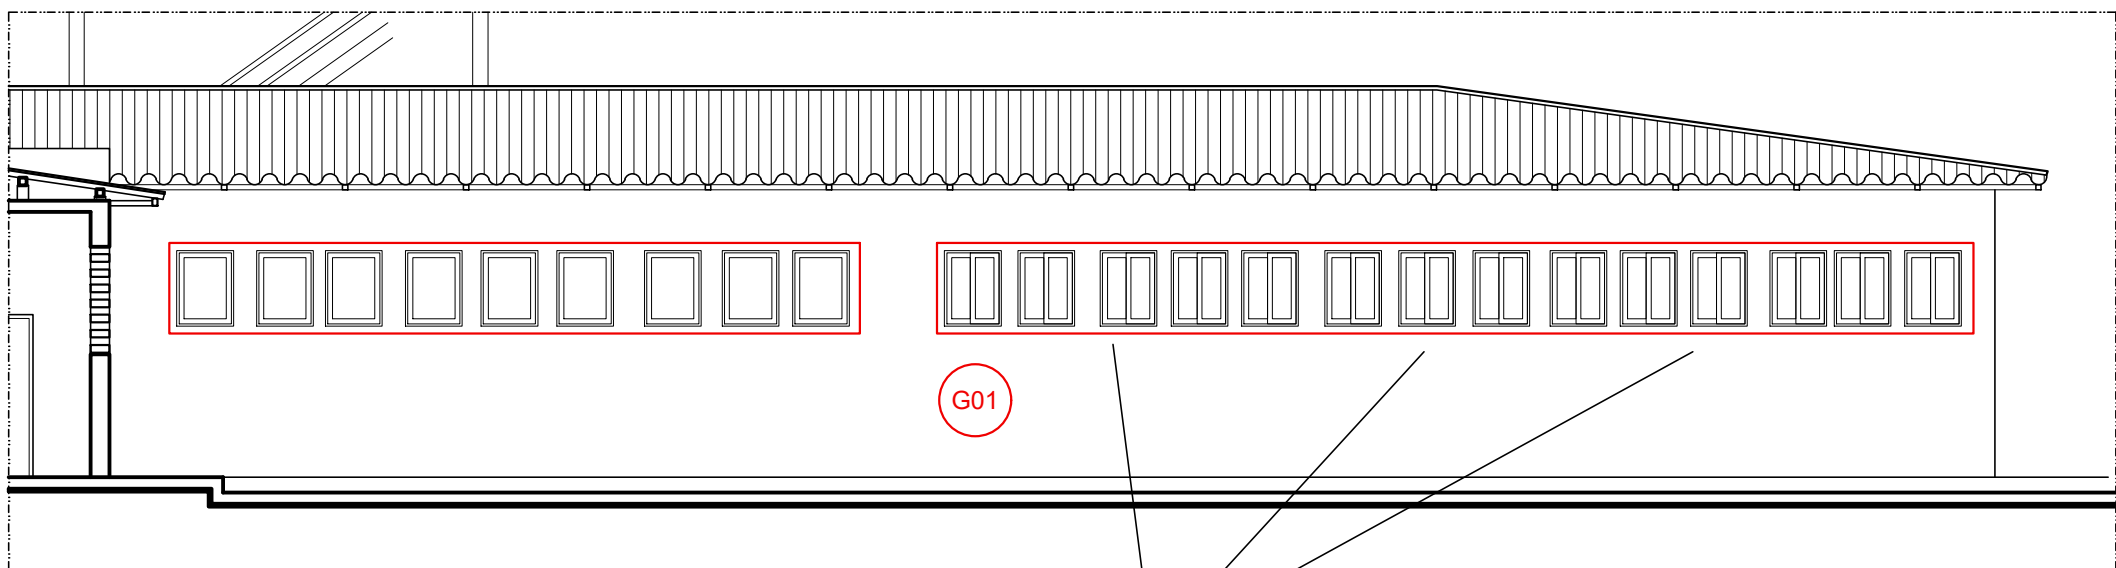


2 FACHADA 4D - A CONSTRUIR  
ESCALA 1/100

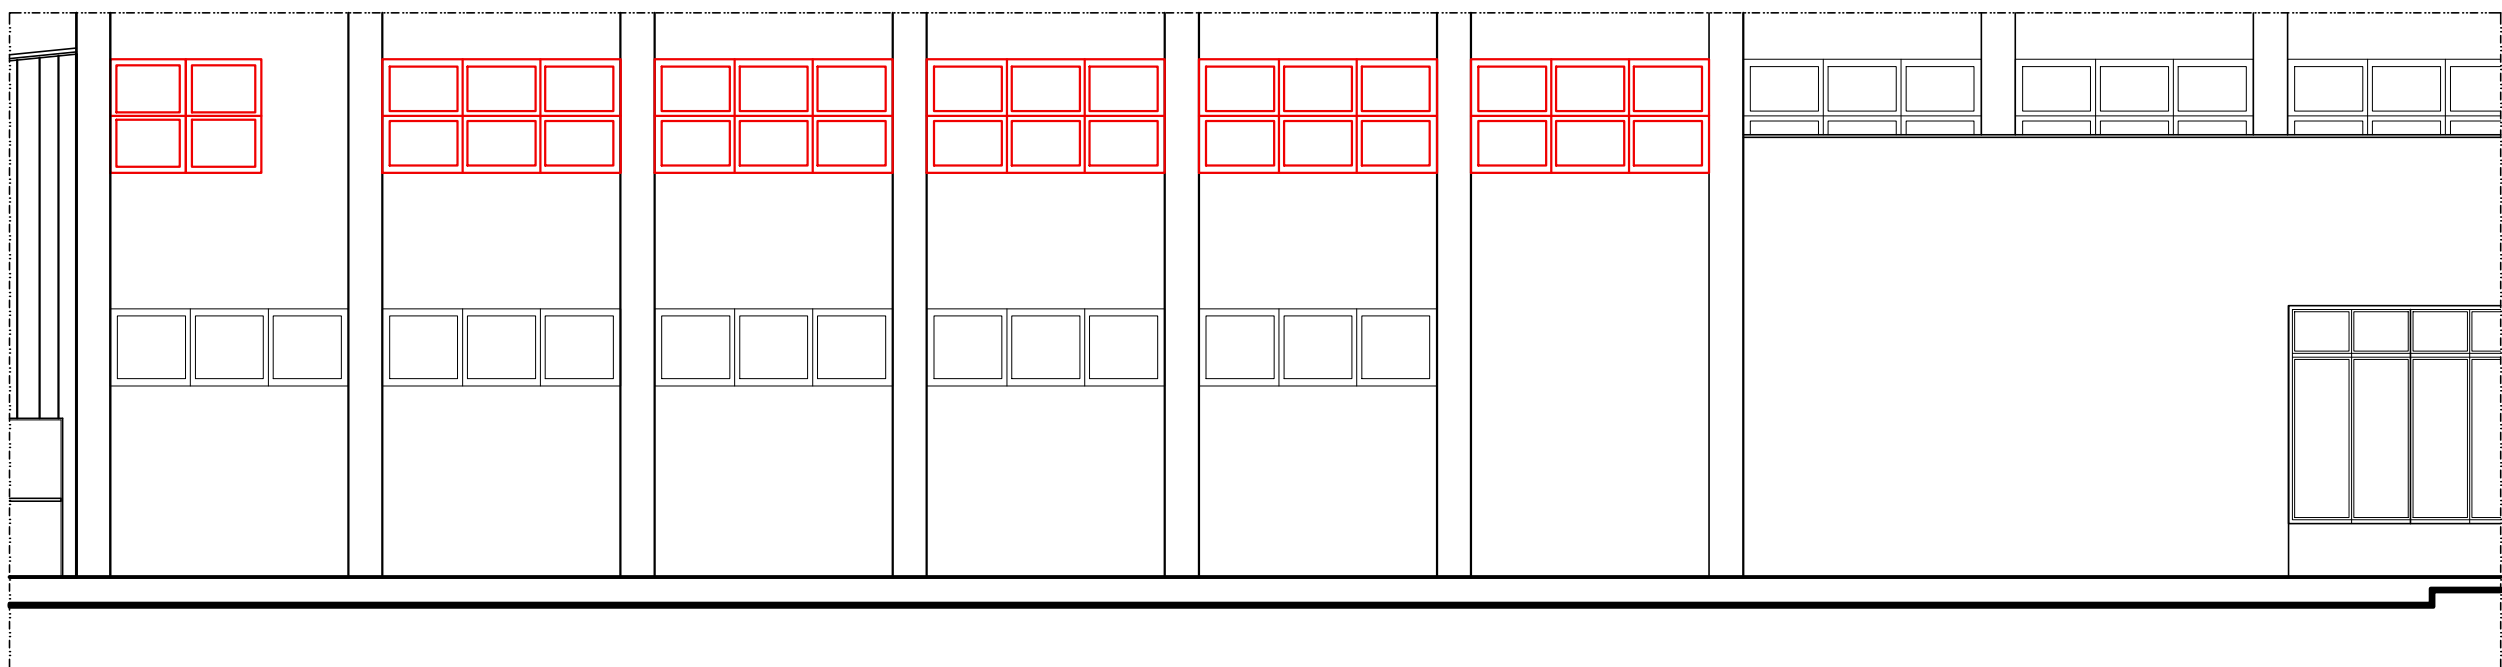

3 FACHADA 4B - A CONSTRUIR  
ESCALA 1/100

CONVENÇÕES

	EXISTENTE
	A DEMOLIR
	A CONSTRUIR
	INDICAÇÃO DO NÚMERO DA FACHADA

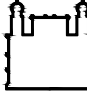A	EMIÇÃO INICIAL		CRISTINA RIBEIRO	CRISTINA RIBEIRO	21/06/2023
EMIS.	DESCRIÇÃO		REVISADO POR	RESP. TÉCNICO	DATA
<div><div>Ministério da Saúde FIOCRUZ Fundação Oswaldo Cruz</div></div>		<div>NOME DO PRÉDIO / ÁREA PAVILHÃO ERNANI BRAGA ENSP</div>			
OBJETIVO REFORMA		CAMPUS MANGUINHOS	SETOR EDIFICAÇÃO		
Nº PRÉDIO 054	Nº DA META 2023.030	O.E. / O.R. 2023.08.04.03	Nº PRANCHA A054A379A.DWG		
TIPO DE PROJETO / SUBTIPO DE PROJETO ARQUITETURA			FASE PROJETO EXECUTIVO		
TÍTULO DA PRANCHA FACHADAS 3B - 4A - 4B A CONSTRUIR				DATA 21/06/2023	
COORDENADOR DA META CRISTINA RIBEIRO		RESPONSÁVEL TÉCNICO CRISTINA RIBEIRO		CREA/CAU CAU nº A18086 6	ART/RRT 13097835
EQUIPE CRISTINA RIBEIRO, ROBERTO SOBRINHO, NATHALIA PAIVA					

ARQ-023

ARQ-023