



Detalhe D13

Escala 1 : 25

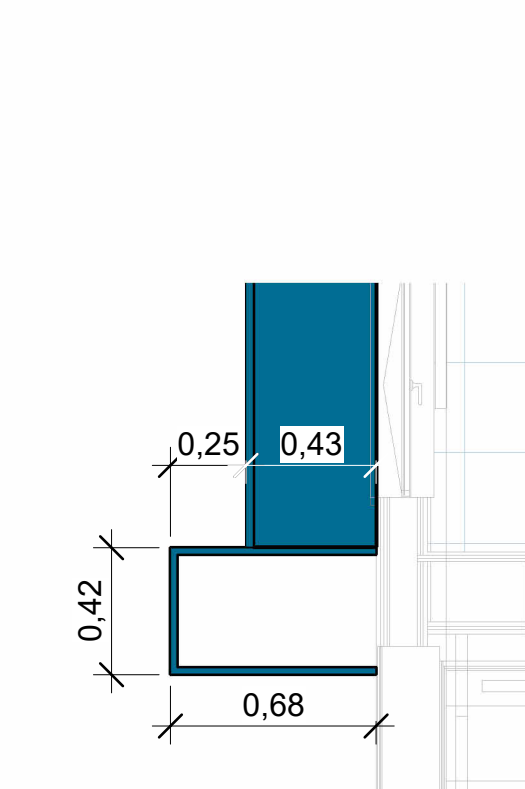


Detalhe D14

Escala 1 : 25

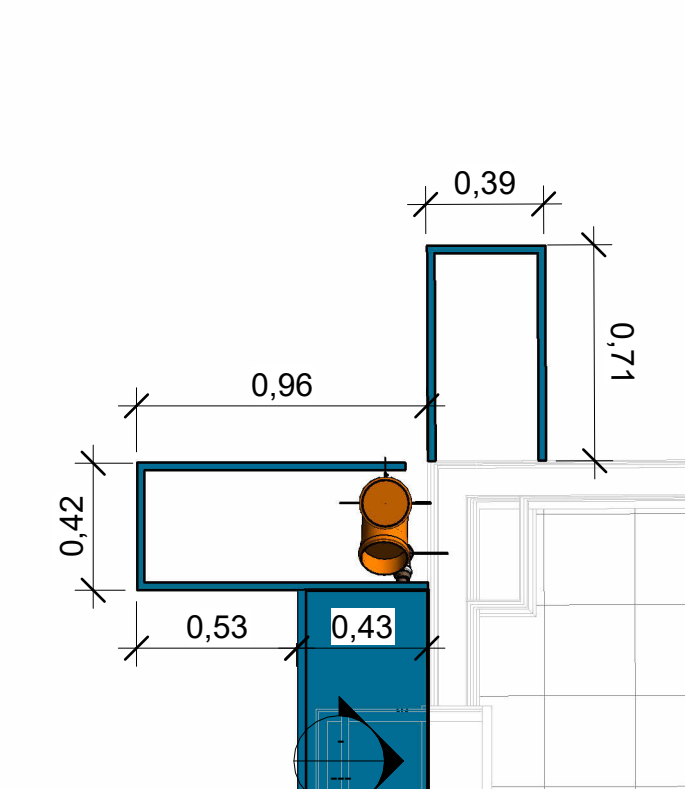


Detalhe D15

Escala 1 : 25

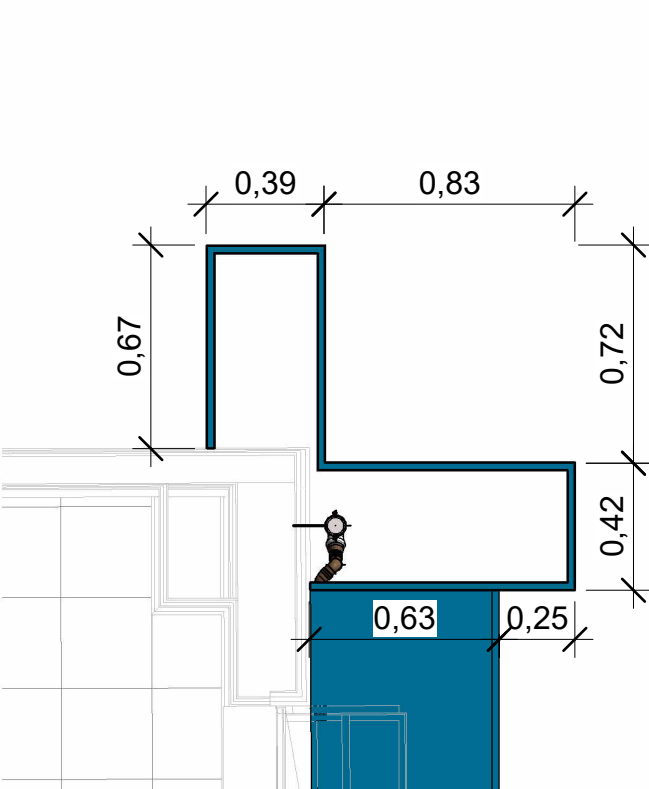


Detalhe D16

Escala 1 : 25

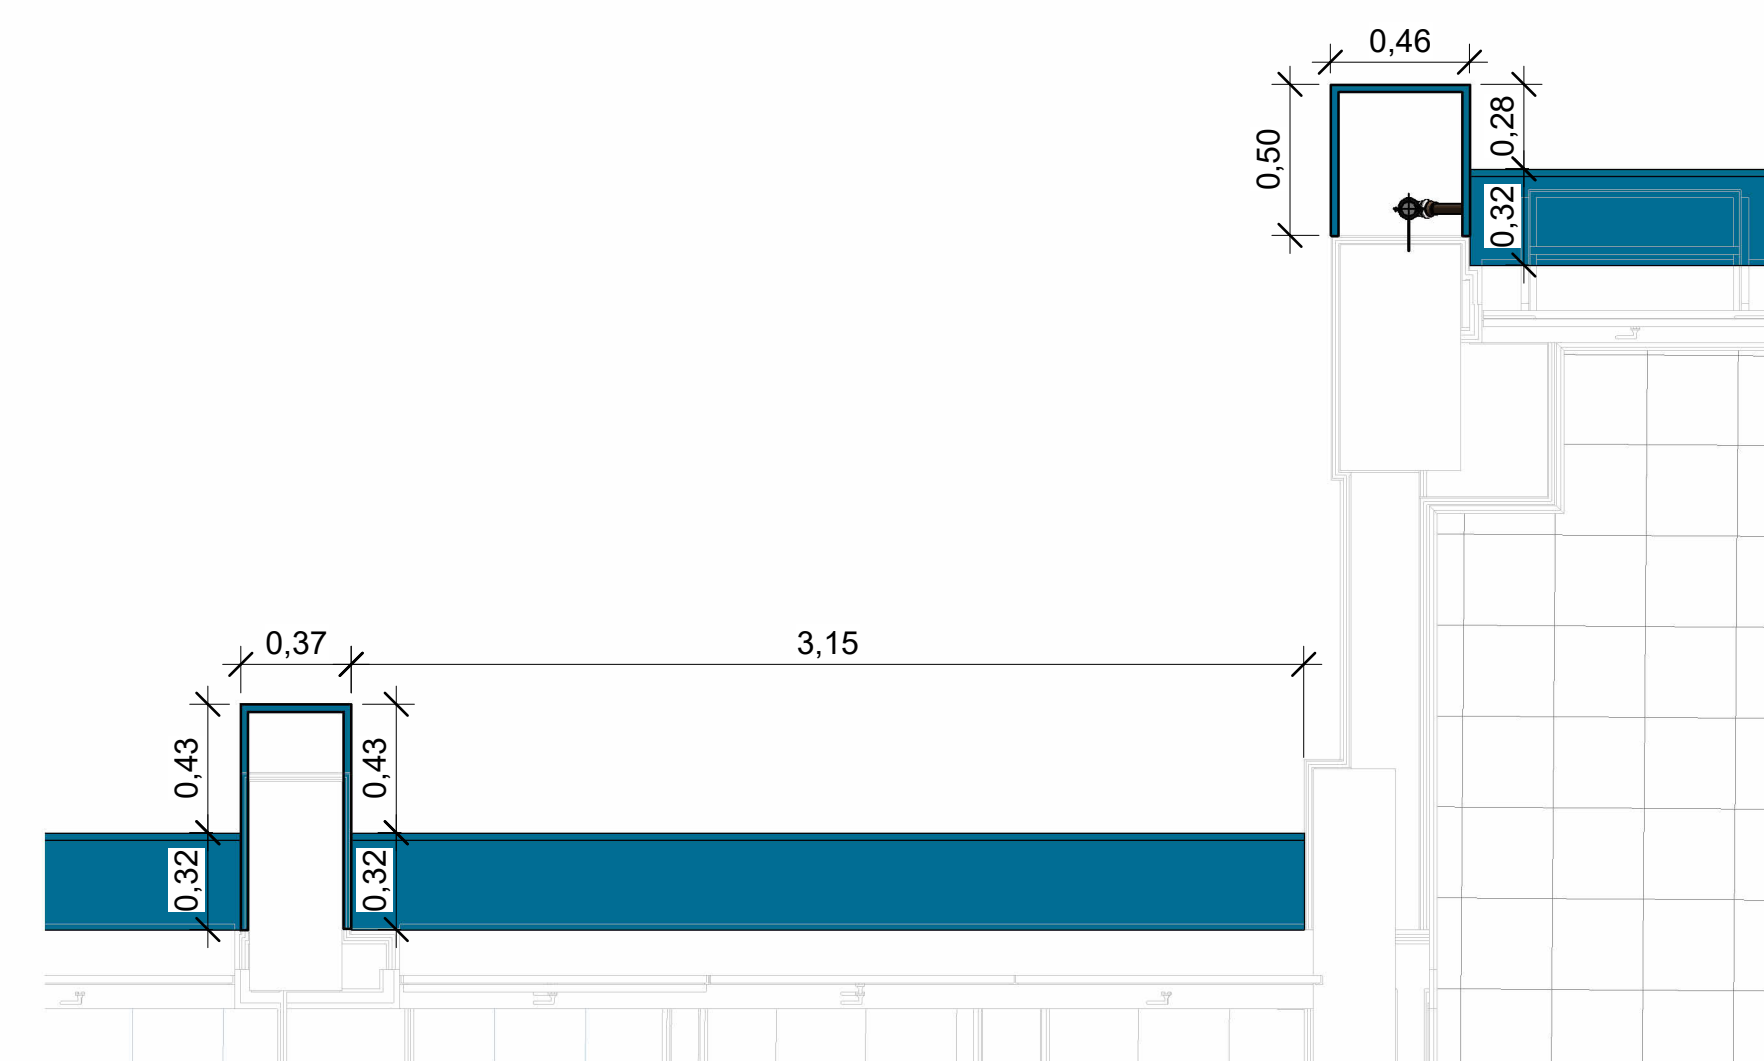


Detalhe D17

Escala 1 : 25

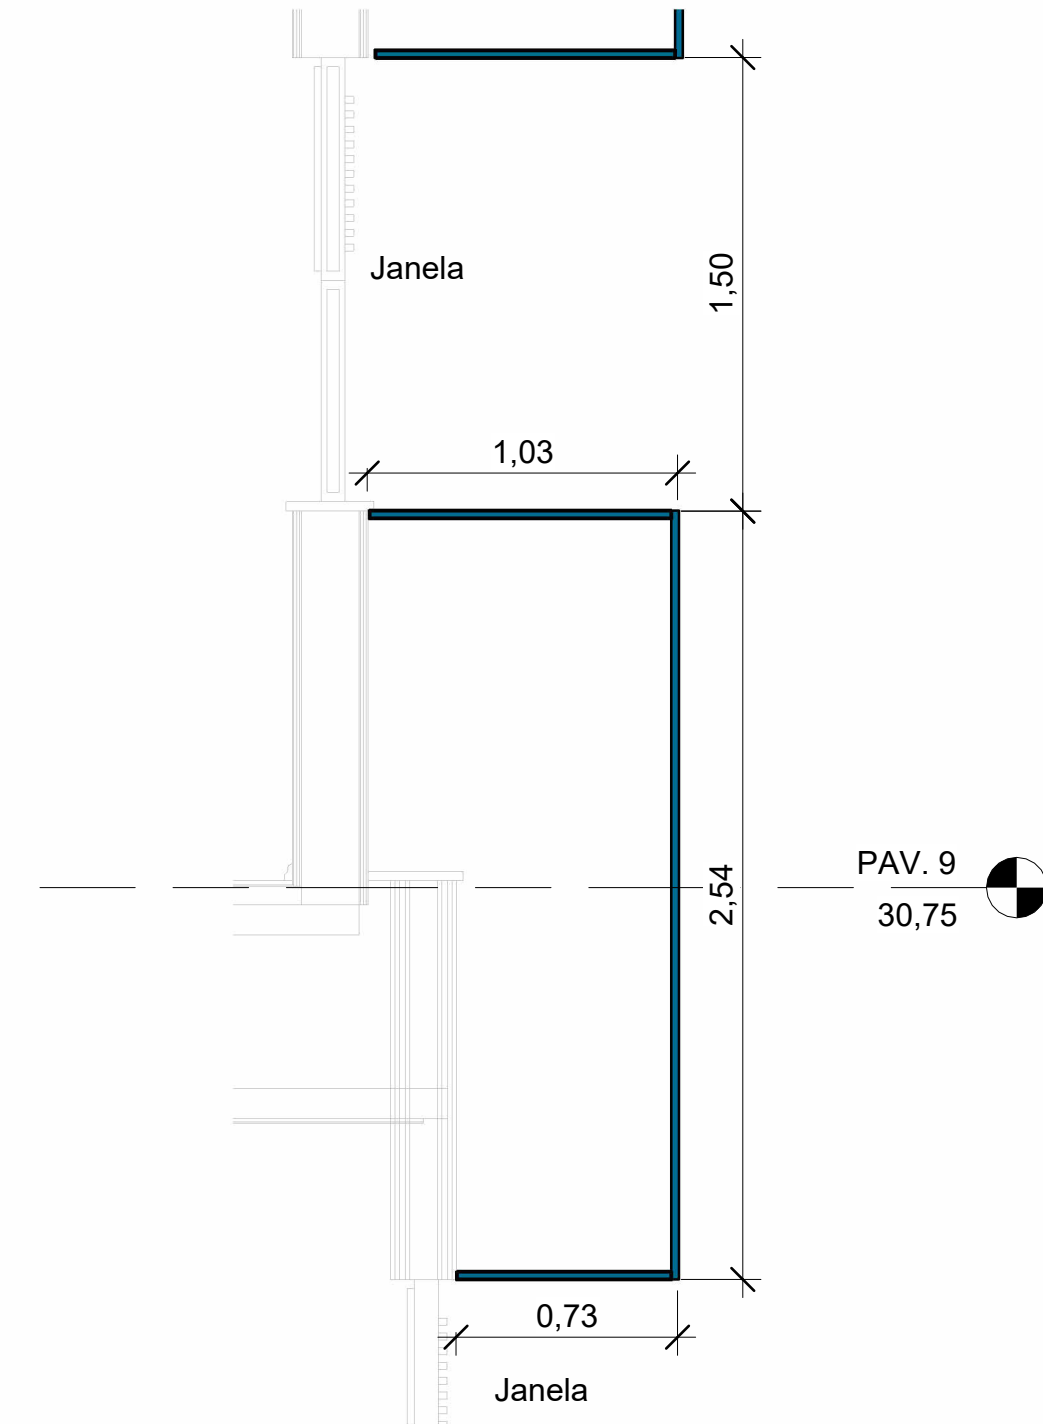


Detalhe D21

Escala 1 : 25

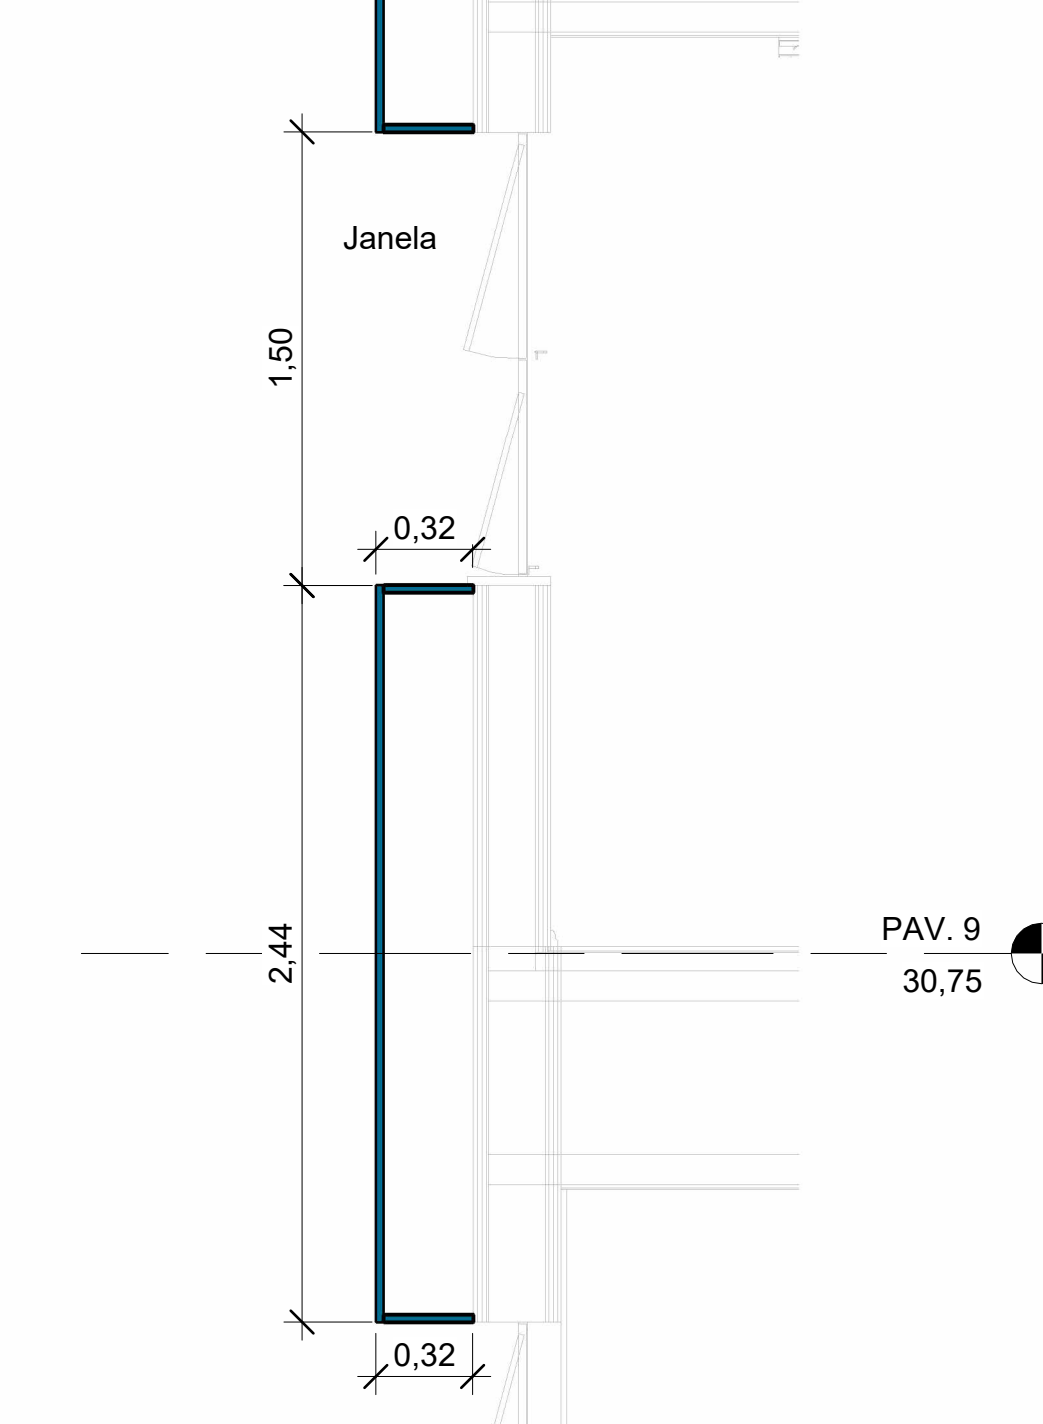


Detalhe D20

Escala 1 : 25

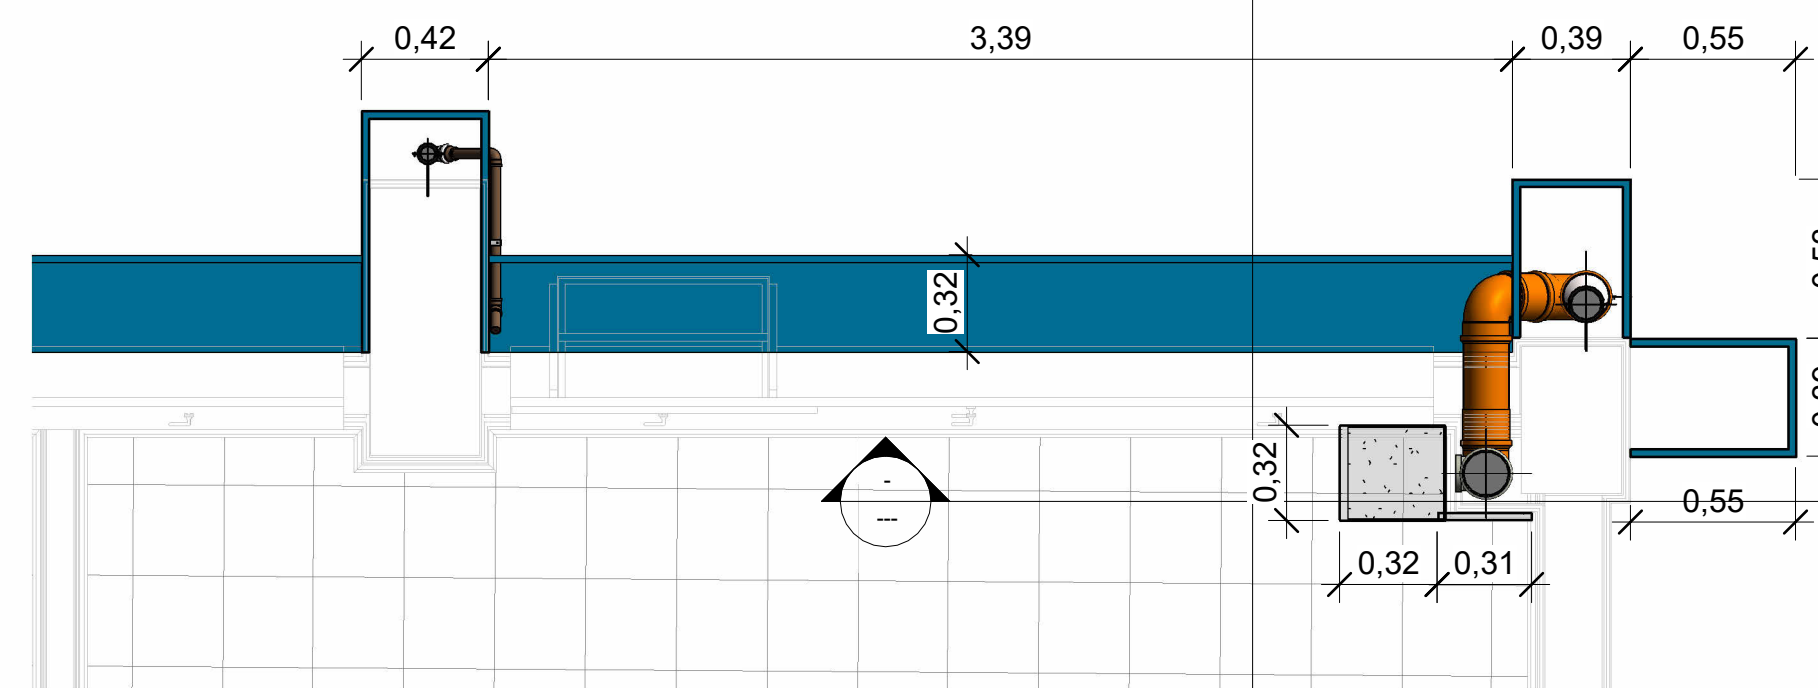


Detalhe D18

Escala 1 : 25

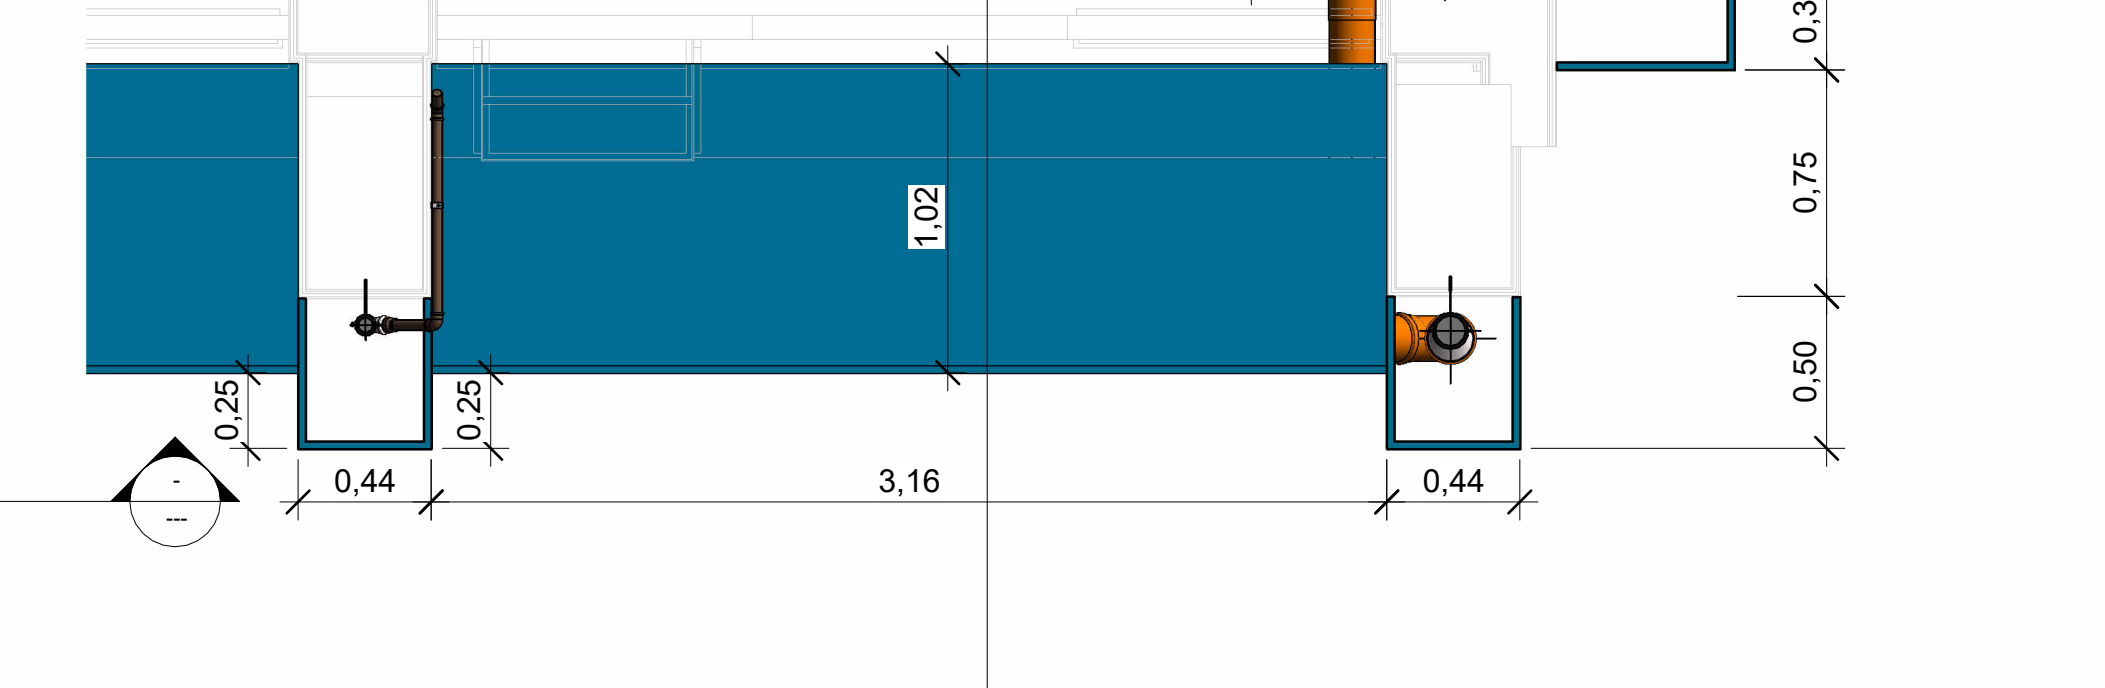


Detalhe D19

Escala 1 : 25

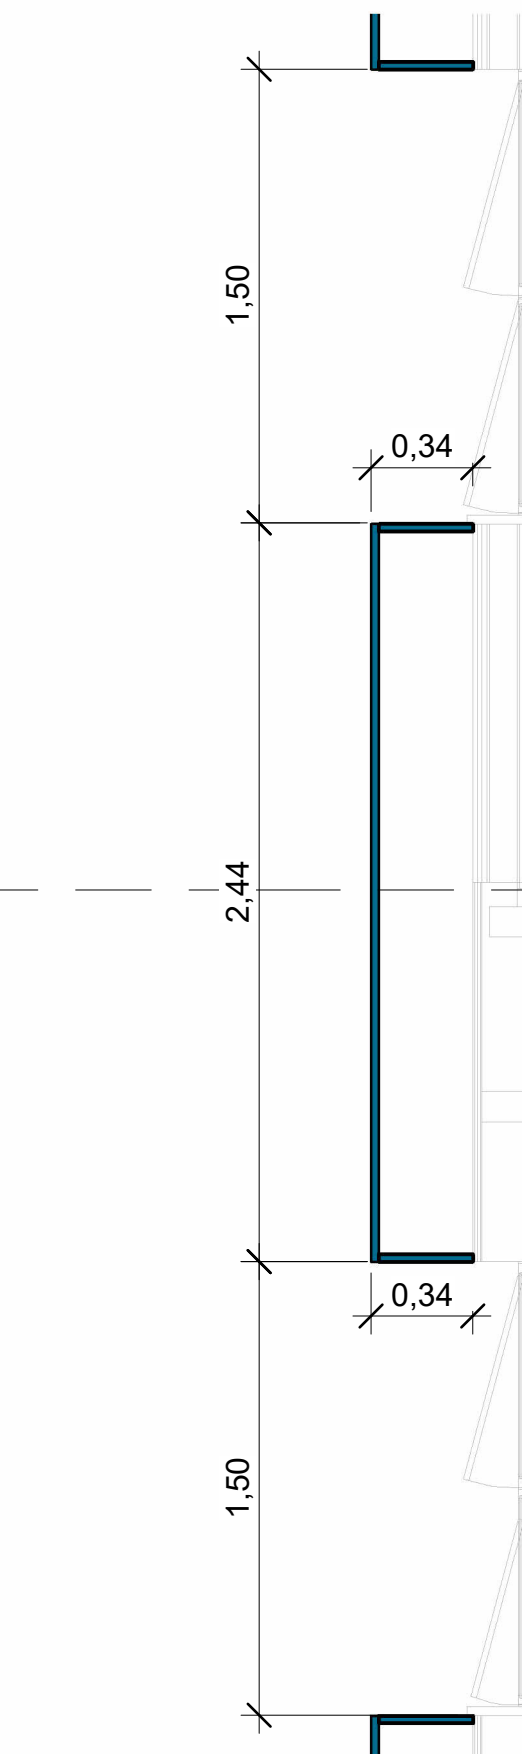


Detalhe D22

Escala 1 : 25

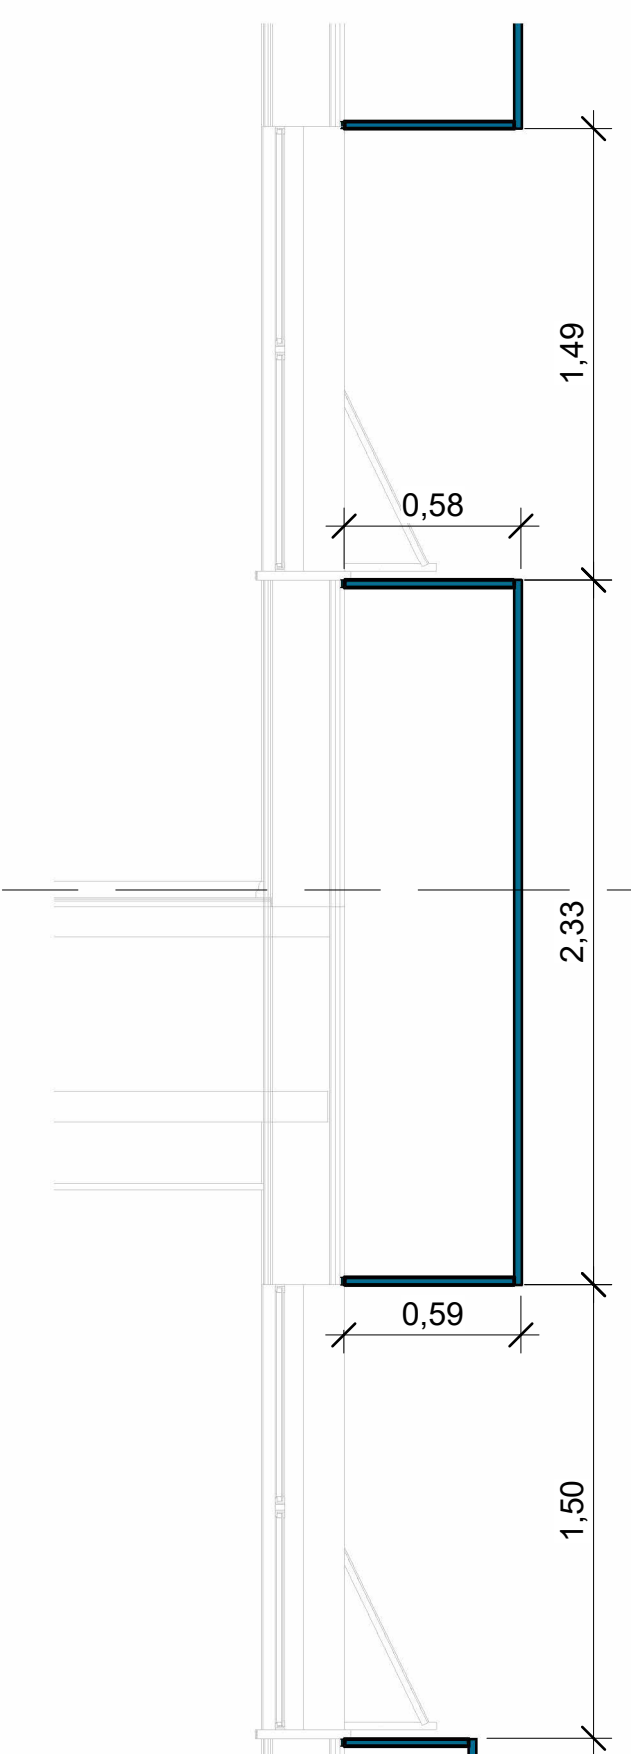


Detalhe D23

Escala 1 : 25

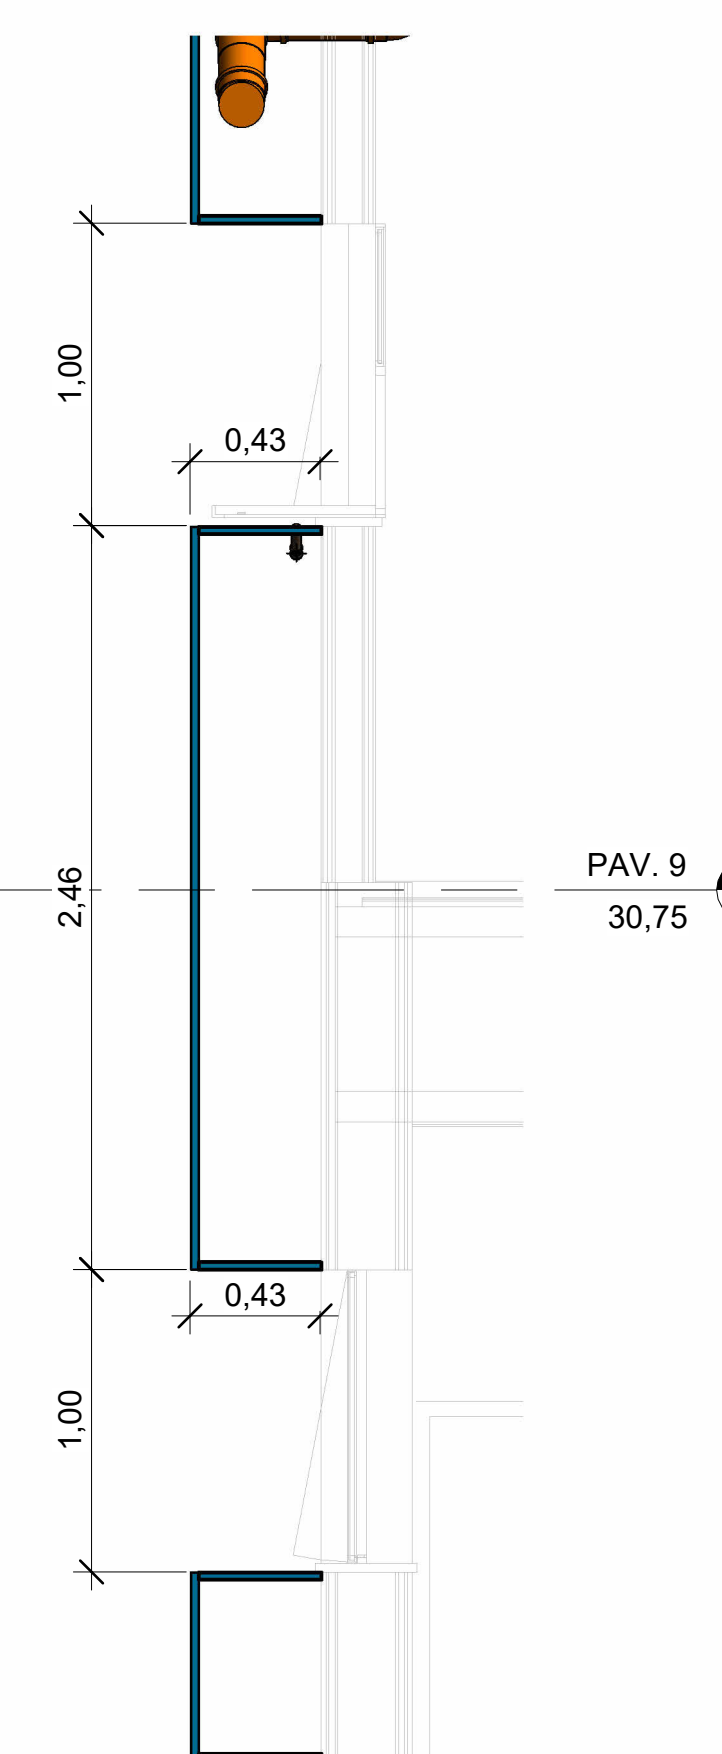


Detalhe D24

Escala 1 : 25


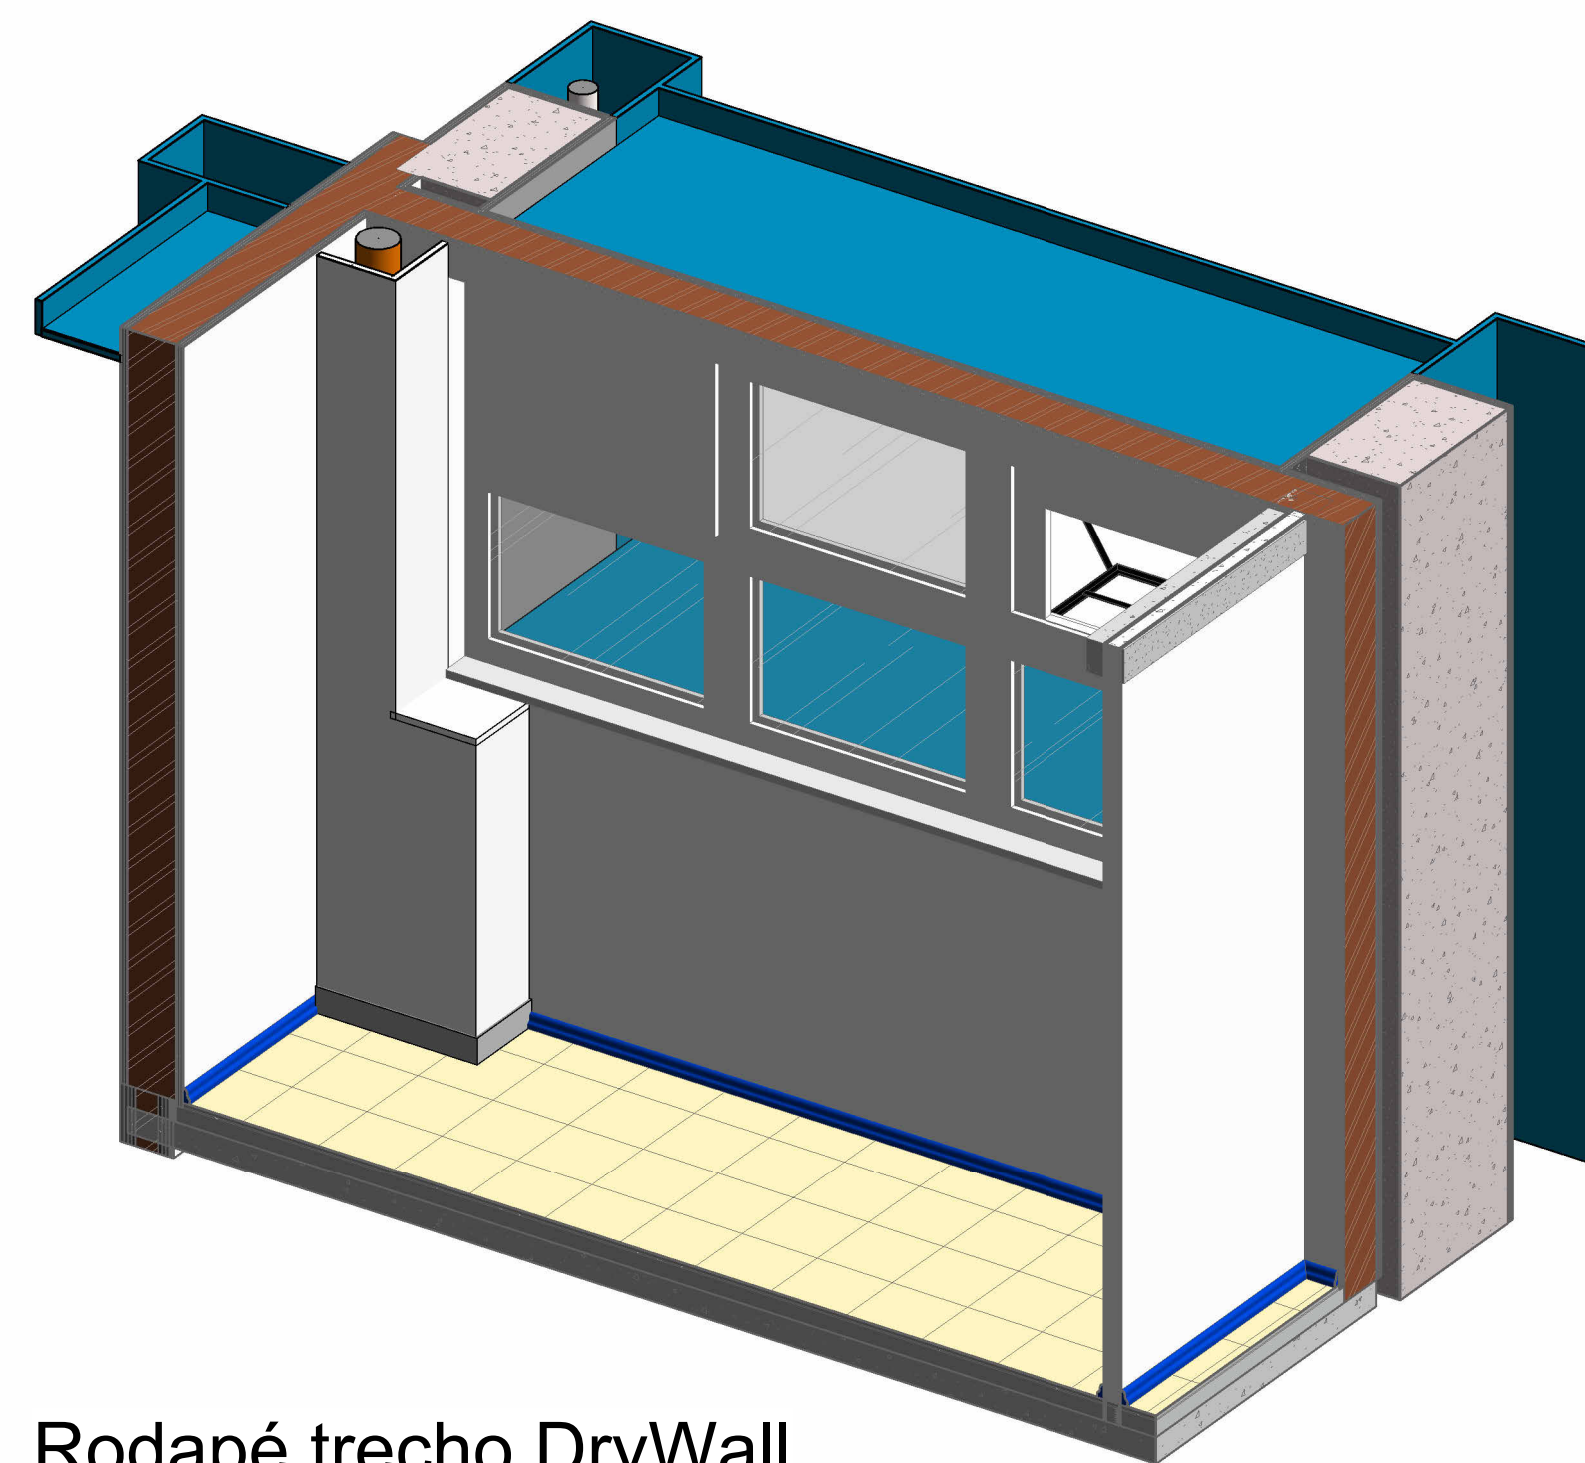


Rodapé trecho DryWall

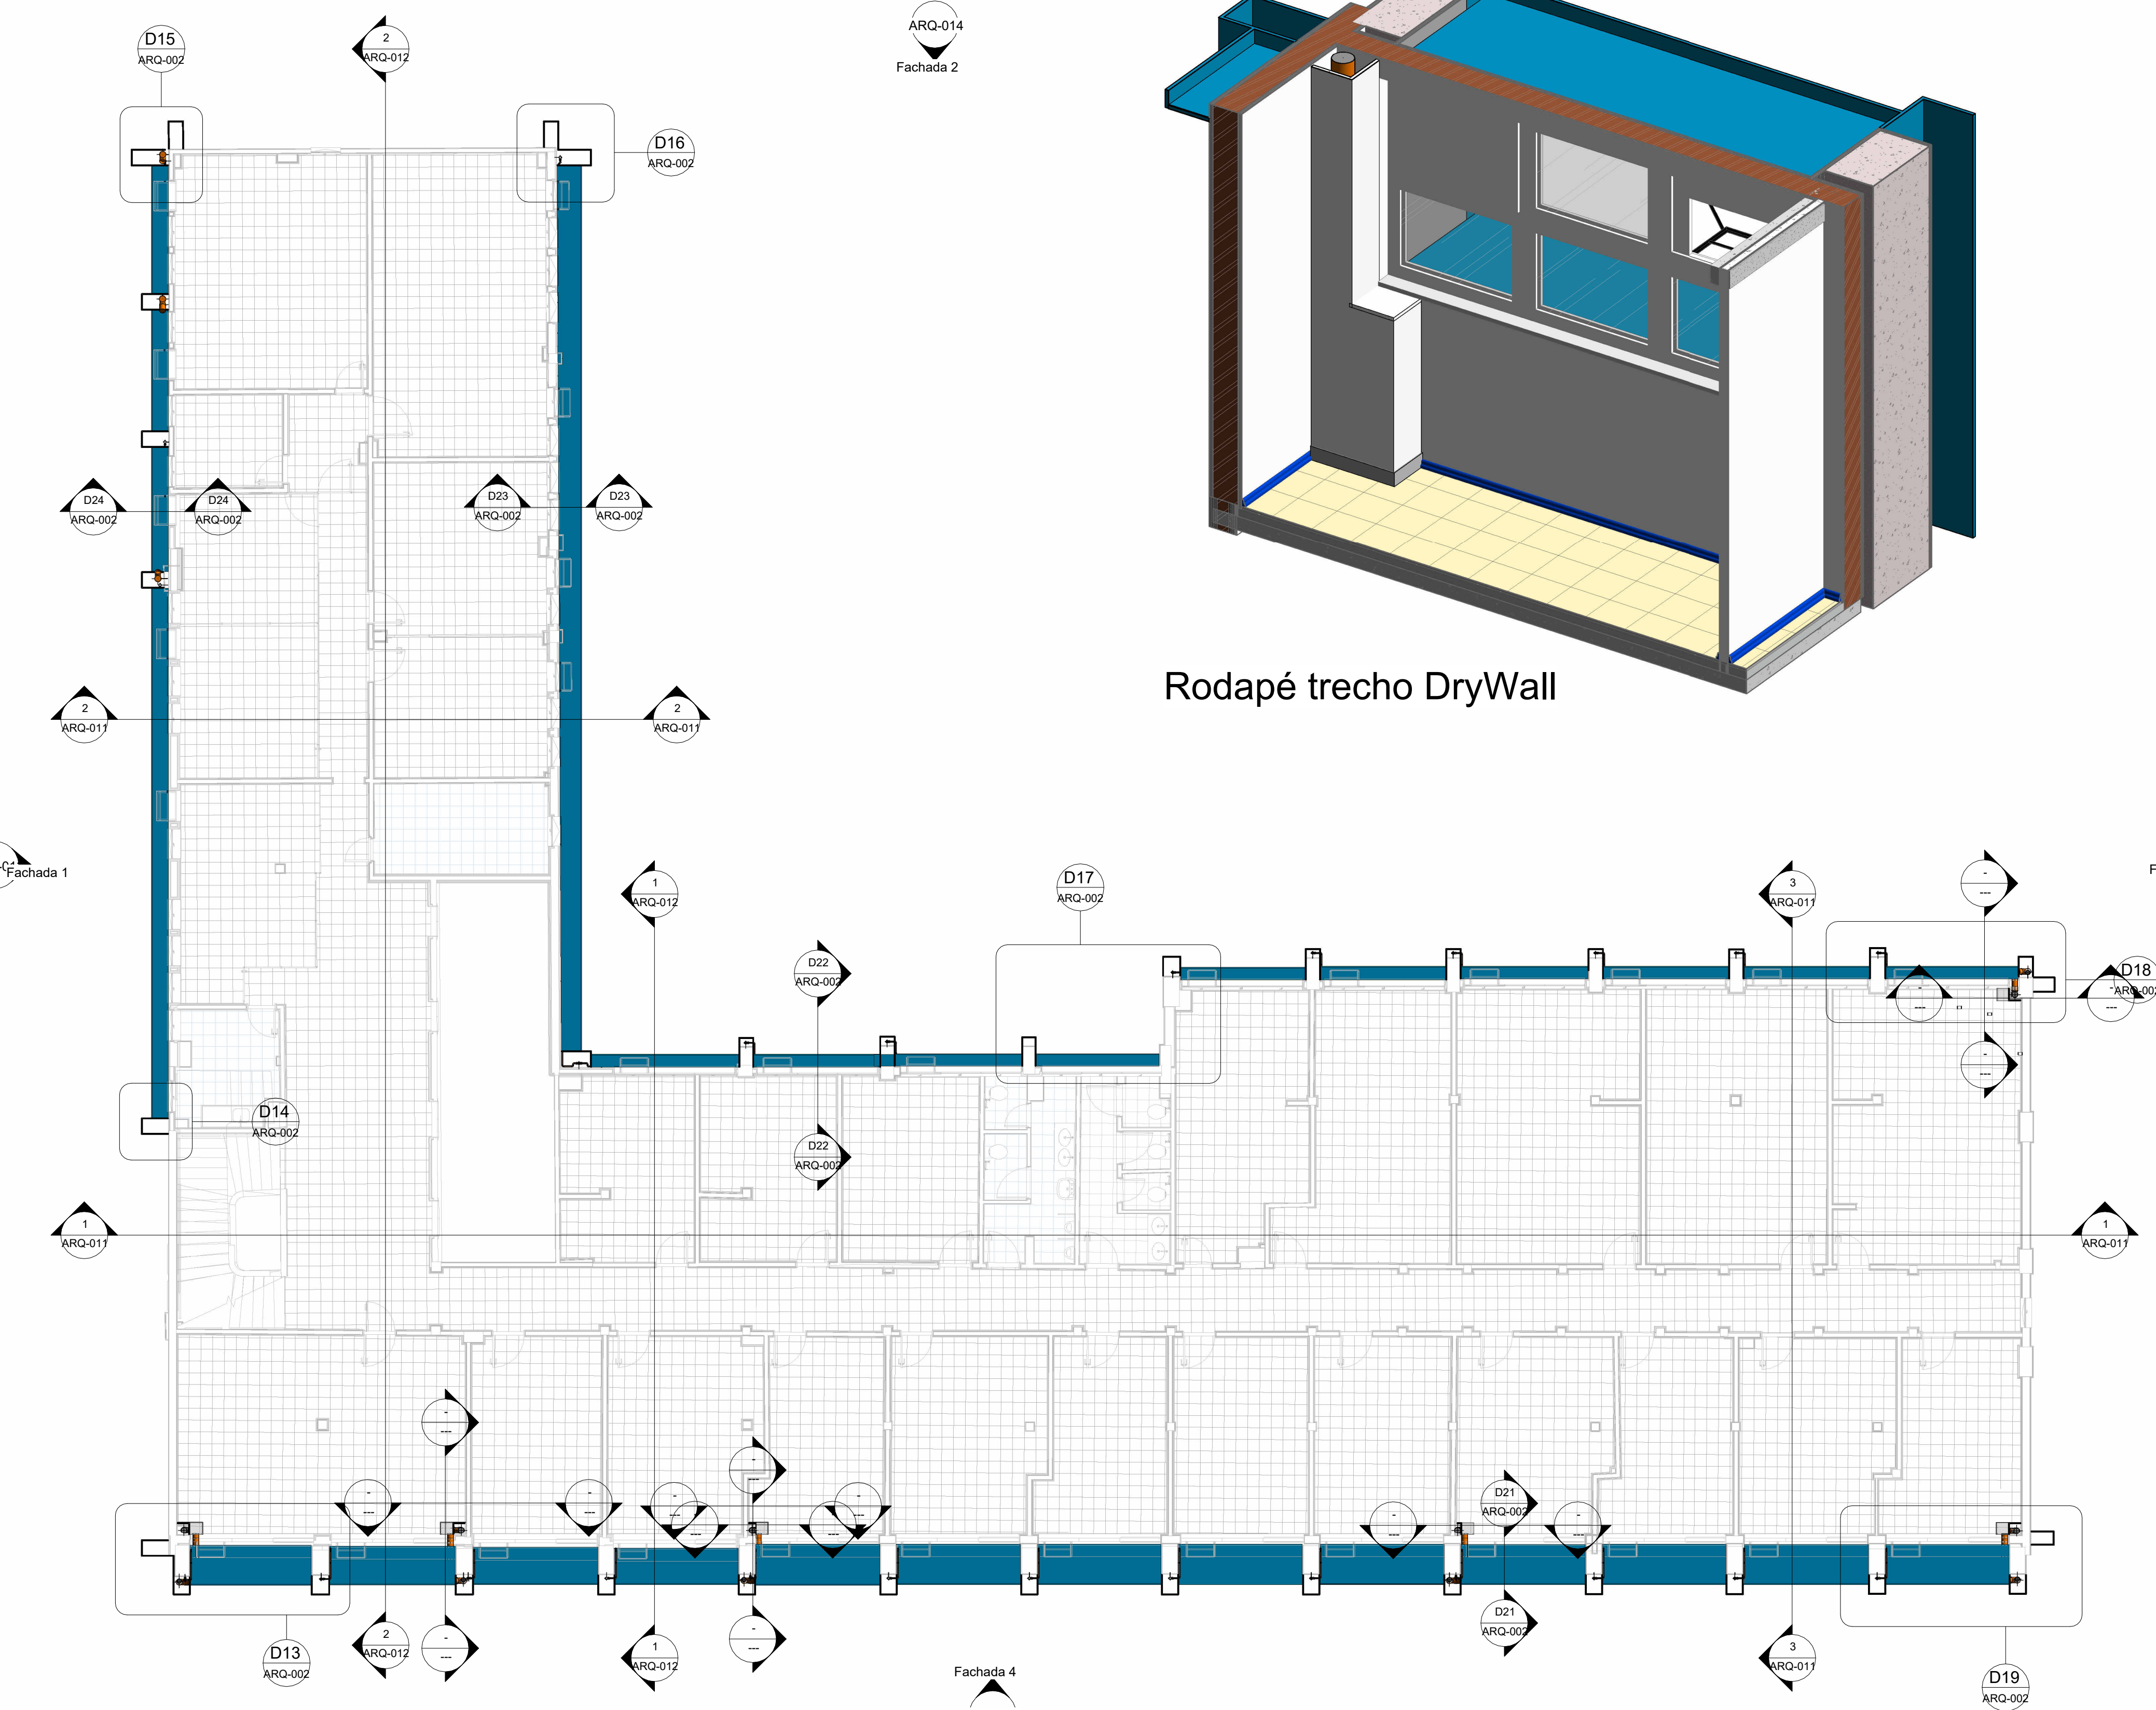

PAV. 9

Escala 1 : 100

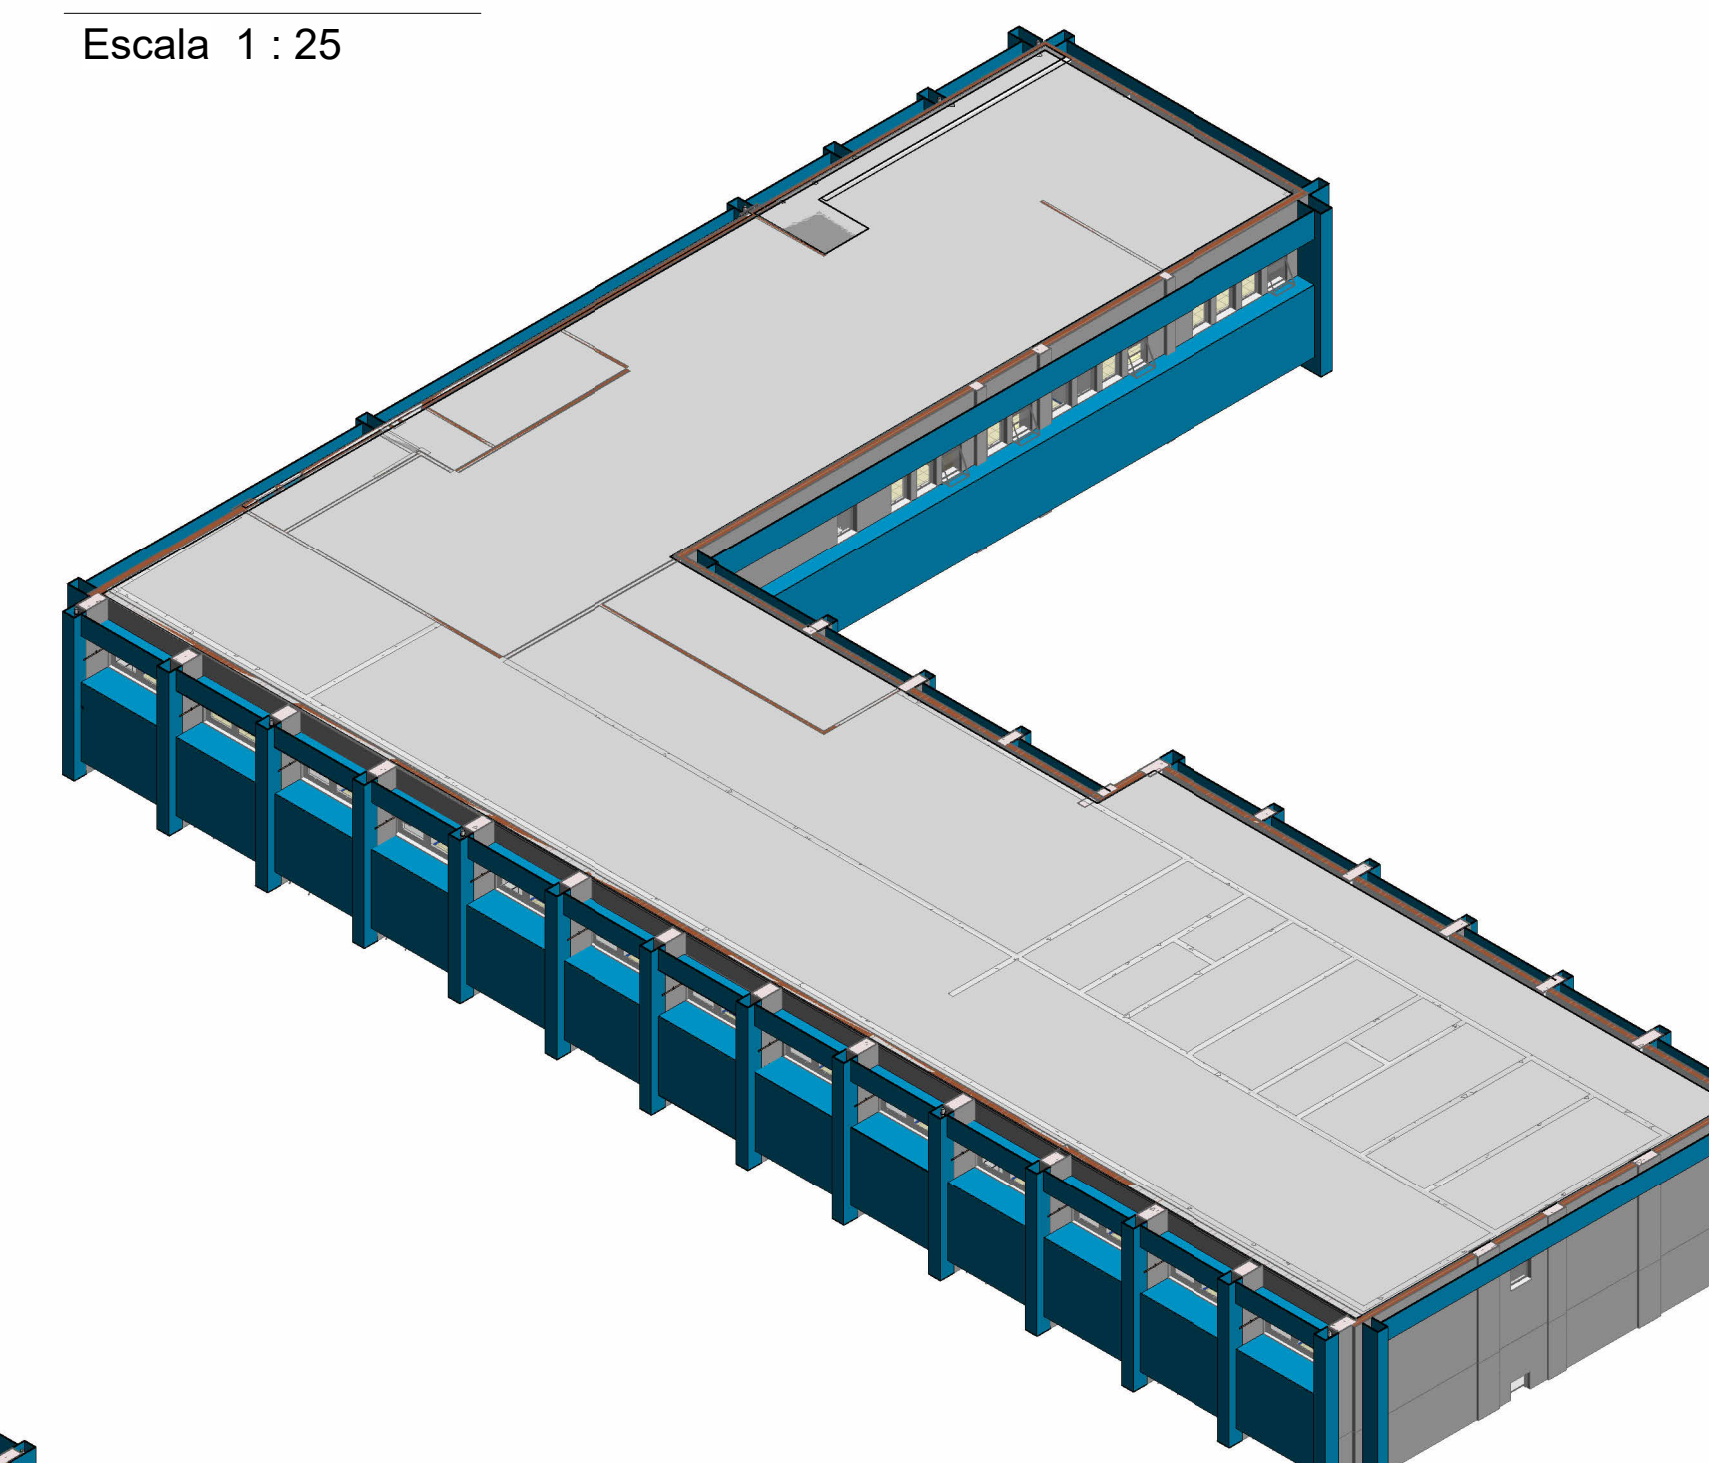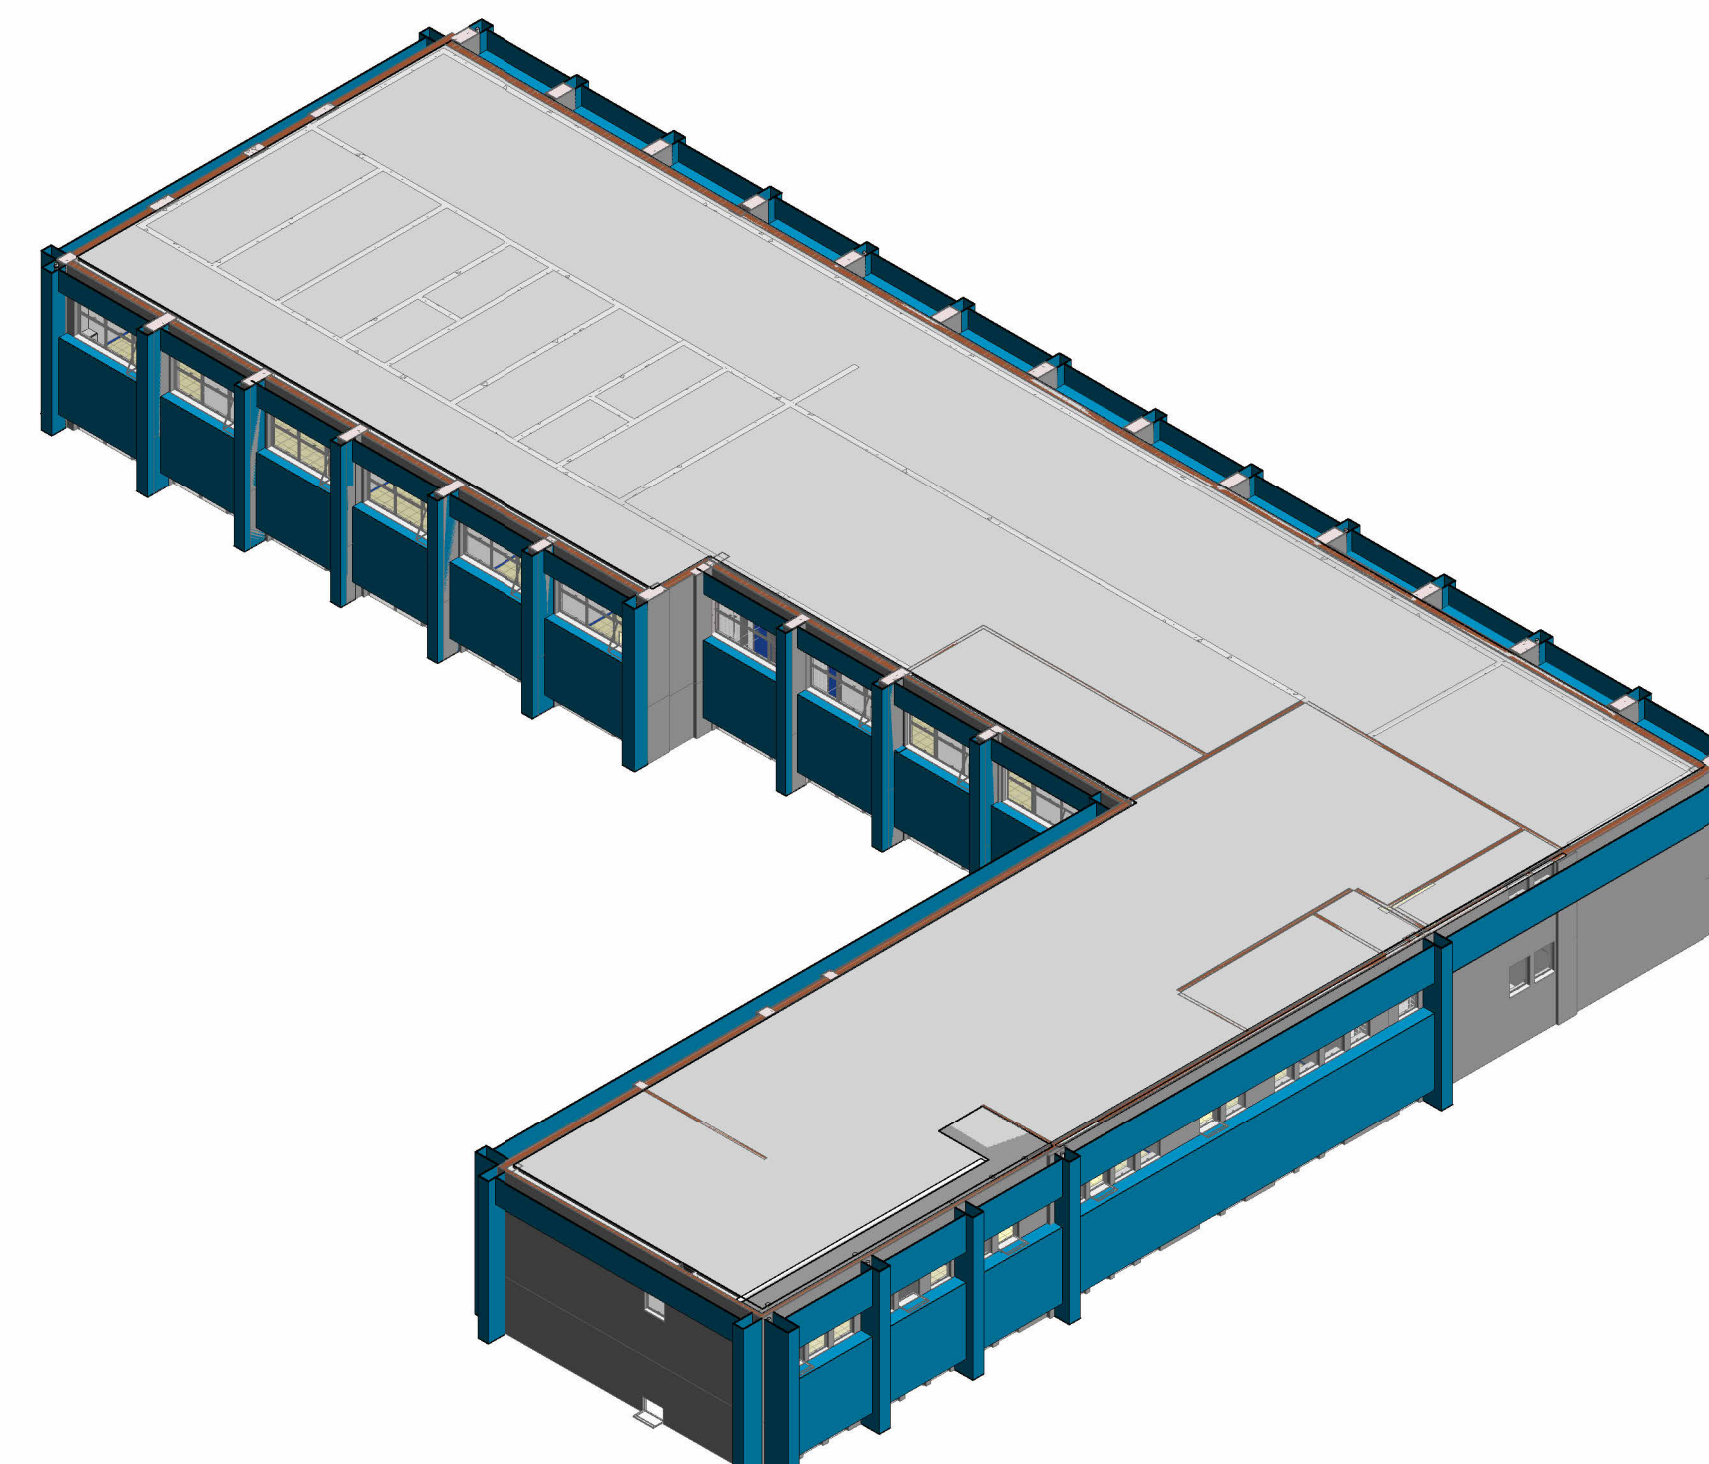

Ministério da Saúde		PROJETO / UNIDADE	
FIOCRUZ		PAVILHÃO ERNANI BRAGA	
Fundação Oswaldo Cruz		ENSP	
OBJETIVO	REFORMA	CHAVE	MANGUINHOS
Nº PROJETO	054	Nº DA META	2023.030
Nº PROJETO	054	Nº DA META	2023.030
TIPO DE PROJETO	TIPO DE PROJETO	TIPO DE PROJETO	TIPO DE PROJETO
ARQUITETURA	ARQUITETURA	ARQUITETURA	ARQUITETURA
TÍTULO DA FRANQUIA		FASE	
9 Pav-Steel Frame		ESTUDO PRELIMINAR	
COORDENADOR DA META		RESPONSÁVEL TÉCNICO	
CRISTINA RIBEIRO		CRISTINA RIBEIRO	
EQUIPE		CREACAU	
CRISTINA RIBEIRO / RODRIGO TORRES / RENATO ALVES		ARTIST	
DATA		ESCALA	
07/07/2023		As indicated	