



Detalhe D76
Escala 1 : 25

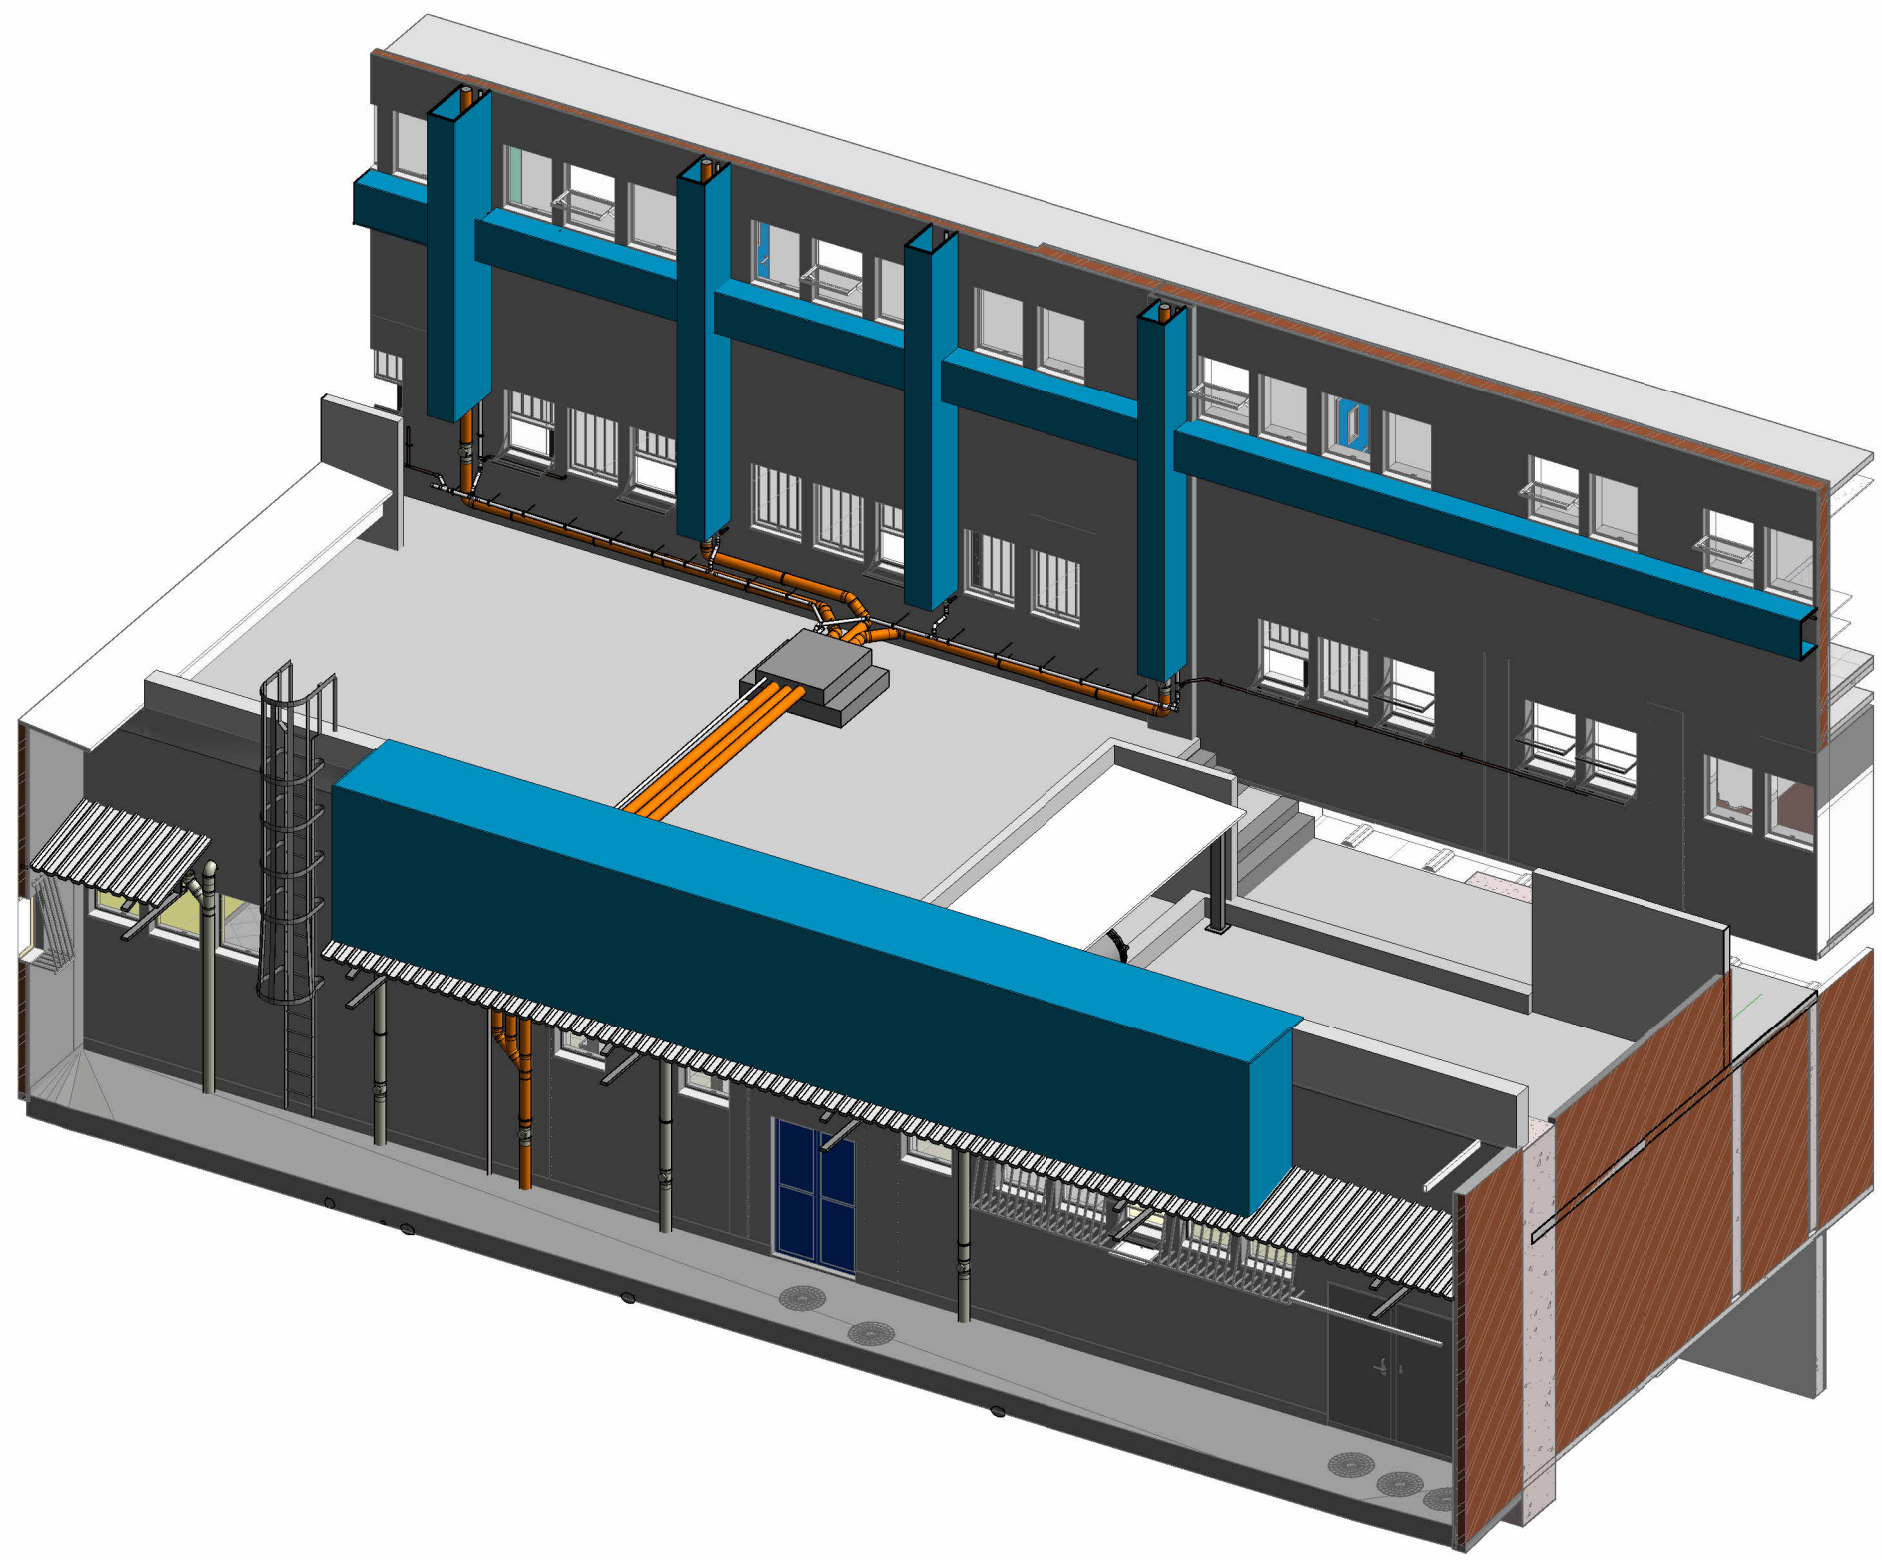


Detalhe D76-Perspectiva
Escala

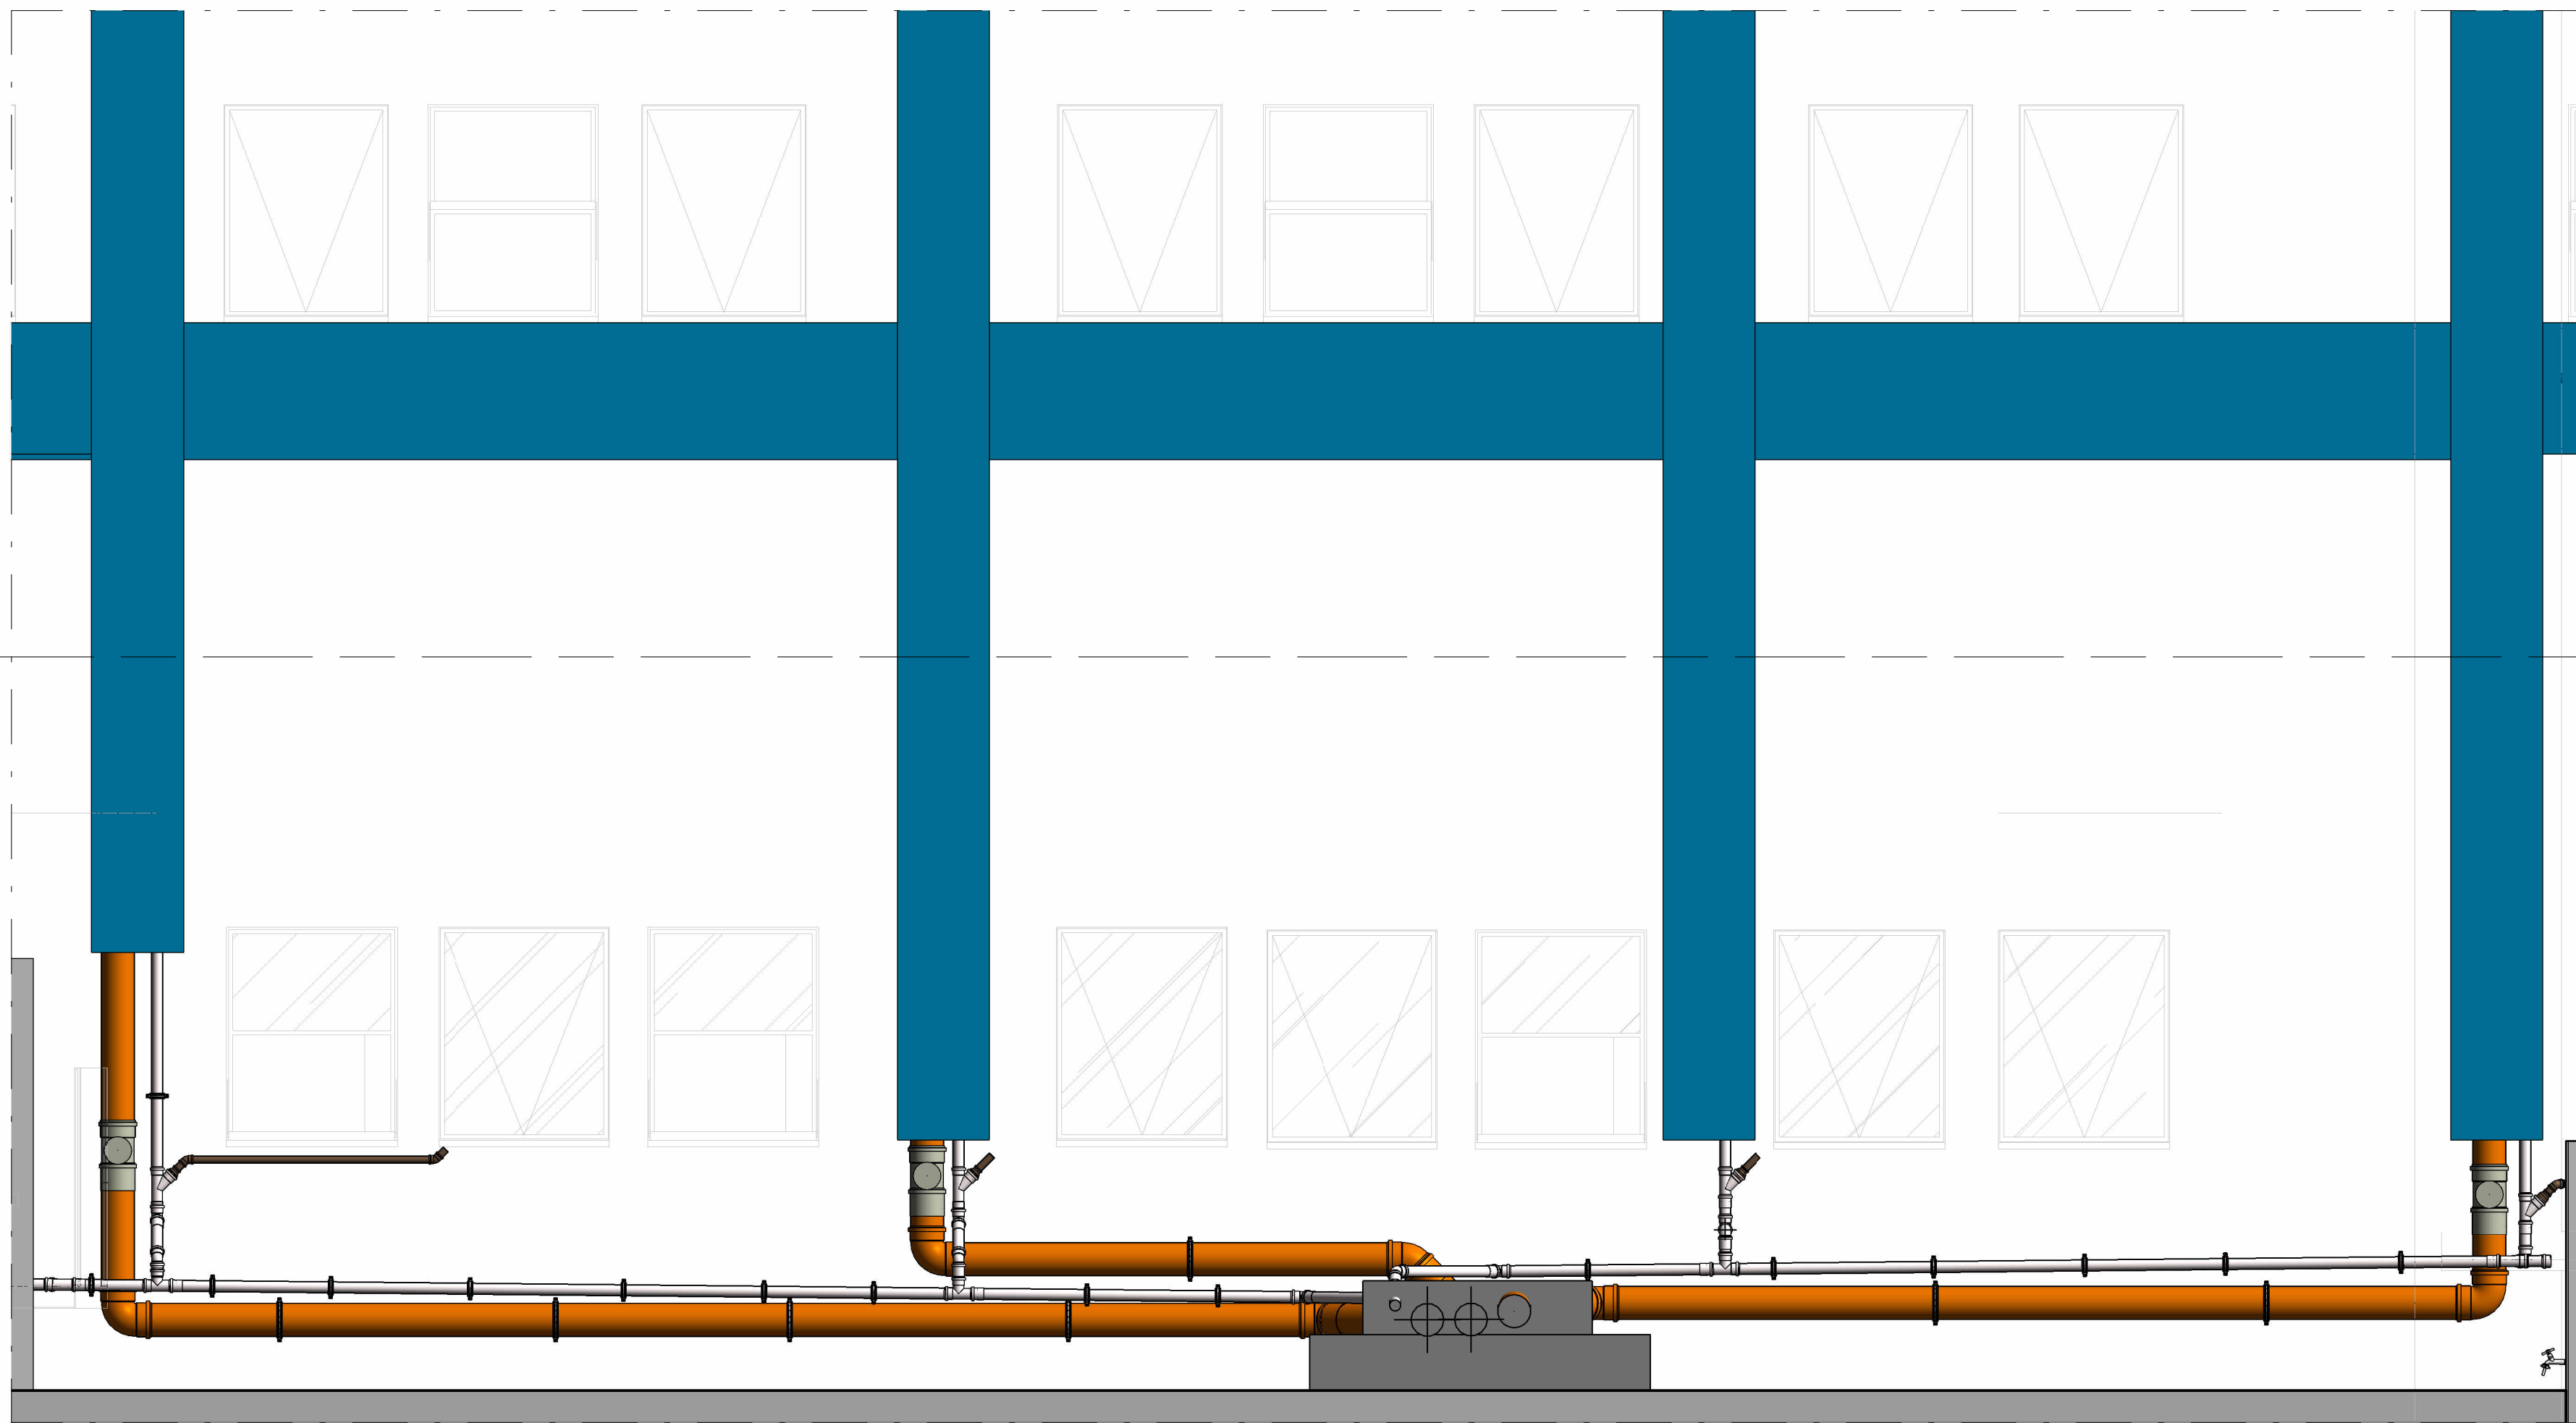


Detalhe D78
Escala 1 : 25




Detalhe D84
Escala 1 : 25

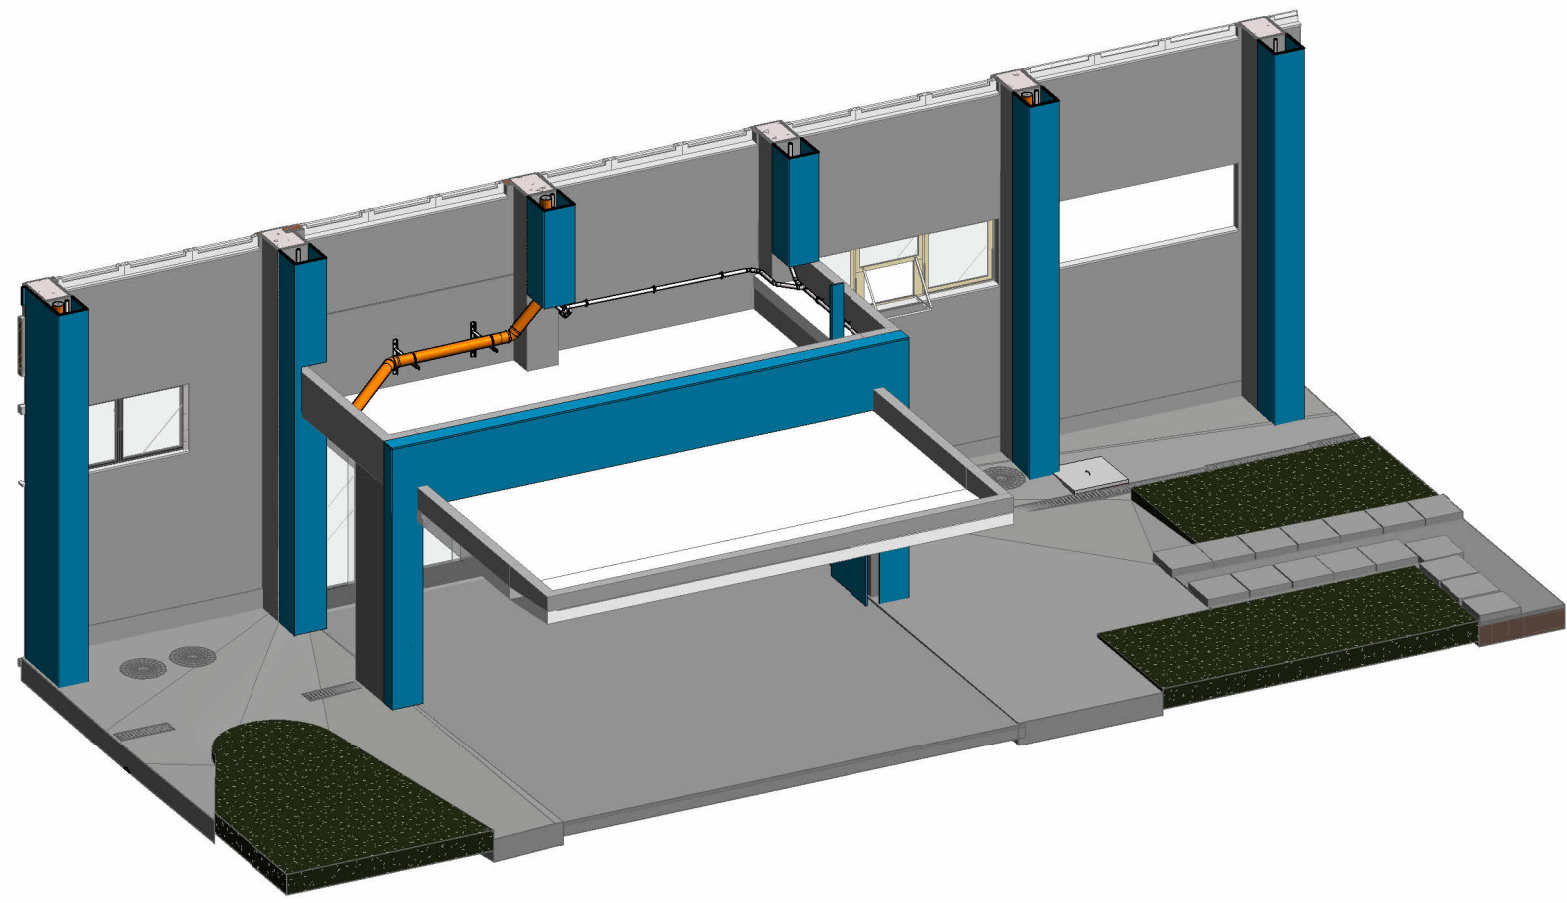


Detalhe D67-Perspectiva_
Escala

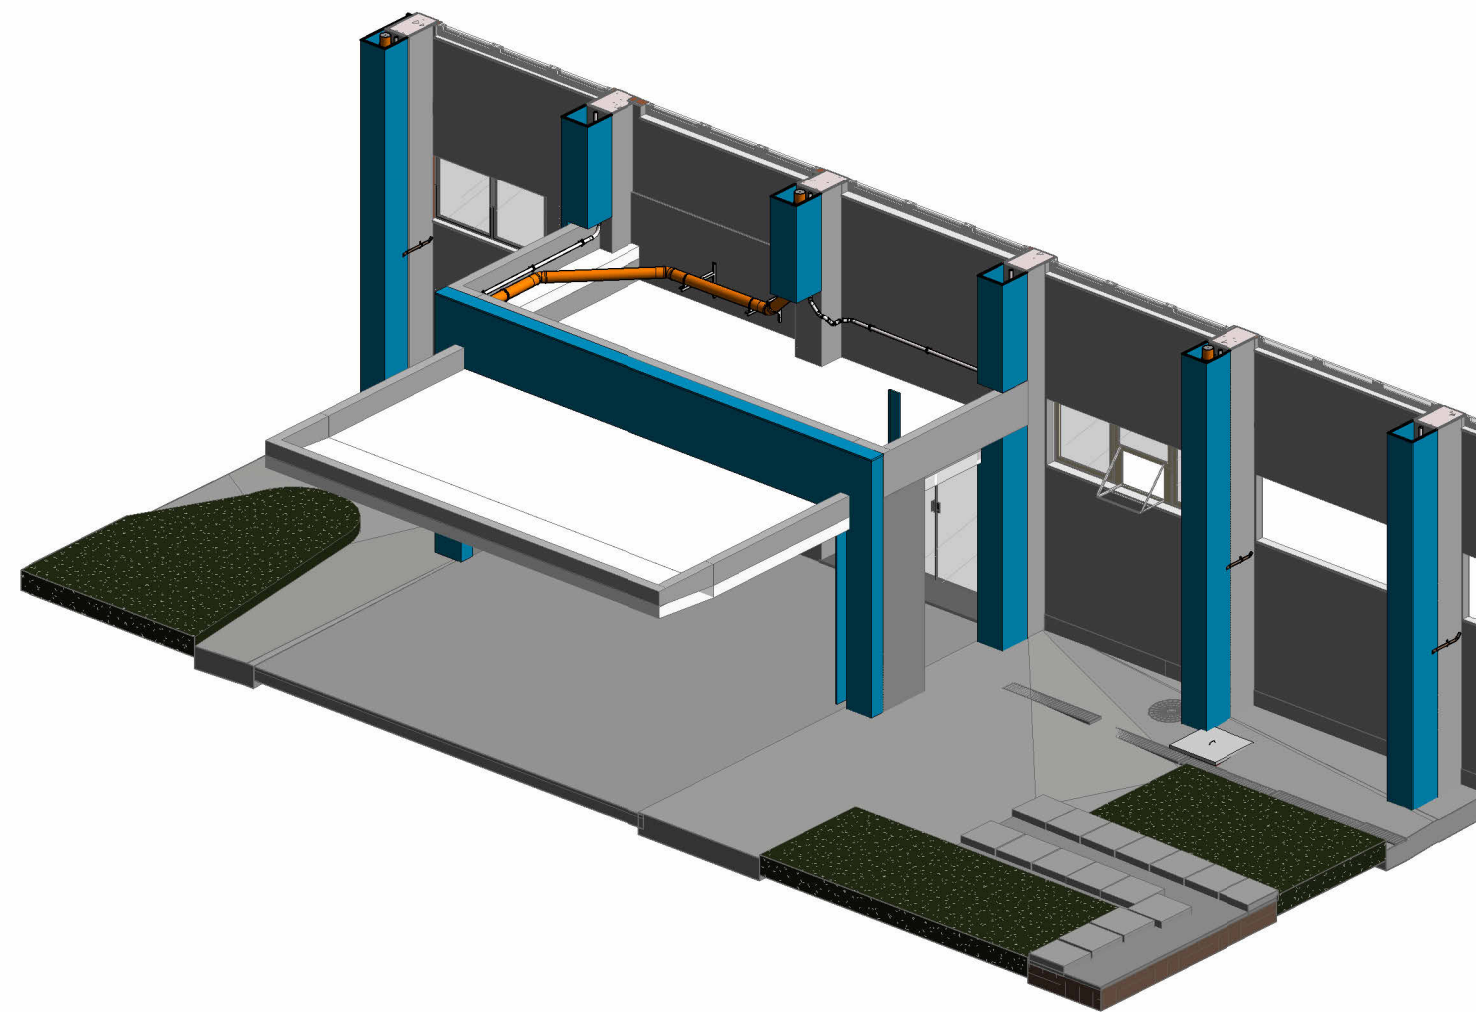


Detalhe D67-Perspectiva
Escala

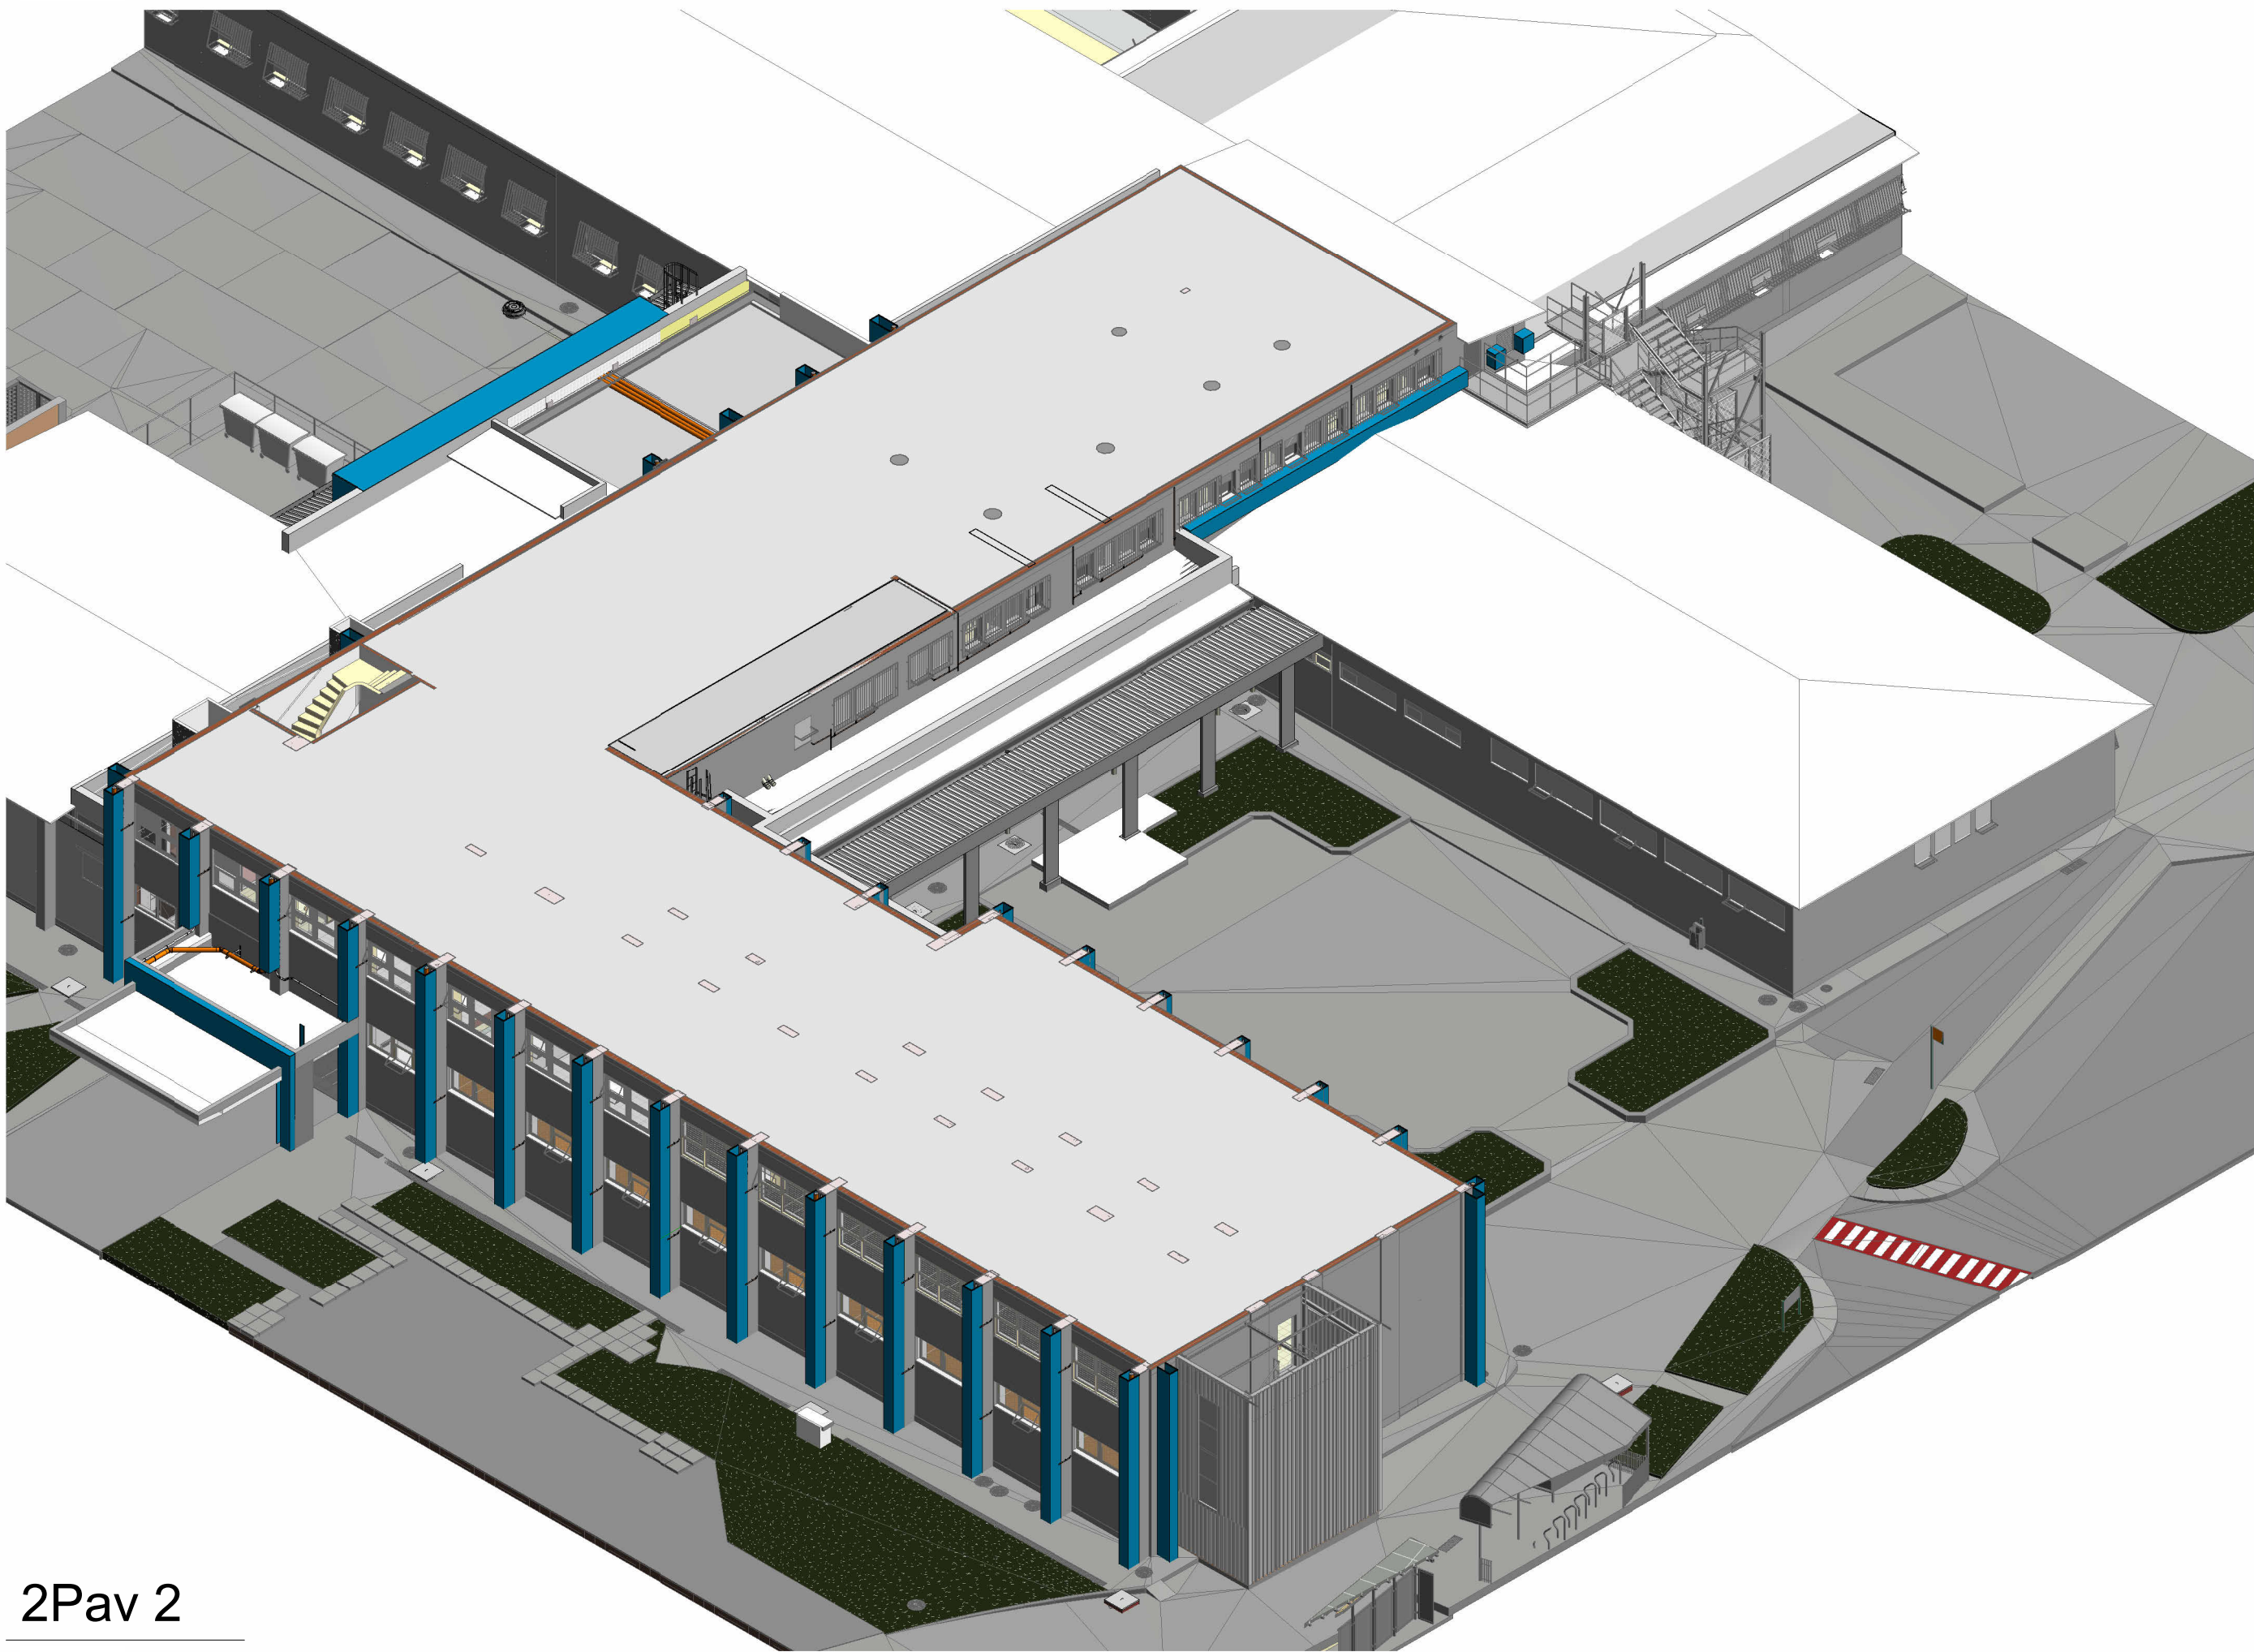

2Pav 2
Escala

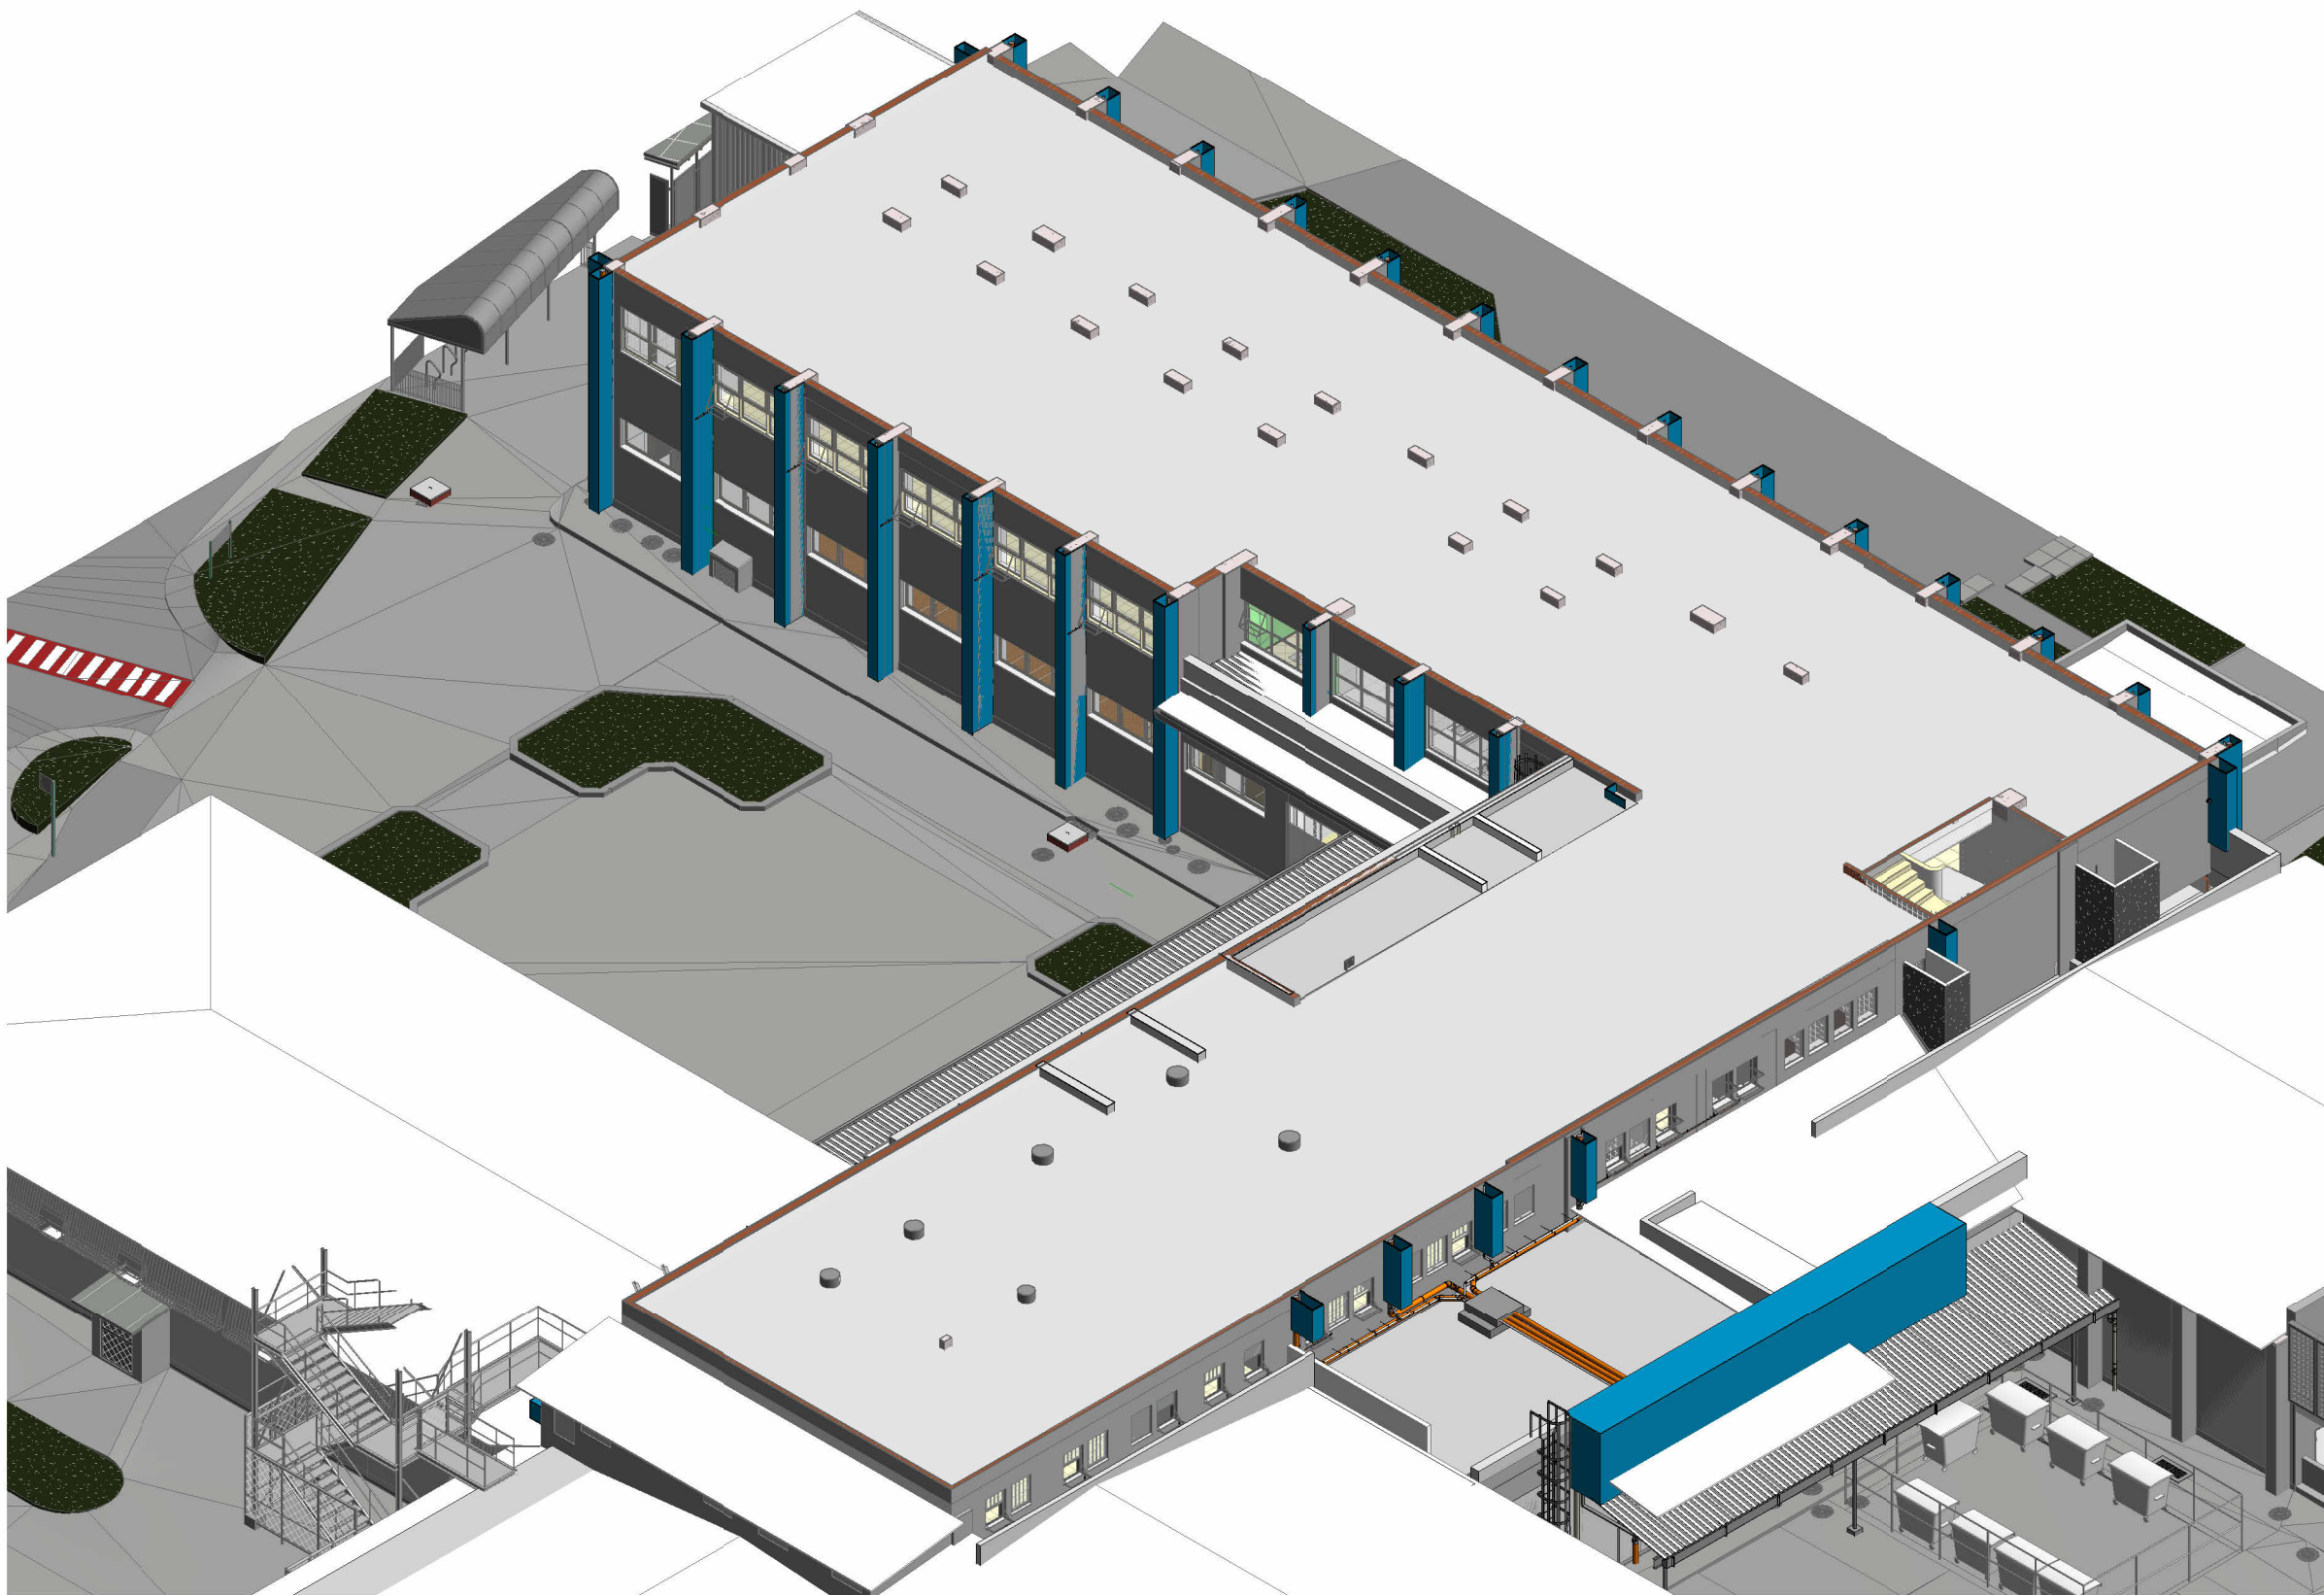

2Pav
Escala

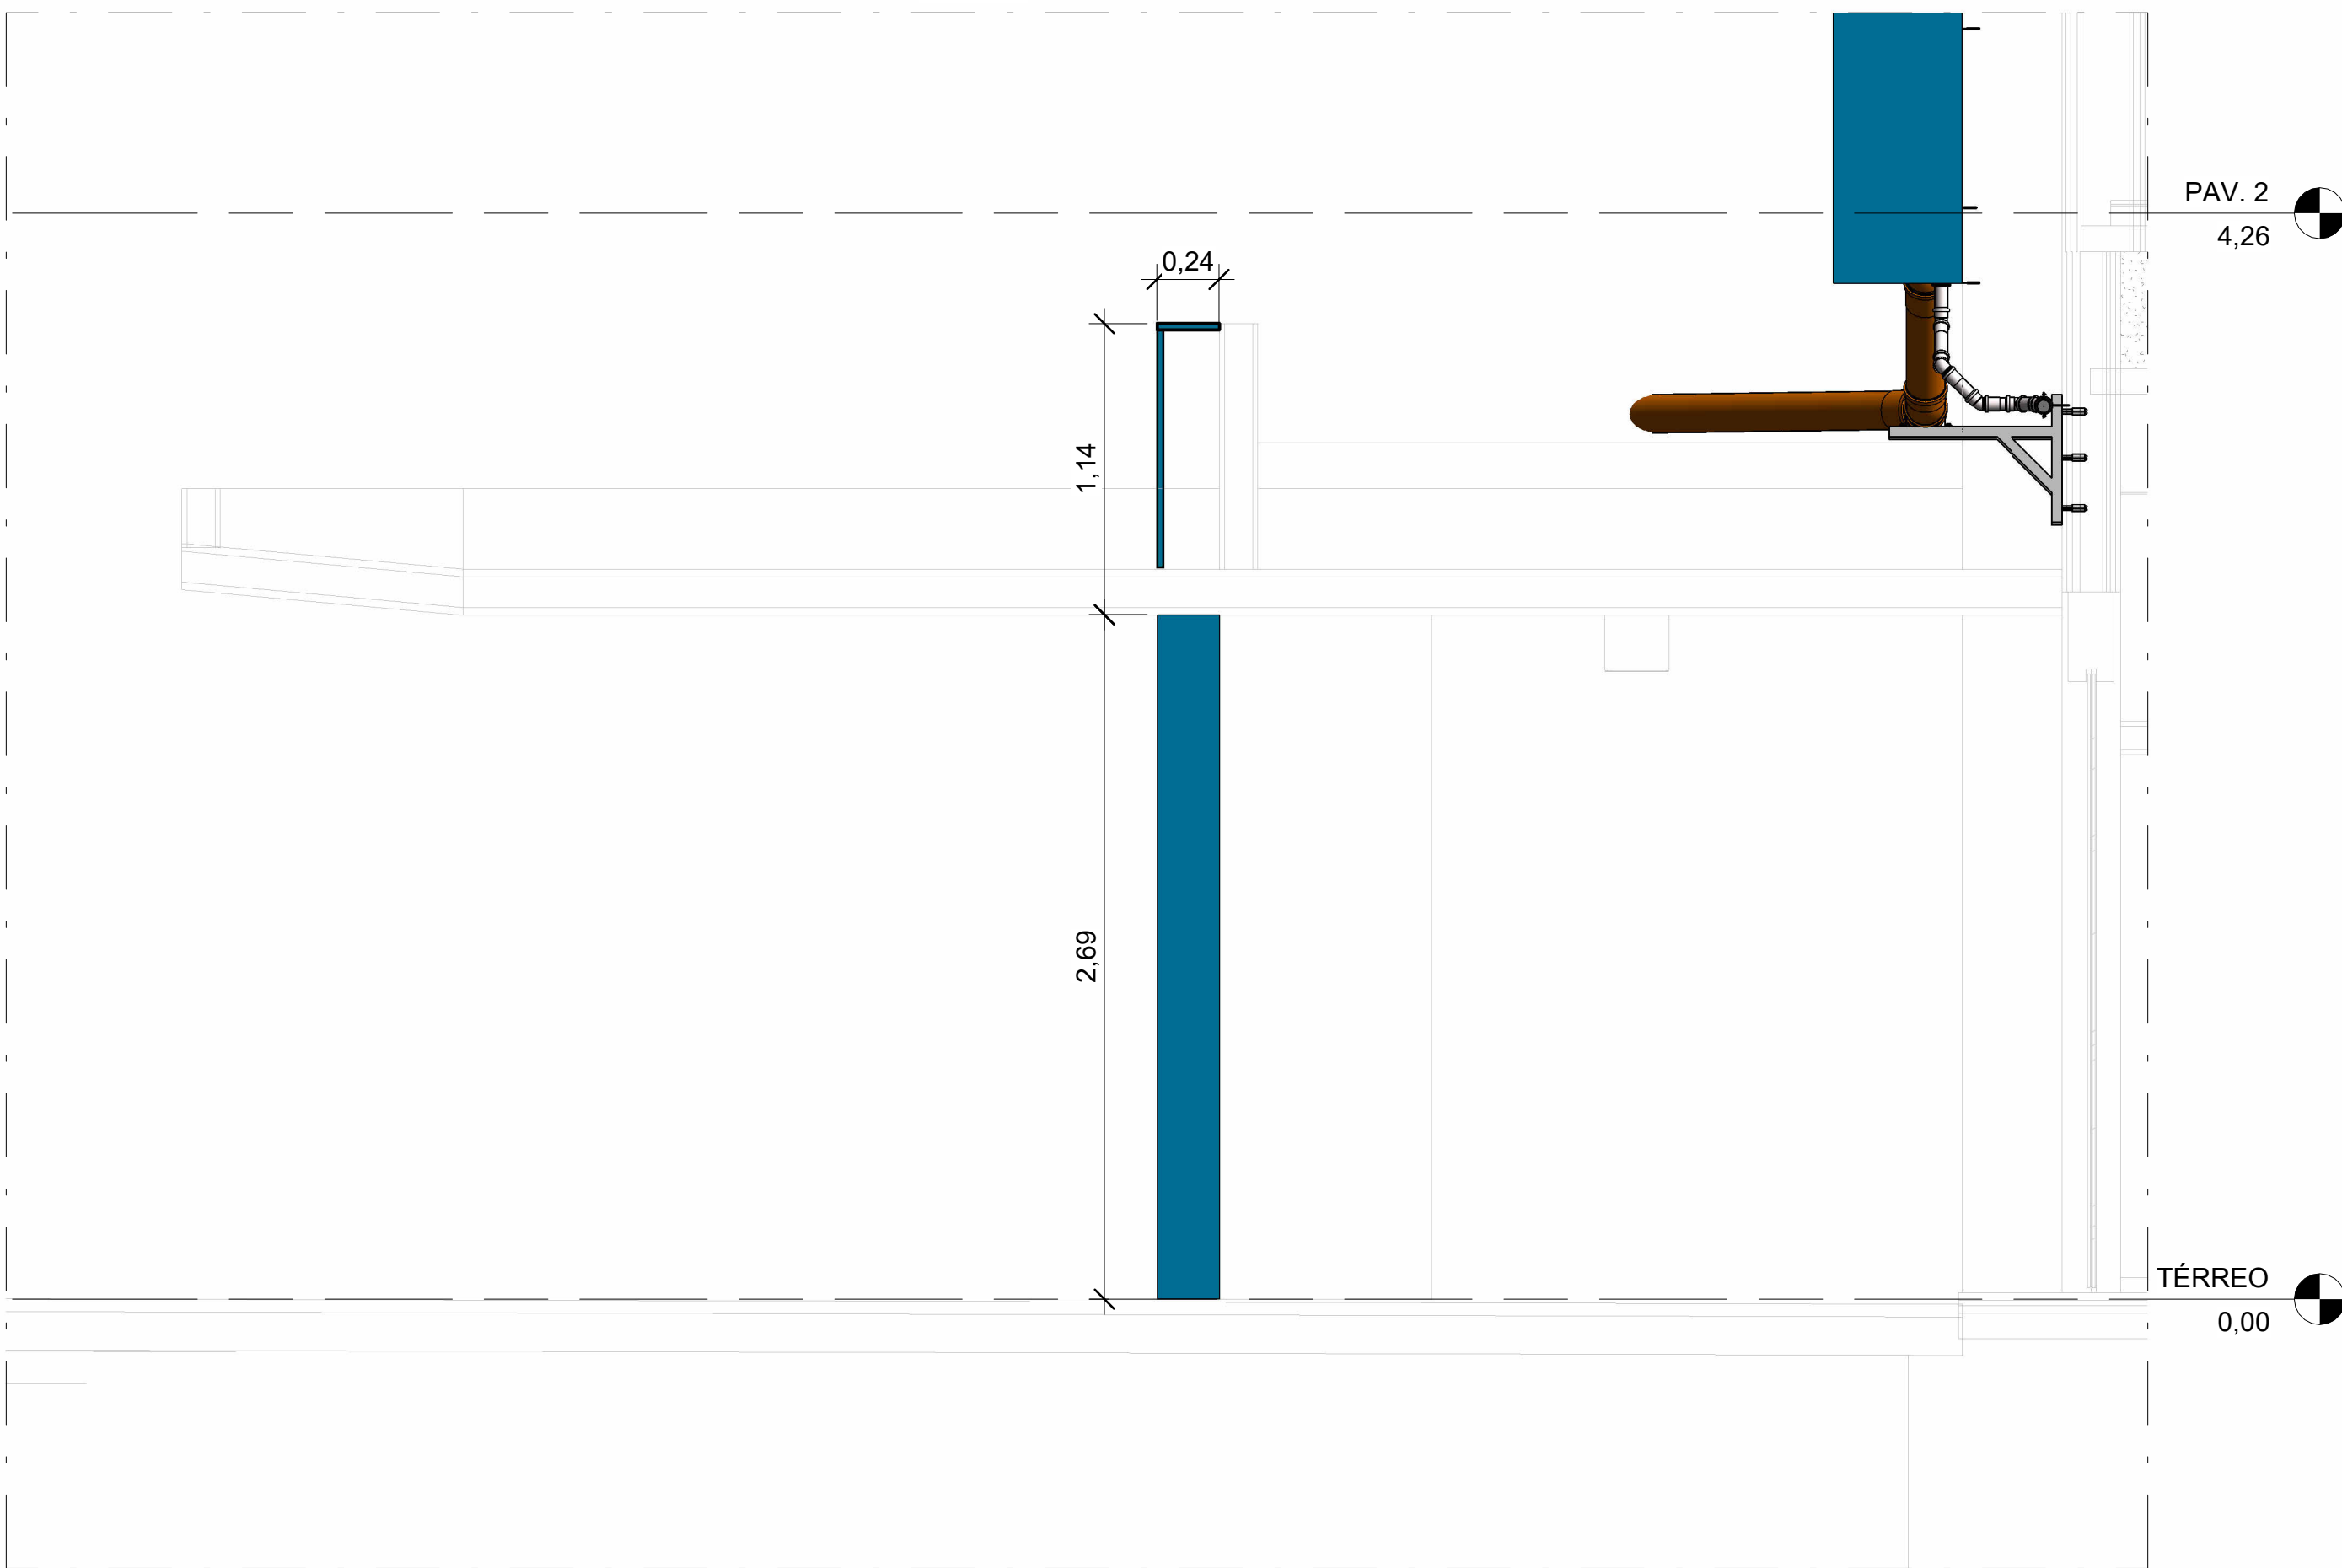

Detalhe D77
Escala 1 : 25

Ministério da Saúde		PROJETO / UNIDADE		PAVILHÃO ERNANI BRAGA	
FIOCRUZ		COCIC		ENSP	
OBJETIVO		CAMPO		SETOR	
REFORMA		MANGUINHOS		EDIFICAÇÃO	
Nº PROJETO		Nº DA META		Nº PRONÓSTICO	
054		2023.030		A05A37A	
TIPO DE PROJETO		DATA		07/07/2023	
ARQUITETURA		FASE		ESTUDO PRELIMINAR	
TÍTULO DA FRANQUIA		ESCALA		1 : 25	
COORDENADOR DA META		RESPONSÁVEL TÉCNICO		ARQUITETO	
CRISTINA RIBEIRO		CRISTINA RIBEIRO		ARTIST	
ESCAPE		CREACAU		ARTIST	
CRISTINA RIBEIRO / RODRIGO TORRES / RENATO ALVES					