


1 FORMA DO 4 TETO
ESCALA 1/50

NOTAS GERAIS


- 1 - CONCRETO ARMADO:
- 1.1 - COTAS PARA ESTRUTURA METÁLICA EM MILÍMETRO, PARA CONCRETO EM CENTÍMETRO E ELEVAÇÕES EM METROS, EXCETO ONDE INDICADO;
- 1.2 - GROUTEA A BASE DOS PILARES.
- 2 - ESTRUTURA METÁLICA:
- 2.1 - A MONTAGEM DA ESTRUTURA METÁLICA DEVERÁ ATENDER A NBR 8800:2008
- 2.2 - CHAPAS METÁLICAS EM AÇO ASTM A 36.
- 2.3 - PERFIS EM CHAPAS DOBRADAS, PERFIS ENRIJECIDOS Ue, DEVERÃO SER EXECUTADOS EM AÇO PATINÁVEL: (CORTEN, COR-TEM, USISAC41, SAC300, WS350, ...).
- 2.4 - SOLDAR COM ELETRODO REVESTIDO OK E7018-1 / OK E7018-G
- 2.5 - PROTEÇÃO COM PINTURA:
- 2.5.1 - APLICAR 1 DEMÃO DE PRIMER EPOX RICA EM ZINCO, 1 DEMÃO DE ESMALTE EPOXI E 1 DEMÃO DE ESMALTE POLIURETANO.
- 2.5.2 - PINTAR OS PERFIS INTERNMENTE ANTES DAS MONTAGENS DOS PILARES, VIGAS E TERÇAS.
- 2.6 - COSTURAR TODAS AS TELHAS ENTRE SI A CADA 500mm, COM PARAFUSO DE COSTURA 7/8 x 5/16, CONFORME ORIENTAÇÃO DO FABRICANTE.
- 2.7 - UTILIZAR PARAFUSADEIRA PARA CONSEGUIR REGULAR O TORQUE E PROTEGER AS TELHAS CONTRA DEFORMAÇÕES INDESEJÁVEIS.
- 2.8 - CHUMBADORES METÁLICOS ÂNCORA OU PARABOLT, EM HASTE ROSCADA OU DO TIPO PBA, ONDE INDICADO.
- 3 - FAZER INSPEÇÃO "IN LOCO" PARA DETERMINAÇÃO DA ESTRUTURA E FAZER AS ADAPTAÇÕES NECESSÁRIAS.
- 4 - ESTE PROJETO DEVERÁ SER EXECUTADO POR EMPRESA COM MESTRE DE OBRA DE CARREIRA.
- 5 - A ESTRUTURA METÁLICA DEVERÁ SER EXECUTADA POR EMPRESA ESPECIALIZADA, CAPAZ DE FAZER ADAPTAÇÕES NECESSÁRIAS NA OBRA.


OBS: ESTUDAR O PROJETO COM ANTECEDENCIA PARA CONHECE-LO E VERIFICAR POSSÍVEIS INCOMPATIBILIZAÇÕES COM INSTALAÇÕES EXISTENTES COMO REDES DE ESGOTO, ÁGUAS PLUVIAIS, ...

A CONTRATADA DEVERÁ VERIFICAR E INFORMAR SOBRE DIFERENÇAS E CONDIÇÕES NÃO PREVISTAS NESSE PROJETO, NÃO EXECUTAR QUANDO HOUVER DÚVIDAS E BUSCAR SOLUÇÕES ADEQUADAS À OBRA EXISTENTE.

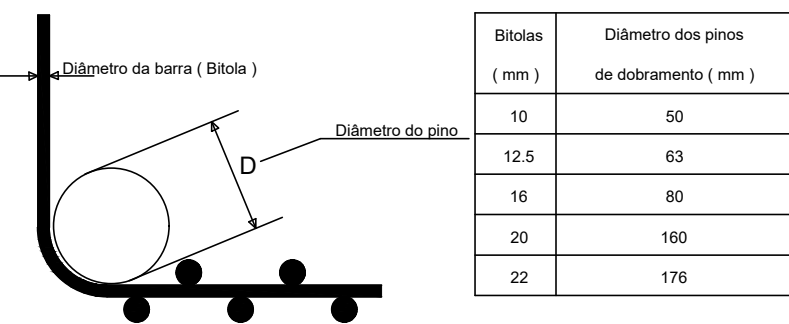

PLANTA CHAVE

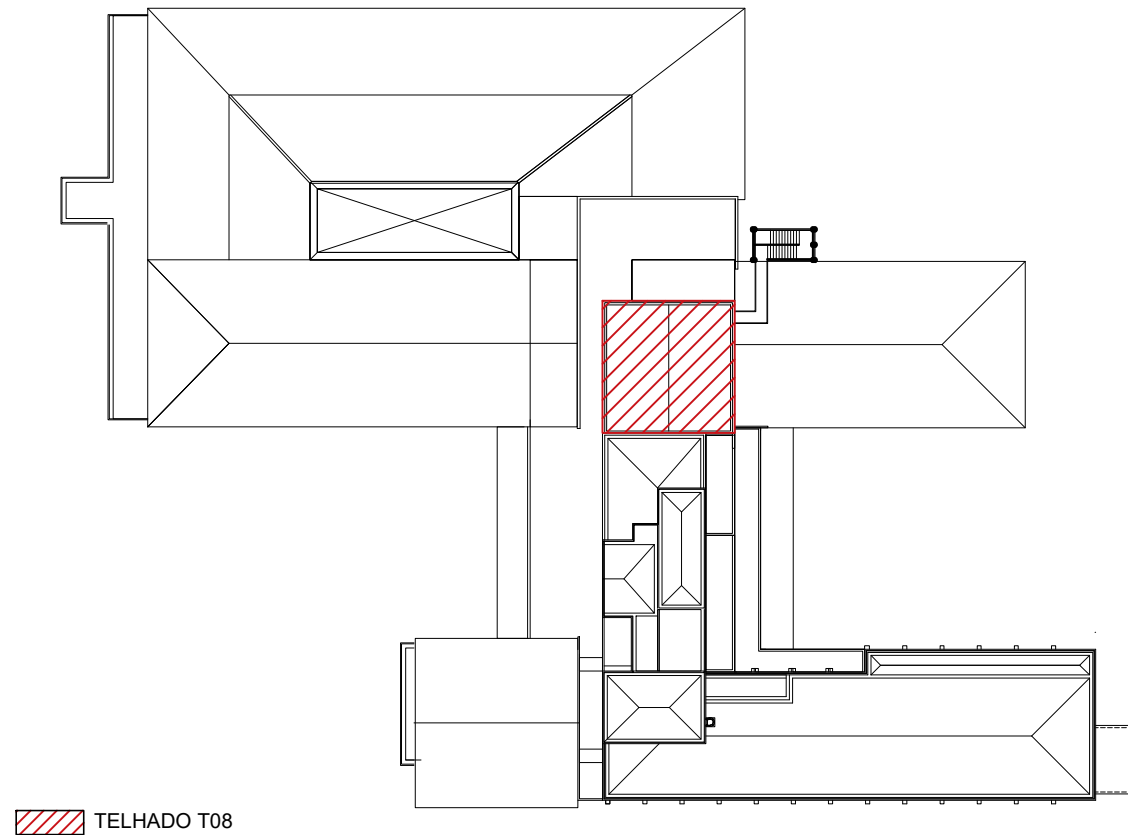

A		EMISSÃO INICIAL					08/03/2023
EMIS.	DESCRIÇÃO				REVISADO POR	RESP. TÉCNICO	DATA
 Ministério da Saúde FIOCRUZ Fundação Oswaldo Cruz		NOME DO PREDIO / ÁREA PAVILHÃO ERNANI BRAGA ENSP					
OBJETIVO REFORMA		CAMPUS RIO DE JANEIRO		SETOR EDIFICAÇÃO			
Nº PREDIO 054		Nº DA META 2023.030		O.E. / O.R. 2023.05.31.01		Nº PRANCHA C054A49A.dwg	
TIPO DE PROJETO / SUBTIPO DE PROJETO ESTRUTURA/ METÁLICA				FASE EXECUTIVO			
TÍTULO DA PRANCHA COBERTURA DA ENSP - TELHADO T08 FORMA DO PISO (5 PAVTO)						DATA 08/03/2023	
COORDENADOR DA META MARIA CRISTINA RIBEIRO SINVALDO AMOZÉS				RESPONSÁVEL TÉCNICO PELO PROJETO CREA/CAU 1993101092		ESCALA INDICADA	
EQUIPE DO PROJETO Sinvaldo Amozés, Anderson Gonçalves				ART/RRT -			

EST-001

EST-001