



1 CORTE 2-2 - QUADROS ELÉTRICOS
ESCALA 1/50

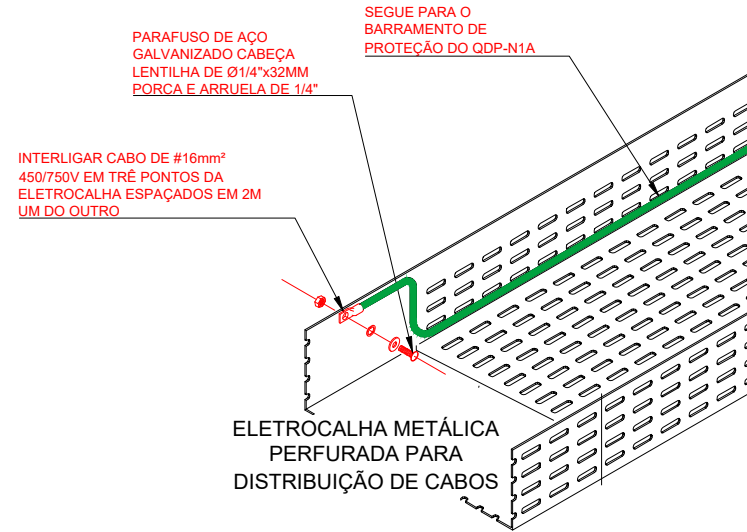

3 DETALHE 02
ESCALA 1/50



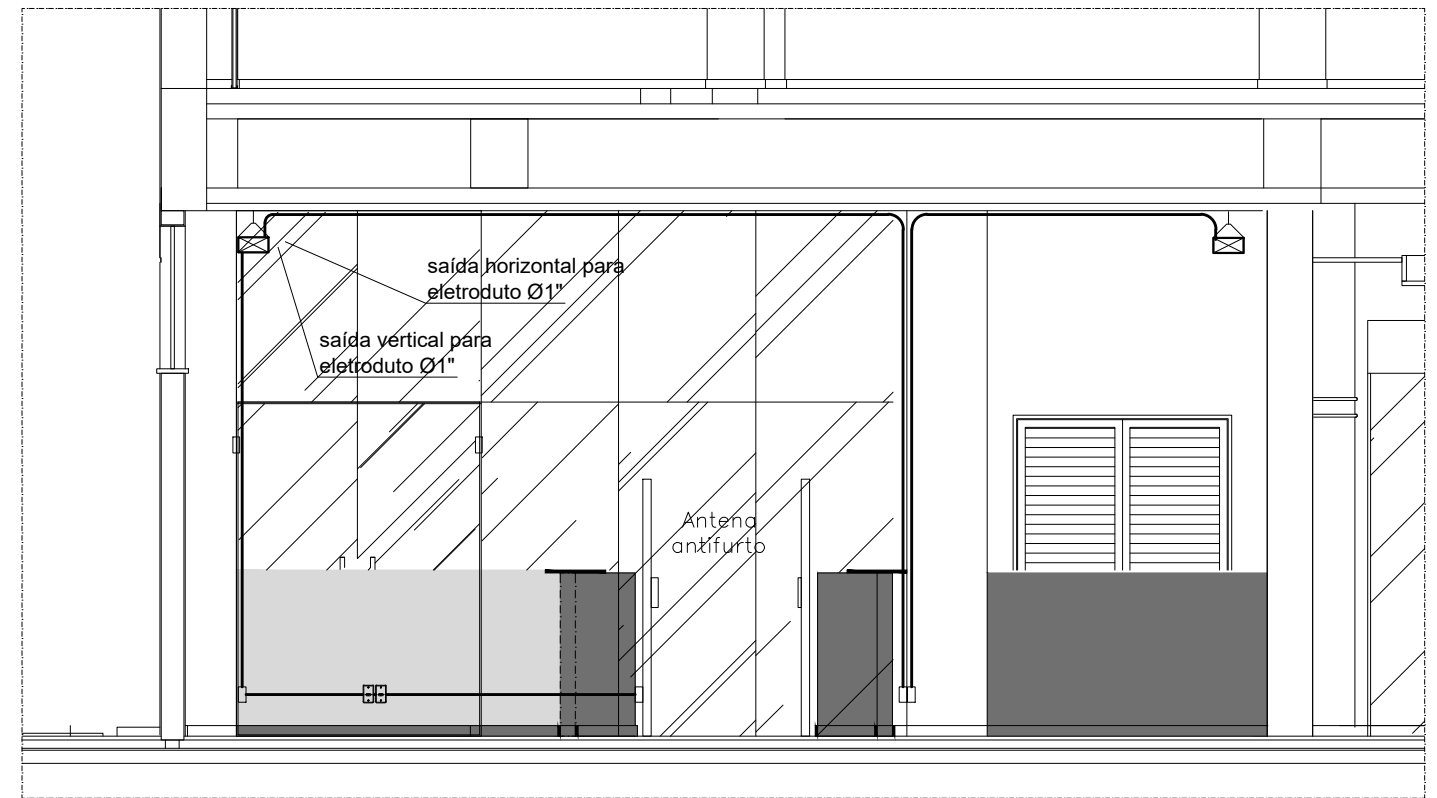


2 CORTE 3-3 - DETALHE INSTALAÇÃO PARA ANTENA ANTIFURTO
ESCALA 1/50


INSTALAÇÃO DE QUATRO BOTOEIRAS LIGA + QUATRO BOTOEIRA DESLIGA, BOTOEIRA DE EMERGÊNCIA, PLACAS DE IDENTIFICAÇÃO E SINALEIROS VERMELHO E VERDE NA PORTA DO QUADRO ELÉTRICO

INSTALAÇÃO DE CONTATORES MODULARES, BARRAMENTOS TIPO PENTE DIN, BLOCOS DE DISTRIBUIÇÃO, DISJUNTOR PARA OS DPS, REARRANJO DOS COMPONENTES EXISTENTES PARA ACIONAMENTO AUTOMÁTICO DAS CARGAS DE AR CONDICIONADOS


RETROFIT DO QUADRO EXISTENTE - QDAC-1

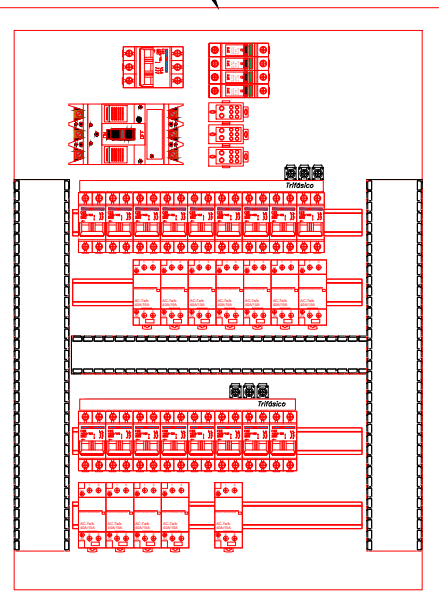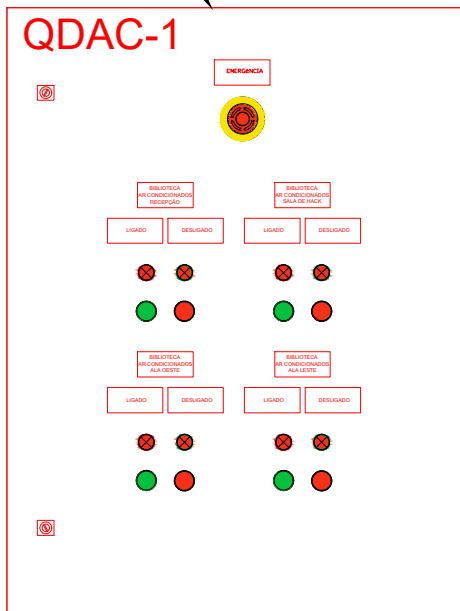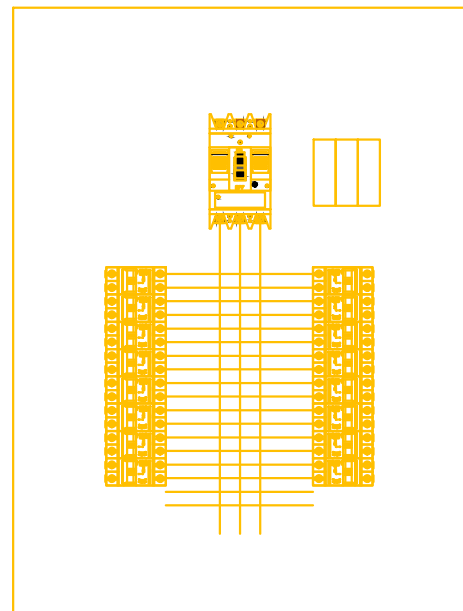


7 DETALHE 01
ESC.: 1:20

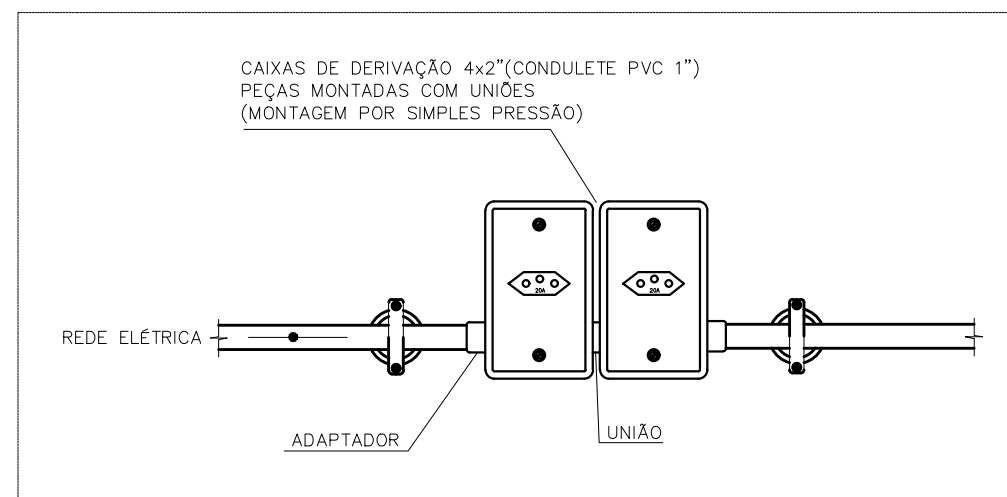

5 DETALHE INSTALAÇÃO DE TOMADAS
S/ ESCALA

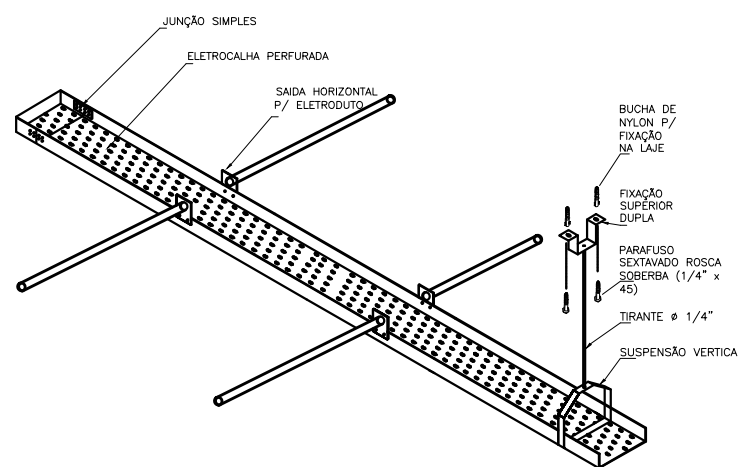

4 DETALHE INSTALAÇÃO ELETROCALHA
S/ESCALA

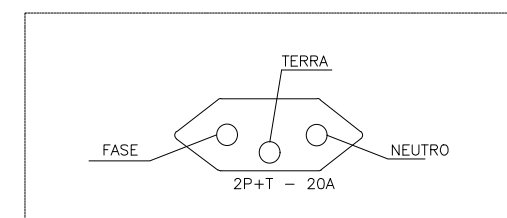

6 POLARIZAÇÃO DAS TOMADAS
S/ ESCALA

A	EMIÇÃO INICIAL (ADEQUADO CONFORME NOVO CONTRATO)	MÁRCIO PEREIRA	MÁRCIO PEREIRA	07/06/2023
	EMIS.	DESCRIÇÃO	REVISADO POR	RESP. TÉCNICO
Ministério da Saúde FIOCRUZ Fundação Oswaldo Cruz		NOME DO PRÉDIO / ÁREA PAVILHÃO ERNANI BRAGA PRÉDIO DA ENSP		
OBJETIVO REFORMA		CAMPUS MANGUINHOS	SETOR PAVIMENTO	
Nº PRÉDIO 054	Nº DA META 2023.030	O.E. / O.R. 2023.05.26.01	Nº PRANCHA E054A153A	
TIPO DE PROJETO / SUBTIPO DE PROJETO ELÉTRICA / BAIXA TENSÃO		FASE EXECUTIVO		
TÍTULO DA PRANCHA CORTES E DETALHES - TÉRREO BIBLIOTECA				DATA 07/06/2023
COORDENADOR DA META CRISTINA RIBEIRO		RESPONSÁVEL TÉCNICO MÁRCIO PEREIRA	CREA/CAU 042.924.027-95	ART/RRT CFT2302649082
EQUIPE CRISTINA RIBEIRO, MÁRCIO PEREIRA				

ELE-003