

PLANTA DE REFERÊNCIA

E054A166A.DWG - DEMOLIÇÕES NA FACHADA 4 E INSTALAÇÕES DO TELHADO T11.

- NOTAS
- 1 - ESTES SERVIÇOS SÃO NECESSÁRIOS PARA REALIZAR AS DEMOLIÇÕES DAS INSTALAÇÕES NA FACHADA 4.

2 - O QUADRO QDF-02 DO 4º PAVIMENTO É ALIMENTADO PELO CIRCUITO Nº 45 DO QGBTN ANTIGO, LOCALIZADO NA ETG-09, QUE FICA NO TÉRREO DA EDIFICAÇÃO.

3 - A ALIMENTAÇÃO ELÉTRICA DESTES QUADROS, DEVERÁ SER TRANSFERIDA PARA O QGBTN-A UTILIZANDO OS CONDUTORES EXISTENTES, QUE SERÃO RECONDIÇÃOADOS SOBRE O FORRO E CONECTADOS AO QUADRO.


4 - O QUADRO ELÉTRICO QDF-06 DEVERÁ SER INTEGRALMENTE RETIRADO E ENTREGUE À EQUIPE DE FISCALIZAÇÃO DA FIDUCIARIZ.

5 - TODOS OS CABOS ELÉTRICOS QUE PASSAM NOS ELÉTROTUTOS INDICADOS, DEVERÃO SER RECOLHIDOS EM SUA TOTALIDADE E ENTREGUES À EQUIPE DE FISCALIZAÇÃO DA FIDUCIARIZ.


6 - OS DISJUNTORES DE POSIÇÃO Nº 19 E 45 DO QGBTN ANTIGO DA ETG-09 DEVERÃO SER DESATIVADOS, APÓS O RECOLHIMENTO DOS CABOS.



1 PLANTA BAIXA 4º PAVIMENTO

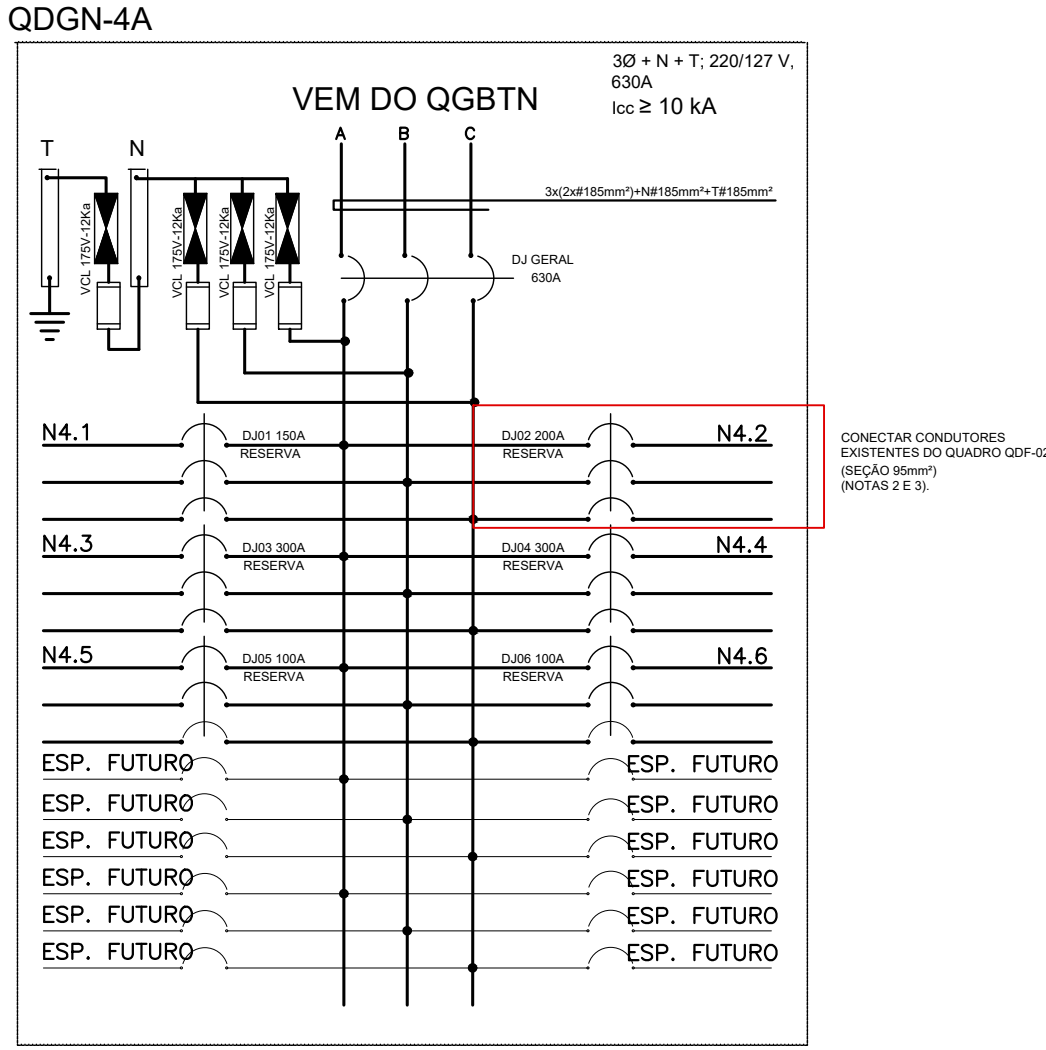

2 QUADRO ELÉTRICO QDGN-4A

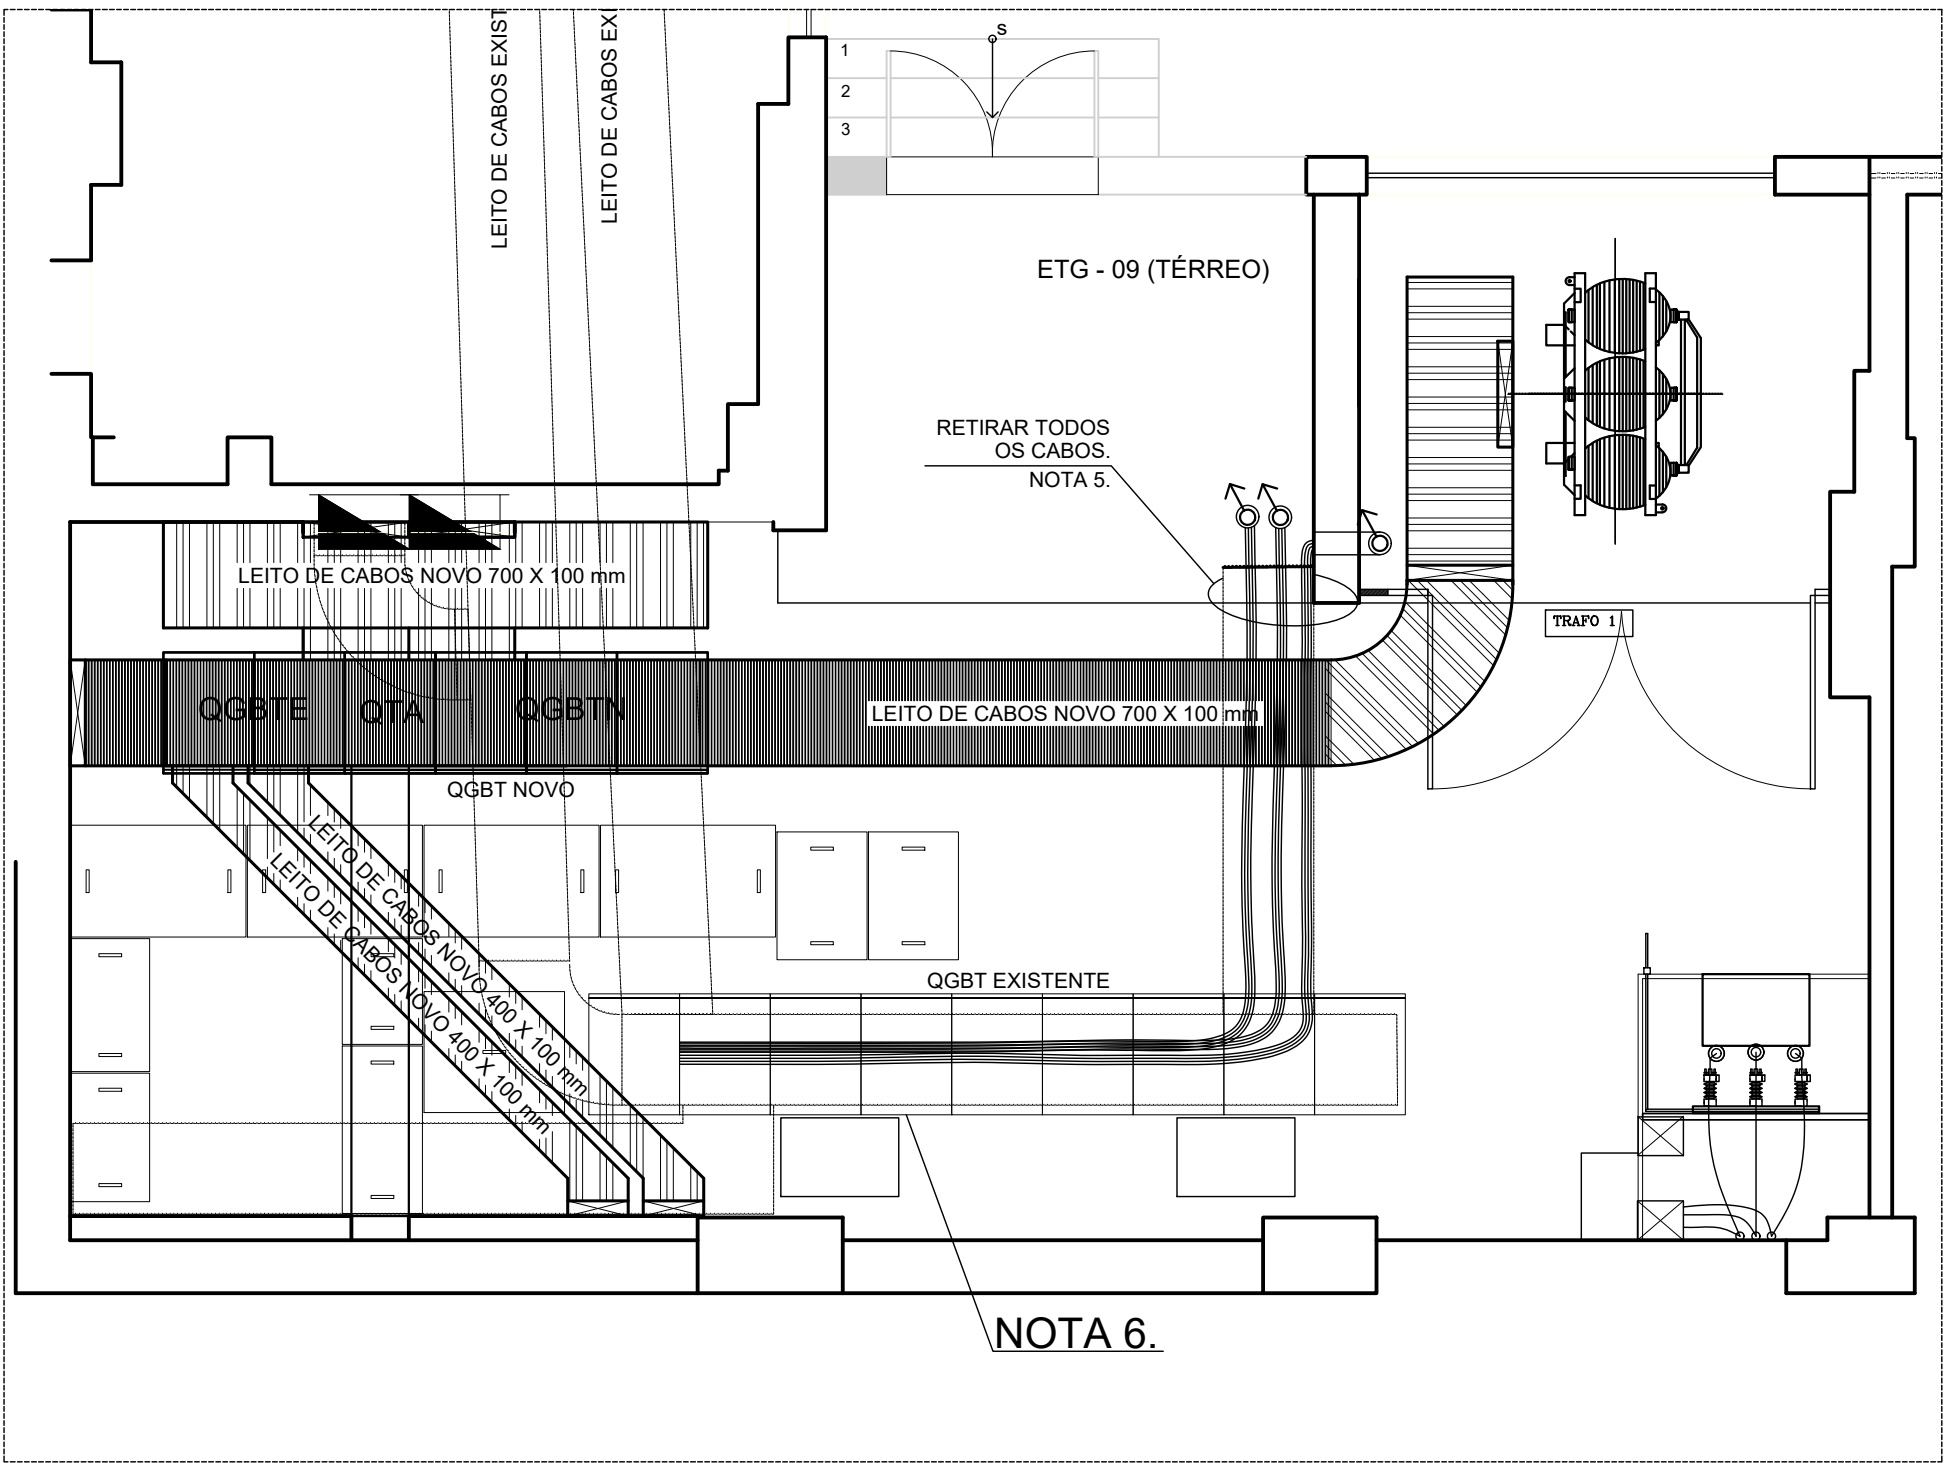

3 SUBESTAÇÃO ETG 09

A		EMISSÃO INICIAL		S. NASCIMENTO	S. NASCIMENTO	31/05/2023		
EMIS	DESCRIÇÃO			REVISADO POR	RESP. TÉCNICO	DATA		
 Ministério de Saúde FIDUCIARIZ Fundação Crescer Criança		 NOME DO PROJETO / AVIA PAVILHÃO ERNANI BRAGA ENSP		EDIFICAÇÃO				
OBJETIVO		CAMPUS					SETOR	
REFORMA		MANGUINHOS					EDIFICAÇÃO	
Nº PROJETO		Nº DATA		CSE / Q.B.		Nº FRANCHA		
054		2023.030		2023.05.30.12		E054A166A.DWG		
TÍTULO DO PROJETO		TÍTULO DO PROJETO		FASE		EDIFICAÇÃO		
ELÉTRICA		ELÉTRICA		EXECUTIVO				
PLANTA BAIXA 4º PAVIMENTO		TRANSFERÊNCIA DE CIRCUITO		DATA				
COORDENADOR DA META		RESPONSÁVEL TÉCNICO		ESCALA		EDIFICAÇÃO		
CRISTINA RIBEIRO		SIMIANA NASCIMENTO		INDICADA				
EQUIPE		ORÇAMENTO		ARTIST				
M. MARTINELLI		2013104072						

ELE-004