URB-003

COORDENADAS UETA	NATHALIA PAIVA	RESPONSÁVEL TÉCNICO	CREA/CAU
CRISTIANA RIBEIRO	A2252341	A2252341	00A2252341
TÍTULO DA PRANCHA			DATA
TRECHO 1B			30/06/2023
URBANISMO			ESCALA
TIPO DE PROJETO / SUBTIPO DE PROJETO		FASE	EXECUTIVO
054	2023.06.07.01	2023.030	U054A54A.DWG
Nº PRANCHA	Nº DA OBRA	D.E. / O.S.	

AUTOR(ES)		CAMPUS	
REDIMENS.INST.	MANGUINHOS		
Nome do Responsável Técnico		Nº do Registro no Conselho	
FIGUEIRA			
Nome do Responsável Técnico		Nº do Registro no Conselho	
PAVILHÃO ERNANI BRAGA - ENSP			
Nome do Projeto / Área			

EMIS.	DESCRIÇÃO	RELVISADO POR	RESP. TÉCNICO	DATA
A	EMISSÃO INICIAL	NATHALIA PAIVA	NATHALIA PAIVA	27/06/2023

NOTAS

1 - TODAS AS MEDIDAS DEVERÃO SER CONFERIDAS NO LOCAL.

2 - O MATERIAL A SER MOVIMENTADO DEVERÁ SER LIMPO, SECO E LIVRE DE TODO E QUALQUER MATERIAL ORGÂNICO, E DISTRIBUÍDO OU GUARDADO DE ACORDO COM A ORIENTAÇÃO DA FISCALIZAÇÃO.

3 - A ESPECIFICAÇÃO E PARTE INTEGRANTE DO PROJETO.

4 - EM CASO DA IMPREVISÃO DA TOPOGRAFIA OS NÍVEIS DEVERÃO SER REVERIFICADOS E REVISADOS NO LOCAL.

5 - A INSTALAÇÃO DOS PISOS TÁTEIS DE ALERTA E DIRECIONAL DEVERÁ SEGUIR AS ORIENTAÇÕES DA NBR 9050.
- O PISO TÁTIL DIRECIONAL NÃO PODERÁ SER INTERROMPIDO POR OBSTÁCULOS.
- O PISO TÁTIL DEVERÁ SER TOTALMENTE NIVELADO COM A PAVIMENTAÇÃO ADJACENTE.
- EM TRAVESSIAS DE PEDESTRES, O PISO TÁTIL DE ALERTA DEVERÁ SER INSTALADO A UMA DISTÂNCIA DE NO MÍNIMO 50CM DO MEIO-FIO.

6 - TODAS AS CAIXAS DE REDES DE INFRAESTRUTURA LOCALIZADAS NAS ÁREAS CUJA PAVIMENTAÇÃO SERÁ EXECUTADA
- EM MADEIRA DE DIREÇÃO DO PISO TÁTIL DIRECIONAL, SEGUIR O DESENHO E OS NÍVEIS INDICADOS EM PLANTA BAIXA

DESENHO DAS JUNTAS: CONFORME PAGINAÇÃO PROPOSTA. ALEM DA ESTAMPAGEM DAS SIGLAS DE IDENTIFICAÇÃO DAS NESMAS ATRAVÉS DE CARIMBOS COM 150X70MM (cm) E EMP DE PROFUNDIDADE.

LEGENDA
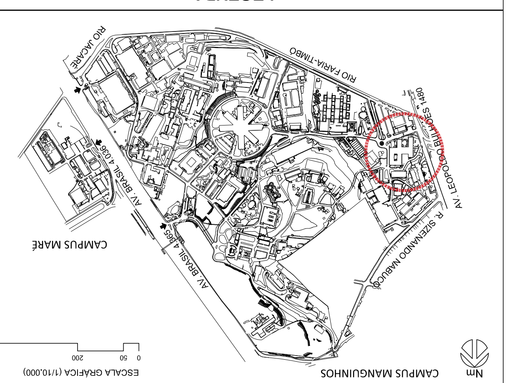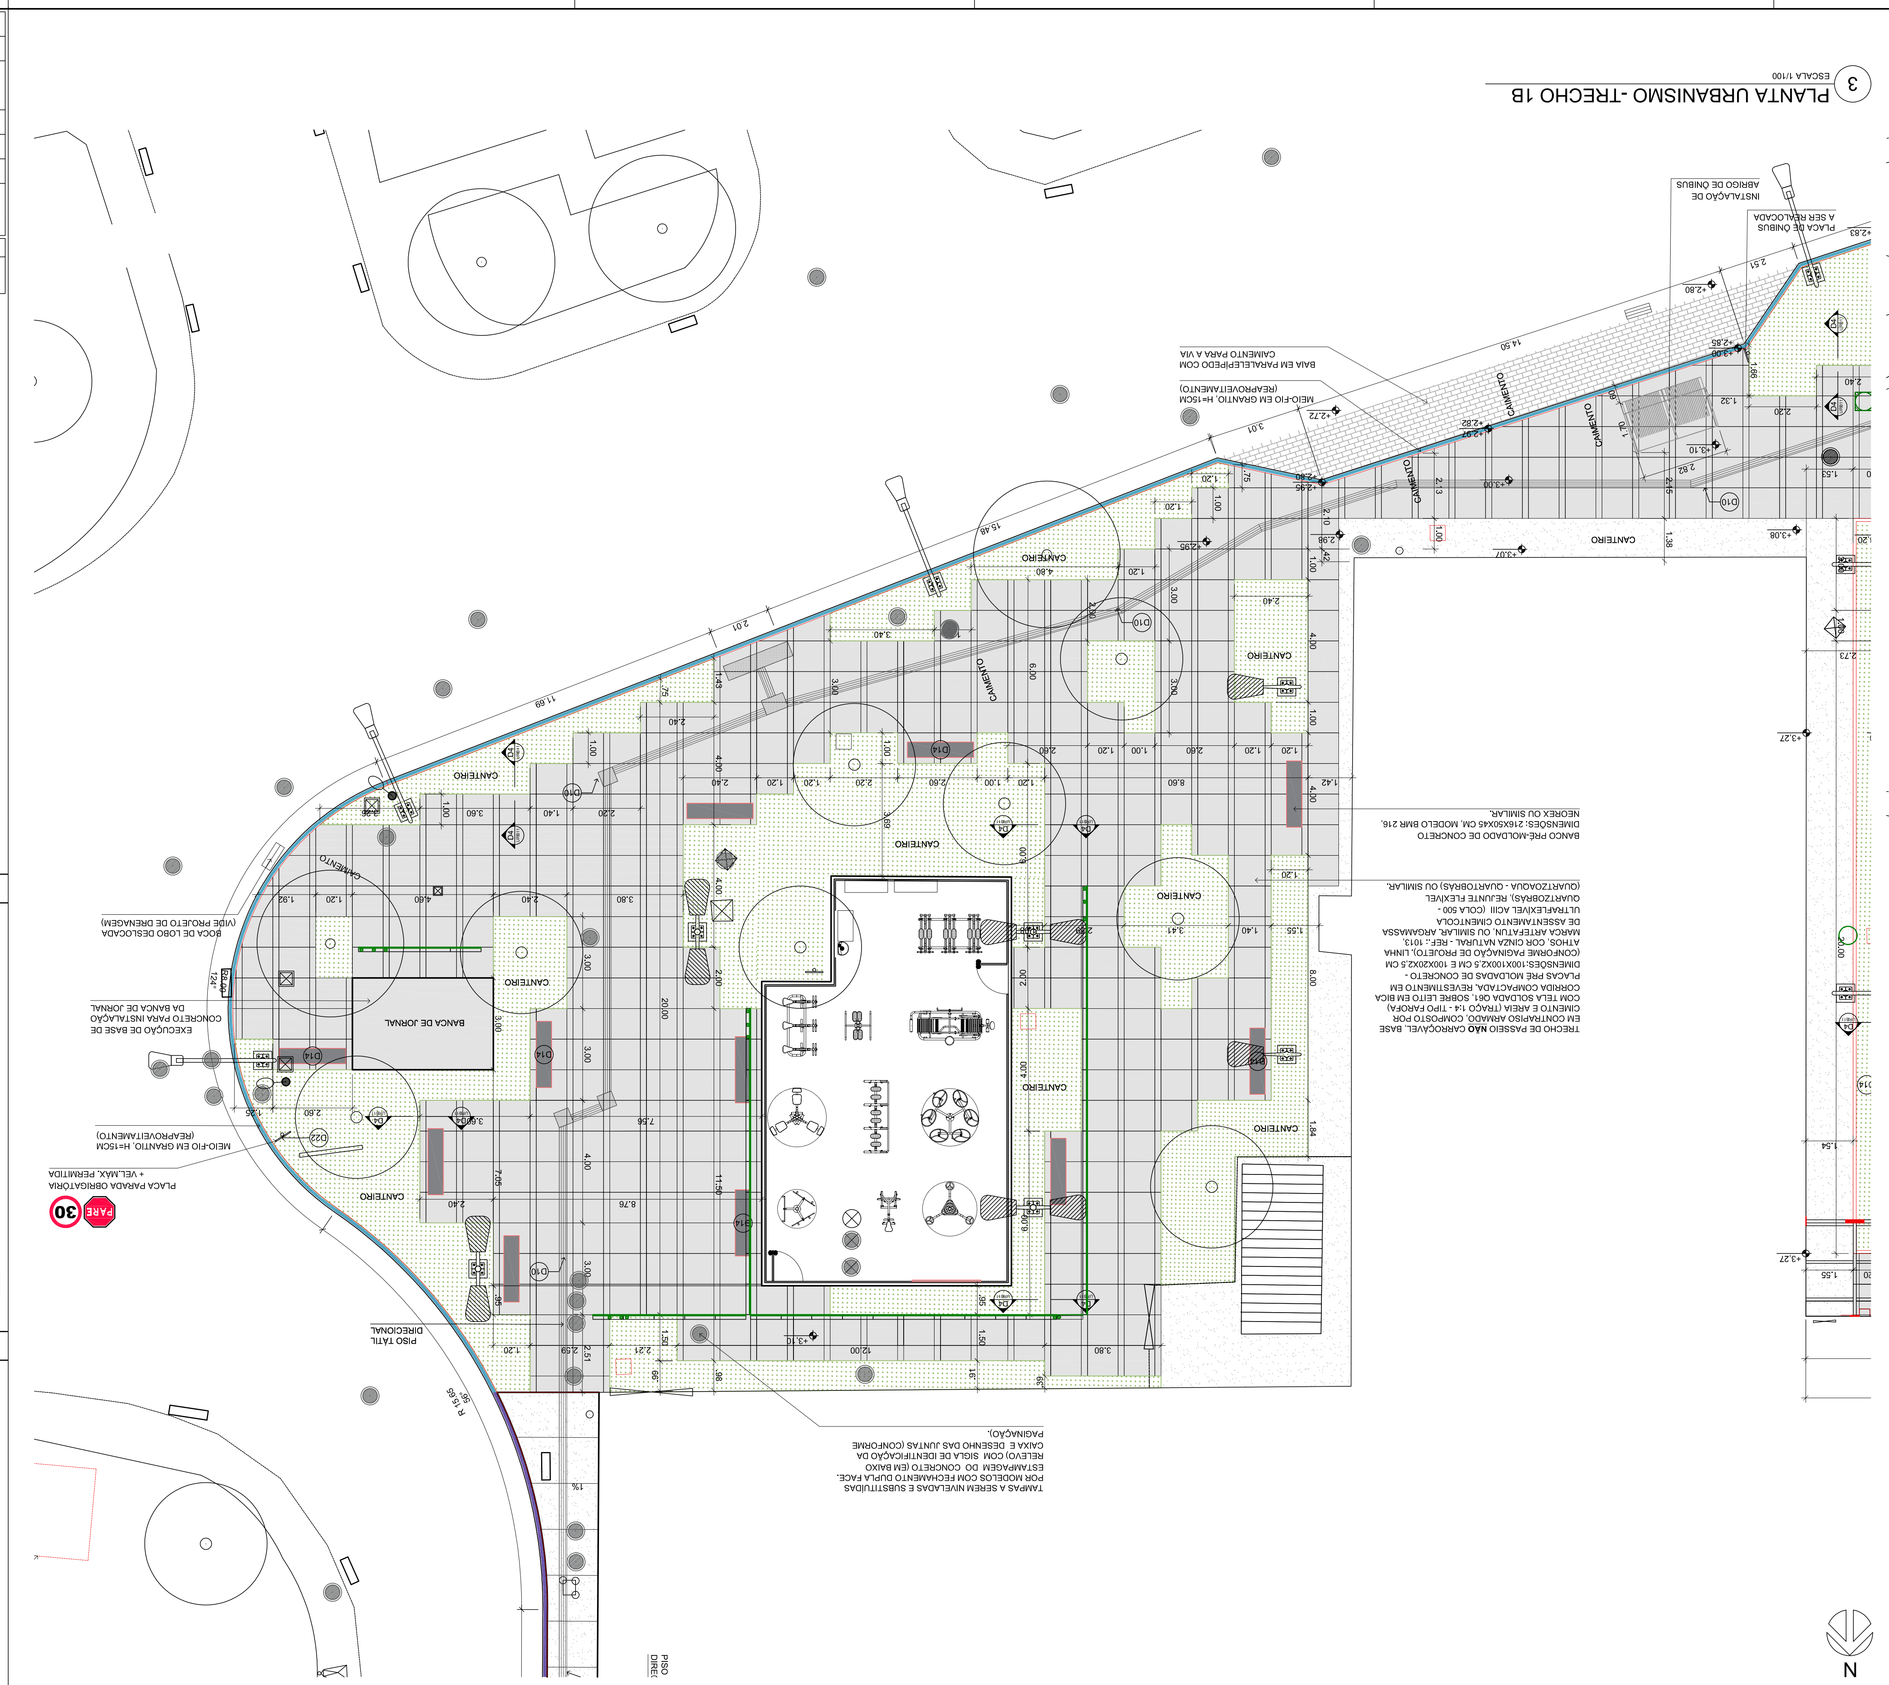
PAVIMENTAÇÃO	
NÍVEL ACABADO DA PAVIMENTAÇÃO	00.00
EDIFICAÇÃO	
TALUDE	
RE - MURO COLETOR EXISTENTE	
PASSEIO EM PLACAS PRÉ-MOLDADAS DE CONCRETO F.CK=30 MPA, COM JUNTAS DE PVC A CADA 1,5 M.	
PAVIMENTAÇÃO EM BLOCOS DE CONCRETO POROSO (PISO DRENANTE)	
CANAIS DE REDE DE INFRAESTRUTURA	
POSTE EXISTENTE	
POSTE PROJETADO	
PAVIMENTAÇÃO EM BLOCOS DE CONCRETO INTERTRAVADO, ASSENTADO SOBRE AREIA	
INDICAÇÃO DE SUPERFÍCIE EM ACLIVE (S) OU DECLIVE (D)	S
ARVORE / PALMEIRA EXISTENTE	
MEIO-FIO PROJETADO EM GRANITO	
MEIO FIO PROJETADO EM CONCRETO PRÉ-MOLDADO	
ELEMENTOS A DEMOLIR	
ELEMENTOS A CONSTRUIR	
MEIO FIO PROJETADO EM CONCRETO PRÉ-MOLDADO, REMOVIDO, PARA REUTILIZAÇÃO	
PLACA A SER REMOVIDA OU REALOCADA	
LIXEIRA NOVA OU REALOCADA	
NOVA PLACA DE SINALIZAÇÃO VERTICAL	
PISO TÁTIL DIRECIONAL	
PISO TÁTIL DE ALERTA	
NOVO BALIZADOR	
NUMERAÇÃO DE DETALHES	01
PINTURA AMARELA