URB-006

COORDENADOR URB.	RESPONSÁVEL TÉCNICO	CREA/CAU	
CRISTINA RIBEIRO	NATHALIA PAIVA	A2252341	00A2252341
COLABS			ART/RRT
			INDICADA

TRECHO 3

TÍTULO DA PRANCHA

PLANTA URBANISMO E DEMOLIR/ CONSTRUIR

USO/ATIVIDADE	ESCALA
URBANISMO	1/500
TIPO DE PROJETO / SUBTIPO DE PROJETO	FASE
054	EXECUTIVO

Nº PREDIO	Nº DA UBTA	DE / E/R	Nº PRANCHA	DATA
054	2023.030	2023.06.07.01	U054A94.DWG	30/06/2023

DELETADO	CAMPUS	NOME DO PREDIO - ÁREA	SETOR
REDIMENS.INST.	MANGUINHOS	PAVILHÃO ERNANI BRAGA - ENSP	EDIFICAÇÃO

fiocruz — Ministério da Saúde

COLABS — Parceiro Criativo Chefe

EMIS.	DESCRIÇÃO	REVISADO POR	RESP. TÉCNICO	DATA
A	EMISSÃO INICIAL	NATHALIA PAIVA	NATHALIA PAIVA	27/06/2023

NOTAS

1 - TODAS AS MEDIDAS DEVERÃO SER CONFERIDAS NO LOCAL.

2 - O MATERIAL A SER MOVIMENTADO DEVERÁ SER LIMPO, SENDO RETIRADO TODO O ENTULHO NÃO ORGÂNICO, E DISTRIBUÍDO OU QUANDO DE ACORDO COM A ORIENTAÇÃO DA FISCALIZAÇÃO.

3 - A ESPECIFICAÇÃO E PARTE INTEGRANTE DO PROJETO.

4 - EM RAZÃO DA IMPRECISÃO DA TOPOGRAFIA OS VÉRTICES DEVERÃO SER RELOCALIZADOS E REVISADOS NO LOCAL.

5 - A INSTALAÇÃO DOS PISOS TÁTEIS DE ALERTA E DIRECIONAL DEVERÁ SEGUIR AS ORIENTAÇÕES DA NBR 9050.

- O PISO TÁTIL DIRECIONAL NÃO PODERÁ SER INTERROMPIDO POR OBSTÁCULOS.
- O PISO TÁTIL DEVERÁ SER TOTALMENTE NIVELADO COM A PAVIMENTAÇÃO ADJACENTE.
- EM TRANSIÇÕES DE PEÇAS TÁTEIS, O PISO TÁTIL DE ALERTA DEVERÁ SER INSTALADO A UMA DISTÂNCIA DE NO MÍNIMO 50CM DO MEIO-FIO.

6 - TODAS AS CAIXAS DE RALOS DE INFRAESTRUTURA LOCALIZADAS NAS ÁREAS PAVIMENTAÇÃO SERÃO EXECUTADA EM PLACAS PRÉ-MOLDADAS DE CONCRETO DE SUBSTITUÍDAS POR MODELO DURA PACE, PREVENDO-SE SEU DESENHO DAS JUNTAS. CONFORME PADRONIZAÇÃO PROJETADA. ALÉM DA ESTAMPAGEM DAS SIGLAS DE IDENTIFICAÇÃO DAS NEGRAS ATRAVÉS DA CAMADAS COM 100X70MM (cm) E 8MM DE PROFUNDIDADE.

LEGENDA

PAVIMENTAÇÃO

- NÍVEL ACABADO DA PAVIMENTAÇÃO — 00.00
- EDIFICAÇÃO
- TALUDE
- RE - MURO COLETOR EXISTENTE
- CAIXAS DE REDE DE INFRAESTRUTURA
- POSTE EXISTENTE
- PAVIMENTAÇÃO EM BLOCOS DE CONCRETO POROSO (PISO DRENANTE)
- PAVIMENTAÇÃO EM BLOCOS DE CONCRETO, FCK=30 MPA.
- PASSEIO EM PLACAS PRÉ-MOLDADAS DE CONCRETO, FCK=30 MPA.
- PAVIMENTAÇÃO EM BLOCOS DE CONCRETO INTERTRAVADO
- PAVIMENTAÇÃO EM BLOCOS DE CONCRETO RETANGULAR INTERTRAVADO
- MEIO-FIO MODELO DRENANTE
- ELEMENTOS A DEMOLIR OU REMOVER
- MEIO-FIO PROJETADO EM CONCRETO PRÉ-MOLDADO
- MEIO-FIO PROJETADO EM GRANITO
- S — ARVORE / PALMEIRA EXISTENTE
- INDICAÇÃO DE SUPERPOSIÇÃO EM ACTIVE (S) OU DESCLIVE (D)
- POSTE PROJETADO
- PAVIMENTAÇÃO EM BLOCOS DE PAVIMENTO, CONCRETO INTERTRAVADO
- PLACA A SER REMOVIDA OU RELOCADA
- LIXEIRA NOVA OU RELOCADA
- NOVA PLACA DE SINALIZAÇÃO VERTICAL
- PISO TÁTIL DIRECIONAL
- PISO TÁTIL DE ALERTA
- ELEMENTOS A CONSTRUIR
- NOVO BALIZADOR
- PINTURA AMARELA
- 01 — NUMERAÇÃO DE DETALHES

PLANTA DE SITUAÇÃO | LOCALIZAÇÃO

N — CAMPUS MANGUINHOS — ESCALA GRÁFICA (1/10.000) — 0 50 200

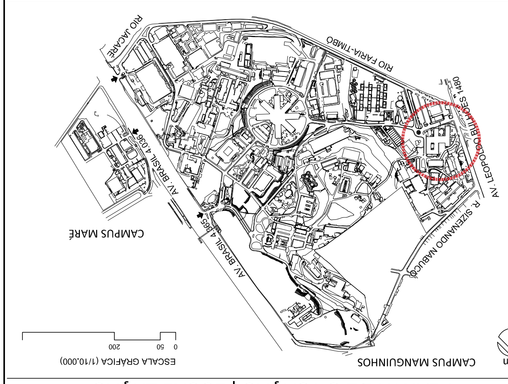

1 PLANTA SITUAÇÃO - TRECHO 3

ESCALA 1/750

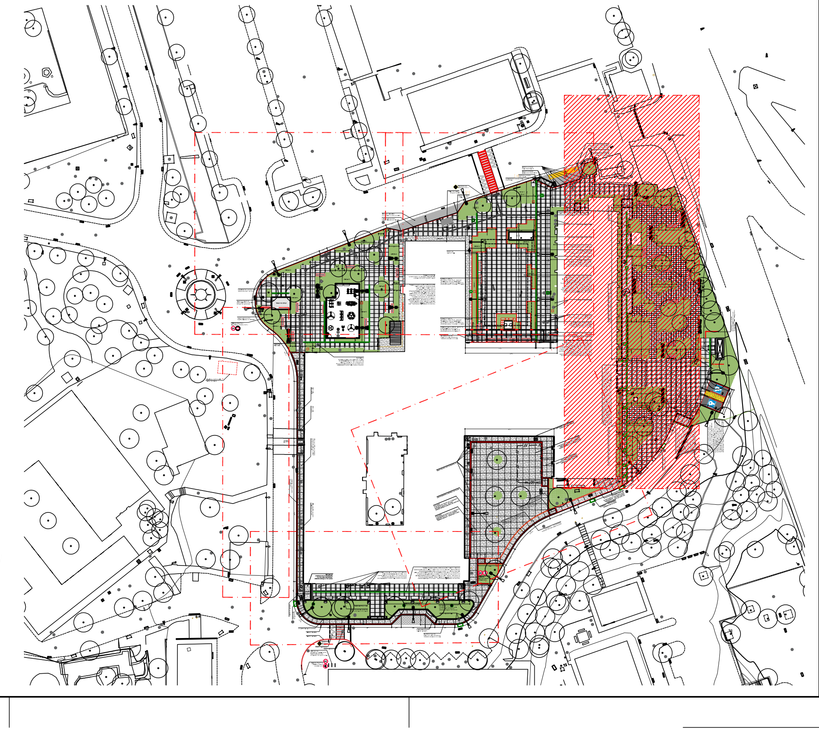

2 PLANTA DEMOLIR/ CONSTRUIR - TRECHO 3

ESCALA 1/500

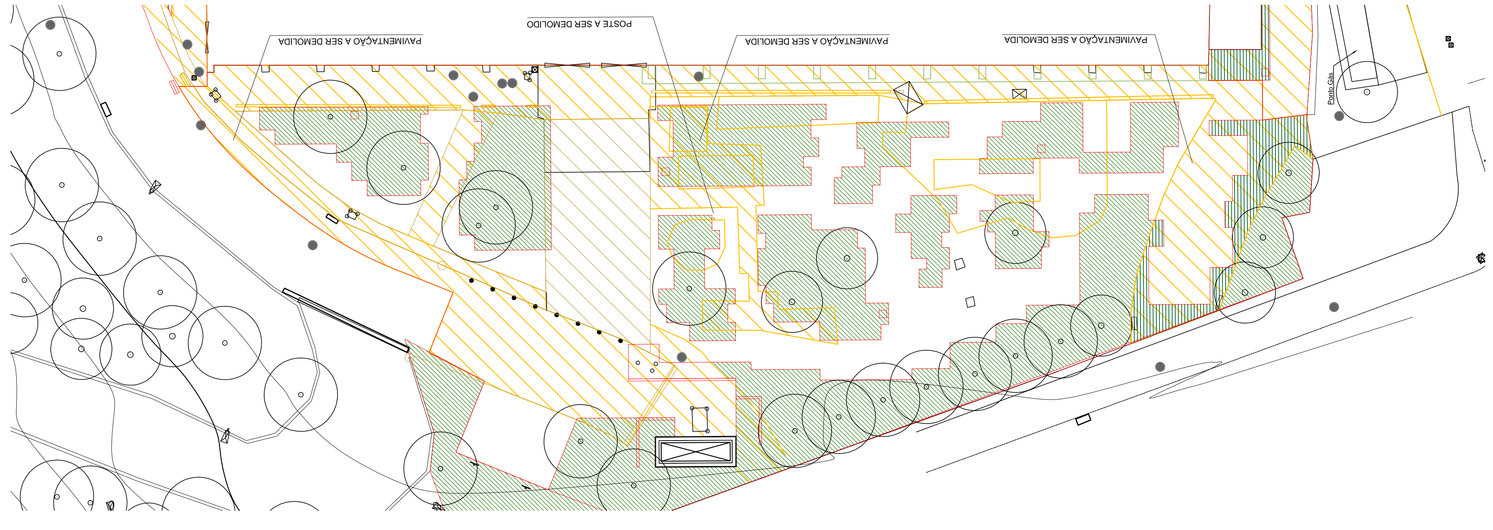

3 PLANTA URBANISMO - TRECHO 3
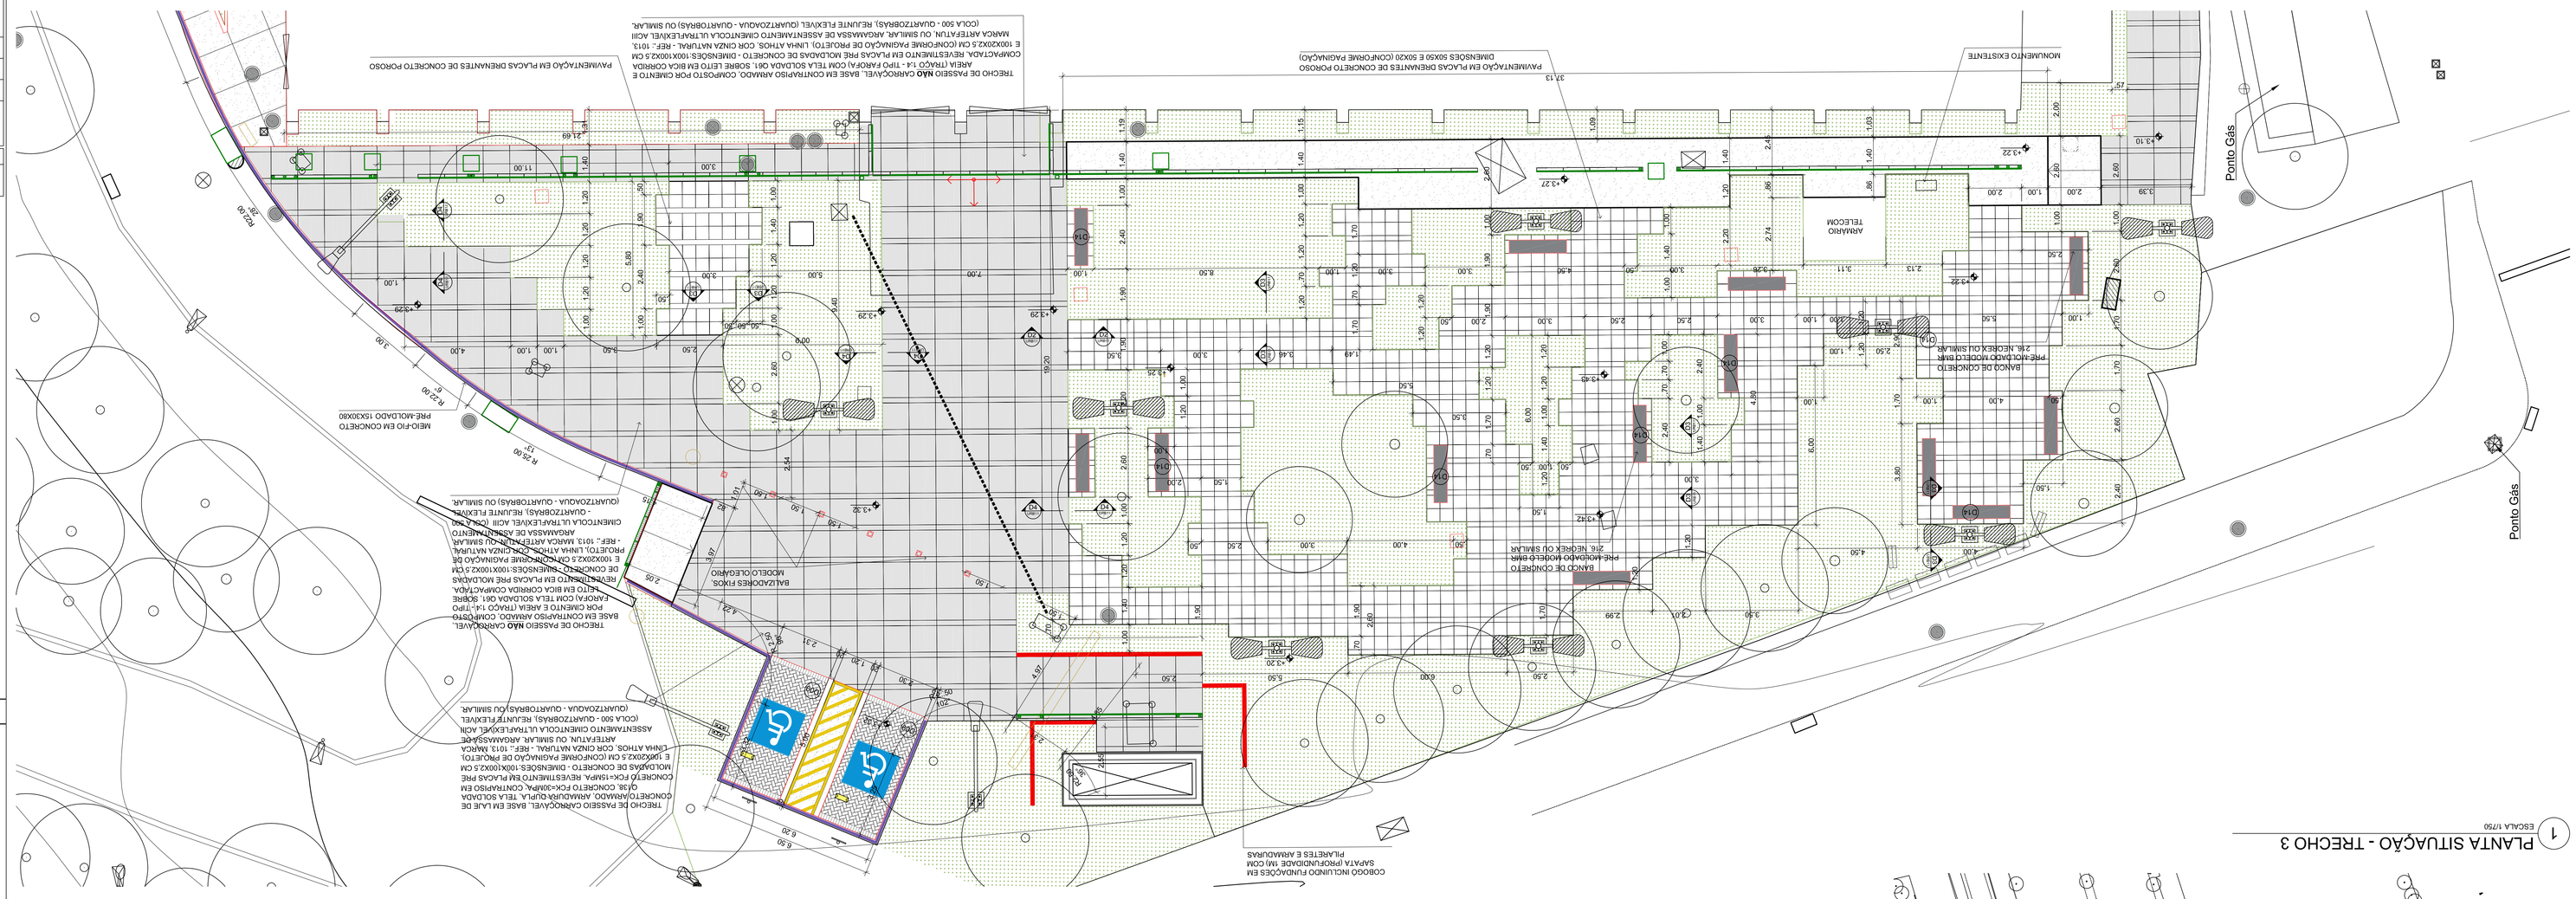
ESCALA 1/100