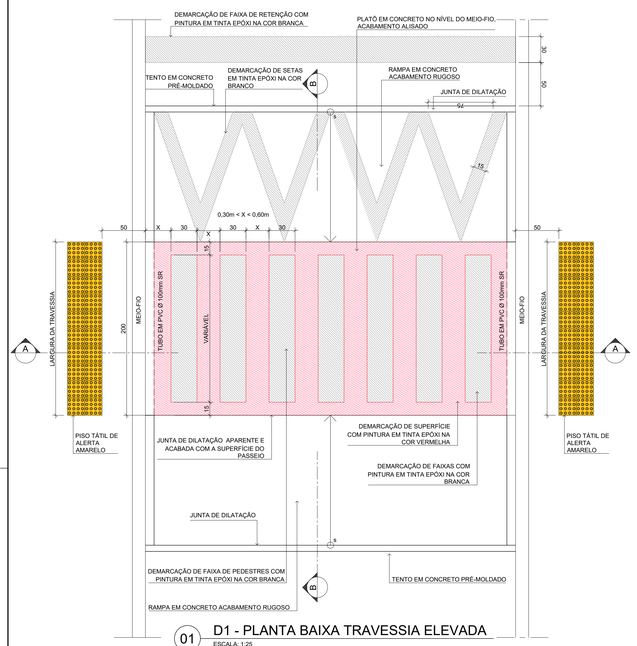

01 D1 - PLANTA BAIXA TRAVESSIA ELEVADA
ESCALA: 1:25

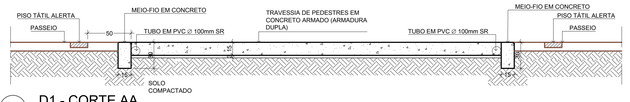

02 D1 - CORTE AA
ESCALA: 1:25

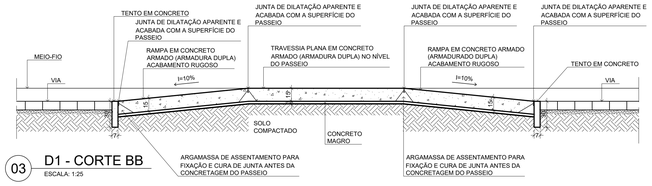

03 D1 - CORTE BB
ESCALA: 1:25

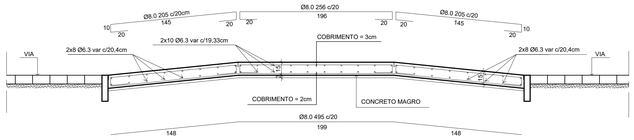

04 D1 - ARMAÇÃO (CORTE TRANSVERSAL)
ESCALA: 1:25

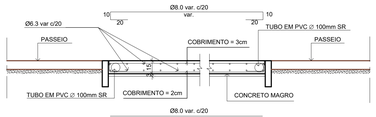

05 D1 - ARMAÇÃO (CORTE LONGITUDINAL)
ESCALA: 1:25

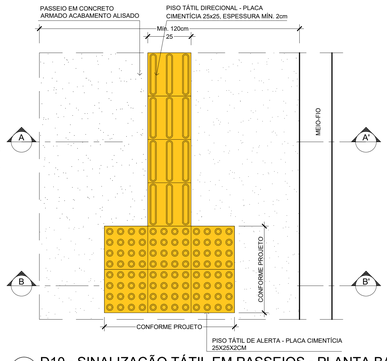

18 D10 - SINALIZAÇÃO TÁTIL EM PASSEIOS - PLANTA BAIXA
ESCALA: 1:10 - MEDIDAS EM CM

* PARA A INSTALAÇÃO DO PISO TÁTIL EM PASSEIO EXISTENTE, FAZER O RECORTE DA ÁREA A SER PREENCHIDA COM A ARGAMASSA E O PISO TÁTIL UTILIZANDO UMA MÁQUINA DE CORTE.

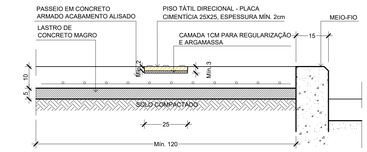

19 D10 - SINALIZAÇÃO TÁTIL EM PASSEIO - CORTE A-A'
ESCALA 1/10 - Unid.: CM

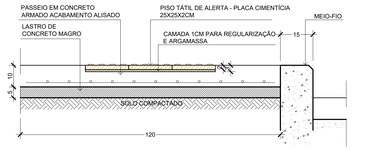

20 D10 - SINALIZAÇÃO TÁTIL EM PASSEIO - CORTE B-B'
ESCALA 1/10 - Unid.: CM

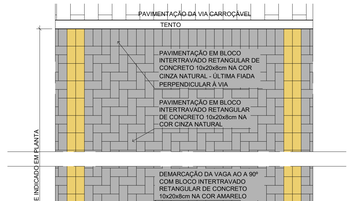

21 D11 - VAGA DE ESTACIONAMENTO 90° COM INTERTRAVADO - PLANTA BAIXA
ESCALA: 1:25

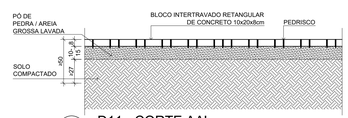

22 D11 - CORTE AA'
ESCALA: 1:25

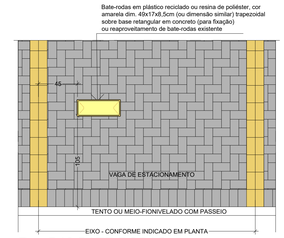

23 D12-BATE-RODAS
ESCALA: 1:25

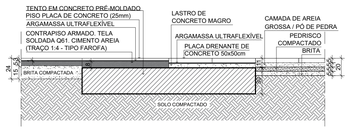

06 D2 - PASSEIO PLACA DE CONCRETO X PLACA DRENANTE
ESCALA: 1:25

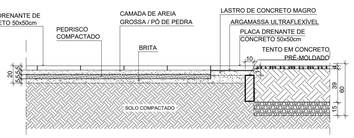

07 D3 - PASSEIO PISO DRENANTE X JARDIM
ESCALA: 1:25

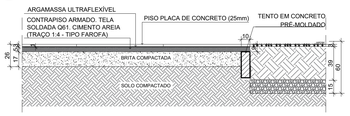

08 D4 - PASSEIO PLACA DE CONCRETO X JARDIM
ESCALA: 1:25

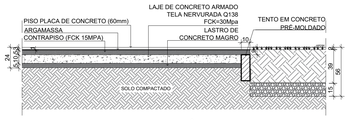

09 D5 - PASSEIO CARROÇÁVEL PLACA DE CONCRETO X JARDIM
ESCALA: 1:25

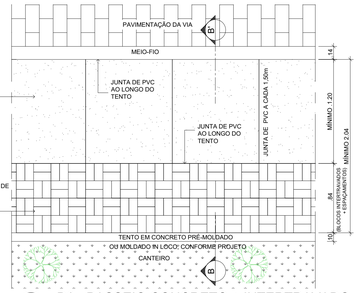

10 D6 - PASSEIO CONCRETO + INTERTRAVADO
ESCALA: 1:25

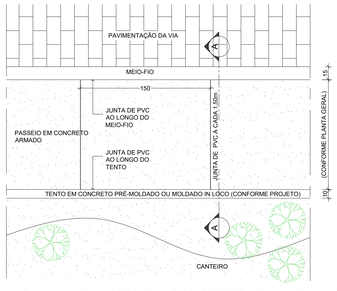

12 D7 - PASSEIO EM CONCRETO - PLANTA BAIXA
ESCALA: 1:25

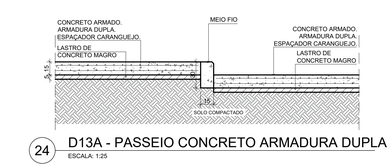

24 D13A - PASSEIO CONCRETO ARMADURA DUPLA
ESCALA: 1:25

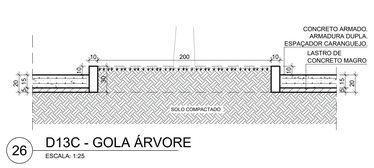

26 D13C - GOLA ÁRVORE
ESCALA: 1:25

08 D4 - PASSEIO PLACA DE CONCRETO X JARDIM
ESCALA: 1:25

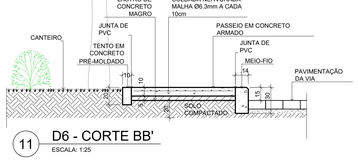

11 D6 - CORTE BB'
ESCALA: 1:25

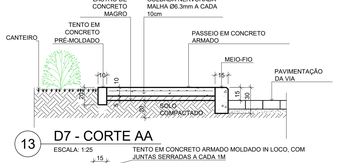

13 D7 - CORTE AA
ESCALA: 1:25

13' *D7 - CORTE AA - EM CASO DE TENTO
ESCALA: 1:25

25 D13B- PASSEIO CONCRETO REBAIXADO ARMADURA DUPLA
ESCALA: 1:25

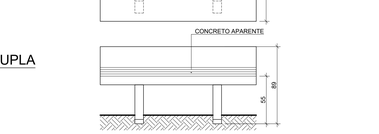

27 D14 - BANCO EM CONCRETO PRÉ-MOLDADO - VISTA SUPERIOR
ESCALA: 1:25

28 D14 BANCO EM CONCRETO PRÉ-MOLDADO - VISTAS LATERAL, FRONTAL E CORTE
ESCALA: 1:25

29 D15 - BANCO EM CONCRETO PRÉ-MOLDADO COM ENCOSTO - VISTAS FRONTAL, SUPERIOR E CORTE
ESCALA: 1:25

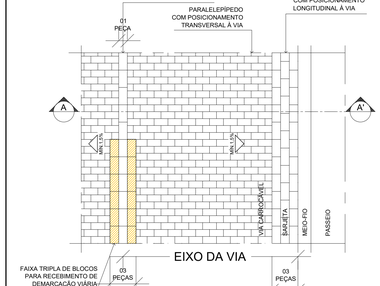

14 D8 - VIA EM PARALELEPÍPEDO - PL. BAIXA
ESCALA: 1:25

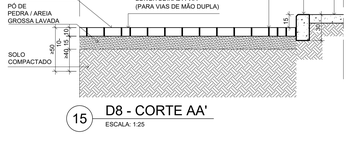

15 D8 - CORTE AA'
ESCALA: 1:25

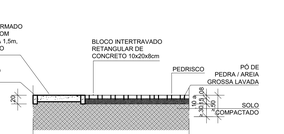

16 D9 - CORTE AA'
ESCALA: 1:50

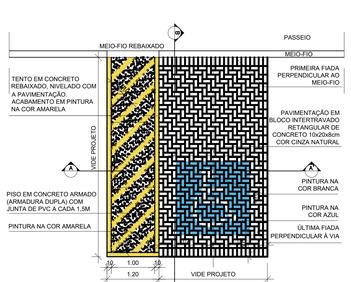

17 D9 - VAGA RESERVADA 90° - PL. BAIXA
ESCALA: 1:50

30 D16 - CORRIMÃO - CORTE E VISTA
ESCALA: 1:25

31 D17 - GUARDA-CORPO COM CORRIMÃO CORTE E VISTAS
ESCALA: 1:25

NOTAS

1 - TODAS AS MEDIDAS DEVERÃO SER CONFERIDAS NO LOCAL;

2 - O MATERIAL A SER MOVIMENTADO DEVERÁ SER LIMPO, SENDO RETIRADO TODO O ENTULHO NÃO ORGÂNICO, E DISTRIBUÍDO OU GUARDADO DE ACORDO COM A ORIENTAÇÃO DA FISCALIZAÇÃO;

3 - A ESPECIFICAÇÃO É PARTE INTEGRANTE DO PROJETO.

4 - A INSTALAÇÃO DOS PISOS TÁTEIS DE ALERTA E DIRECIONAL DEVERÁ SEGUIR AS ORIENTAÇÕES DA NBR 9050:
- O PISO TÁTIL DEVERÁ SER TOTALMENTE NIVELADO COM A PAVIMENTAÇÃO ADJACENTE.
- O PISO TÁTIL DIRECIONAL NÃO PODERÁ SER INTERROMPIDO POR OBSTÁCULOS.
- EM TRAVESSIAS DE PEDESTRES, O PISO TÁTIL DE ALERTA DEVERÁ SER INSTALADO A UMA DISTÂNCIA DE NO MÍNIMO 50CM DO MEIO-FIO.
- EM MUDANÇA DE DIREÇÃO DO PISO TÁTIL DIRECIONAL, UTILIZAR O PISO TÁTIL DE ALERTA E SEGUIR O DESENHO E OS ÂNGULOS INDICADOS EM PLANTA BAIXA.

EMIS.	DESCRIÇÃO	REVISADO POR	RESP. TÉCNICO	DATA
A	EMISSÃO INICIAL	NATHALIA PAIVA	NATHALIA PAIVA	10/06/2023

Ministério da Saúde · FIOCRUZ Fundação Oswaldo Cruz · CONEC

NOME DO PREDIO / AREA: PAVILHÃO ERNANI BRAGA - ENSP

OBJETIVO: REDIMENS.INST. | CAMPUS: MANGUINHOS | SETOR: EDIFICAÇÃO

Nº PREDIO: 054 | Nº DA META: 2023.030 | O.E. / O.R.: 2023.06.07.01 | Nº PRANCHA: U054A50A.DWG

TIPO DE PROJETO / SUBTIPO DE PROJETO: URBANISMO | FASE: EXECUTIVO

TÍTULO DA PRANCHA: PLANTA DETALHES GERAIS 1 | DATA: 10/06/2023 | ESCALA: INDICADA

COORDENADOR DA META: CRISTINA RIBEIRO | RESPONSÁVEL TÉCNICO: NATHALIA PAIVA | CREA/CAU: A225234-1 | ART/RRT:

EQUIPE: C.RIBEIRO/I.SANTIAGO/R.TORRES/J.MENASR/R.COUTO/U.MENDES/R.SANTOS/R.FURTADO/L.FERREIRA

URB-050

NOME ARQ.: 01 ARQUIVO - U054A50A.DWG
CRIAÇÃO DO ARQUIVO: 27.11.2023
COMENTÁRIOS: —
REVISÃO: NATHALIA PAIVA
ULTIMA REVISÃO: 27/11/2023 12:22