




**SUPORES - DETALHE 1**  
**ESC.: 1:2.5**

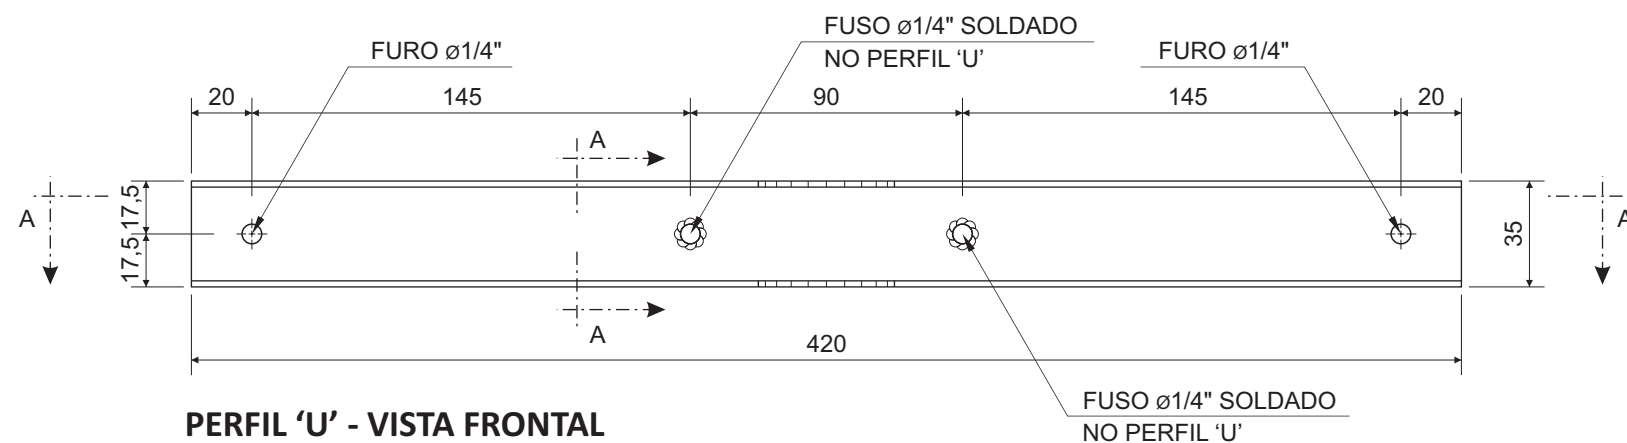


**PERFIL 'U' - VISTA FRONTAL**  
**ESC.: 1:2.5**

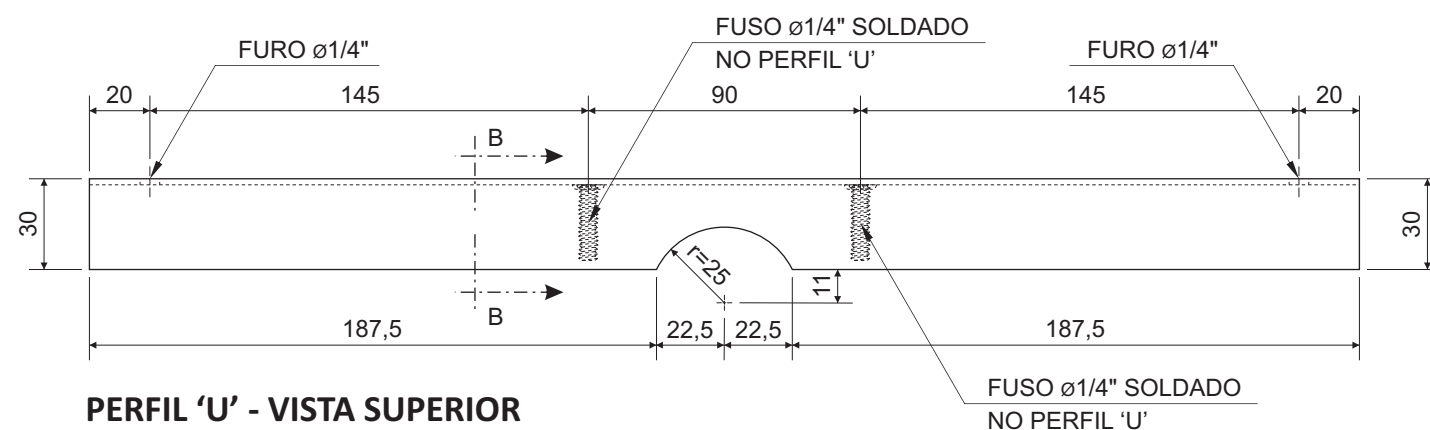


**PERFIL 'U' - VISTA SUPERIOR**  
**ESC.: 1:2.5**

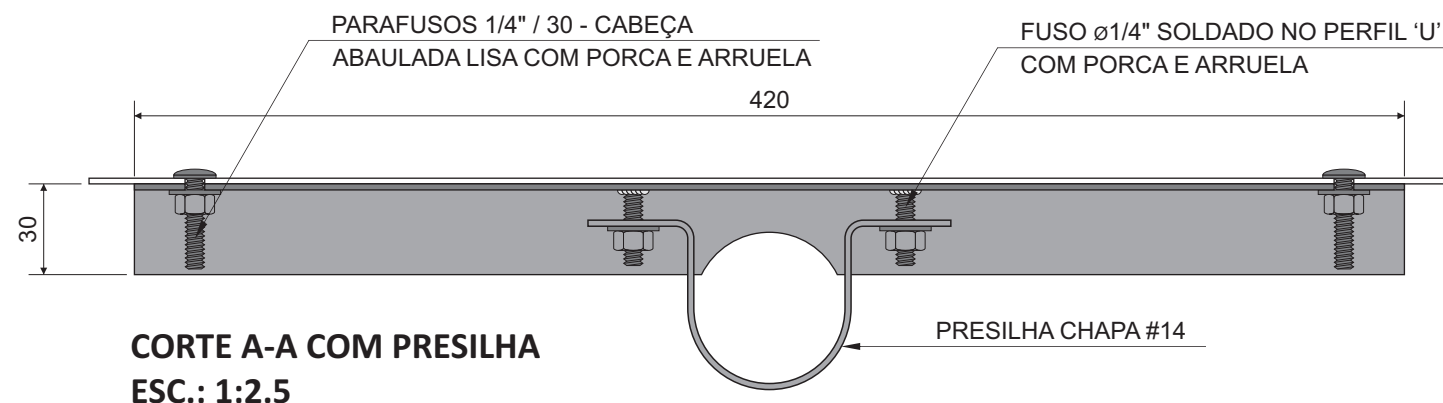

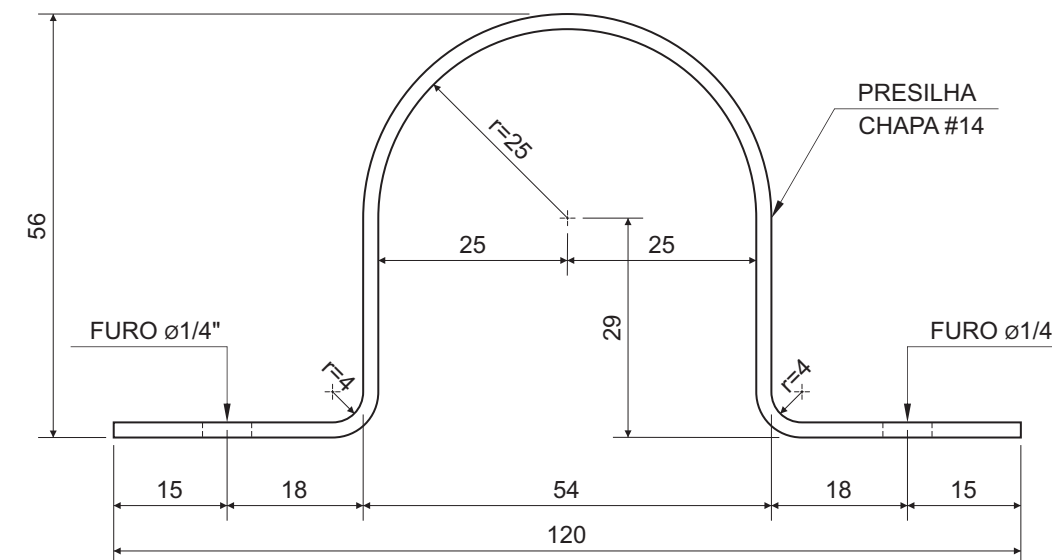

**CORTE A-A COM PRESILHA**  
**ESC.: 1:2.5**

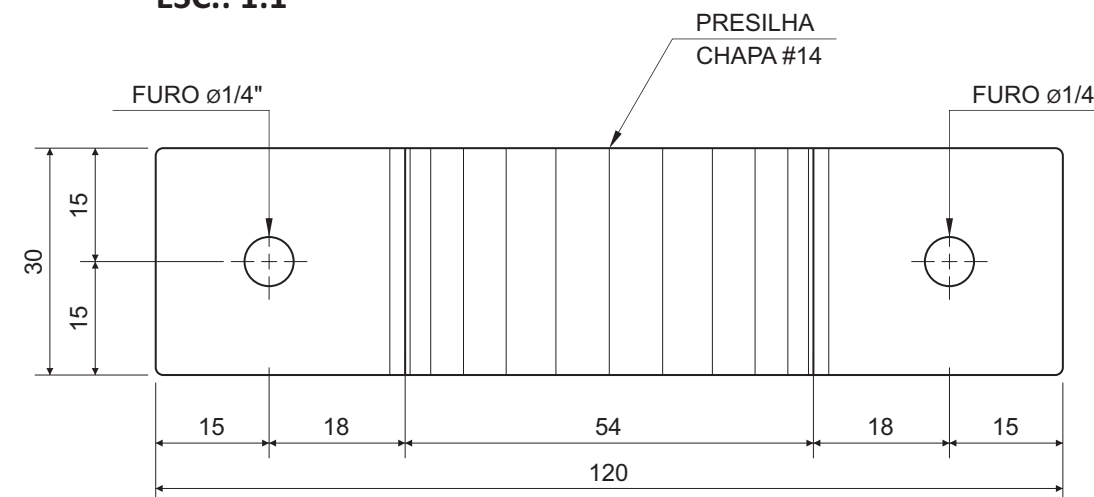

**PRESILHA - VISTA LATERAL**  
**ESC.: 1:1**



**PRESILHA - VISTA SUPERIOR**  
**ESC.: 1:1**

 <div>Ministério da Saúde</div>		 <div>FIOCRUZ Fundação Oswaldo Cruz</div>		<div>NOME DO PRÉDIO / ÁREA</div> <div>PAVILHÃO ERNANI BRAGA ENSP</div>	
OBJETIVO		CAMPUS		SETOR	
SINALIZAÇÃO		MANGUINHOS		CAMPUS	
NÚMERO DO PRÉDIO		Nº DA META	O.E. / O.R.	Nº DA PRANCHA	
054		2023.030	2023.07.07.02	Z054A29A.CDR	
TIPODE PROJETO / SUBTIPO DE PROJETO				FASE	
DESENHO INDUSTRIAL - COMUNICAÇÃO VISUAL				PROJETO EXECUTIVO	
TÍTULO DA PRANCHA				DATA	
PEI 00B - PLACA EXTERNA INDICATIVA DETALHES TÉCNICOS 2 - SUPORTES E PRESILHAS				07/07/2023	
				ESCALA INDICADA	
COORDENADOR DA META		RESPONSÁVEL TÉCNICO		CREA/CAU	
CRISTINA RIBEIRO		RENATO COUTO ALVES		097789727-37	
EQUIPE					
RENATO COUTO ALVES / JOVISMAR PEIXOTO					

DICV-009

**DICV-009**