PRANCHA A1 - 841X594mm

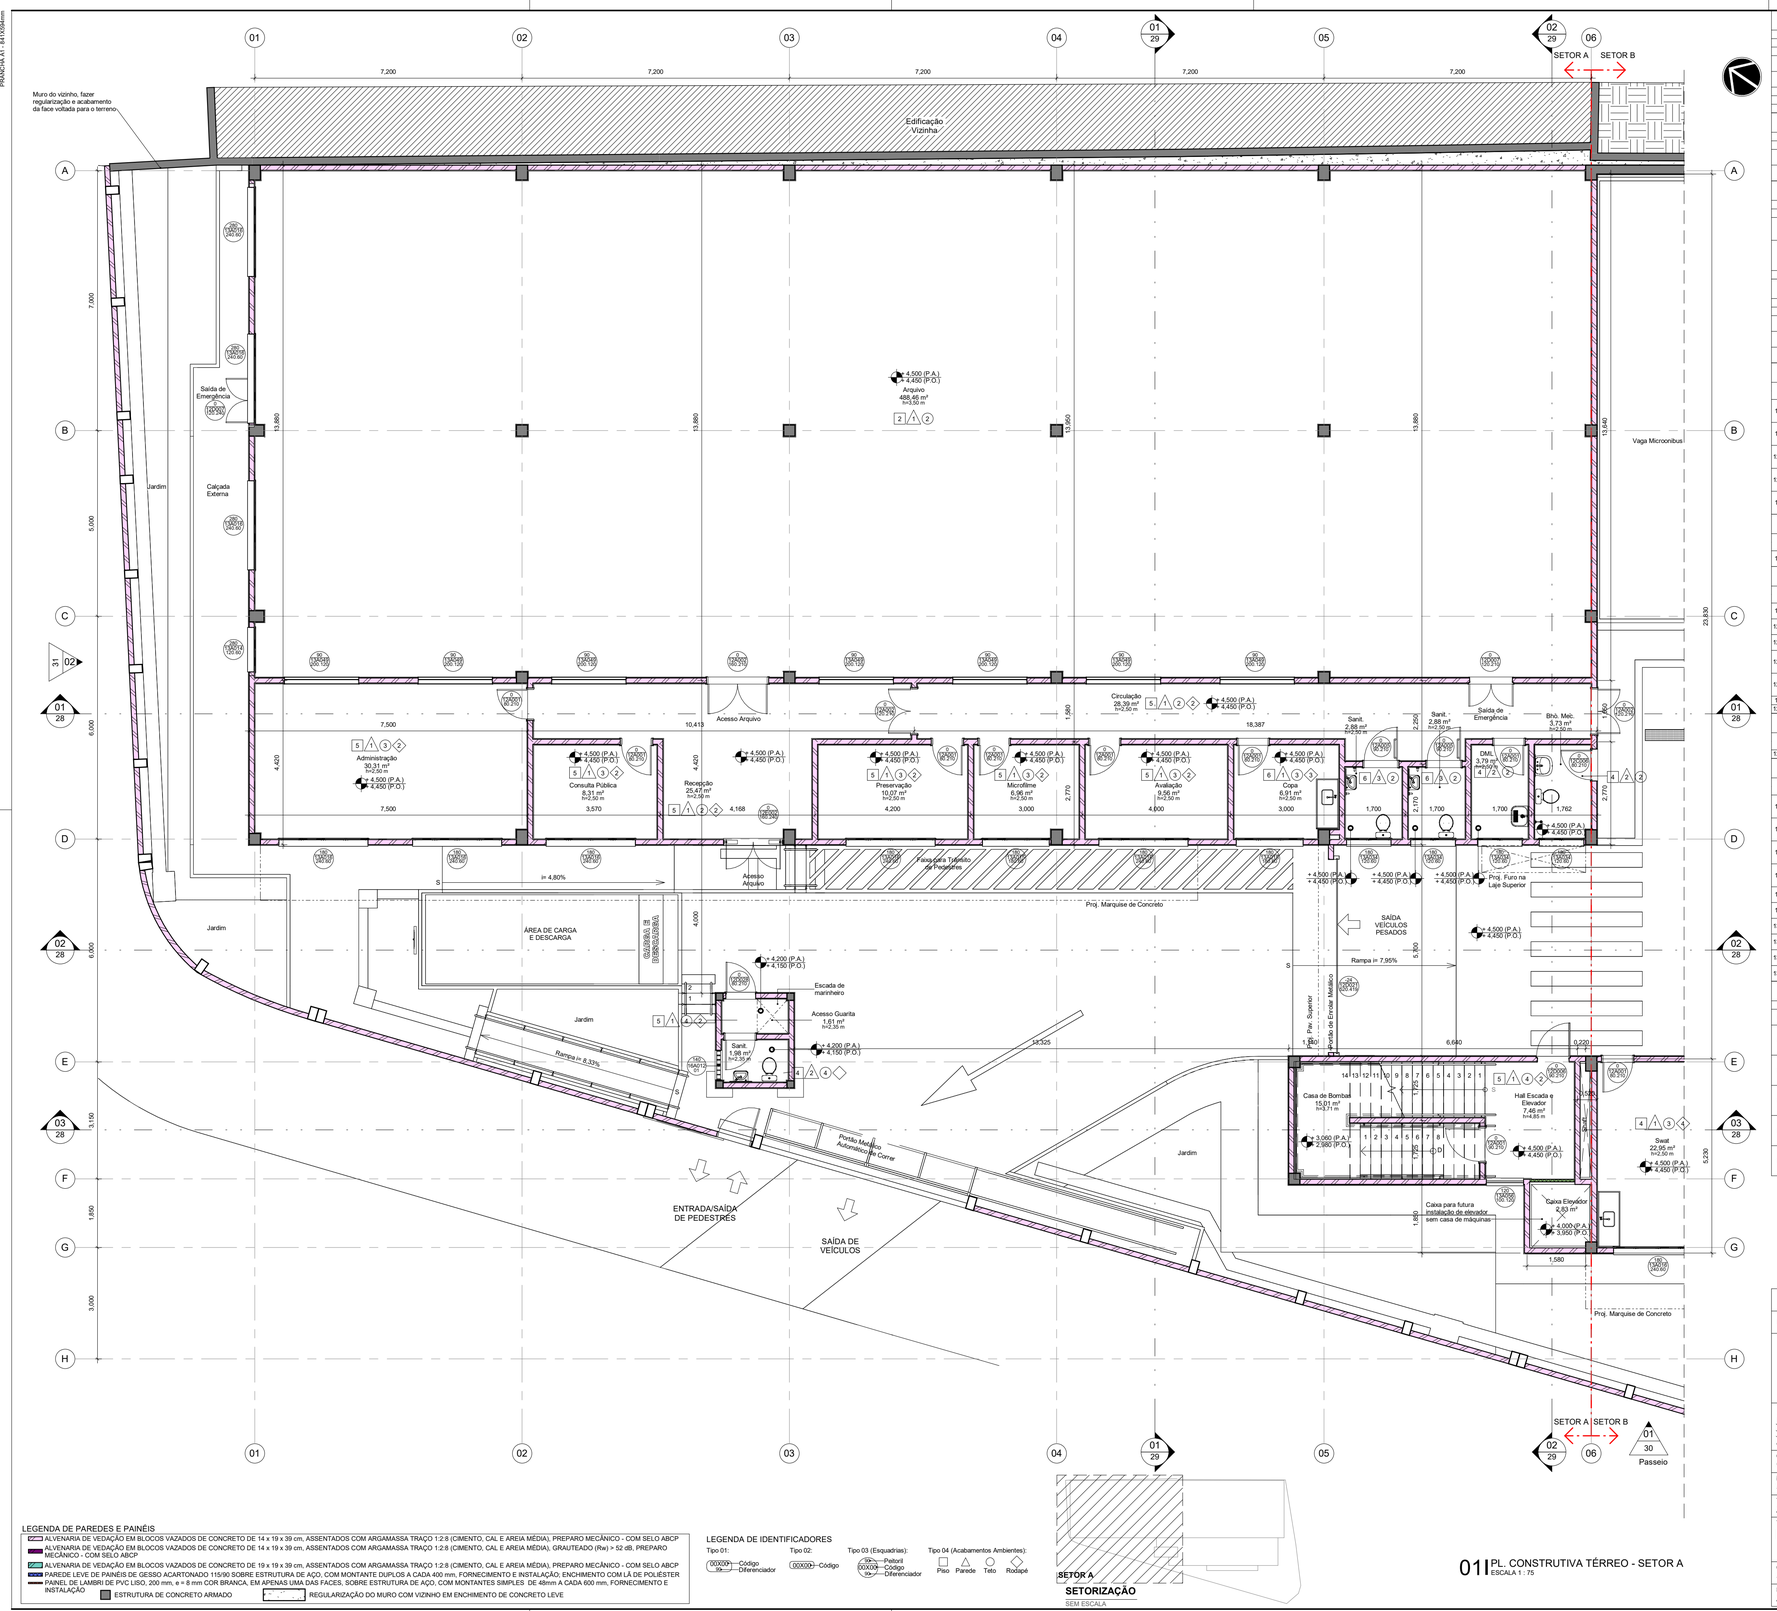

QUADRO DE REVESTIMENTOS DE PISO (P)

Nº	DESCRIÇÃO
1	PISO RÚSTICO DE CONCRETO COM ACABAMENTO VASSOURADO
2	PISO INDUSTRIAL DE CONCRETO COM ACABAMENTO POLIDO COM GRANILITE E JUNTAS PLÁSTICAS 2 x 2 m, fck ≥ 30 MPa
3	CONCRETO LEVE COM ACABAMENTO RUGOSO PINTADO NA COR BRANCA, COM PÉROLAS DE EPS 20mm SOBRE DUPLA CAMADA DE MANTA POLIÉSTER ASFÁLTICA 4 + 3 mm CLASSE II TIPO III COM ISOLAMENTO TÉRMICO
4	CERÂMICA ACETINADA BRANCA 45 x 45 cm; PEI 4; Blb; COF ≥ 0,4; CARGO PLUS WHITE AC ELIANE; REJUNTE BRANCO 3 mm; FIXAÇÃO COM ARGAMASSA COLANTE
5	PORCELANATO GL ACETINADO RETIFICADO, 60 x 60 cm, Bla, COEFICIENTE ATRITO ≥ 0,4, MUNARI MARFIM AC ELIANE OU SIMILAR
6	PORCELANATO GL ACETINADO RETIFICADO, 60 x 60 cm, Bla, COEFICIENTE ATRITO ≥ 0,4, MUNARI BRANCO AC ELIANE OU SIMILAR
7	PISO ELEVADO, PLACAS DE AÇO 60 x 60 cm COM PINTURA EPÓXI

QUADRO DE REVESTIMENTOS DE PAREDE (PA)

Nº	DESCRIÇÃO
1	PINTURA MANUAL TIPO TEXTURA EM TINTA ACRÍLICA COR CINZA, APLICADA EM DUAS DEMÃOS
2	CERÂMICA ACETINADA Bllb, 45 x 45 cm; FORMA BRANCO AC ELIANE OU SIMILAR; PEI 4; COF ≥ 0,4; COM REJUNTE ACRÍLICO BRANCO 3 mm; FIXAÇÃO COM ARGAMASSA COLANTE
3	CERÂMICA ACETINADA Blll 33,5 x 60 cm; FORMA BRANCO AC ELIANE OU SIMILAR; PEI 4; COF ≥ 0,4; COM REJUNTE EPÓXI BRANCO 2 mm; FIXAÇÃO COM ARGAMASSA COLANTE

QUADRO DE REVESTIMENTOS DE TETO (T)

Nº	DESCRIÇÃO
1	FORRO GESSO ACARTONADO MONOLÍTICO, CHAPA DE DRYWALL LISA, e = 15 mm, ESTRUTURA DE AÇO GALVANIZADO - FORNECIMENTO E MONTAGEM
2	FORRO GESSO ACARTONADO REMOVÍVEL, REVESTIMENTO VINÍLICO LISO, 625 x 625 x 9,5 mm, COR BRANCO PURO, ESTRUTURA DE AÇO GALVANIZADO - FORNECIMENTO E MONTAGEM + FORRO GESSO ACARTONADO MONOLÍTICO, CHAPA DE DRYWALL LISA, e = 15 mm, ESTRUTURA DE AÇO GALVANIZADO - FORNECIMENTO E MONTAGEM
3	FORRO MODULAR DE FIBRA MINERAL REMOVÍVEL, e=15 mm COM BORDA TEGULAR, NRC=0,75, CAC > 32dB, 625x625 mm E PINTURA VINÍLICA DE FÁBRICA NA COR BRANCA, ESTRUTURADO COM PERFIL T EM AÇO GALVANIZADO COM PINTURA EM POLIESTER NA COR BRANCA, ARMSTRONG FINE FISSURED OU EQUIVALENTE TÉCNICO + FORRO GESSO ACARTONADO MONOLÍTICO, CHAPA DE DRYWALL LISA, e = 15 mm, ESTRUTURA DE AÇO GALVANIZADO - FORNECIMENTO E MONTAGEM
4	TEXTURA ACRÍLICA TEXTURATTO PREMIUM SUVINIL COR GELO (RM012) OU EQUIVALENTE TÉCNICO

QUADRO DE RODAPÉS (R)

Nº	DESCRIÇÃO
1	RODAPÉ MOLDADO NO LOCAL 100mm DE PISO INDUSTRIAL DE CONCRETO COM ACABAMENTO POLIDO COM GRANILITE
2	RODAPÉ EM PORCELANATO GL ACETINADO RETIFICADO, 10 x 60 cm, Bla, COEFICIENTE ATRITO ≥ 0,4, MUNARI MARFIM AC RS ELIANE OU SIMILAR; REJUNTE CIMENTÍCIO 2mm; FIXAÇÃO COM ARGAMASSA COLANTE
3	RODAPÉ EM PORCELANATO GL ACETINADO RETIFICADO, 10 x 60 cm, Bla, COEFICIENTE ATRITO ≥ 0,4, MUNARI BRANCO AC RS ELIANE OU SIMILAR; REJUNTE CIMENTÍCIO 2mm; FIXAÇÃO COM ARGAMASSA COLANTE
4	RODAPÉ EM CERÂMICA ESMALTADA BRANCA 8,5 x 45 cm; PEI 4; Blb; COF ≥ 0,4; CARGO PLUS WHITE ELIANE; REJUNTE BRANCO 3 mm; FIXAÇÃO COM ARGAMASSA COLANTE

12A-PORTAS DE MADEIRA - TÉRREO

CÓDIGO	ESQUADRIA LARG	ESQUADRIA ALT	Nº DE FOLHAS	MOV	QDE	DESCRIÇÃO
12A001.80.210	0,800	2,100	1	GIRO	11	KIT DE PORTA DE MADEIRA SÓLIDA, e = 35 mm, PRÉ-PINTURA EM ESMALTE SINTÉTICO COR BRANCO FOSCO; COM BATENTE REGULÁVEL 14 a 17 cm, GUARNIÇÃO, ESPUMA EXPANSIVA, DOBRADIÇAS E FECHADURAS
12A001.90.210	0,900	2,100	1	GIRO	1	KIT DE PORTA DE MADEIRA SÓLIDA, e = 35 mm, PRÉ-PINTURA EM ESMALTE SINTÉTICO COR BRANCO FOSCO; COM BATENTE REGULÁVEL 14 a 17 cm, GUARNIÇÃO, ESPUMA EXPANSIVA, DOBRADIÇAS E FECHADURAS
12A002.120.210	1,200	2,100	2	GIRO	2	KIT DE PORTA DE MADEIRA SÓLIDA, e = 35 mm, PRÉ-PINTURA EM ESMALTE SINTÉTICO COR BRANCO FOSCO; COM BATENTE REGULÁVEL 14 a 17 cm, GUARNIÇÃO, ESPUMA EXPANSIVA, DOBRADIÇAS E FECHADURAS
12A002.160.210	1,600	2,100	2	GIRO	1	KIT DE PORTA DE MADEIRA SÓLIDA, e = 35 mm, PRÉ-PINTURA EM ESMALTE SINTÉTICO COR BRANCO FOSCO; COM BATENTE REGULÁVEL 14 a 17 cm, GUARNIÇÃO, ESPUMA EXPANSIVA, DOBRADIÇAS E FECHADURAS
12A005.90.210	0,900	2,100	1	GIRO	2	KIT DE PORTA DE MADEIRA SÓLIDA, e = 35 mm, REVESTIMENTO EM LAMINADO MELAMÍNICO BRANCO; COM BATENTE REGULÁVEL 14 a 17 cm, GUARNIÇÃO, ESPUMA EXPANSIVA, DOBRADIÇAS E FECHADURAS; COM CHAPA DE AÇO DE PROTEÇÃO E BARRAS DE APOIO

12C-PORTAS DE ALUMÍNIO OU ALUMÍNIO E VIDRO - TÉRREO

CÓDIGO	ESQUADRIA LARG	ESQUADRIA ALT	Nº DE FOLHAS	MOV	QDE	DESCRIÇÃO
12C006.80.210	0,800	2,100	1	GIRO	3	PORTA DE GIRO 01 FOLHA EM PERFIS DE ALUMÍNIO COM PINTURA ELETROSTÁTICA BRANCA E VENEZIANAS VENTILADAS DE ALUMÍNIO MESMO ACABAMENTO

12D-PORTAS DE AÇO - TÉRREO

CÓDIGO	ESQUADRIA LARG	ESQUADRIA ALT	Nº DE FOLHAS	MOV	QDE	DESCRIÇÃO
12D006.90.210	0,900	2,100	1	GIRO	1	PORTA CORTA FOGO DE GIRO 01 FOLHA LISA E BATENTE DE AÇO GALVANIZADO COM PINTURA POLIURETÂNICA CINZA E MIOLO COM PLACAS TERMOISOLANTES
12D007.120.210	1,200	2,100	2	GIRO	1	PORTA CORTA FOGO DE GIRO 02 FOLHAS LISAS E BATENTE DE AÇO GALVANIZADO COM PINTURA POLIURETÂNICA CINZA E MIOLO COM PLACAS TERMOISOLANTES
12D007.120.240	1,200	2,400	2	GIRO	1	PORTA CORTA FOGO DE GIRO 02 FOLHAS LISAS E BATENTE DE AÇO GALVANIZADO COM PINTURA POLIURETÂNICA CINZA E MIOLO COM PLACAS TERMOISOLANTES
12D021.520.419	5,200	4,190	1	ROLO	1	PORTÃO DE ENROLAR SECCIONADO DE CHAPAS MEIA CANA PERFURADA DE AÇO GALVANIZADO, COM PINTURA ELETROSTÁTICA CINZA, IMPERATRIZ PORTAS AUTOMÁTICAS OU SIMILAR
12D021.580.419	5,800	4,190	1	ROLO	1	PORTÃO DE ENROLAR SECCIONADO DE CHAPAS MEIA CANA PERFURADA DE AÇO GALVANIZADO, COM PINTURA ELETROSTÁTICA CINZA, IMPERATRIZ PORTAS AUTOMÁTICAS OU SIMILAR
12D028.80.210	0,800	2,100	1	GIRO	1	PORTA DE GIRO 01 FOLHA EM AÇO GALVANIZADO A FOGO COM PINTURA EPÓXI CINZA
12D028.100.210	1,000	2,100	1	GIRO	1	PORTA DE GIRO 01 FOLHA EM AÇO GALVANIZADO A FOGO COM PINTURA EPÓXI CINZA

12E-PORTAS DE VIDRO - TÉRREO

CÓDIGO	ESQUADRIA LARG	ESQUADRIA ALT	Nº DE FOLHAS	MOV	QDE	DESCRIÇÃO
12E002.160.240	1,600	2,400	2	GIRO	1	PORTA DE GIRO 02 FOLHAS EM VIDRO TEMPERADO INCOLOR 10 mm COM FERRAGENS DE AÇO INOX

13A-JANELAS DE ALUMÍNIO OU ALUMÍNIO E VIDRO - TÉRREO

CÓDIGO	ESQUADRIA LARG	ESQUADRIA ALT	PEITORIL	Nº DE FOLHAS	MOV	QDE	DESCRIÇÃO
13A014.120.60	1,200	0,600	2,800	2	MAXIMAR	1	JANELA MAXIMAR 02 FOLHAS EM PERFIS DE ALUMÍNIO COM PINTURA ELETROSTÁTICA BRANCA E VIDRO LAMINADO (COOL LITE ST SILVER 3 mm + PVB + REFLECTA FLOAT INCOLOR 3,15 mm)
13A015.180.60	1,800	0,600	1,800	3	MAXIMAR	3	JANELA MAXIMAR 03 FOLHAS EM PERFIS DE ALUMÍNIO COM PINTURA ELETROSTÁTICA BRANCA E VIDRO LAMINADO (COOL LITE ST SILVER 3 mm + PVB + REFLECTA FLOAT INCOLOR 3,15 mm)
13A016.240.60	2,400	0,600	1,800	4	MAXIMAR	7	JANELA MAXIMAR 04 FOLHAS EM PERFIS DE ALUMÍNIO COM PINTURA ELETROSTÁTICA BRANCA E VIDRO LAMINADO (COOL LITE ST SILVER 3 mm + PVB + REFLECTA FLOAT INCOLOR 3,15 mm)
13A016.240.60	2,400	0,600	2,800	4	MAXIMAR	3	JANELA MAXIMAR 04 FOLHAS EM PERFIS DE ALUMÍNIO COM PINTURA ELETROSTÁTICA BRANCA E VIDRO LAMINADO (COOL LITE ST SILVER 3 mm + PVB + REFLECTA FLOAT INCOLOR 3,15 mm)
13A034.120.60	1,200	0,600	1,500	2	MAXIMAR	1	JANELA MAXIMAR 02 FOLHAS EM PERFIS DE ALUMÍNIO COM PINTURA ELETROSTÁTICA BRANCA E VIDRO REFLECTA FLOAT INCOLOR 4 mm
13A034.120.60	1,200	0,600	1,800	2	MAXIMAR	4	JANELA MAXIMAR 02 FOLHAS EM PERFIS DE ALUMÍNIO COM PINTURA ELETROSTÁTICA BRANCA E VIDRO REFLECTA FLOAT INCOLOR 4 mm
13A035.120.120	1,200	1,200	1,200	2	CORRER	1	JANELAS 02 FOLHAS TIPO CORRER EM PERFIL DE ALUMÍNIO COM PINTURA ELETROSTÁTICA BRANCA E VIDRO REFLECTA FLOAT INCOLOR 4 mm
13A049.200.120	2,000	1,200	0,900	1	FIXA	7	VISOR FIXO DE VIDRO TEMPERADO INCOLOR E 8 mm COM FIXAÇÃO EM PERFIS DE ALUMÍNIO ANODIZADO NATURAL
13A056.100.120	1,000	1,200	1,200	1	FIXO	1	JANELA FIXA EM PERFIS DE ALUMÍNIO COM PINTURA ELETROSTÁTICA CINZA GRIS (RAL 7035) E VENEZIANAS FIXAS COM MESMO ACABAMENTO
13A056.240.120	2,400	1,200	2,700	1	FIXO	5	JANELA FIXA EM PERFIS DE ALUMÍNIO COM PINTURA ELETROSTÁTICA CINZA GRIS (RAL 7035) E VENEZIANAS FIXAS COM MESMO ACABAMENTO

16A-SISTEMAS DE VEDAÇÕES DIVERSOS - TÉRREO

CÓDIGO	LARGURA	ALTURA	PEITORIL	QDE	ÁREA TOTAL	DESCRIÇÃO
16A002.01	0,800	1,600	0,500	2	2,56 m²	PAINEL FIXO DE TELA MILIMETRADA EM AÇO INOX AISI 304, FIO 32 # 14 mm, COM MOLDURA EM ALUMÍNIO COM PINTURA ELETROSTÁTICA BRANCA
16A006.01	0,800	1,600	0,500	2	2,56 m²	ALVENARIA EM COBOGÓ TIPO VENEZIANA ANTICHUVA, PRÉ-MOLDADO DE ARGAMASSA PRENSADA DE CONCRETO, 39 x 39 x 10 cm, ASSENTADOS COM ARGAMASSA TRAÇO 1:4 (CIMENTO E AREIA MÉDIA), PREPARO MECÂNICO, REJUNTE 1 cm, COM REVESTIMENTO EM RESINA IMPERMEABILIZANTE
16A012.01	0,800	0,800	1,400	1	0,64 m²	ALVENARIA EM COBOGÓ TIPO QUADRICULADO, 9 FUROS, PRÉ-MOLDADO DE ARGAMASSA PRENSADA DE CONCRETO, 39 x 39 x 10 cm, ASSENTADOS COM ARGAMASSA TRAÇO 1:4 (CIMENTO E AREIA MÉDIA), PREPARO MECÂNICO, REJUNTE 1 cm, COM REVESTIMENTO EM RESINA IMPERMEABILIZANTE
16A012.03	0,800	1,200	0,400	1	0,96 m²	ALVENARIA EM COBOGÓ TIPO QUADRICULADO, 9 FUROS, PRÉ-MOLDADO DE ARGAMASSA PRENSADA DE CONCRETO, 39 x 39 x 10 cm, ASSENTADOS COM ARGAMASSA TRAÇO 1:4 (CIMENTO E AREIA MÉDIA), PREPARO MECÂNICO, REJUNTE 1 cm, COM REVESTIMENTO EM RESINA IMPERMEABILIZANTE
16A012.02	1,600	2,800	0,500	2	8,96 m²	ALVENARIA EM COBOGÓ TIPO QUADRICULADO, 9 FUROS, PRÉ-MOLDADO DE ARGAMASSA PRENSADA DE CONCRETO, 39 x 39 x 10 cm, ASSENTADOS COM ARGAMASSA TRAÇO 1:4 (CIMENTO E AREIA MÉDIA), PREPARO MECÂNICO, REJUNTE 1 cm, COM REVESTIMENTO EM RESINA IMPERMEABILIZANTE
16A012.04	2,000	1,600	0,500	1	3,20 m²	ALVENARIA EM COBOGÓ TIPO QUADRICULADO, 9 FUROS, PRÉ-MOLDADO DE ARGAMASSA PRENSADA DE CONCRETO, 39 x 39 x 10 cm, ASSENTADOS COM ARGAMASSA TRAÇO 1:4 (CIMENTO E AREIA MÉDIA), PREPARO MECÂNICO, REJUNTE 1 cm, COM REVESTIMENTO EM RESINA IMPERMEABILIZANTE

REVISÃO	DESCRIÇÃO	REVISADO POR	RESP. TÉCNICO	DATA
A	EMISSÃO INICIAL	ELTON TIMBÓ	RICARDO SABÓIA	22/01/2025

ARCHITECTUS
R. Cerulo de Aguiar, Nº 1451
Tel.: +55 81 3456 3155
architectus@gmail.com

Ministério da Saúde
FIOCRUZ Fundação Oswaldo Cruz
COGIC Infraestrutura em saúde

NOME DO PRÉDIO / ÁREA
SEGETRANS - SERV. GERENC. TRANSPORTES / COGIC

OBJETIVO	CAMPUS	SETOR
CONSTRUÇÃO	TERRENO LEOPOLDO BULHÕES	EDIFICAÇÃO

Nº PRÉDIO	Nº DA META	Q.E. / O.R.	Nº PRANCHA
584	2021-026	2025.01.13.01	A584A03A

TIPO DE PROJETO / SUBTIPO DE PROJETO: ARQUITETURA
FASE: PROJETO EXECUTIVO

TÍTULO DA PRANCHA: Pl. Baixa Construtiva - Nível Térreo (Setor A)
EMISSÃO INICIAL: 22/01/2025
ESCALA: INDICADA

COORDENADOR DA META	RESPONSÁVEL TÉCNICO	CREA/CAU
SILVIA ARAUJO	RICARDO SABOIA	A28877-2

EQUIPE: ARCHITECTUS

ARQ-003

LEGENDA DE PAREDES E PAINÉIS

- ALVENARIA DE VEDAÇÃO EM BLOCOS VAZADOS DE CONCRETO DE 14 x 19 x 39 cm, ASSENTADOS COM ARGAMASSA TRAÇO 1:2:8 (CIMENTO, CAL E AREIA MÉDIA), PREPARO MECÂNICO - COM SELO ABCP
- ALVENARIA DE VEDAÇÃO EM BLOCOS VAZADOS DE CONCRETO DE 14 x 19 x 39 cm, ASSENTADOS COM ARGAMASSA TRAÇO 1:2:8 (CIMENTO, CAL E AREIA MÉDIA), GRAUTEADO (Rw) > 52 dB, PREPARO MECÂNICO - COM SELO ABCP
- ALVENARIA DE VEDAÇÃO EM BLOCOS VAZADOS DE CONCRETO DE 19 x 19 x 39 cm, ASSENTADOS COM ARGAMASSA TRAÇO 1:2:8 (CIMENTO, CAL E AREIA MÉDIA), PREPARO MECÂNICO - COM SELO ABCP
- PAREDE LEVE DE PAINÉIS DE GESSO ACARTONADO 115/90 SOBRE ESTRUTURA DE AÇO, COM MONTANTE DUPLOS A CADA 400 mm, FORNECIMENTO E INSTALAÇÃO; ENCHIMENTO COM LÃ DE POLIÉSTER
- PAINEL DE LAMBRI DE PVC LISO, 200 mm, e = 8 mm COR BRANCA, EM APENAS UMA DAS FACES, SOBRE ESTRUTURA DE AÇO, COM MONTANTES SIMPLES DE 48mm A CADA 600 mm, FORNECIMENTO E INSTALAÇÃO
- ESTRUTURA DE CONCRETO ARMADO
- REGULARIZAÇÃO DO MURO COM VIZINHO EM ENCHIMENTO DE CONCRETO LEVE

LEGENDA DE IDENTIFICADORES

Tipo 01: 00X09 Código / 09 Diferenciador
Tipo 02: 00X00 Código
Tipo 03 (Esquadrias): 09 Pletoril / 00X00 Código / 09 Diferenciador
Tipo 04 (Acabamentos Ambientes): Piso, Parede, Teto, Rodapé

SETOR A
SETORIZAÇÃO
SEM ESCALA

01 PL. CONSTRUTIVA TÉRREO - SETOR A
ESCALA 1 : 75

NOTA: Hemisfério: Sul; Coordenadas planas retangulares: do tipo Grade (UTM); Zona ou Fuso: M; Datum Horizontal: SIRGAS 2000