PRANCHA A1 - 841X594mm

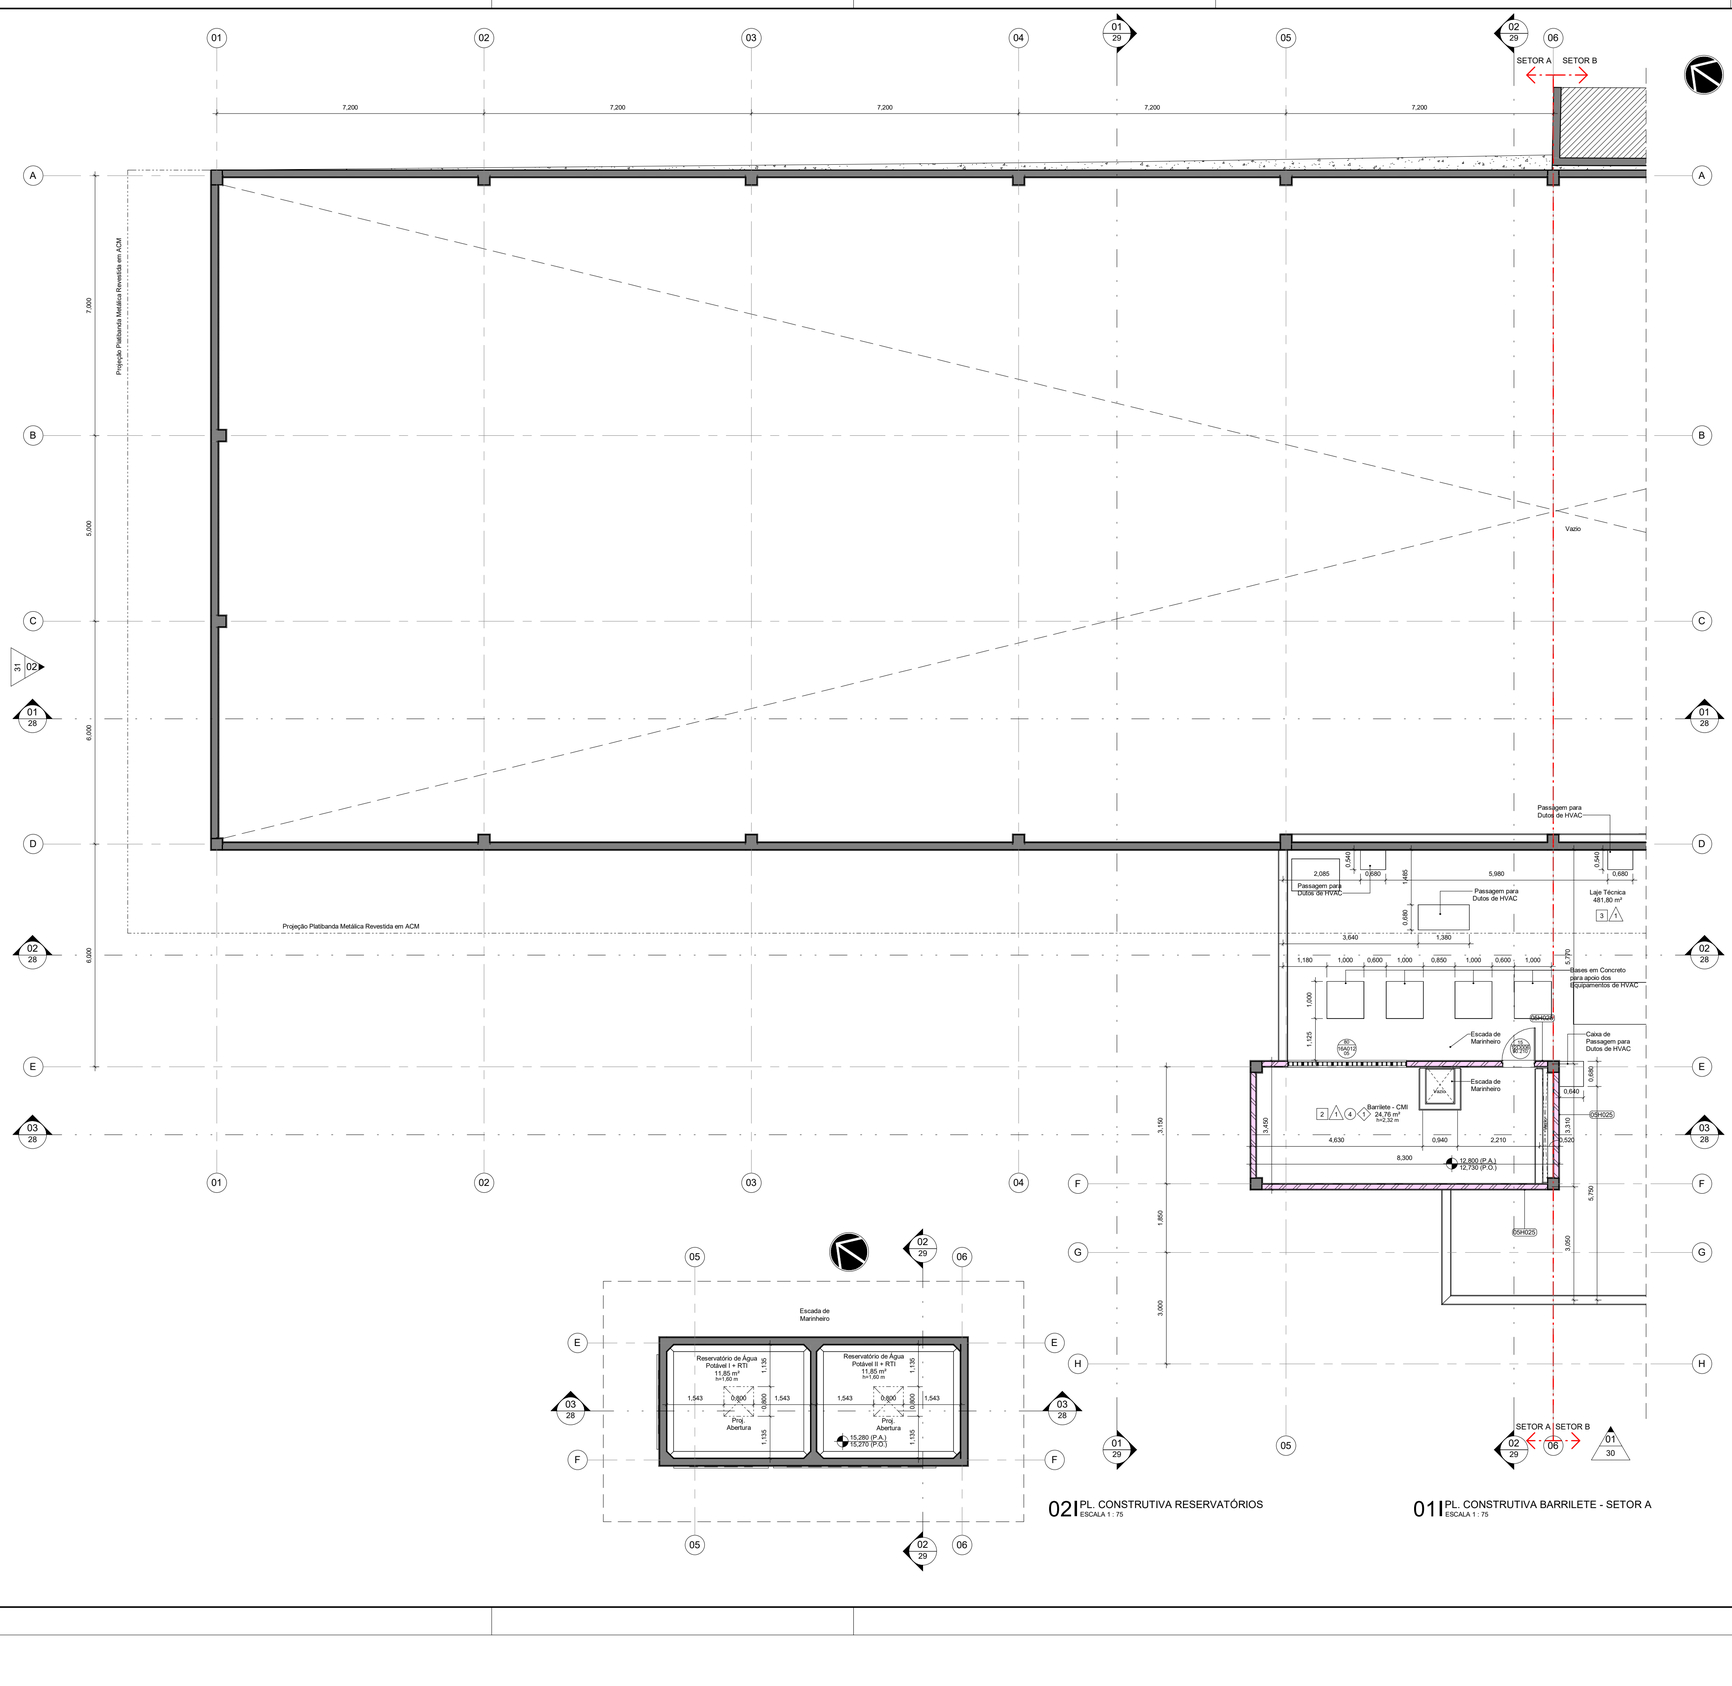

02| PL. CONSTRUTIVA RESERVATÓRIOS
ESCALA 1 : 75

01| PL. CONSTRUTIVA BARRILETE - SETOR A
ESCALA 1 : 75

QUADRO DE REVESTIMENTOS DE PISO (P)

Nº	DESCRIÇÃO
1	PISO RÚSTICO DE CONCRETO COM ACABAMENTO VASSOURADO
2	PISO INDUSTRIAL DE CONCRETO COM ACABAMENTO POLIDO COM GRANILITE E JUNTAS PLÁSTICAS 2 x 2 m, fck ≥ 30 MPa
3	CONCRETO LEVE COM ACABAMENTO RUGOSO PINTADO NA COR BRANCA, COM PÉROLAS DE EPS 20mm SOBRE DUPLA CAMADA DE MANTA POLIÉSTER ASFÁLTICA 4 + 3 mm CLASSE B TIPO III COM ISOLAMENTO TÉRMICO
4	CERÂMICA ACETINADA BRANCA 45 x 45 cm; PEI 4; Blb; COF ≥ 0,4; CARGO PLUS WHITE AC ELIANE; REJUNTE BRANCO 3 mm; FIXAÇÃO COM ARGAMASSA COLANTE
5	PORCELANATO GL ACETINADO RETIFICADO, 60 x 60 cm, Bla. COEFICIENTE ATRITO ≥ 0,4, MUNARI MARFIM AC ELIANE OU SIMILAR
6	PORCELANATO GL ACETINADO RETIFICADO, 60 x 60 cm, Bla. COEFICIENTE ATRITO ≥ 0,4, MUNARI BRANCO AC ELIANE OU SIMILAR
7	PISO ELEVADO, PLACAS DE AÇO 60 x 60 cm COM PINTURA EPÓXI

QUADRO DE REVESTIMENTOS DE PAREDE (PA)

Nº	DESCRIÇÃO
1	PINTURA MANUAL TIPO TEXTURA EM TINTA ACRÍLICA COR CINZA, APLICADA EM DUAS DEMÃOS
2	CERÂMICA ACETINADA Bllb, 45 x 45 cm; FORMA BRANCO AC ELIANE OU SIMILAR; PEI 4; COF ≥ 0,4; COM REJUNTE ACRÍLICO BRANCO 3 mm; FIXAÇÃO COM ARGAMASSA COLANTE
3	CERÂMICA ACETINADA BIII 33,5 x 60 cm; FORMA BRANCO AC ELIANE OU SIMILAR; PEI 4; COF ≥ 0,4; COM REJUNTE EPÓXI BRANCO 2 mm; FIXAÇÃO COM ARGAMASSA COLANTE

QUADRO DE REVESTIMENTOS DE TETO (T)

Nº	DESCRIÇÃO
1	FORRO GESSO ACARTONADO MONOLÍTICO, CHAPA DE DRYWALL LISA, e = 15 mm, ESTRUTURA DE AÇO GALVANIZADO - FORNECIMENTO E MONTAGEM
2	FORRO GESSO ACARTONADO REMOVÍVEL, REVESTIMENTO VINÍLICO LISO, 625 x 625 x 9,5 mm, COR BRANCO PURO, ESTRUTURA DE AÇO GALVANIZADO - FORNECIMENTO E MONTAGEM + FORRO GESSO ACARTONADO MONOLÍTICO, CHAPA DE DRYWALL LISA, e = 15 mm, ESTRUTURA DE AÇO GALVANIZADO - FORNECIMENTO E MONTAGEM
3	FORRO MODULAR DE FIBRA MINERAL REMOVÍVEL e=15 mm COM BORDA TEGULAR, NRC=0,75, CAC > 32dB, 625x625 mm E PINTURA VINÍLICA DE FÁBRICA NA COR BRANCA, ESTRUTURADO COM PERFIL T EM AÇO GALVANIZADO COM PINTURA EM POLIESTER NA COR BRANCA, ARMSTRONG FINE FISSURED OU EQUIVALENTE TÉCNICO + FORRO GESSO ACARTONADO MONOLÍTICO, CHAPA DE DRYWALL LISA, e = 15 mm, ESTRUTURA DE AÇO GALVANIZADO - FORNECIMENTO E MONTAGEM
4	TEXTURA ACRÍLICA TEXTURATTO PREMIUM SUVINIL COR GELO (RM012) OU EQUIVALENTE TÉCNICO

QUADRO DE RODAPÉS (R)

Nº	DESCRIÇÃO
1	RODAPÉ MOLDADO NO LOCAL 100mm DE PISO INDUSTRIAL DE CONCRETO COM ACABAMENTO POLIDO COM GRANILITE
2	RODAPÉ EM PORCELANATO GL ACETINADO RETIFICADO, 10 x 60 cm, Bla, COEFICIENTE ATRITO ≥ 0,4, MUNARI MARFIM AC RS ELIANE OU SIMILAR; REJUNTE CIMENTÍCIO 2mm; FIXAÇÃO COM ARGAMASSA COLANTE
3	RODAPÉ EM PORCELANATO GL ACETINADO RETIFICADO, 10 x 60 cm, Bla, COEFICIENTE ATRITO ≥ 0,4, MUNARI BRANCO AC RS ELIANE OU SIMILAR; REJUNTE CIMENTÍCIO 2mm; FIXAÇÃO COM ARGAMASSA COLANTE
4	RODAPÉ EM CERÂMICA ESMALTADA BRANCA 8,5 x 45 cm; PEI 4; Blb; COF ≥ 0,4; CARGO PLUS WHITE ELIANE; REJUNTE BRANCO 3 mm; FIXAÇÃO COM ARGAMASSA COLANTE

12C-PORTAS DE ALUMÍNIO OU ALUMÍNIO E VIDRO - 1º PAVIMENTO

CÓDIGO	ESQUADRIA LARG	ESQUADRIA ALT	Nº DE FOLHAS	MOV	QDE	DESCRIÇÃO
12C006.80.210	0,800	2,100	1	GIRO	1	PORTA DE GIRO 01 FOLHA EM PERFIS DE ALUMÍNIO COM PINTURA ELETROSTÁTICA BRANCA E VENEZIANAS VENTILADAS DE ALUMÍNIO MESMO ACABAMENTO

16A-SISTEMAS DE VEDAÇÕES DIVERSOS - 1º PAVIMENTO

CÓDIGO	LARGURA	ALTURA	PEITORIL	QDE	ÁREA TOTAL	DESCRIÇÃO
16A012.05	3,200	1,200	0,800	1	3,84 m²	ALVENARIA EM COBOGÓ TIPO QUADRICULADO, 9 FUROS, PRÉ-MOLDADO DE ARGAMASSA PRENSADA DE CONCRETO, 39 x 39 x 10 cm, ASSENTADOS COM ARGAMASSA TRAÇO 1:4 (CIMENTO E AREIA MÉDIA), PREPARO MECÂNICO, REJUNTE 1 cm, COM REVESTIMENTO EM RESINA IMPERMEABILIZANTE
16A012.06	4,400	1,200	2,100	1	5,28 m²	ALVENARIA EM COBOGÓ TIPO QUADRICULADO, 9 FUROS, PRÉ-MOLDADO DE ARGAMASSA PRENSADA DE CONCRETO, 39 x 39 x 10 cm, ASSENTADOS COM ARGAMASSA TRAÇO 1:4 (CIMENTO E AREIA MÉDIA), PREPARO MECÂNICO, REJUNTE 1 cm, COM REVESTIMENTO EM RESINA IMPERMEABILIZANTE
16A012.07	5,600	1,200	2,100	1	6,72 m²	ALVENARIA EM COBOGÓ TIPO QUADRICULADO, 9 FUROS, PRÉ-MOLDADO DE ARGAMASSA PRENSADA DE CONCRETO, 39 x 39 x 10 cm, ASSENTADOS COM ARGAMASSA TRAÇO 1:4 (CIMENTO E AREIA MÉDIA), PREPARO MECÂNICO, REJUNTE 1 cm, COM REVESTIMENTO EM RESINA IMPERMEABILIZANTE
16A012.08	6,400	1,200	2,100	1	7,68 m²	ALVENARIA EM COBOGÓ TIPO QUADRICULADO, 9 FUROS, PRÉ-MOLDADO DE ARGAMASSA PRENSADA DE CONCRETO, 39 x 39 x 10 cm, ASSENTADOS COM ARGAMASSA TRAÇO 1:4 (CIMENTO E AREIA MÉDIA), PREPARO MECÂNICO, REJUNTE 1 cm, COM REVESTIMENTO EM RESINA IMPERMEABILIZANTE
16A012.09	6,800	1,200	2,100	4	32,64 m²	ALVENARIA EM COBOGÓ TIPO QUADRICULADO, 9 FUROS, PRÉ-MOLDADO DE ARGAMASSA PRENSADA DE CONCRETO, 39 x 39 x 10 cm, ASSENTADOS COM ARGAMASSA TRAÇO 1:4 (CIMENTO E AREIA MÉDIA), PREPARO MECÂNICO, REJUNTE 1 cm, COM REVESTIMENTO EM RESINA IMPERMEABILIZANTE

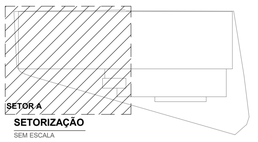

LEGENDA DE IDENTIFICADORES

Tipo 01: Código Diferenciador | Tipo 02: Código | Tipo 03 (Esquadrias): Pletoril Código Diferenciador | Tipo 04 (Acabamentos Ambientes): Piso, Parede, Teto, Rodapé

LEGENDA DE PAREDES E PAINÉIS

- ALVENARIA DE VEDAÇÃO EM BLOCOS VAZADOS DE CONCRETO DE 14 x 19 x 39 cm, ASSENTADOS COM ARGAMASSA TRAÇO 1:2:8 (CIMENTO, CAL E AREIA MÉDIA), PREPARO MECÂNICO - COM SELO ABCP
- ALVENARIA DE VEDAÇÃO EM BLOCOS VAZADOS DE CONCRETO DE 14 x 19 x 39 cm, ASSENTADOS COM ARGAMASSA TRAÇO 1:2:8 (CIMENTO, CAL E AREIA MÉDIA), GRAUTEADO (Rw) > 52 dB, PREPARO MECÂNICO - COM SELO ABCP
- ALVENARIA DE VEDAÇÃO EM BLOCOS VAZADOS DE CONCRETO DE 19 x 19 x 39 cm, ASSENTADOS COM ARGAMASSA TRAÇO 1:2:8 (CIMENTO, CAL E AREIA MÉDIA), PREPARO MECÂNICO - COM SELO ABCP
- PAREDE LEVE DE PAINÉIS DE GESSO ACARTONADO 115/90 SOBRE ESTRUTURA DE AÇO, COM MONTANTE DUPLOS A CADA 400 mm, FORNECIMENTO E INSTALAÇÃO; ENCHIMENTO COM LÃ DE POLIÉSTER
- ESTRUTURA EM CONCRETO ARMADO

REVISÃO	DESCRIÇÃO	REVISADO POR	RESP. TÉCNICO	DATA
A	EMISSÃO INICIAL	ELTON TIMBÓ	RICARDO SABÓIA	22/01/2025

ARCHITECTUS
R. Canal de Aguai, Nº 1481
(21) 98111-1111
archtectus@gmail.com

Ministério da Saúde
FIOCRUZ Fundação Oswaldo Cruz
COGIC Infraestrutura em saúde

NOME DO PRÉDIO / ÁREA
SEGETRANS - SERV. GERENC. TRANSPORTES / COGIC

OBJETIVO	CONSTRUÇÃO
CAMPUS	TERRENO LEOPOLDO BULHÕES
SETOR	EDIFICAÇÃO
Nº PRÉDIO	584
Nº DA META	2021-026
O.E. / O.R.	2025.01.13.01
Nº PRANCHA	A584A17A
TIPO DE PROJETO / SUBTIPO DE PROJETO	ARQUITETURA
FASE	PROJETO EXECUTIVO
TÍTULO DA PRANCHA	Pl. Baixa Construtiva - Nível Barrilete e Reservatórios Superiores D'água (Setor A)
EMISSÃO INICIAL	22/01/2025
ESCALA	INDICADA
COORDENADOR DA META	SILVIA ARAUJO
RESPONSÁVEL TÉCNICO	RICARDO SABOIA
CREA/CAU	A28877-2
EQUIPE	ARCHITECTUS

ARQ-017

NOTA: Hemisfério: Sul; Coordenadas planas retangulares: do tipo Grade (UTM); Zona ou Fuso: M; Datum Horizontal: SIRGAS 2000