


02 | PL. DE UTILIDADES - NÍVEL GUARITA ELEVADA
ESCALA 1:100

01 | PL. DE UTILIDADES - NÍVEL TÊRREO
ESCALA 1:100

- LEGENDA - UTILIDADES**
- ELETRICIDADE
 - HIDRÁULICA
 - ESGOTO
 - AUTOMATIZAÇÃO
 - SISTEMA DE DETECÇÃO E ALARME DE INCÊNDIO
 - SIST. COMBATE A INCÊNDIO
 - HVAC
 - AR CONDICIONADO
 - TEL. TELECOMUNICAÇÕES (CONTROLE DE ACESSO)
 - TEL. TELECOMUNICAÇÕES (REDE ESTRUTURADA)
 - TEL. TELECOMUNICAÇÕES (CFTV)
 - TEL. TELECOMUNICAÇÕES (BONIFICAÇÃO)
 - TEL. TELECOMUNICAÇÕES (GATV)

A	EMIÇÃO INICIAL	ELTON TIMÓ	RICARDO SABÓIA	22/01/2025
REVISÃO	DESCRIÇÃO	REVISADO POR	RESP. TÉCNICO	DATA

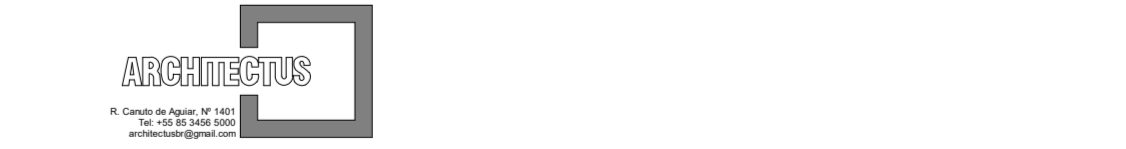

Ministério da Saúde
FIOCRUZ
Fundação Oswaldo Cruz

COGIC
Centro de Operações de Gerenciamento de Incêndios e Catástrofes

SEGETRANS - SERV. GERENC. TRANSPORTES / COGIC

OBJETIVO	CONSTRUÇÃO	TERRENO LEOPOLDO BULHÕES	SETOR	EDIFICAÇÃO
Nº PROJETO	Nº DA META	G.E. / G.S.	Nº FRANQUIA	ASSINADA
2021-026	2025-01.13.01	2025-01.13.01	ASSINADA	
TÍTULO DO PROJETO / SUBTÍTULO DO PROJETO	FASE	PROJETO EXECUTIVO	REVISÃO INICIAL	22/01/2025
Planta de Utilidades - Nível Têrreo e Guarita Elevada	ESCALA	INDICADA	INDICADA	
COORDENADOR DA META	RESPONSÁVEL TÉCNICO	CREA/CAU	CREA/CAU	
SILVIA ARAÚJO	RICARDO SABÓIA	A28877-2	A28877-2	
ESQUEMA	ARCHITECTUS			

NOTA: Hemiétero: Sul. Coordenadas planas retangulares: do tipo Grade (UTM), Zona ou Fuso: M. Datum Horizontal: SIRGAS 2011