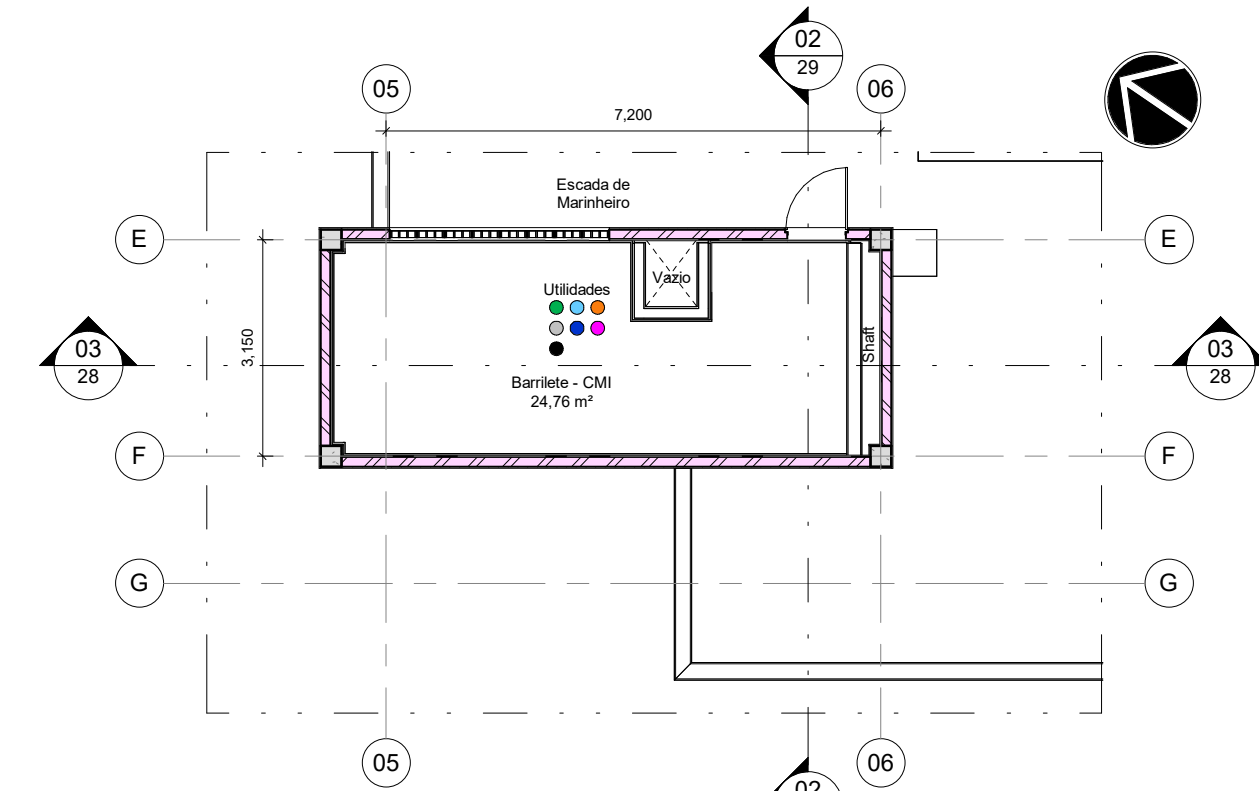
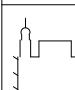


01 PL. DE UTILIDADES - NÍVEL 1º PAVIMENTO
ESCALA 1 : 100

02 | PL. DE UTILIDADES - NÍVEL BARRILETE
ESCALA 1:100

LEGENDA - UTILIDADES

- ELIE_ELÉTRICA
 ● HD_HIDRAULICA
 ● ESG_ESGOTO
 ● AUT_AUTOMACAO
● SGA_SISTEMA DE DETECÇÃO E ALARME DE INCÊNDIO
● SO_SIST. COMBATE A INCÊNDIO
● HVA_HVAC
● ARC_AR COMPRIMIDO
● TEL_TELECOMUNICAÇÕES (CONTROLE DE ACESSO)
● TEL_TELECOMUNICAÇÕES (REDE ESTRUTURADA)
● TEL_TELECOMUNICAÇÕES (GFTV)
● TEL_TELECOMUNICAÇÕES (SONORIZAÇÃO)
● TEL_TELECOMUNICAÇÕES (CATV)

A	EMISSÃO INICIAL		ELTON TIMBÓ	RICARDO SABOIA	22/01/2025
REVISAO	DESCRIÇÃO		REVISADO POR	RESP. TÉCNICO	DATA
<div><div><p>Av. Castelo de Bragança, nº 143 01045-000 - São Paulo - SP</p></div><div><div><p>Ministério da Saúde</p><p>FIDUCR Fundação Oswaldo Cruz</p></div><div><div><p>COGIC Corporação em saúde</p></div><div><p>NOME DO PREDO / ÁREA</p><p>SEGETRANS - SERV. GERENC. TRANSPORTES / COGIC</p></div></div></div></div>					
OBJETIVO CONSTRUÇÃO 584		CAMPUS TERRENO LEOPOLDO BULHÕES 2021-06-26 2025.01.13.01		SETOR EDIFICAÇÃO Nº BRANCHA A584A25A FASE PROJETO EXECUTIVO	
TIPO DE PROJETO / SUBTIPO DE PROJETO ARQUITETURA TÍTULO DA BRANCHA Planta de Utilidades - Nível 1º Pavimento e Barriete				EMISSÃO INICIAL 22/01/2025 ESCALA INDICADA CREA/CAU A28877-2	
COORDENADOR DA META SILVIA ARAUJO COOR. ARQUITECTUS			RESPONSÁVEL TÉCNICO RICARDO SABOIA		

ARQ-025

ARQ-025