




01 Corte Transversal 01
ESCALA 1 : 100

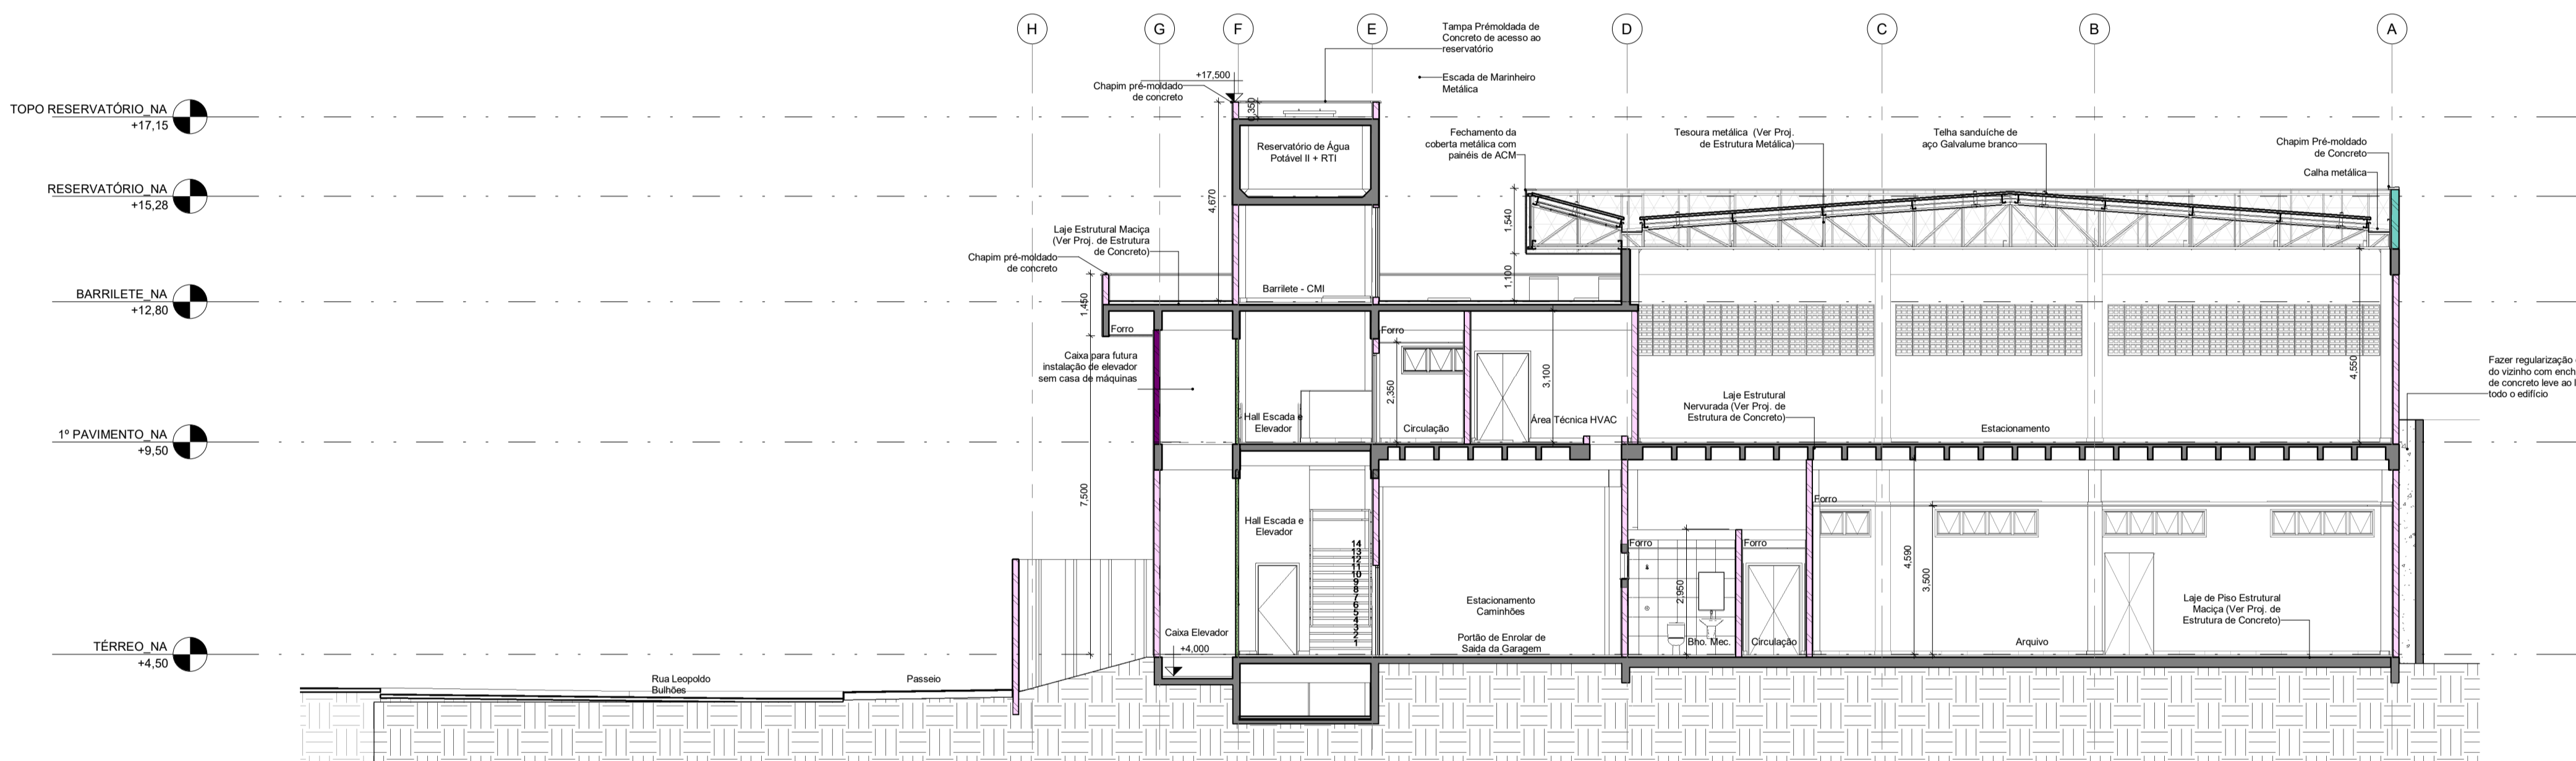

02 Corte Transversal 02
ESCALA 1 : 100

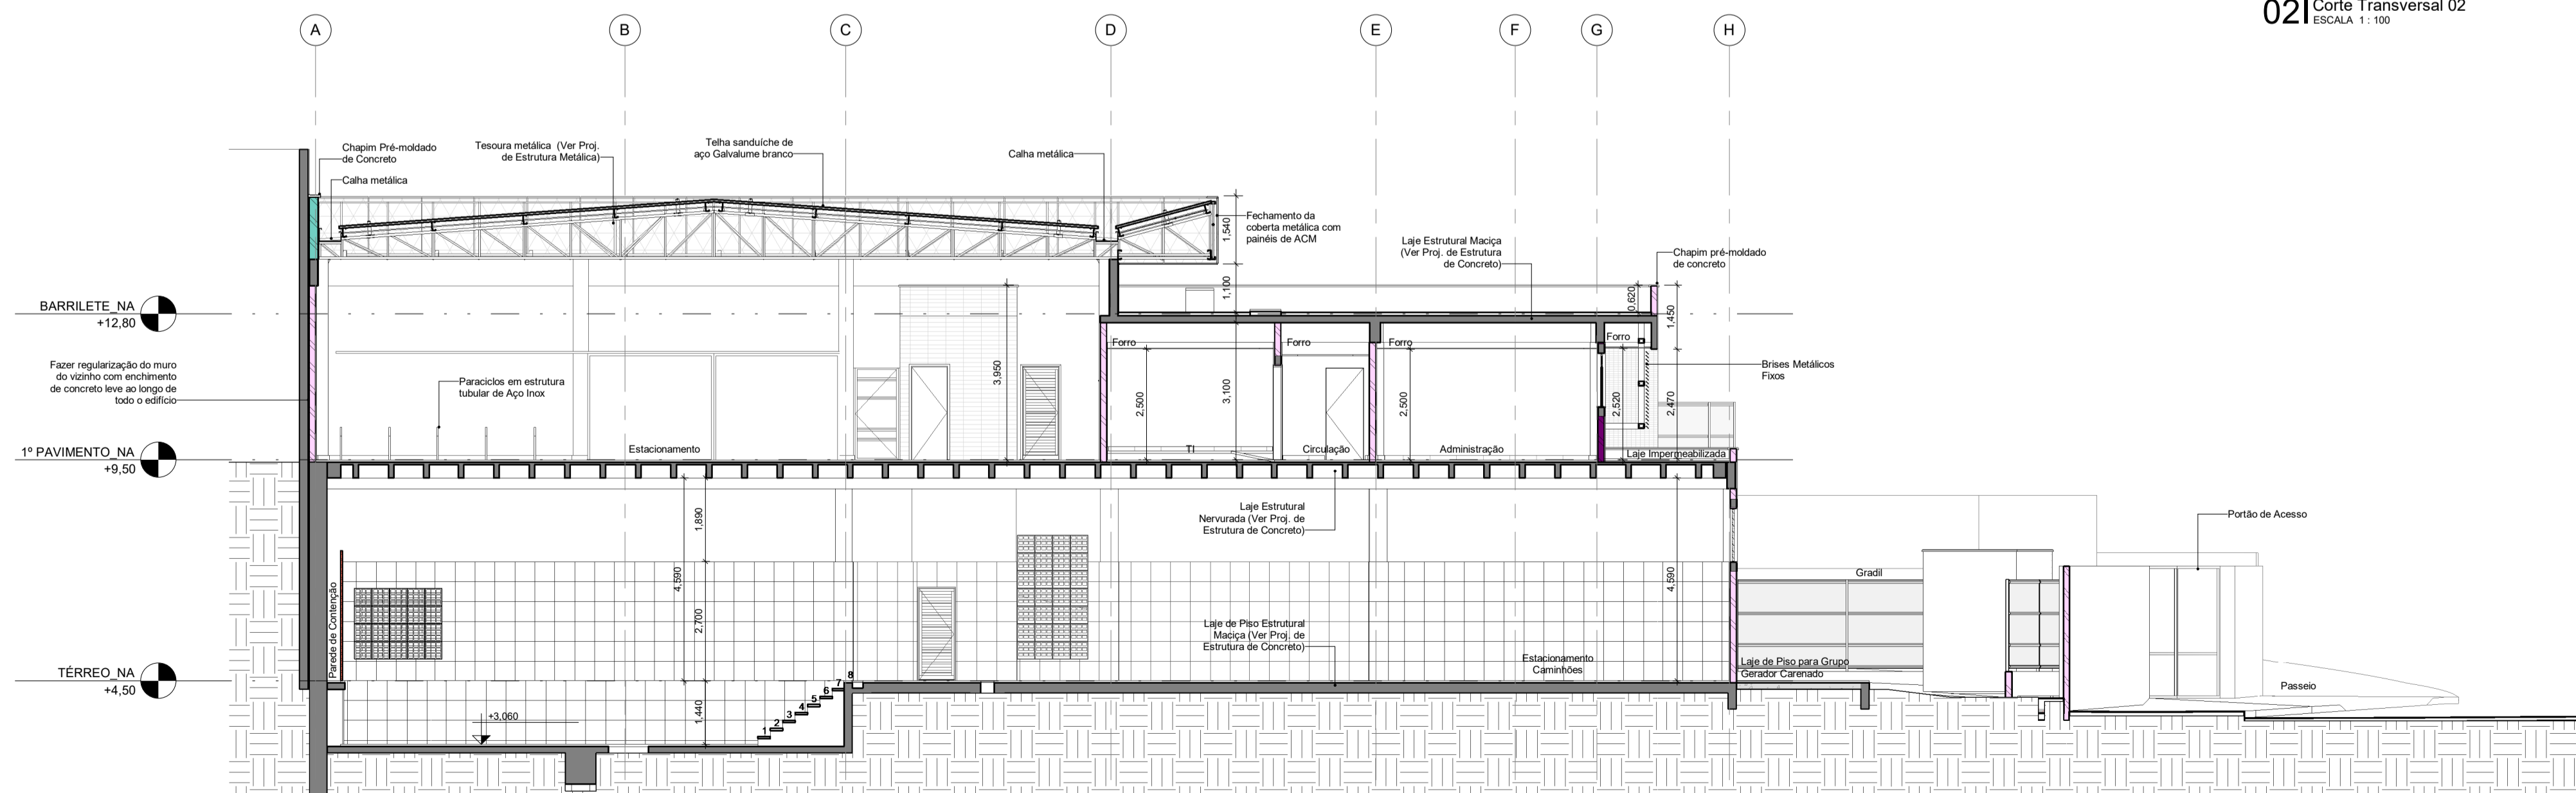

03 Corte Transversal 03
ESCALA 1 : 100

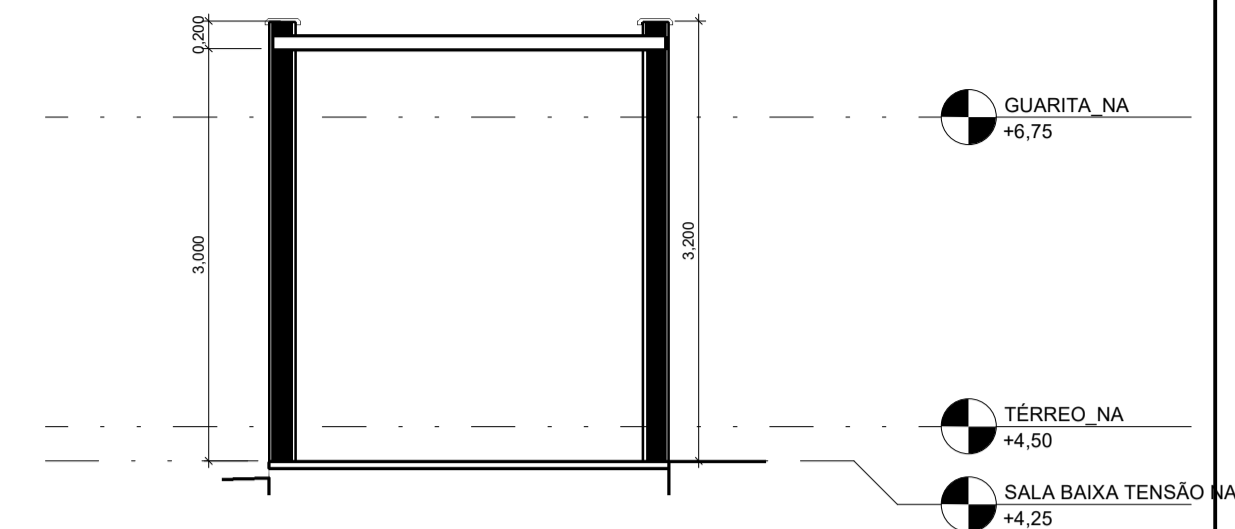

04 Corte Transversal 04 - Sala de Baixa Tensão
ESCALA 1 : 50

ALVENARIA DE VEDAÇÃO EM BLOCOS VAZADOS DE CONCRETO DE 14 x 19 x 39 cm, ASSENTADOS COM ARGAMASSA TRAÇO 1:2:8 (CIMENTO, CAL E AREIA MÉDIA), PREPARO MECÂNICO - COM SELO ABCP	
ALVENARIA DE VEDAÇÃO EM BLOCOS VAZADOS DE CONCRETO DE 14 x 19 x 39 cm, ASSENTADOS COM ARGAMASSA TRAÇO 1:2:8 (CIMENTO, CAL E AREIA MÉDIA), GRAUTEADO (Rn) > 52 J8, PREPARO MECÂNICO - COM SELO ABCP	
ALVENARIA DE VEDAÇÃO EM BLOCOS VAZADOS DE CONCRETO DE 19 x 19 x 39 cm, ASSENTADOS COM ARGAMASSA TRAÇO 1:2:8 (CIMENTO, CAL E AREIA MÉDIA), PREPARO MECÂNICO - COM SELO ABCP	
PAREDE LEVE DE PAINÉIS DE GESSO ACARTONADO 115/90 SOBRE ESTRUTURA DE AÇO, COM MONTANTE DUPLPOS A CADA 400 mm, FORNECIMENTO E INSTALAÇÃO, ENCHIMENTO COM Lã DE POLIESTER	
ESTRUTURA EM CONCRETO ARMADO	

A	EMIÇÃO INICIAL	ELTON TIMBÓ	RICARDO SABÓIA	22/01/2025
REVISÃO	DESCRIÇÃO	REVISADO POR	RESP. TÉCNICO	DATA
<div>ARCHITECTUS</div> <div>Ministério da Saúde FIOCRUZ Fundação Osvaldo Cruz</div> <div>NOME DO PRÉDIO / ÁREA SEGETRANS - SERV. GERENC. TRANSPORTES / COGIC</div> <div>OBJETIVO CONSTRUÇÃO</div> <div>CAMPUS TERRENO LEOPOLDO BULHÕES</div> <div>SETOR EDIFICAÇÃO</div> <div>Nº PRÉDIO 584</div> <div>Nº DA META 2021-026</div> <div>O.E. / O.R. 2025.01.13.01</div> <div>Nº PRANCHIA A584A29A</div> <div>TIPO DE PROJETO / SUBTIPO DE PROJETO ARQUITETURA</div> <div>FASE PROJETO EXECUTIVO</div> <div>TÍTULO DA PRANCHIA Cortes Transversais</div> <div>EMIÇÃO INICIAL 22/01/2025</div> <div>ESCALA INDICADA</div> <div>COORDENADOR DA META SILVIA ARAUJO</div> <div>RESPONSÁVEL TÉCNICO RICARDO SABÓIA</div> <div>CREA/CAL A28877-2</div> <div>EQUIPE ARCHITECTUS</div>				

ARQ-029