




PRANCHAS E ESTUDO - 100000mm

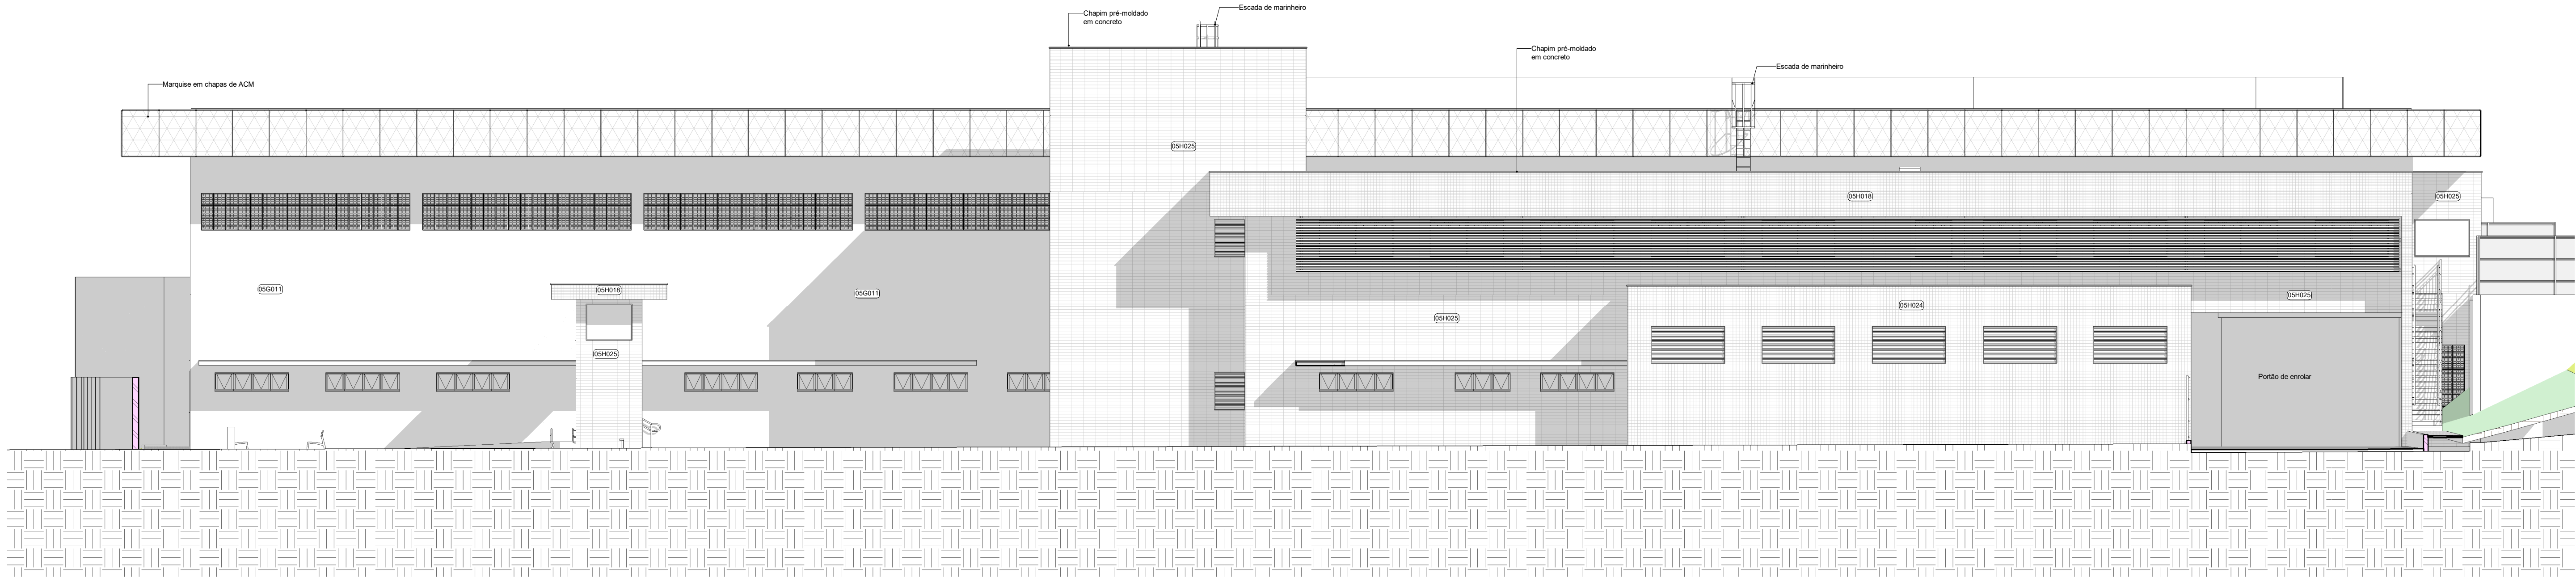

01 FACHADA FRONTAL
ESCALA 1:100

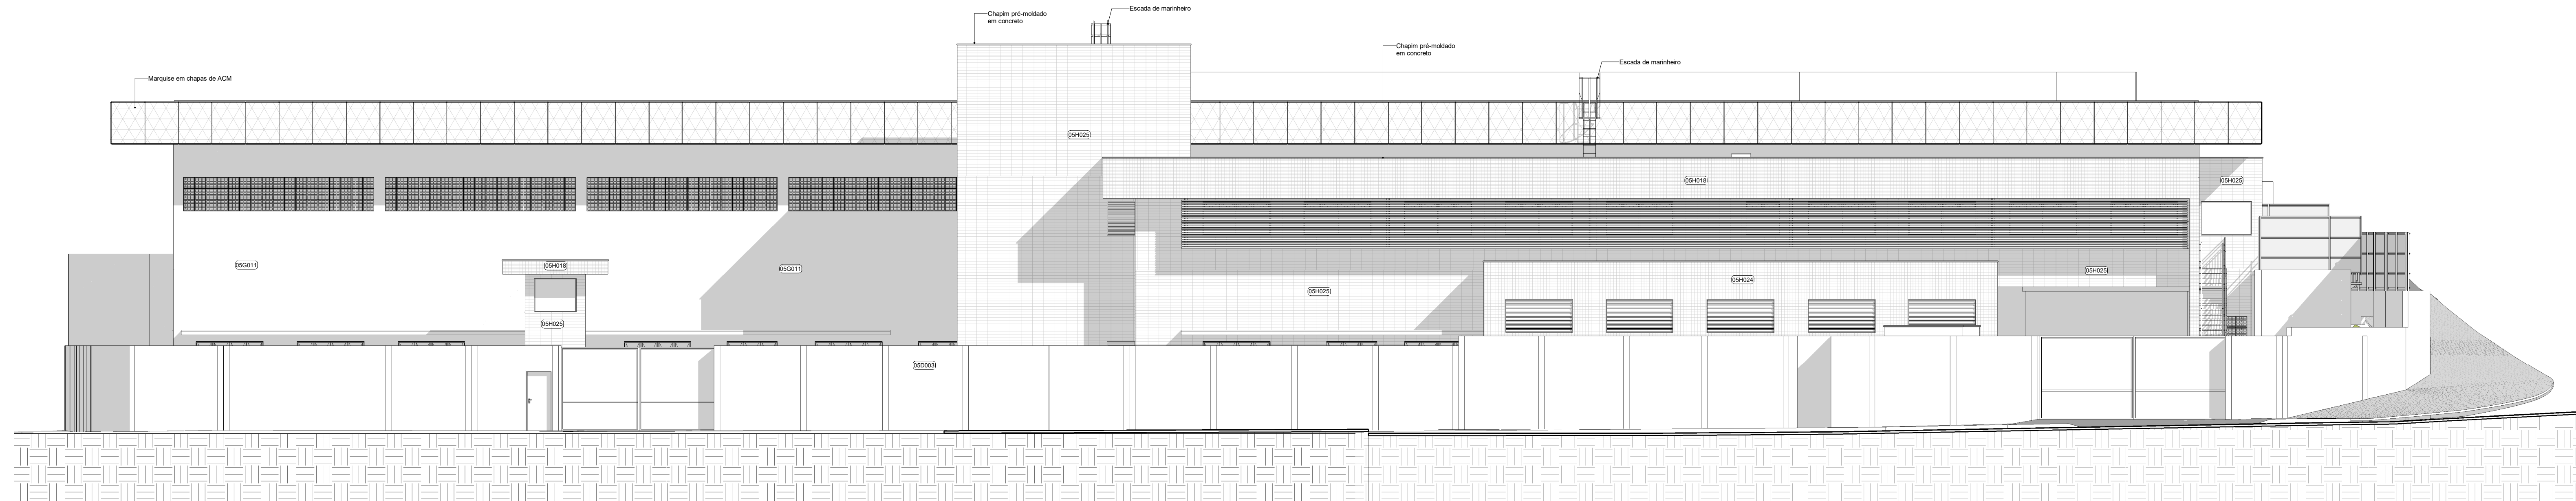

02 FACHADA FRONTAL COM MURO
ESCALA 1:100

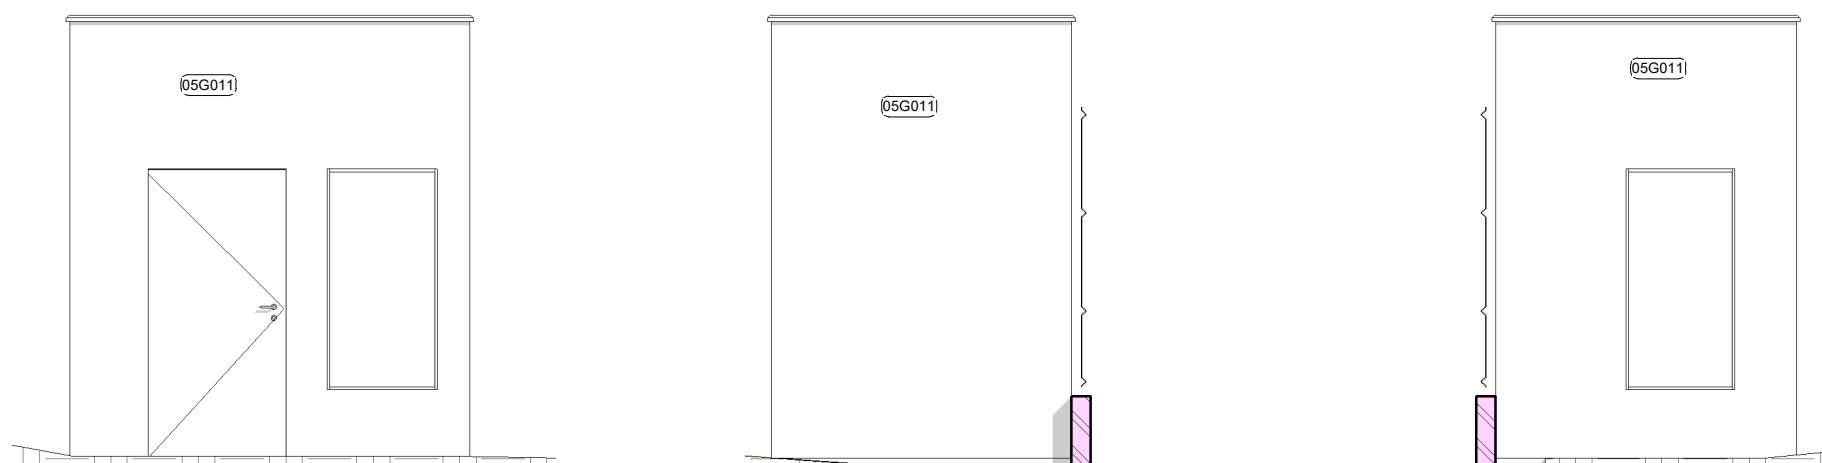

03 FACHADA FRONTAL - SALA BAIXA TENSÃO
ESCALA 1:50

04 FACHADA LATERAL 1 - SALA BAIXA TENSÃO
ESCALA 1:50

05 FACHADA LATERAL 2 - SALA BAIXA TENSÃO
ESCALA 1:50

QUADRO DE REVESTIMENTOS EXTERNOS (RE)			
CÓDIGO	DESCRIÇÃO		
09011	PINTURA MANUAL TIPO TEXTURA EM TINTA ACRILICA COR CINZA COR AGATA CINZA, SHERWIN-WILLIAMS LINHA NOVACOR OU SIMILAR, APLICADA EM DUAS DEMOES		
09418	CERÂMICA TELHAADA ESMALTADA, 5 x 18 cm, CLASSE 5, CRUP > 700 N, RG GAGLA, BR, LINHA ÔNIX COR GLACIAL (08-5233), JUNTA RETA, REJUNTE EPOXI BRANCO 2 mm, FIXAÇÃO COM ARGAMASSA COLANTE		
09424	CERÂMICA TELHAADA ESMALTADA, 10 x 10 cm, CLASSE 5, CRUP > 700 N, RG GAGLA, BR, ATLAS LINHA ÔNIX COR TUOLO (08-5244), JUNTA RETA, REJUNTE EPOXI 2 mm EM COR SIMILAR À CERÂMICA, FIXAÇÃO COM ARGAMASSA COLANTE		
09425	CERÂMICA TELHAADA ESMALTADA, 10 x 40 cm, PEÇA CLASSE 5, CRUP > 700 N, RG GAGLA, BR, ATLAS LINHA ÔNIX COR AGAR (08-15612), JUNTA RETA, REJUNTE EPOXI 5 mm EM COR CINZA, FIXAÇÃO COM ARGAMASSA COLANTE		
A	EMIÇÃO INICIAL	ELTON TIMBO	RICARDO SABOIA
REVISÃO	DESCRIÇÃO	REVISADO POR	RESP. TÉCNICO
22/01/2025			
DATA			
ARCHITECTUS			
Ministério da Saúde			
FIOCRUZ Fundação Oswaldo Cruz			
COGIC Fundação de Amparo à Pesquisa do Estado de Pernambuco			
NOME DO PRÉDIO / ÁREA			
SEGETRANS - SERV. GERENC. TRANSPORTES / COGIC			
OBJETIVO	CAMPUS	SETOR	
CONSTRUÇÃO	TERRENO LEOPOLDO BULHÕES	EDIFICAÇÃO	
Nº PRÉDIO	Nº DA META	C.E. / S.R.	Nº PRANCHAS
584	2021-026	2025.01.13.01	A584A30A
TIPO DE PROJETO / SUBTIPO DE PROJETO	FASE		
ARQUITETURA	PROJETO EXECUTIVO		
TÍTULO DA PRANCHAS	EMIÇÃO INICIAL		
Fachada Frontal	22/01/2025		
COORDENADOR DA META	RESPONSÁVEL TÉCNICO		
SILVIA ARAUJO	RICARDO SABOIA		
EQUIPE	ESCALA		
ARCHITECTUS	INDICADA		
	CRESICAL		
	A28877-2		

ARQ-030

NOTA: Hemiélico: Sul. Coordenadas planas retangulares: do tipo Grade (UTM); Zona ou Fuso: M. Datum Horizontal: SIRGAS 2000