


011 FACHADA LATERAL 1
ESCALA 1 : 75

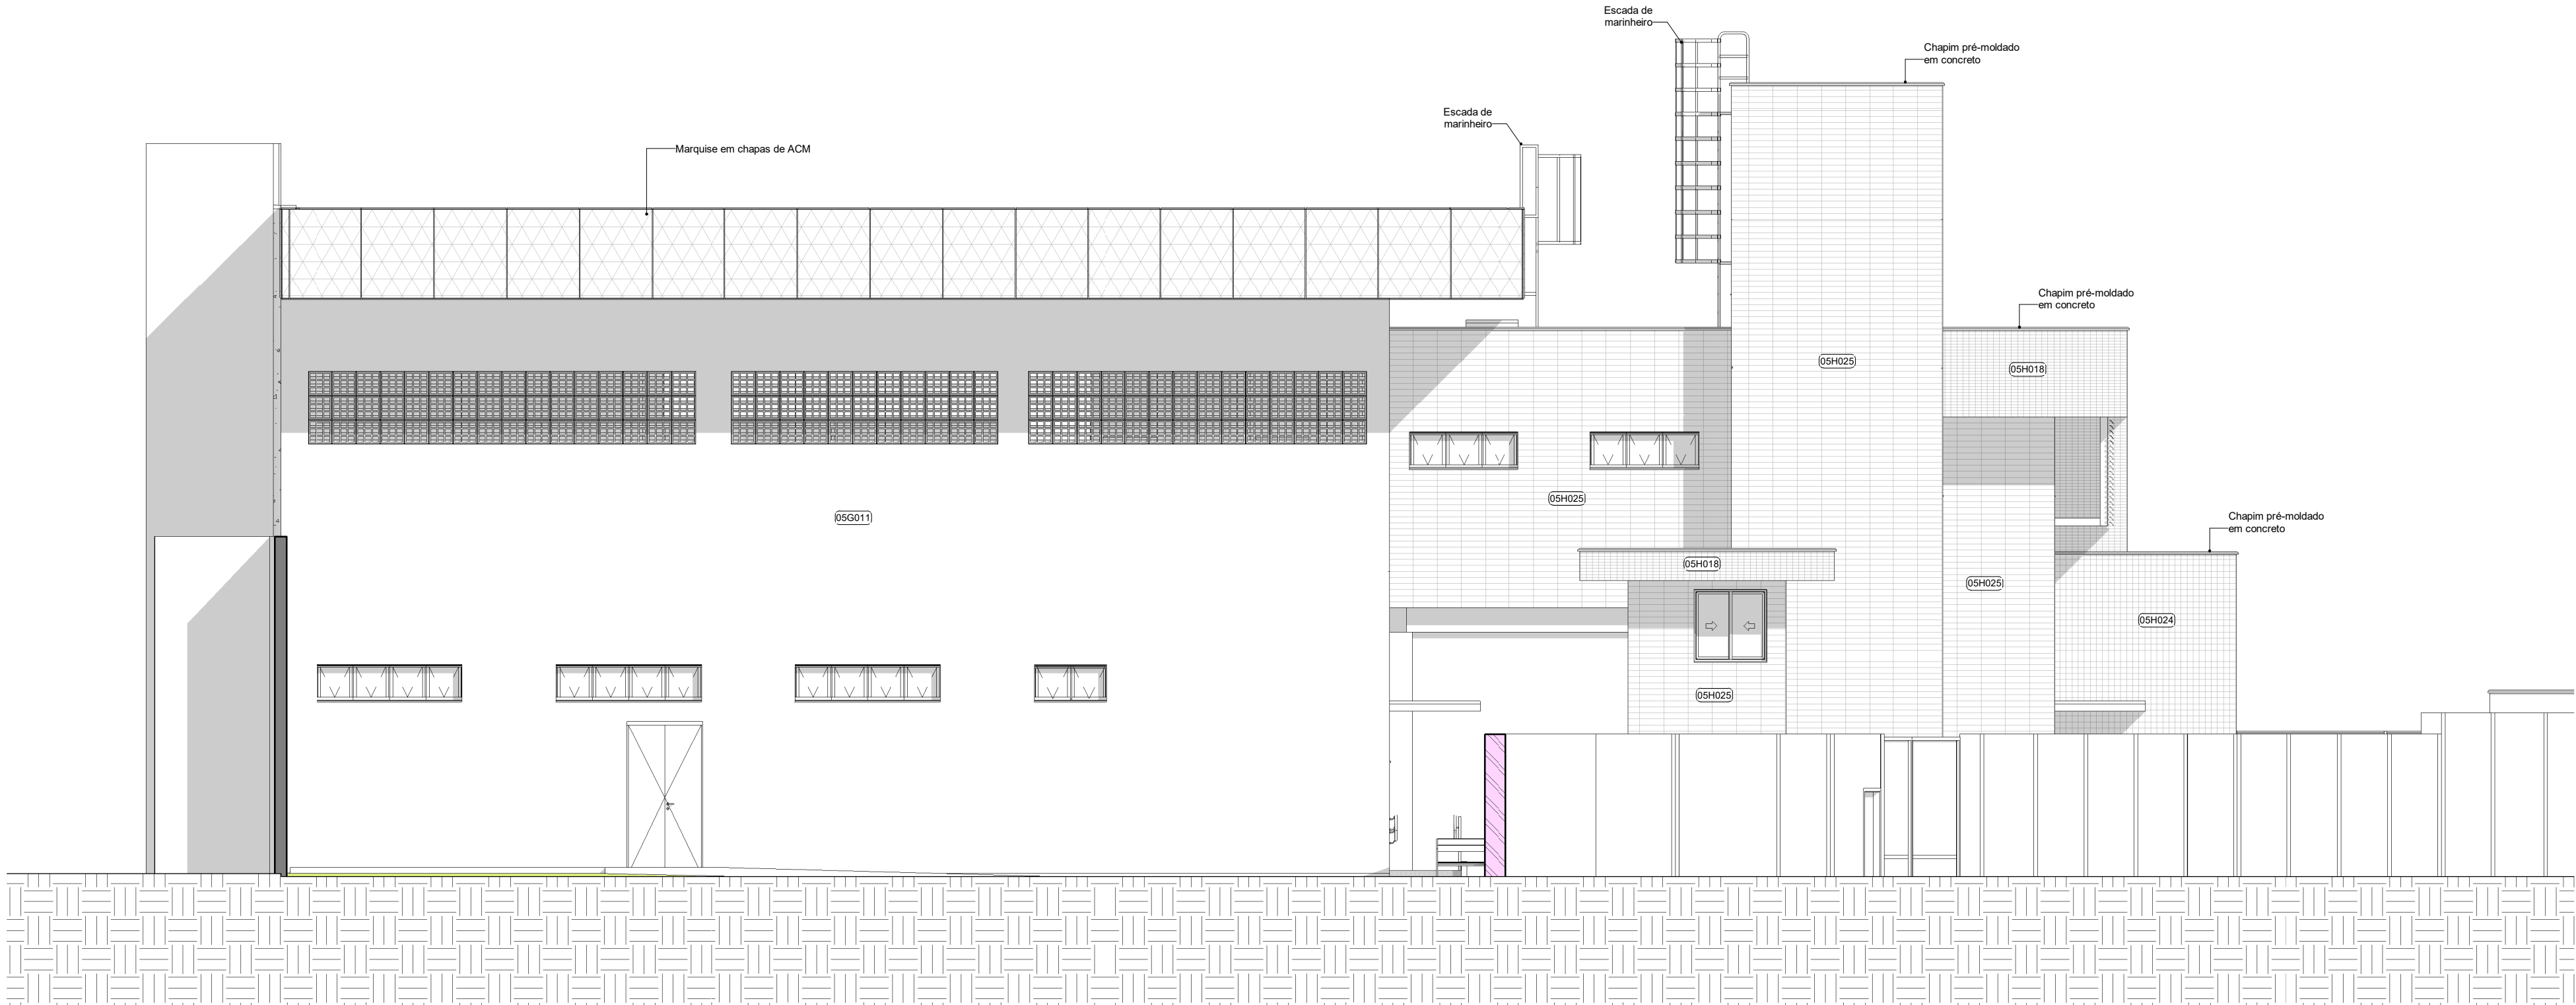

021 FACHADA LATERAL 2
ESCALA 1 : 75

QUADRO DE REVESTIMENTOS EXTERNOS (RE)				
CÓDIGO	DESCRIÇÃO			
000011	PINTURA MANUAL TIPO TEXTURA EM TINTA ACRILICA COR CINZA, COR AGATA CINZA, SHERWIN-WILLIAMS LINHA NOVACOR OU SIMILAR, APLICADA EM DUAS DEMAS			
09H018	CERÂMICA TELHA ESMAIADA, 5 x 18 cm, CLASSE 5, CRUP > 700 N, RQ GAVIA, BR, LINHA ÔNIX COR GLACIAL (08-5233), JUNTA RETA, REJANTE EPOXI BRANCO 2 mm, FIXAÇÃO COM ARGAMASSA COLANTE			
09H024	CERÂMICA TELHA ESMAIADA, 10 x 10 cm, CLASSE 5, CRUP > 700 N, RQ GAVIA, BR, ATLAS LINHA ÔNIX COR TUCLO (08-5244), JUNTA RETA, REJANTE EPOXI 2 mm EM COR SIMILAR À CERÂMICA, FIXAÇÃO COM ARGAMASSA COLANTE			
09H025	CERÂMICA TELHA ESMAIADA, 10 x 40 cm, PEÇA CLASSE 5, CRUP > 700 N, RQ GAVIA, BR, ATLAS LINHA ÔNIX COR AGAR (08-5612), JUNTA RETA, REJANTE EPOXI 5 mm EM COR CINZA, FIXAÇÃO COM ARGAMASSA COLANTE			
A	EMIÇÃO INICIAL	ELTON TIMBO	RICARDO SABOIA	22/01/2025
REVISÃO	DESCRIÇÃO	REVISADO POR	RESP. TÉCNICO	DATA
<div>ARCHITECTUS</div> <div>Arquiteto Responsável: Dr. Ricardo Saboia</div>				
<div>Ministério da Saúde</div> <div>FIOCRUZ</div> <div>Fundação Oswaldo Cruz</div>		<div>COGIC</div> <div>Coordenação de Gerenciamento de Infraestrutura e Construção</div>		
OBJETIVO		NOME DO PROJETO / ÁREA		SETOR
CONSTRUÇÃO		TERRENO LEOPOLDO BULHÕES		EDIFICAÇÃO
Nº PROJETO	Nº DA META	C.E. / D.E.	Nº PRANCHAS	
584	2021-026	2025.01.13.01	A584A31A	
TIPO DE PROJETO / SUBTIPO DE PROJETO		FASE		
ARQUITETURA		PROJETO EXECUTIVO		
TÍTULO DA PRANCHAS		EMIÇÃO INICIAL		
Fachadas Laterais		22/01/2025		
COORDENADOR DA META		RESPONSÁVEL TÉCNICO		ESCALA
SILVIA ARAUJO		RICARDO SABOIA		INDICADA
EQUIPE		CREDENCIAL		
ARCHITECTUS		A28877-2		