



PRANCHA Nº. 44/10386mm

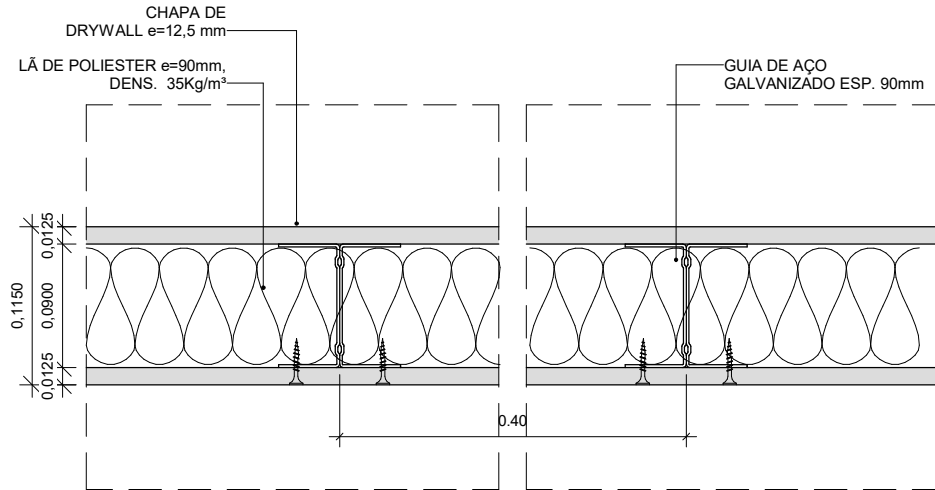


01 DRYWALL 115/90 - PLANTA

ESCALA 1:5

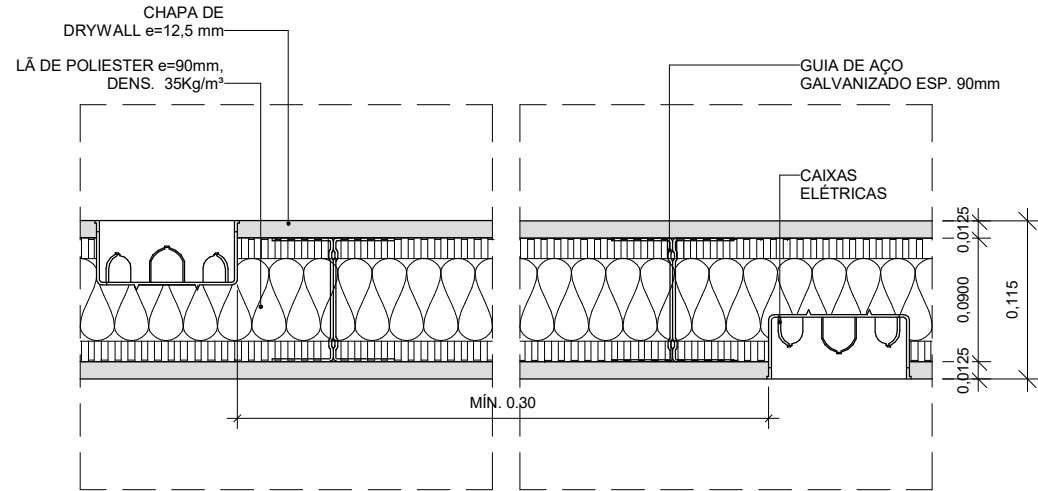


02 DRYWALL 115/90 - PLANTA COM CAIXAS ELÉTRICAS

ESCALA 1:5

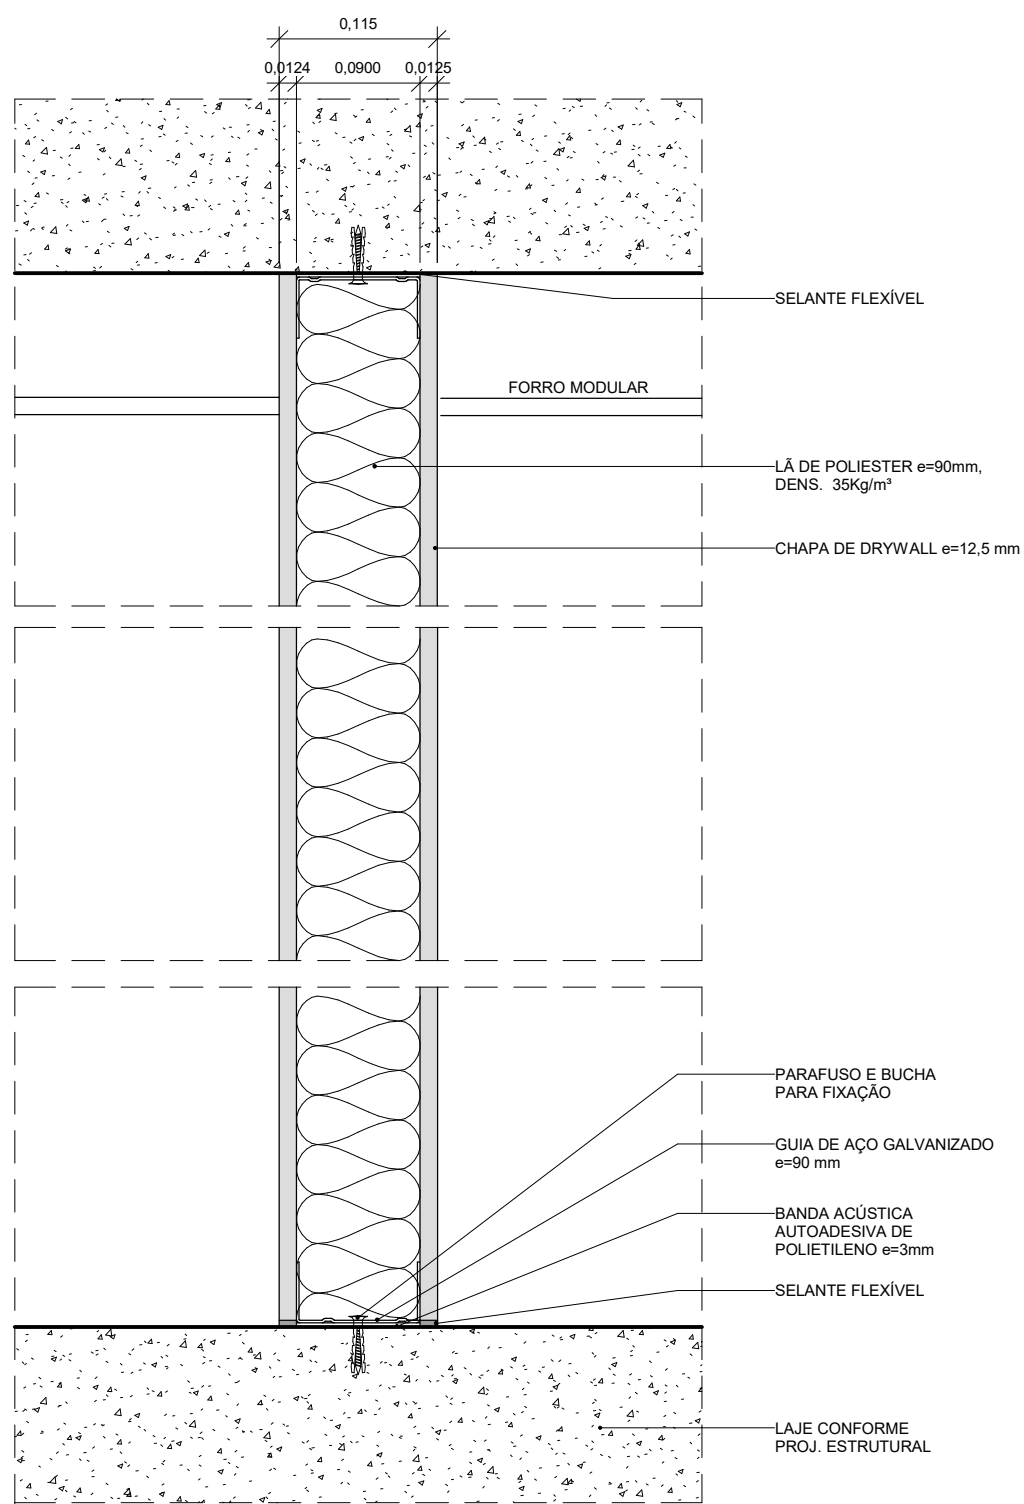


03 DRYWALL 115/90 - CORTE

ESCALA 1:5

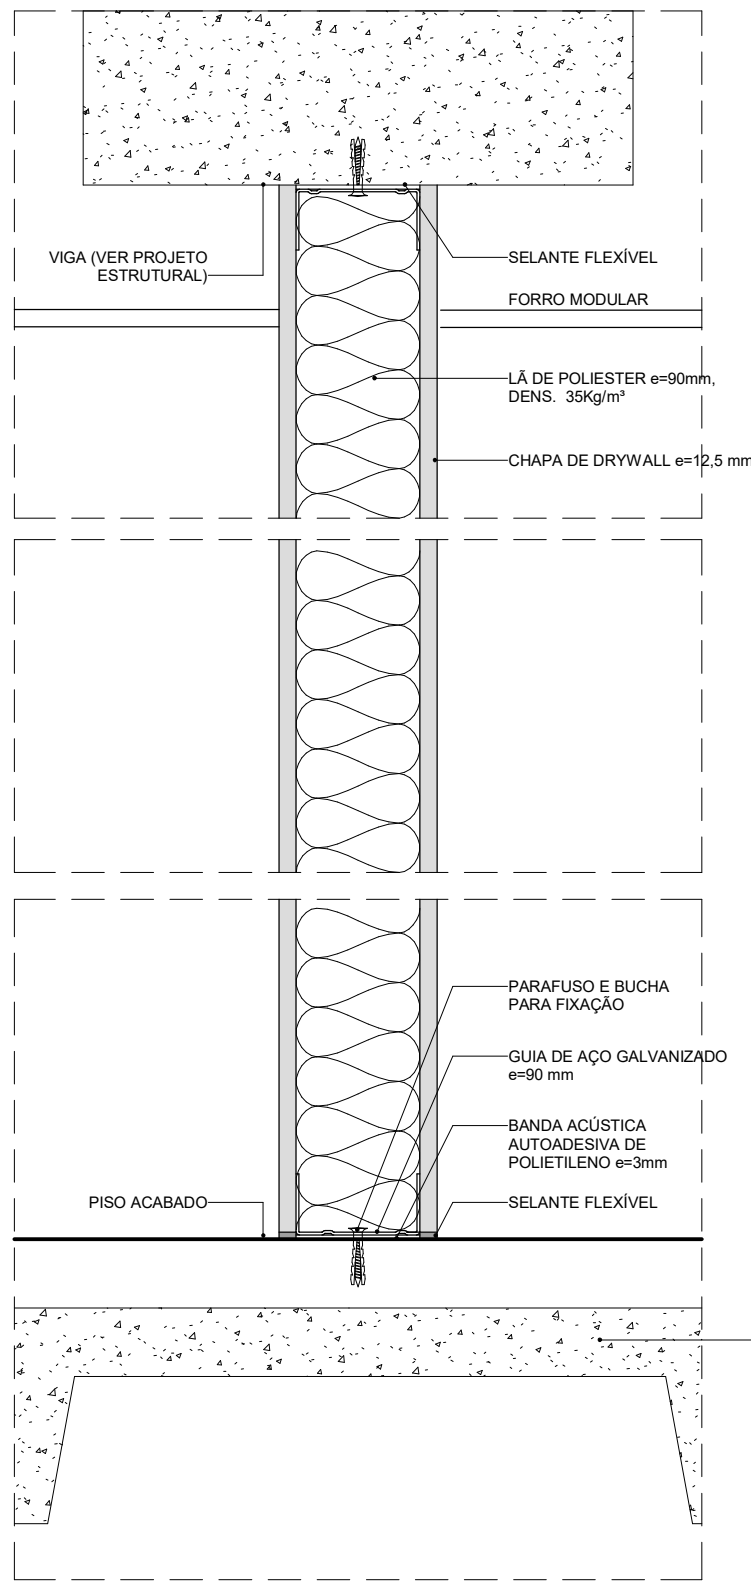


04 CORTE DRYWALL CHEGANDO NA VIGA

ESCALA 1:5

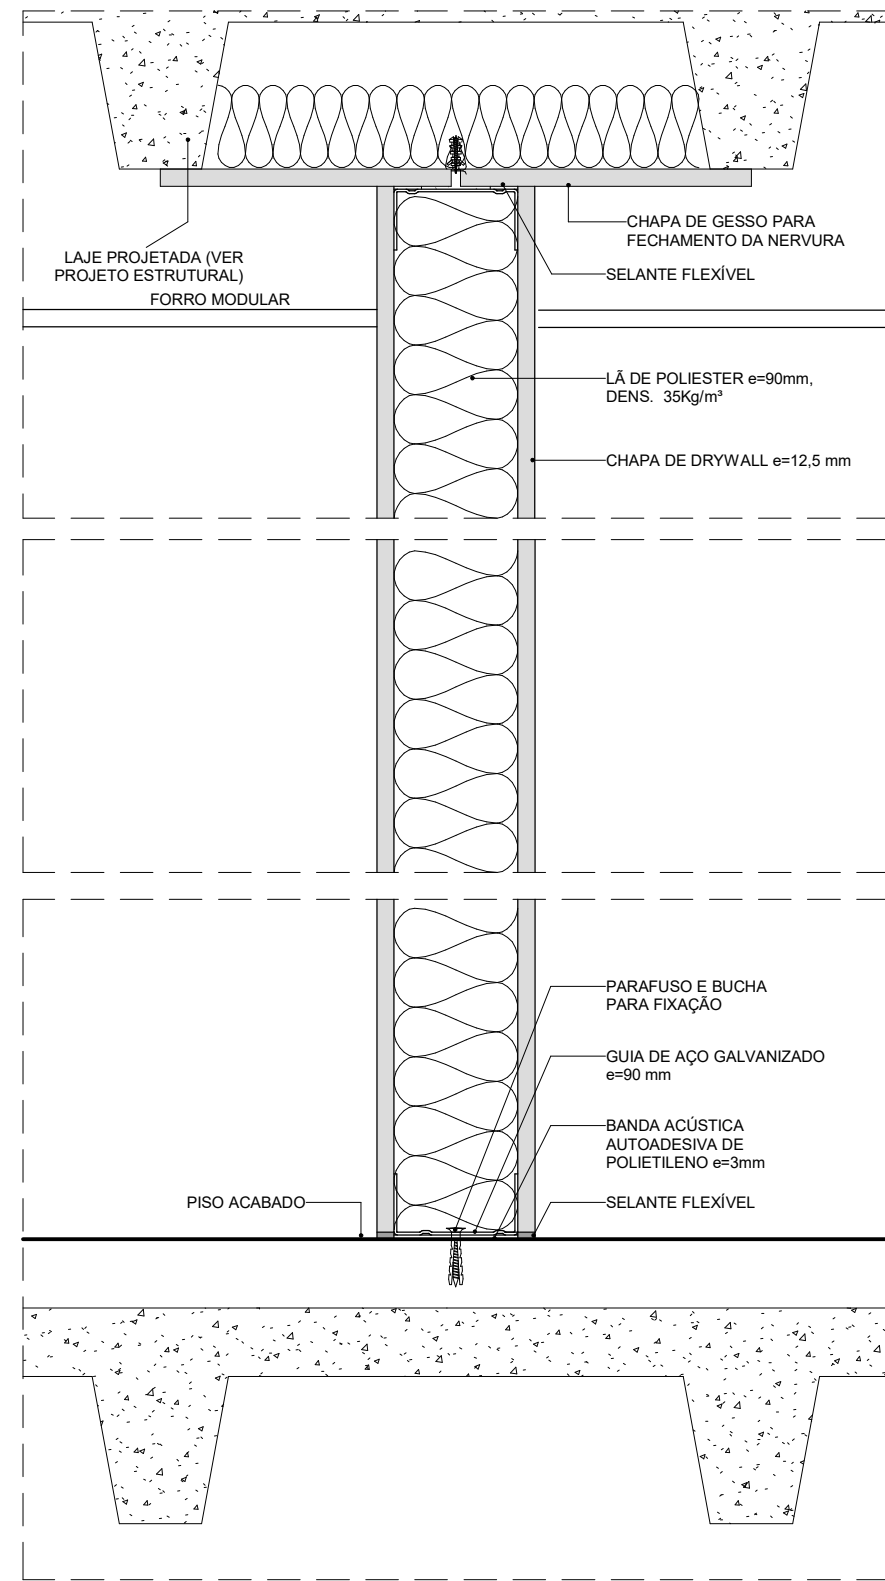


05 CORTE DRYWALL CHEGANDO NA LAJE

ESCALA 1:5

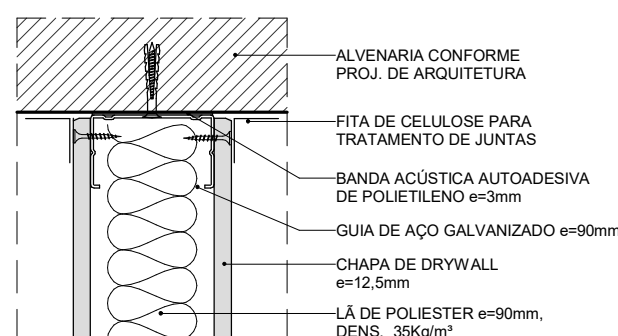


06 ENCONTRO DRYWALL / ALVENARIA - PLANTA

ESCALA 1:5

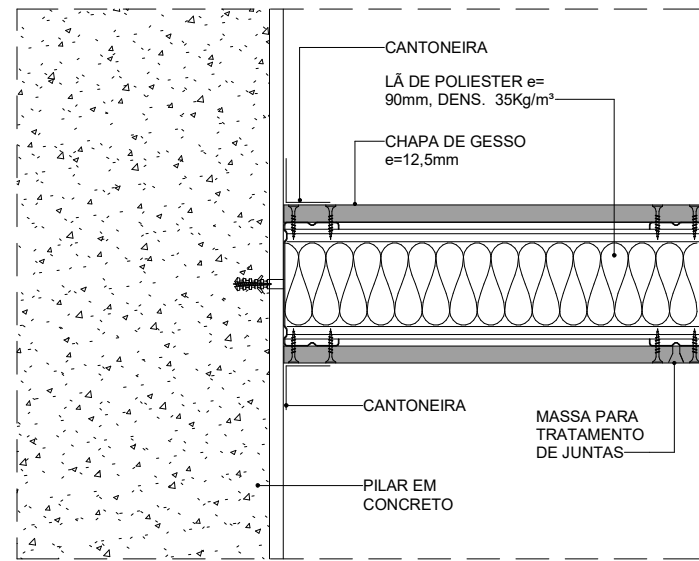


07 DETALHE DRYWALL_ENCONTROS COM PILAR

ESCALA 1:5

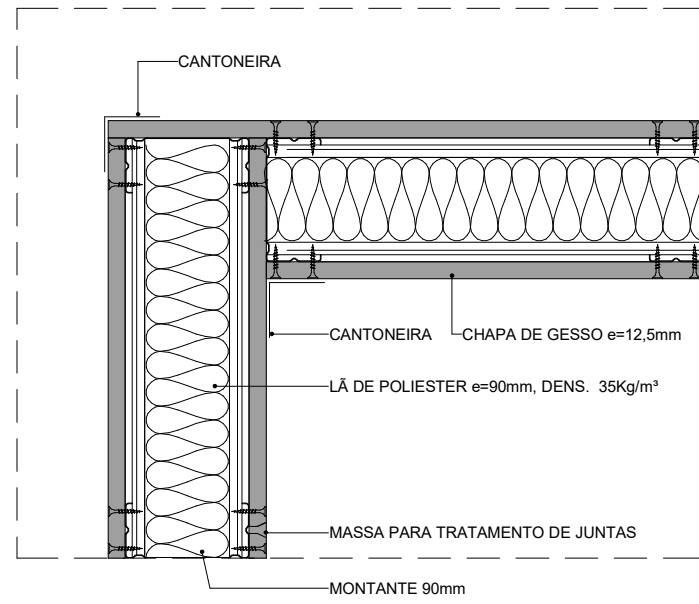


08 DETALHE DRYWALL_ENCONTROS EM 'L'

ESCALA 1:5

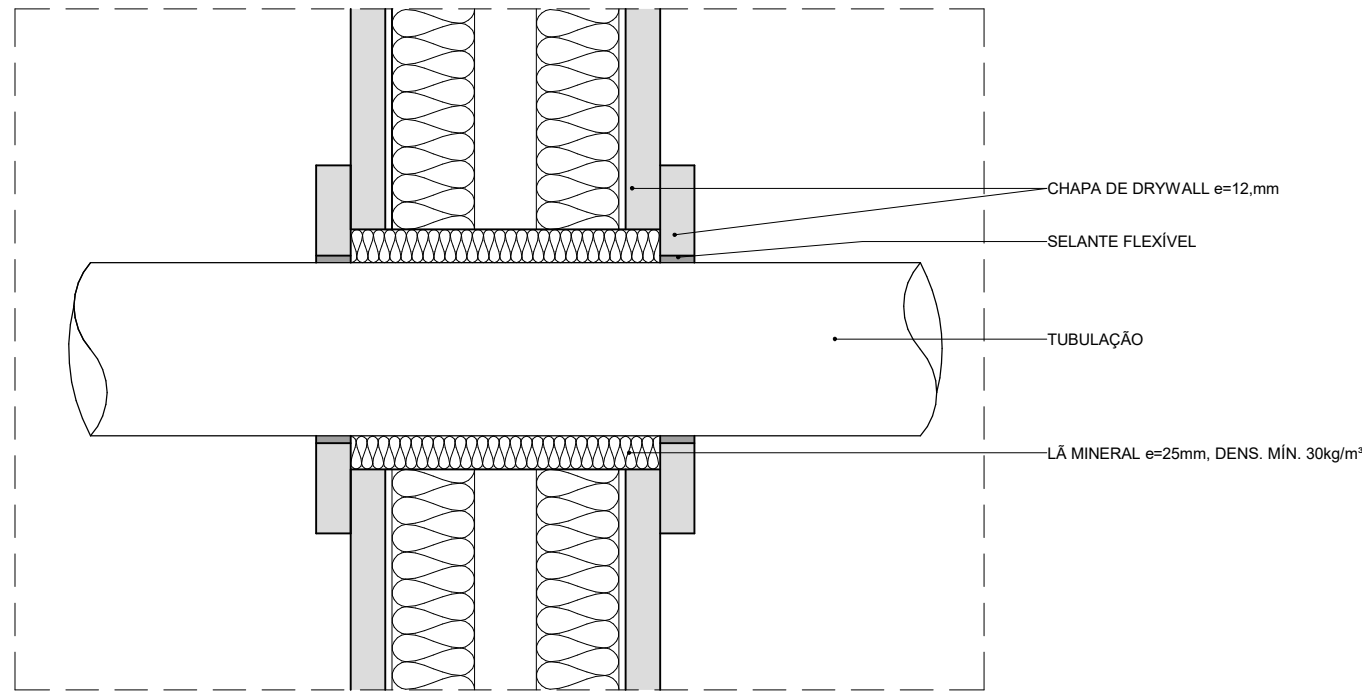


09 PASSAGEM TUBULAÇÃO EM DRYWALL - PLANTA

ESCALA 1:5

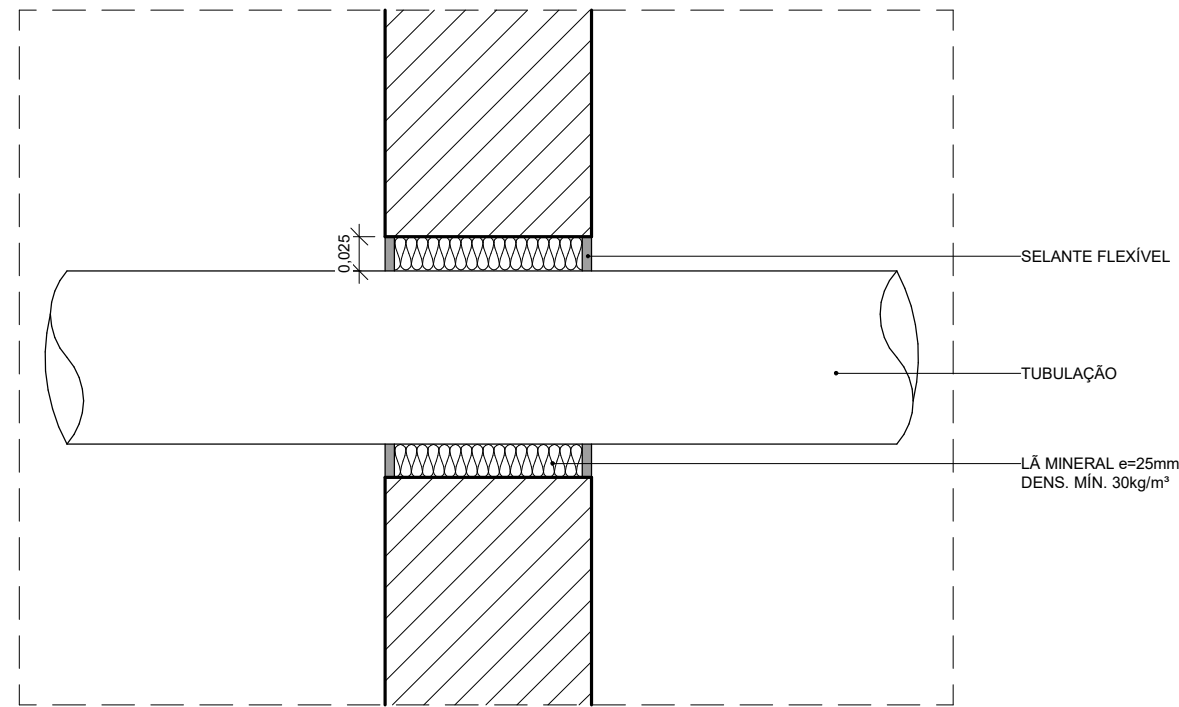


10 PASSAGEM TUBULAÇÃO ALVENARIA - PLANTA

ESCALA 1:5

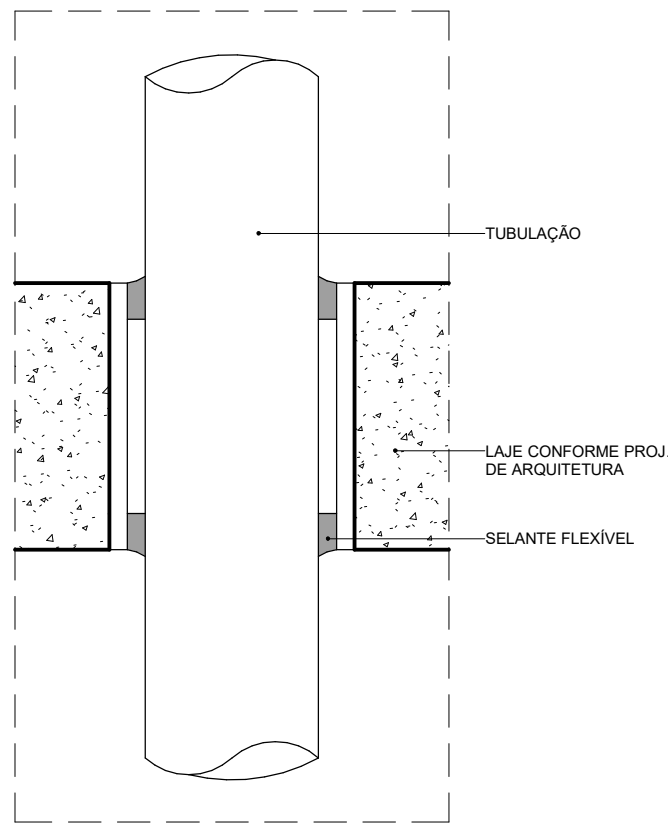


11 PASSAGEM TUB. MENOR 2" - ALVENARIA E LAJES - PLANTA

ESCALA 1:5

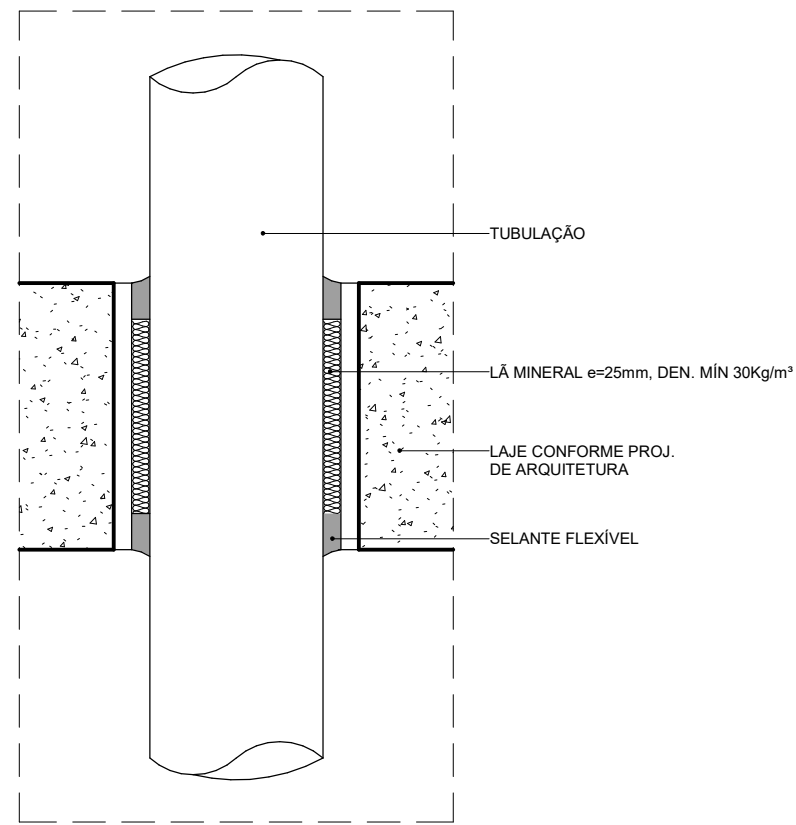


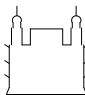

12 PASSAGEM TUB. MENOR 2" COM LÃ - ALVENARIA E LAJES - PLANTA

ESCALA 1:5

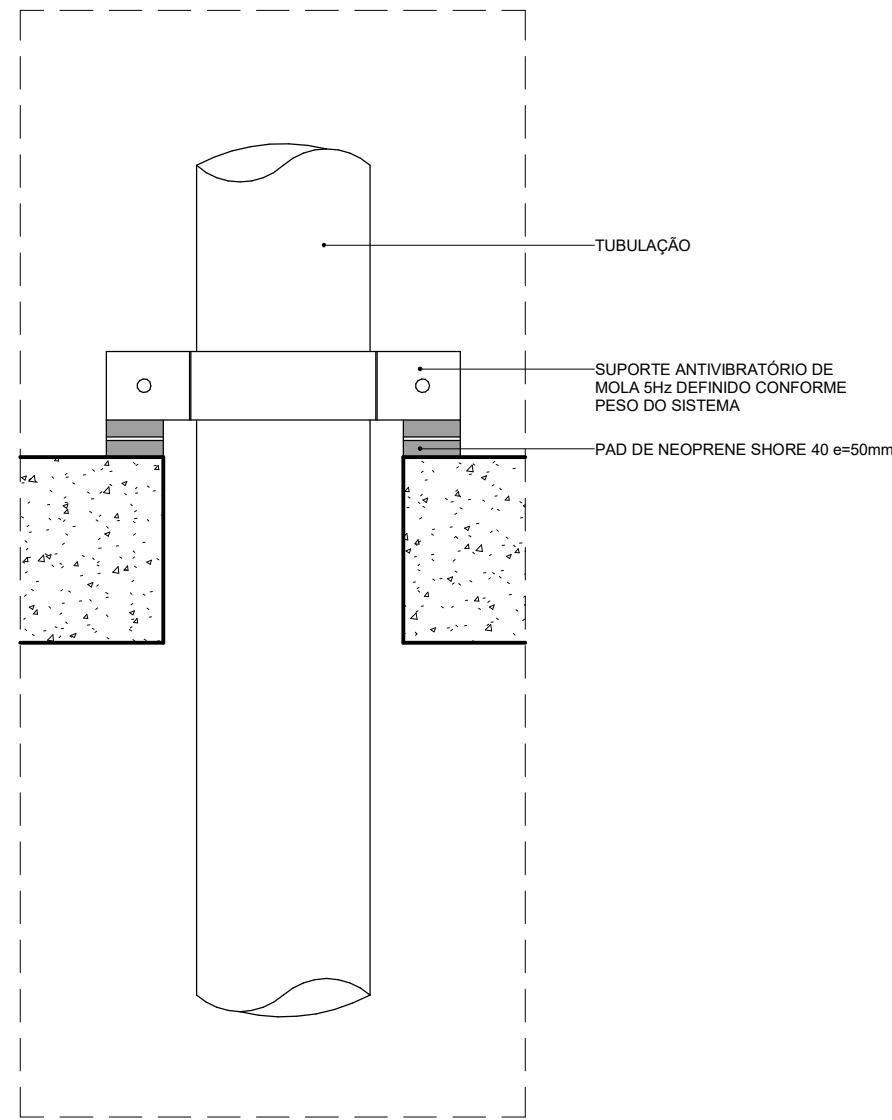

13 PASSAGEM TUB. MENOR 2" - DESCIDA EM SHAFTS - CORTE

ESCALA 1:5

A		EMIÇÃO INICIAL		ELTON TIMBÓ	RICARDO SABÓIA	22/01/2025
REVISÃO	DESCRIÇÃO			REVISADO POR	RESP. TÉCNICO	DATA
<div><div><div><div>R. General de Aguiar, 101 - Centro 14.140-000 - São João do Rio Preto arquitectus@gmail.com</div></div><div><div><div>Ministério da Saúde FIOCRUZ Fundação Oswaldo Cruz</div></div><div><div><div>COGIC Centro de Gerenciamento em Saúde</div></div></div></div><div>NOME DO PRÉDIO / ÁREA SEGETRANS - SERV. GERENC. TRANSPORTES / COGIC</div></div></div>						
OBJETIVO CONSTRUÇÃO		CAMPUS TERRENO LEOPOLDO BULHÕES			SETOR EDIFICAÇÃO	
Nº PRÉDIO 584		Nº DA META 2021-026		O.E. / O.R. 2025.01.13.01		
TIPO DE PROJETO / SUBTIPO DE PROJETO ARQUITETURA		FASE PROJETO EXECUTIVO				
TÍTULO DA PRANCHA Detalhes Gerais - Drywall		EMIÇÃO INICIAL 22/01/2025				
		ESCALA INDICADA				
COORDENADOR DA META SILVIA ARAUJO				RESPONSÁVEL TÉCNICO RICARDO SABÓIA		
EQUIPE ARCHITECTUS				CREA/CAL A28877-2		
		EMIÇÃO INICIAL 22/01/2025				
		ESCALA INDICADA				

ARQ-049

ARQ-049