


1 | CORTE DO URBANISMO 01 - MURO DE ARRIMO
ESCALA 1:125

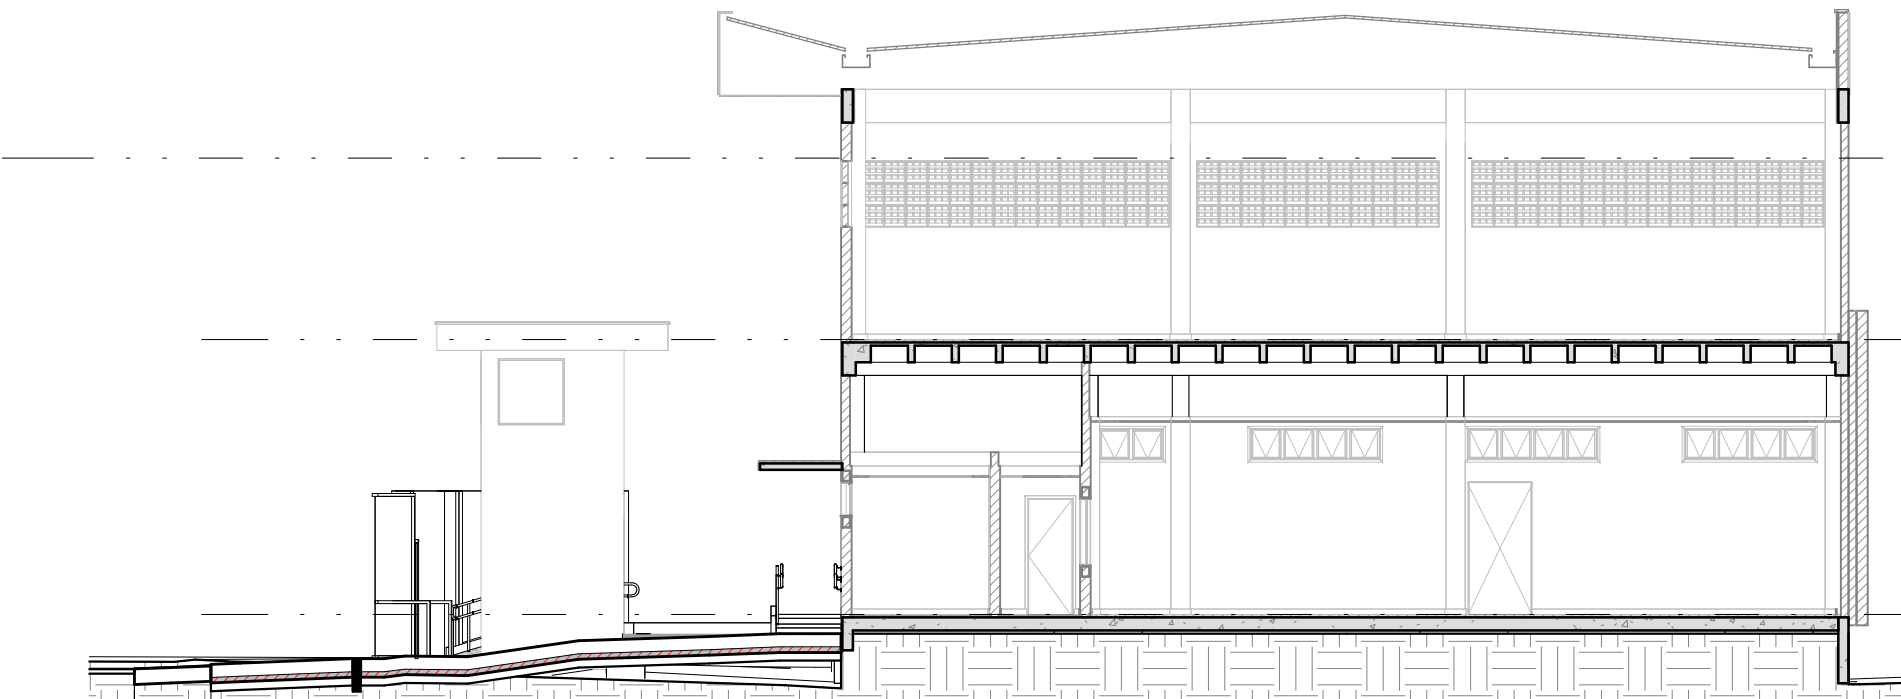


2 | CORTE DO URBANISMO 02 - SAÍDA DE VEÍCULOS
ESCALA 1:125


BARRILETE_NA
+12,80

1º PAVIMENTO_NA
+9,50

TÉRREO_NA
+4,50

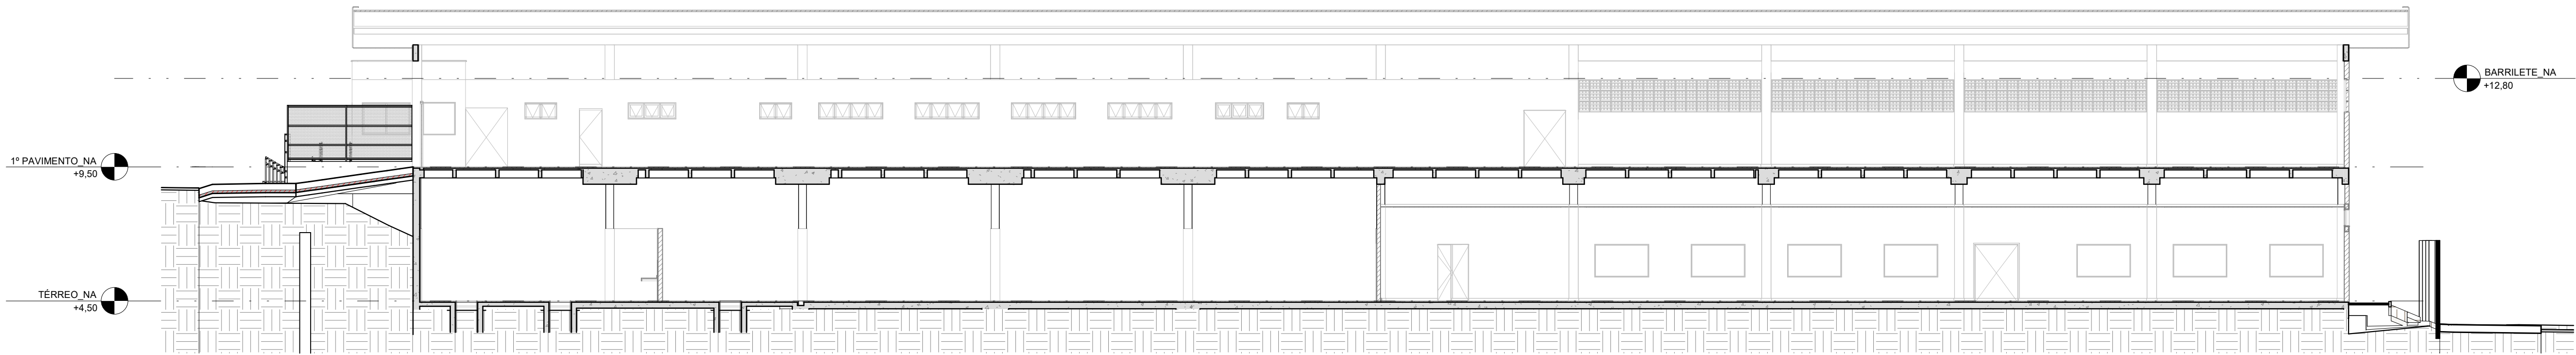

3 | CORTE DO URBANISMO 03 - ACESSO 1º. PAVIMENTO
ESCALA 1:125

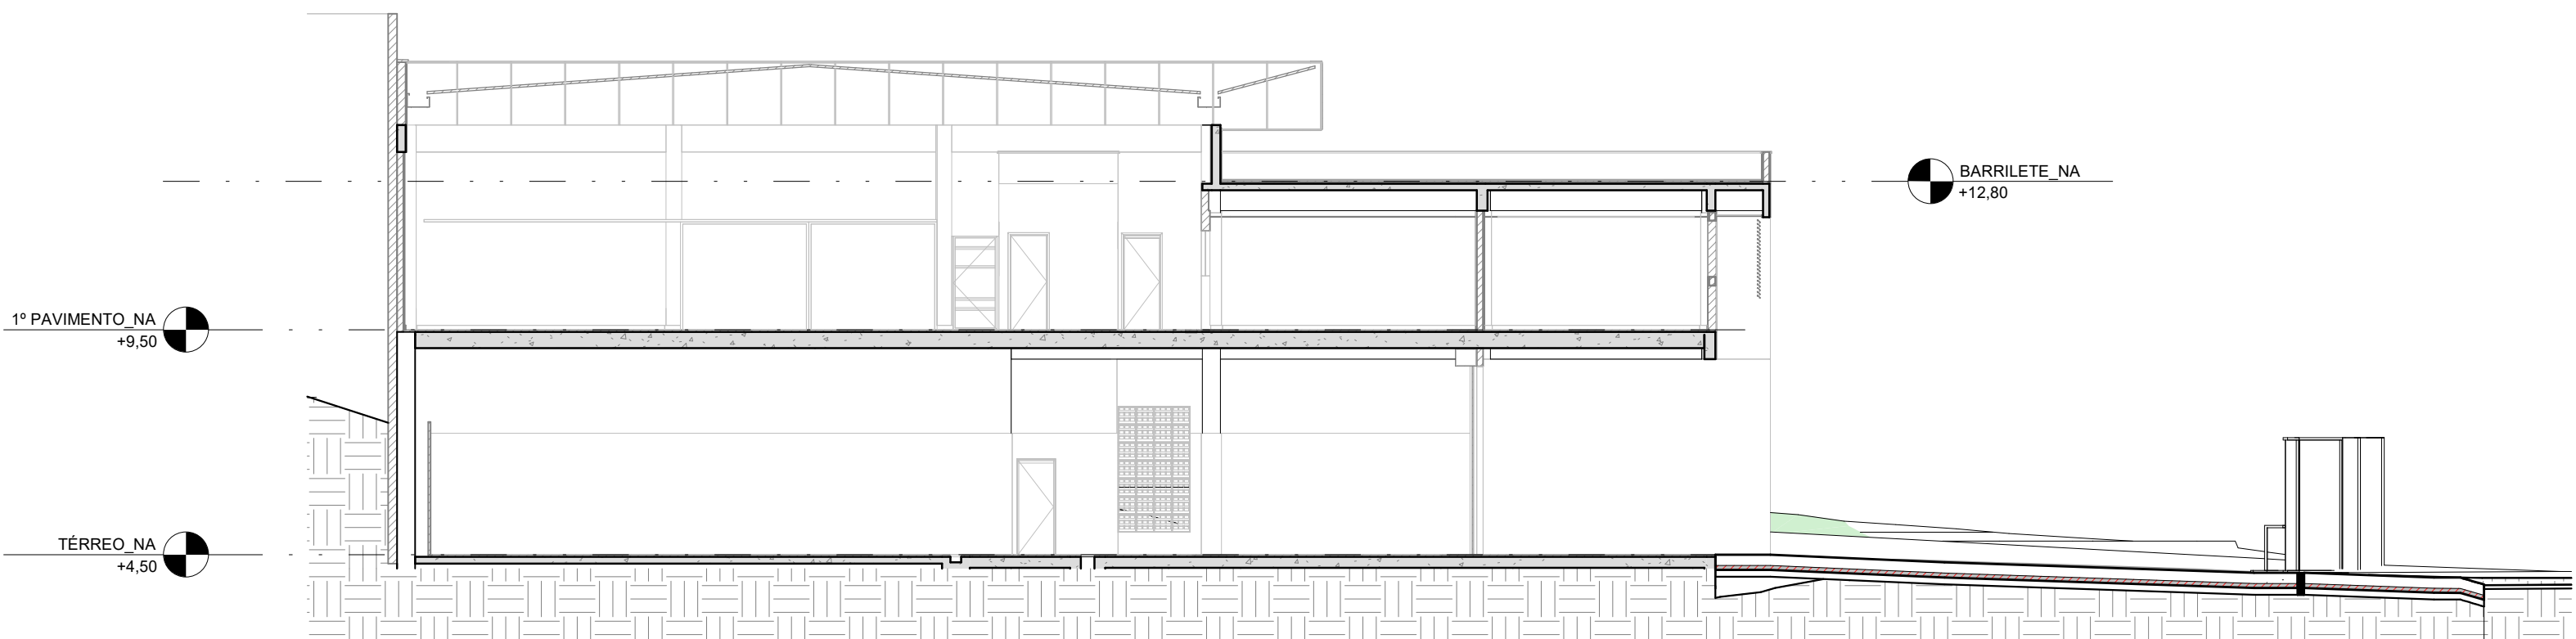

4 | CORTE DO URBANISMO 04 - ACESSO DE VEÍCULOS
ESCALA 1:125

BARRILETE_NA
+12,80

1º PAVIMENTO_NA
+9,50

TÉRREO_NA
+4,50

BARRILETE_NA
+12,80

1º PAVIMENTO_NA
+9,50

TÉRREO_NA
+4,50

| | | | | |
|--|---------------------------------------|------------------------------|-------------------------|------------|
| A | EMIÇÃO INICIAL | ELTON TIMBÓ | RICARDO SABÓIA | 22/01/2025 |
| REVISÃO | DESCRIÇÃO | REVISADO POR | RESP. TÉCNICO | DATA |
| <div><div>ARCHITECTUS</div><div>R. Candeia de Aguiar, 107 - Centro 14.140-000 - Jd. Santa Helena - Jd. Santa Helena arquitectus@gmail.com</div></div> <div><div>Ministério da Saúde</div><div>FIOCRUZ Fundação Oswaldo Cruz</div><div>COGIC Coordenação em Saúde</div><div>NOME DO PRÉDIO / ÁREA SEGETRANS - SERV. GERENC. TRANSPORTES / COGIC</div></div> | | | | |
| OBJETIVO CONSTRUÇÃO | CAMPUS TERRENO LEOPOLDO BULHÕES | SETOR EDIFICAÇÃO | | |
| Nº PRÉDIO 504 | Nº DA META 2021-026 | O.E. / O.R. 2025.01.13.14 | Nº PRANCHIA U584A04A | |
| TIPO DE PROJETO / SUBTIPO DE PROJETO URBANISMO | FASE PROJETO BÁSICO | | | |
| TÍTULO DA PRANCHIA CORTES ESQUEMÁTICOS | EMIÇÃO INICIAL 22/01/2025 | | | |
| COORDENADOR DA META SILVIA ARAUJO | RESPONSÁVEL TÉCNICO RICARDO SABÓIA | | | |
| EQUIPE ARCHITECTUS | CREA/CAL A28877-2 | | | |

URB-004