




11 PL DE URBANIZAÇÃO - AMPLIAÇÃO ACESSO
ESCALA 1 : 50

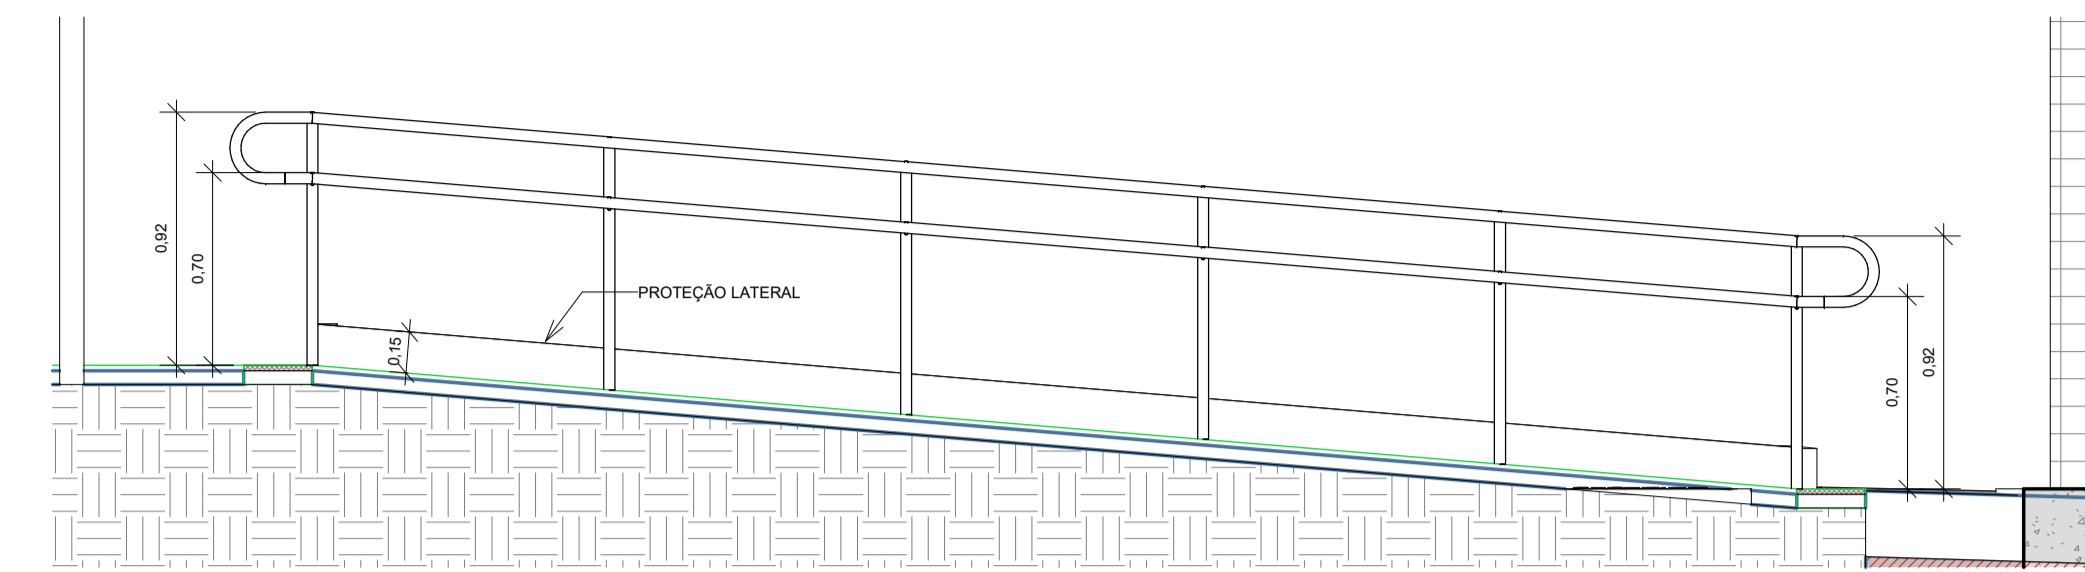


21 DET. URBANISMO - RAMPA ACESSO
ESCALA 1 : 25

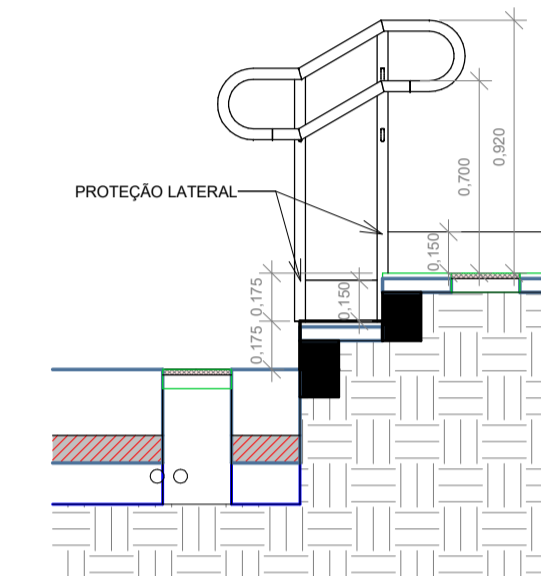


31 DET. URBANISMO - ESCADA ACESSO
ESCALA 1 : 25

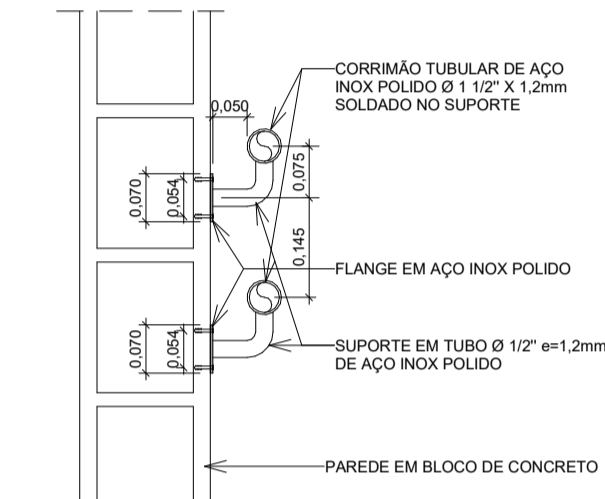


41 DETALHE CORRIMÃO DUPLO SECÇÃO
ESCALA 1 : 10

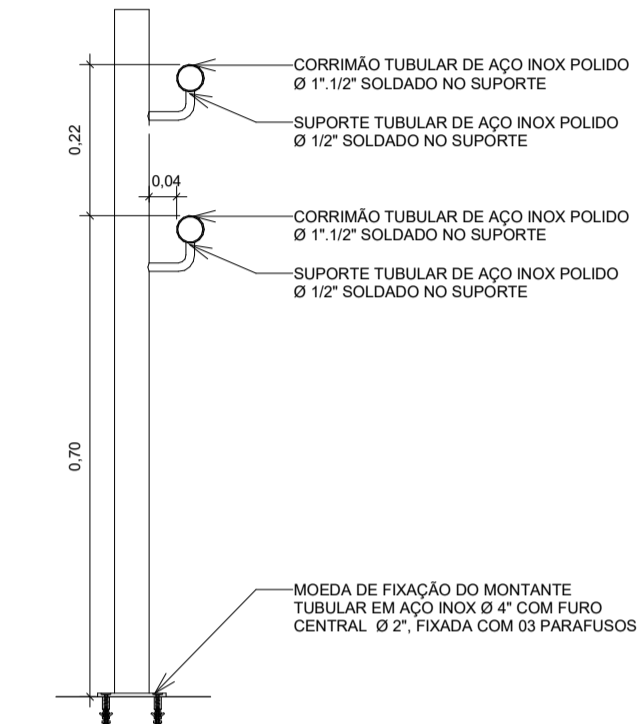


51 GUARDA-CORPO BALAUSTRADA + CORRIMÃO DUPLO SECÇÃO
ESCALA 1 : 10

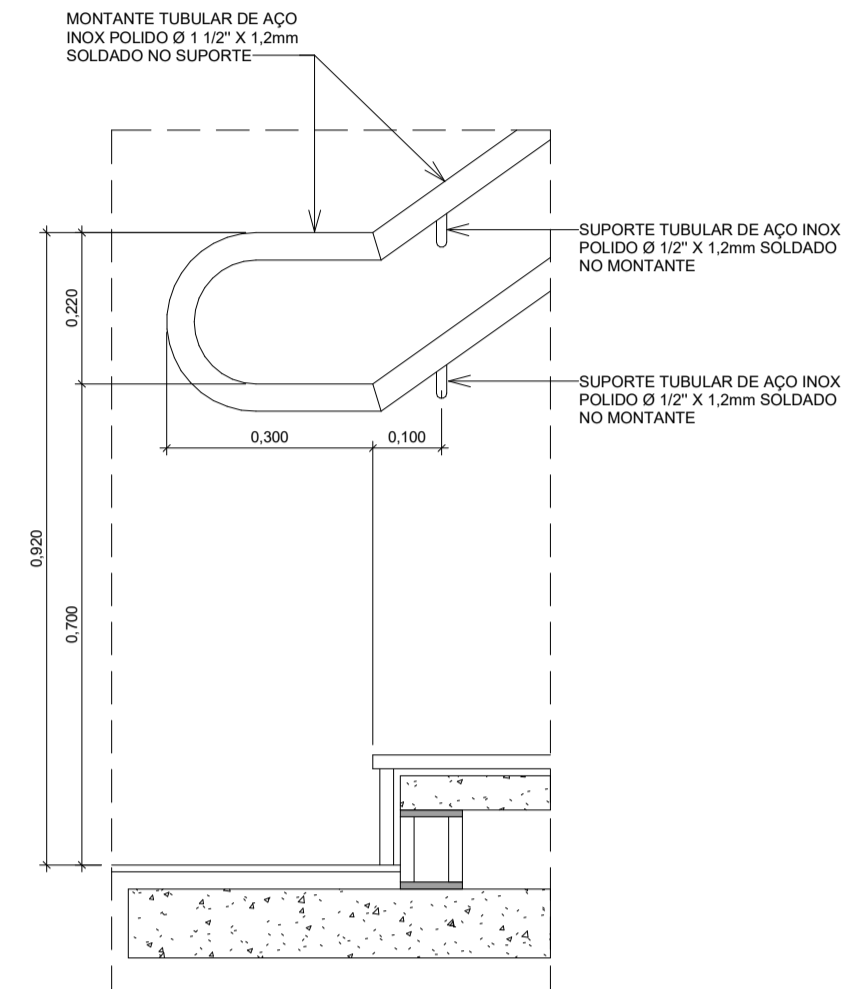


61 DETALHE GUARDA-CORPO ESCADA
ESCALA 1 : 10

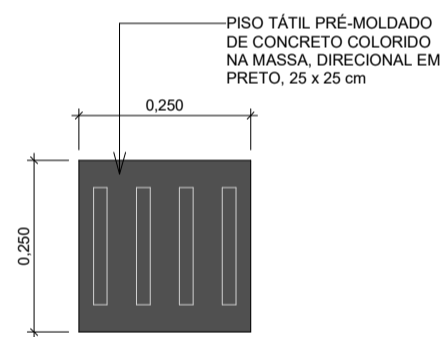


71 DETALHE - PISO TÁTIL DIRECIONAL
ESCALA 1 : 10

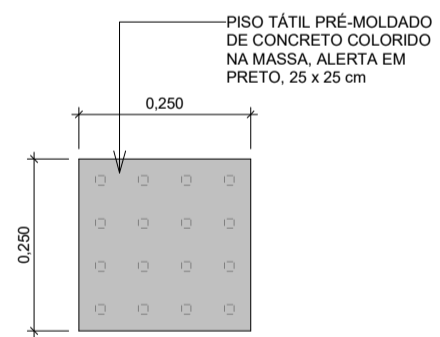

81 DETALHE - PISO TÁTIL DE ALERTA
ESCALA 1 : 10

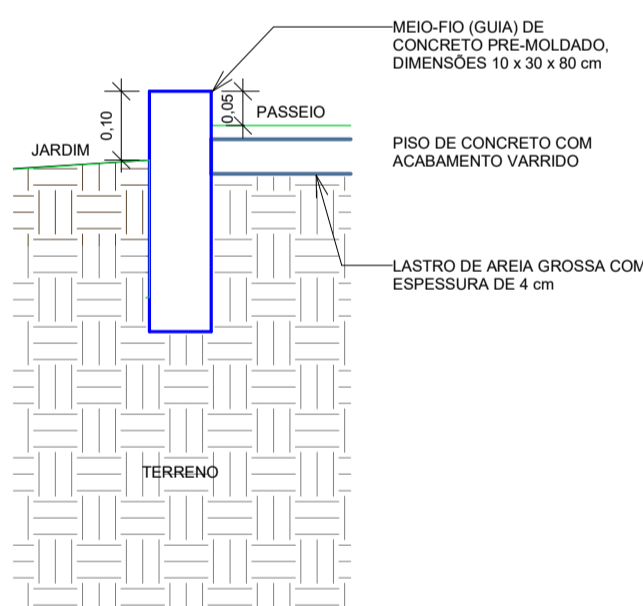

91 DET. URBANISMO - PASSEIO/MEIO-FIO/JARDIM
ESCALA 1 : 10

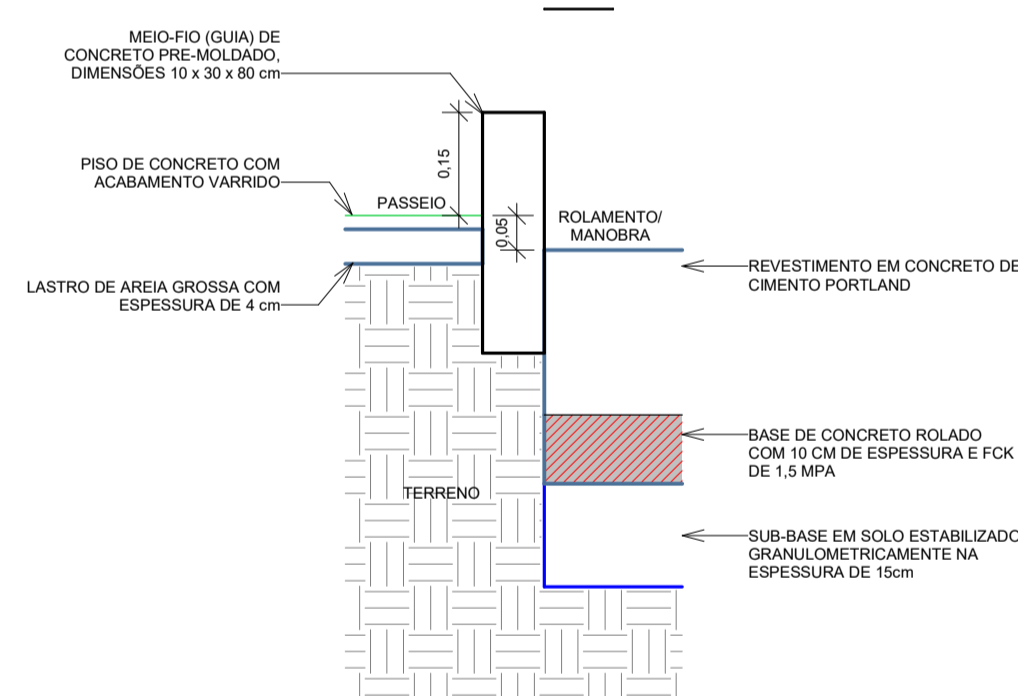

101 DET. URBANISMO - PASSEIO/MEIO-FIO/VIA
ESCALA 1 : 10

LEGENDA DE URBANISMO

- EDIFICAÇÃO
- 03A004_CAMADA DE PROTEÇÃO MECÂNICA EM ARGAMASSA TRAÇO 1:3 (CIMENTO E AREIA), e ± 3 cm. PREPARO MECÂNICO COM ACABAMENTO VARRIDO
- 04H017_REVESTIMENTO EM CONCRETO DE CIMENTO PORTLAND
- JARDIM - VER PROJETO DE PAISAGISMO
- 04I013_PLACA DRENANTE PRÉ-MOLDADA EM CONCRETO E BRITA 40 x 40 x 6 cm
- VIBROPRESSADO, ANTIDERRAPANTE PARA TRÁFEGO DE PEDESTRES NA COR NATURAL
- 04I003_PISO TÁTIL ALERTA
- 04I004_PISO TÁTIL DIRECIONAL

18-QUADRO DE MOBILIÁRIO DE CATÁLOGO				
CÓDIGO BM	QDE	DESCRIÇÃO	FABRICANTE	MODELO
180011	4	LIXEIRA COM ESTRUTURA EXTERIOR EM AÇO GALVANIZADO COM PINTURA ELETROSTÁTICA COM TAMPA NO MESMO MATERIAL E PAINEL EM RIPAS DE MADEIRA.	MMCTE OU SIMILAR	PRX115 OU SIMILAR
180014	2	BANCO DE PARQUE COM ENCOSTO DE ESTRUTURA EM LIGA DE ALUMÍNIO ANODIZADO NATURAL, ASSENTO E ENCOSTO EM PLACAS DE MADEIRA MACIÇA JATOBÁ DO CERNE	MMCTE OU SIMILAR	VERA1150 OU SIMILAR

A	EMIÇÃO INICIAL	ELTON TIMBÓ	RICARDO SABÓIA	22/01/2025
REVISÃO	DESCRIÇÃO	REVISADO POR	RESP. TÉCNICO	DATA

ARCHITECTUS

R. General de Aguiar, 107 - Centro
14103-000 - Ribeirão Preto - SP
arquitectus@gmail.com

Ministério da Saúde

FIOCRUZ
Fundação Oswaldo Cruz

COGIC
Coordenação
em Saúde

NOME DO PRÉDIO / ÁREA

SEGETRANS - SERV. GERENC.
TRANSPORTES / COGIC

OBJETIVO
CONSTRUÇÃO

CAMPUS
TERRENO LEOPOLDO BULHÕES

SETOR
EDIFICAÇÃO

Nº PRÉDIO
584

Nº DA META
2021-026

O.E. / O.R.
2025.01.13.14

Nº PRANCHIA
U584A07A

TIPO DE PROJETO / SUBTIPO DE PROJETO

URBANISMO

FASE
PROJETO BÁSICO

TÍTULO DA PRANCHIA

DETALHES GERAIS

EMIÇÃO INICIAL
22/01/2025

COORDENADOR DA META

SILVIA ARAUJO

RESPONSÁVEL TÉCNICO

RICARDO SABÓIA

CREACAL

A28877-2

EQUIPE

ARCHITECTUS

URB-007