PRANCHA A1 - 841X594mm

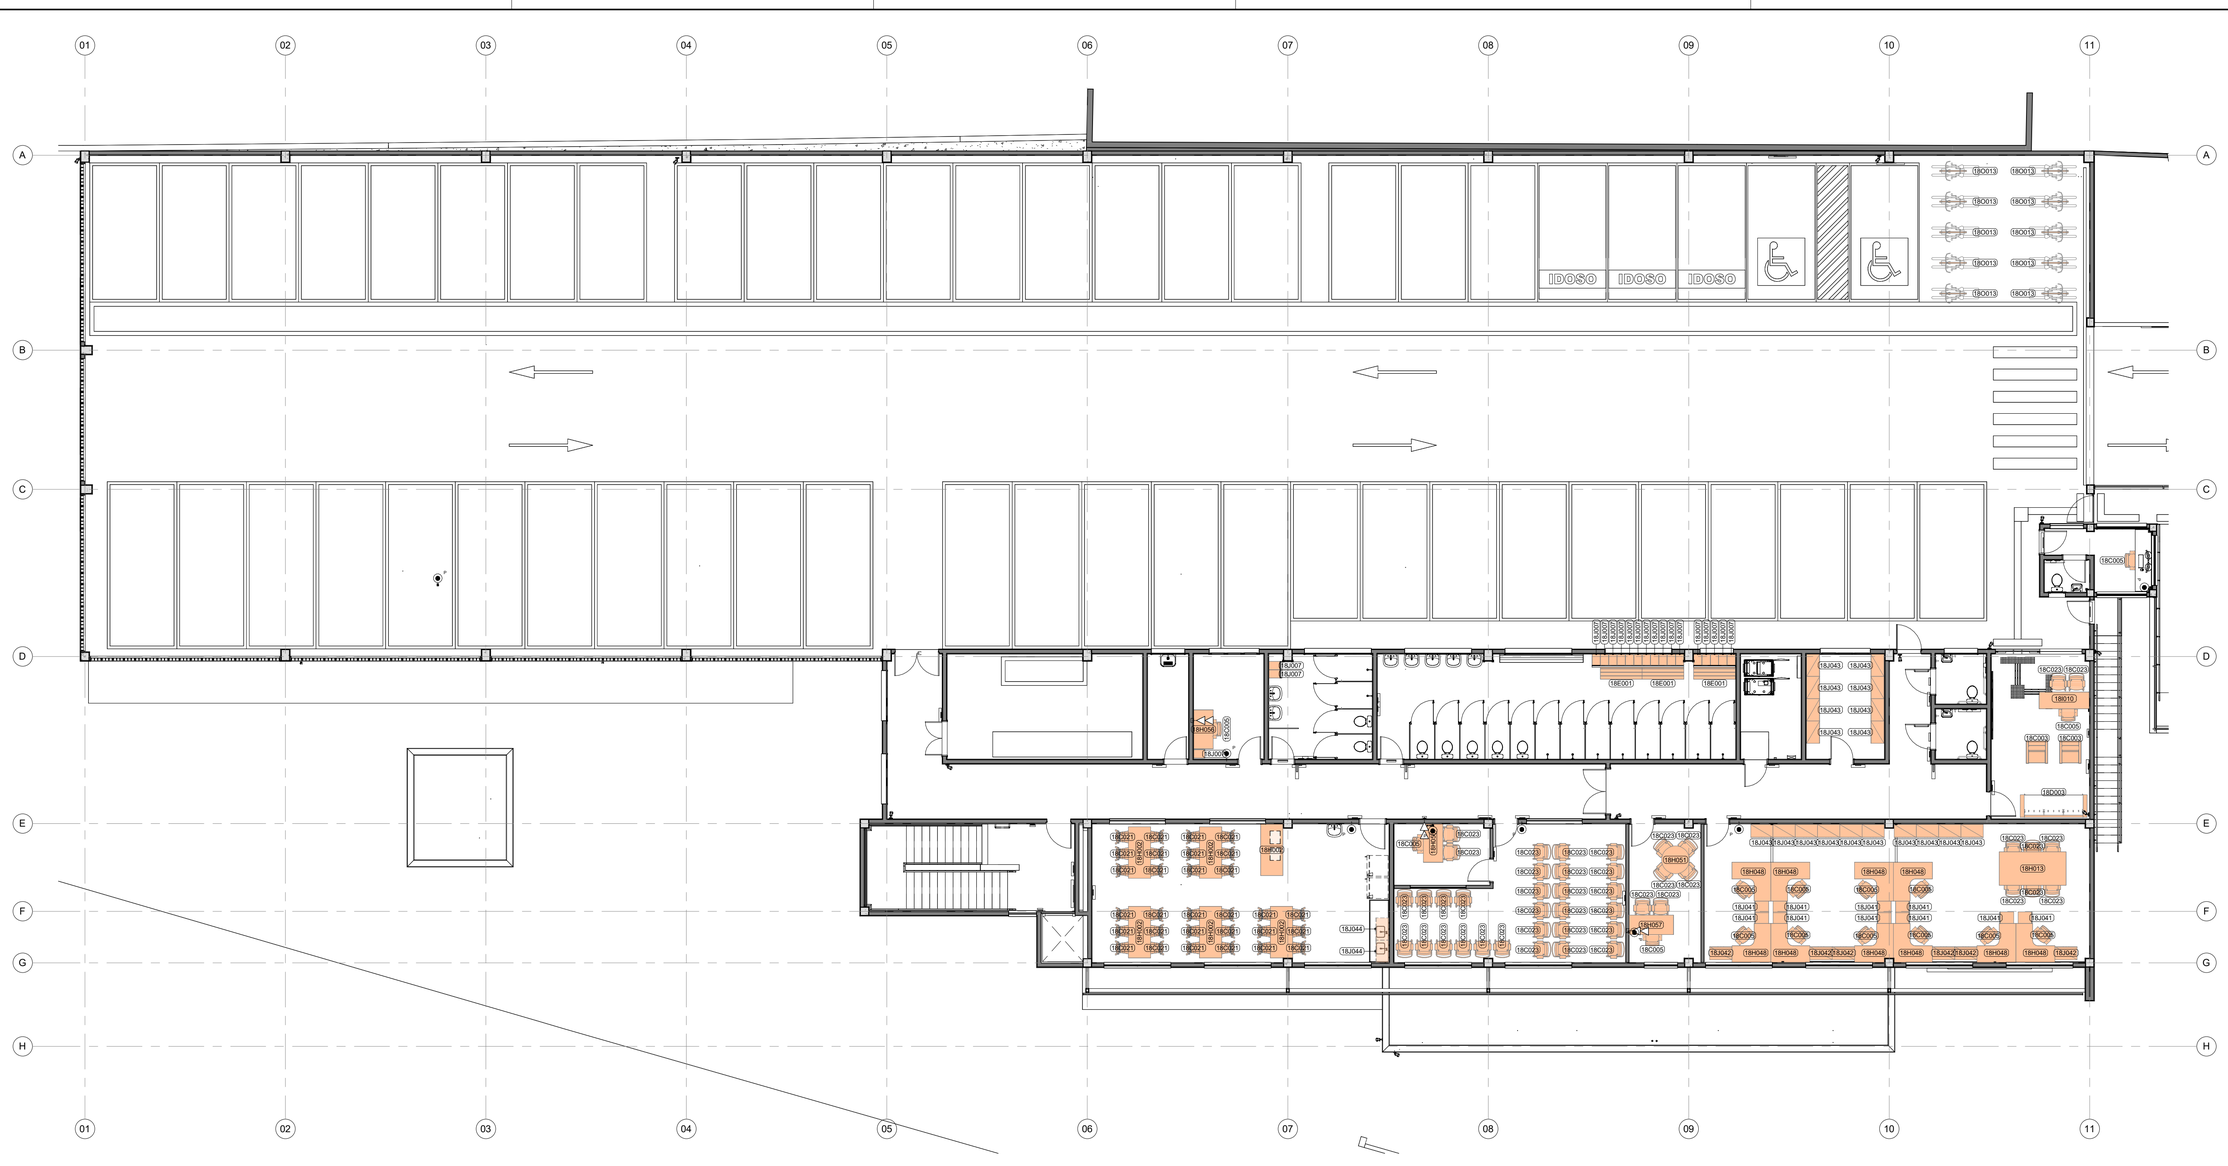

1 PL. MOBILIÁRIO 1º PAVIMENTO
ESCALA 1 : 100

LEGENDA DE MOBILIÁRIOS

- MOBILIÁRIOS DE CATÁLOGO
- MOBILIÁRIOS REMANEJADOS
- EQUIPAMENTOS

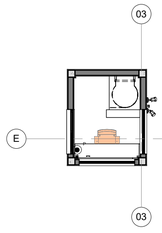

2 PL. MOBILIÁRIO GUARITA ELEVADA
ESCALA 1 : 75

18-QUADRO DE MOBILIÁRIO DE CATÁLOGO

CÓDIGO BIM	QDE	DESCRIÇÃO	FABRICANTE	MODELO
18C003	4	POLTRONA FABRICADA EM COURVIN OU COURO ECOLÓGICO, COR MARROM CAFÉ, E` BASE EM ALUMÍNIO INJETADO COM PINTURA ELETROSTÁTICA EPOXI PO.		
18C005	30	CADEIRA GIRATÓRIA ESTOFADA COM TECIDO 100% POLIÉSTER, COM APÓIA-BRAÇOS, BASE EM FORMATO DE ESTRELA COM 5 PONTAS E RODIZIOS DUPLOS. SEM ANEL DE APOIO.	RICCÓ OU SIMILAR	CADEIRA ST GIRATÓRIA OU SIMILAR
18C021	40	CADEIRA ALICE POLIDA BRANCA, OU SIMILAR	TRAMONTINA OU SIMILAR	ALICE OU SIMILAR
18C023	72	CADEIRA FIXA ESTOFADA COM TECIDO 100% POLIÉSTER, COM APOIA BRAÇOS E ESTRUTURA EM AÇO 517.	RICCÓ OU SIMILAR	CADEIRA ST FIXA OU SIMILAR
18D003	1	SOFÁ DE 3 LUGARES, 240 X 81 X 83 cm, COM BRAÇOS FECHADOS, CAIXA DE ASSENTO E ENCOSTO CONFECCIONADA EM COMPENSADO NAVAL DE 40MM COM CERTIFICAÇÃO FSC, ESTOFADO COM ESPUMA DE POLIURETANO MOLDADA ANATOMICAMENTE DE ALTA RESISTÊNCIA, REVESTIMENTO EM TECIDO 100% POLIÉSTER COR A DEFINIR		
18E001	3	BANCO PARA VESTIÁRIO COM ASSENTO PRODUZIDO COM TRÊS SARRAFOS DE MADEIRA MACIÇA (90mm DE LARGURA x 20mm DE ESPESSURA) COM ESTRUTURA TIPO MONOBLOCO EM TUBO DE AÇO CARBONO 30x30mm COM 1,20mm DE PAREDE	NILKO OU SIMILAR	NK 1606 OU SIMILAR
18H002	6	MESA COM TAMPO EM MDP/MDF REVESTIDO EM LAMINADO MELAMÍNICO ACABAMENTO TEXTURIZADO NA COR CINZA, ESTRUTURA COMPOSTA DE PÉ CILÍNDRICA COM CRUZ "QUATRO PATAS" EM CHAPA DE AÇO CIRCULAR.	BORTOLINI	PLU7601
18H013	1	MESA REUNIÃO RETANGULAR COM TAMPO EM MDF 25mm REVESTIDO EM LAMINADO POSTFORMING E LAMINADO MELAMÍNICO NA COR BRANCA, PÉS METÁLICOS PINTADO COM TINTA EPOXI PO.	BORTOLINI	MRB2240
18H048	10	MESA DE TRABALHO EM L 140 X 140 cm, 75 cm DE ALTURA, TAMPO EM CHAPA ÚNICA DE MDF COM NO MÍNIMO 30MM DE ESPESSURA, REVESTIDA EM AMBAS AS FACES COM LAMINADO MELAMÍNICO E BORDAS RETAS EM MDF NA MESMA COR DO LAMINADO MELAMÍNICO COM BASE METÁLICA COM PINTURA ELETROESTÁTICA	BORTOLINI	PLU7903
18H051	4	MESA CIRCULAR Ø=100 CM, 73 DE ALTURA COM TAMPO EM CHAPA ÚNICA DE MDF COM NO MÍNIMO 25MM DE ESPESSURA + ENGROSSO 43 MM (68 mm), REVESTIDA EM AMBAS AS FACES COM LAMINADO MELAMÍNICO DE BAIXA PRESSÃO E ESPESSURA MÍNIMA DE 0,3MM, BORDAS RETAS EM MDF NA MESMA COR DO LAMINADO, ESTRUTURA EM BASE METÁLICA COM COLUNA CENTRAL CIRCULAR (68 mm) E QUATRO APOIOS COM ACABAMENTO EM PINTURA ELETROESTÁTICA.	BORTOLINI	MRC2100
18H056	2	MESA DE TRABALHO LINEAR 140 X 70 cm, 75 cm DE ALTURA, TAMPO EM CHAPA ÚNICA DE MDF COM NO MÍNIMO 30MM DE ESPESSURA, REVESTIDA EM AMBAS AS FACES COM LAMINADO MELAMÍNICO E BORDAS RETAS EM MDF NA MESMA COR DO LAMINADO MELAMÍNICO COM PAINEIS LATERAIS PRODUZIDOS NO MESMO MATERIAL DO TAMPO E COM PAINEL FRONTAL EM MDF COM REVESTIMENTO EM LAMINADO MELAMÍNICO BP.	BORTOLINI	CLS1370
18H057	17	MESA DE TRABALHO LINEAR 160 X 60 cm, 73 cm DE ALTURA, TAMPO EM CHAPA ÚNICA DE MDF COM NO MÍNIMO 30MM DE ESPESSURA, REVESTIDA EM AMBAS AS FACES COM LAMINADO MELAMÍNICO E BORDAS RETAS EM MDF NA MESMA COR DO LAMINADO MELAMÍNICO COM PAINEIS LATERAIS PRODUZIDOS NO MESMO MATERIAL DO TAMPO E COM PAINEL FRONTAL EM MDF COM REVESTIMENTO EM LAMINADO MELAMÍNICO BP.	BORTOLINI	PLU7311
18H059	1	MESA DE TRABALHO EM L 180 X 190 cm, 73 cm DE ALTURA, TAMPOS EM CHAPA ÚNICA DE MDF COM NO MÍNIMO 30MM DE ESPESSURA, REVESTIDA EM AMBAS AS FACES COM LAMINADO MELAMÍNICO E BORDAS RETAS EM MDF NA MESMA COR DO LAMINADO MELAMÍNICO COM PAINEIS LATERAIS PRODUZIDOS NO MESMO MATERIAL DO TAMPO E COM PAINEL FRONTAL EM MDF COM REVESTIMENTO EM LAMINADO MELAMÍNICO BP.	BORTOLINI	CLS1881
18I010	1	BALCÃO FECHADO COM TAMPO AUTOPORTANTE EM CHAPA ÚNICA DE MDF COM NO MÍNIMO 30MM DE ESPESSURA. TAMPO E FECHAMENTO REVESTIDOS COM LAMINADO MELAMÍNICO .	BORTOLINI	VBB1861

18-QUADRO DE MOBILIÁRIO DE CATÁLOGO

CÓDIGO BIM	QDE	DESCRIÇÃO	FABRICANTE	MODELO
18J007	19	ARMÁRIO EM CHAPAS DE AÇO GALVANIZADAS COM PINTURA ANTIMICROBIANA E BACTERICIDA, PRATELEIRAS E SUPORTE DE CABIDE INTERNO	NILKO OU SIMILAR	NK 1303 OU SIMILAR
18J017	5	ARMÁRIO EM COMPENSADO NAVAL REVESTIDO EM LAMINADO MELAMÍNICO COM 02 PORTAS E PRATELEIRAS INTERNAS.		
18J041	11	GAVETEIRO EM MDF DE 25 mm NO TAMPO E CORPO DE 18 mm, REVESTIDO EM LAMINADO MELAMÍNICO NA COR BRANCA COM FITAS DE PVC OU ABS NAS BORDAS. COM QUATRO GAVETAS COM CORREDIÇAS TELESCÓPICAS E RODÍZIOS EM AÇO S SILICONE	BORTOLINI	GAM4364
18J042	14	ARMÁRIO BAIXO 80 x 47 x 74, TAMPO EM MDF 25 mm COM ACABAMENTO FITA 1 mm, CORPO E FUNDO EM MDF 18 mm COM ACABAMENTO EM FITA DE 1 mm, REVESTIDO EM LAMINADO MELAMÍNICO BRANCO, CONTNEDO 1 PRATELEIRA MÓVEL, PUXADORES EM PVC	BORTOLINI	ARB8274
18J043	25	ARMÁRIO ALTO 80 x 47 x 160, TAMPO EM MDF 25 mm COM ACABAMENTO FITA 1 mm, CORPO E FUNDO EM MDF 18 mm COM ACABAMENTO EM FITA DE 1 mm, REVESTIDO EM LAMINADO MELAMÍNICO BRANCO, CONTNEDO 1 PRATELEIRA MÓVEL, PUXADORES EM PVC	BORTOLINI	ARB8816
18J044	3	ARMÁRIO SUSPENSO 80 x 47 x 72, CORPO E FUNDO EM MDF 18 mm COM ACABAMENTO EM FITA DE 1 mm, REVESTIDO EM LAMINADO MELAMÍNICO BRANCO, CONTNEDO 1 PRATELEIRA MÓVEL, PUXADORES EM PVC	BORTOLINI	ARS8277
18K001	8	ESTANTE EM PERFIS METÁLICOS EM AÇO GALVANIZADO COM PINTURA ELETROSTÁTICA, COM CINCO PRATELEIRAS		
18O011	4	LIXEIRA COM ESTRUTURA EXTERIOR EM AÇO GALVANIZADO COM PINTURA ELETROSTÁTICA COM TAMPA NO MESMO MATERIAL E PAINEL EM RIPAS DE MADEIRA.	MMCITE OU SIMILAR	PRX115 OU SIMILAR
18O013	10	ESTRUTURA DE AÇO GALVANIZADO CONTÍNUO COM PERFIL RETANGULAR COM PINTURA ELETROESTÁTICA.	MMCITE OU SIMILAR	STE410 OU SIMILAR
18O014	2	BANCO DE PARQUE COM ENCOSTO DE ESTRUTURA EM LIGA DE ALUMÍNIO ANODIZADO NATURAL, ASSSENTO E ENCOSTO EM PLACAS DE MADEIRA MACIÇA JATOBÁ DO CERNE	MMCITE OU SIMILAR	VERA LV150 OU SIMILAR

18-QUADRO DE MOBILIÁRIO REMANEJADO

CÓDIGO BIM	QDE	DESCRIÇÃO	FABRICANTE	MODELO
18J024	70	ARQUIVOS DESLIZANTES SOBRE TRILHOS		

A	EMISSÃO INICIAL		ELTON TIMBÓ	RICARDO SABÓIA	22/01/2025
REVISÃO	DESCRIÇÃO		REVISADO POR	RESP. TÉCNICO	DATA

ARCHITECTUS
R. Canelo de Agosto, Nº 1481
Tel: +55 85 3459 5500
architectusce@gmail.com

Ministério da Saúde
FIOCRUZ
Fundação Oswaldo Cruz
COGIC
Infraestrutura em saúde

NOME DO PRÉDIO / ÁREA
SEGETRANS - SERV. GERENC. TRANSPORTES / COGIC

OBJETIVO: CONSTRUÇÃO
CAMPUS: TERRENO LEOPOLDO BULHÕES
SETOR: EDIFICAÇÃO
Nº PRÉDIO: 584
Nº DA META: 2021-026
O.E. / O.R.: 2025.01.13.09
Nº PRANCHA: M584A02A
TIPO DE PROJETO / SUBTIPO DE PROJETO: MOBILIÁRIO
FASE: PROJETO DE MOBILIÁRIO
TÍTULO DA PRANCHA: PL. MOBILIÁRIO 1º PAVIMENTO E GUARITA ELEVADA
EMISSÃO INICIAL: 22/01/2025
ESCALA: INDICADA
COORDENADOR DA META: SILVIA ARAUJO
RESPONSÁVEL TÉCNICO: RICARDO SABOIA
CREA/CAU: A28877-2
EQUIPE: ARCHITECTUS

EQP-002

NOTA: Hemisfério: Sul; Coordenadas planas retangulares: do tipo Grade (UTM); Zona ou Fuso: M; Datum Horizontal: SIRGAS 2000