PRANCHA A0 - 1189X890mm

PLANTA DE CORTES DO PISO DO TÉRREO (4.450)
(esc.1:75)

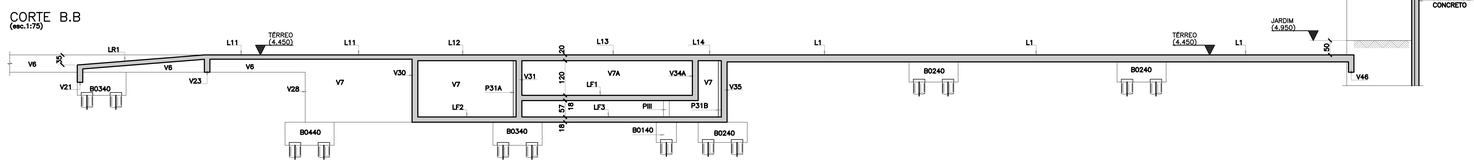

CORTE B.B
(esc.1:75)

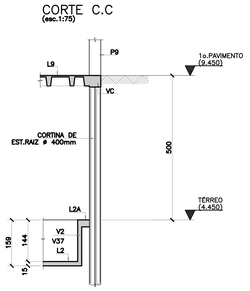

CORTE C.C
(esc.1:75)

CORTE D.D
(esc.1:75)

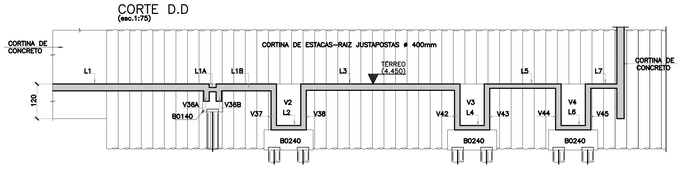

CORTE E.E
(esc.1:75)

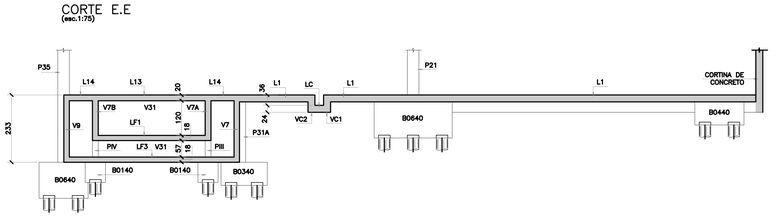

CORTE F.F
(esc.1:75)

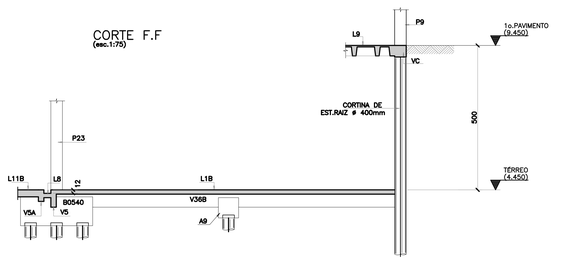

CORTE G.G
(esc.1:75)

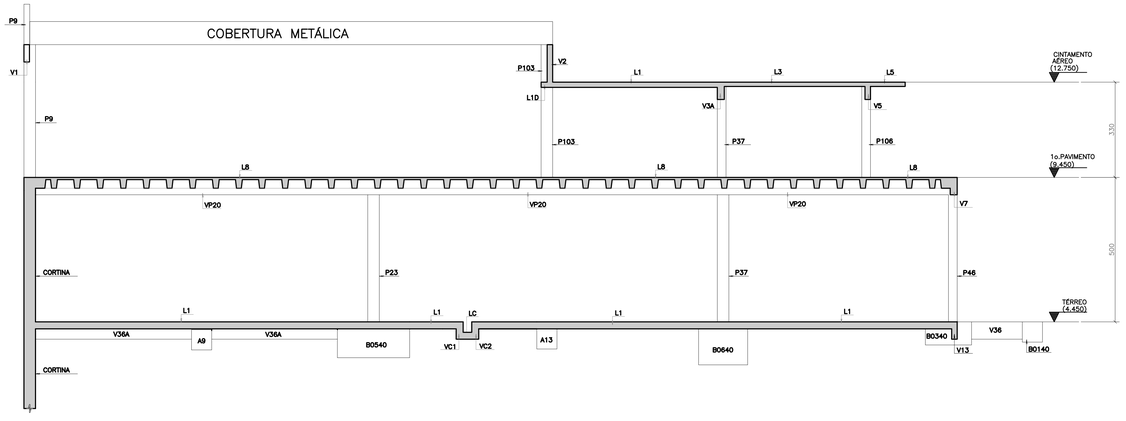

CORTE 1.1
(esc.1:50)

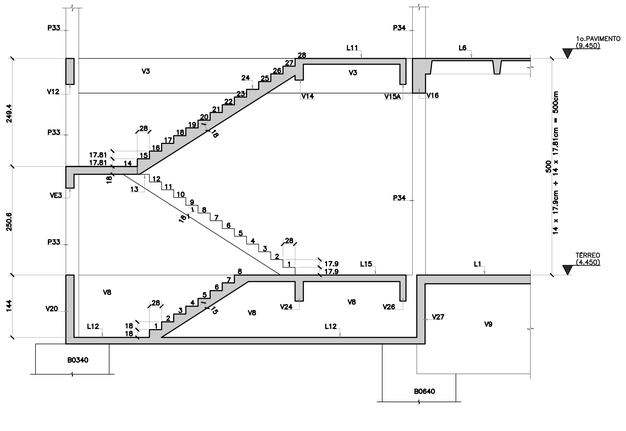

CORTE 2.2
(esc.1:50)

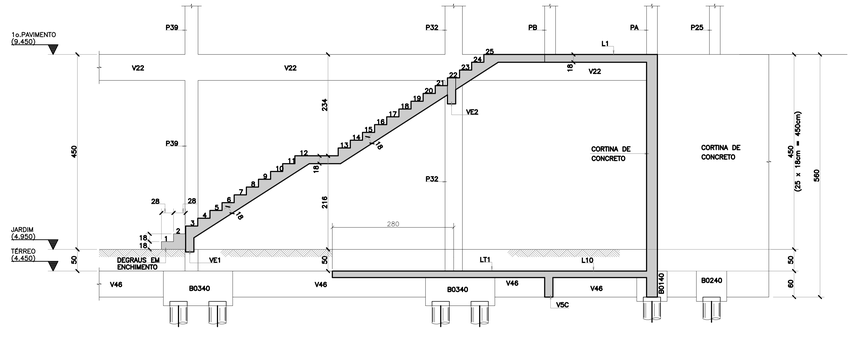

CORTE 3.3
(esc.1:50)

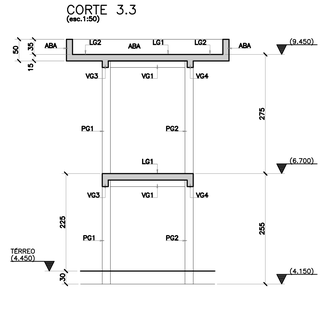

NOTAS IMPORTANTES

1– CARACTERÍSTICAS DO CONCRETO:

1.1– RESISTÊNCIA À COMPRESSÃO:fck = 30MPa.
1.2– RESISTÊNCIA MÍNIMA PARA PROTENSÃO:fck,j= 21MPa.
1.3– RESISTÊNCIA MÍNIMA PARA DESFORMA:fck,j= 21MPa.
1.4– MÓDULO DE ELASTICIDADE:Ec= 30GPa.
1.5– RELAÇÃO ÁGUA CIMENTO EM MASSA:ac= 0,55.

2– CLASSE DE AGRESSIVIDADE AMBIENTAL:CAA II.

3– COBRIMENTO DAS ARMADURAS (CONTROLE RIGOROSO):

ELEMENTO	FUNDAÇÕES	PILARES	VIGAS	LAJES
COBRIMENTO	4,0 cm	2,5 cm	2,5 cm	2,0 cm

4– TRRF = 30 MINUTOS.

5– ESQUEMA DE ESCORAMENTO/RESCORAMENTO:

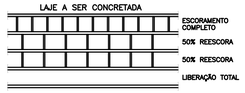

6– TEMPO MÍNIMO DE DESFORMA:

6.1– LATERAIS DE VIGAS,PILARES E CORTINAS – 4 DIAS.
6.2– FUNDO DE VIGAS E LAJES;
6.2.1– REESCORAMENTO FIXO – SE POSICIONADO JUNTO COM A MONTAGEM DO ESCORAMENTO PARA CONCRETAGEM E NÃO NECESSITAR SER RETIRADO E REPOSICIONADO – 4 DIAS.
6.2.2– QUALQUER OUTRO CASO DE RESCORAMENTO – 15 DIAS.

7– CONSIDERAÇÕES DE CURA:

7.1– A CURA DO CONCRETO APÓS O LANÇAMENTO DEVE SER REALIZADA POR UM MÍNIMO DE 7 DIAS APÓS A CONCRETAGEM,MANTENDO SUA SUPERFÍCIE COMPLETAMENTE ÚMIDA.

8– DIREITOS AUTORAIS:

8.1– NENHUMA REPRODUÇÃO E/OU ALTERAÇÃO NESTE PROJETO PODERÁ SER FEITA SEM A PRÉVIA AUTORIZAÇÃO DO RESPONSÁVEL.

9– NORMAS ADOTADAS:

9.1– NBR 6118 – 2014 – PROJETO DE ESTRUTURA EM CONCRETO – PROCEDIMENTO;
9.2– NBR 8681 – AÇÕES E SEGURANÇA NAS ESTRUTURAS – PROCEDIMENTO;
9.3– NBR 6120 – CARGAS PARA CÁLCULO DE ESTRUTURAS E EDIFICAÇÕES;
9.4– NBR 6123 – FORÇAS DEVIDAS AO VENTO EM EDIFICAÇÕES;
9.5– NBR 14931 – EXECUÇÃO DE ESTRUTURAS DE CONCRETO – PROCEDIMENTO;
9.6– NBR 15200 – PROJETO DE ESTRUTURAS DE CONCRETO EM SITUAÇÃO DE INCÊNDIO;
9.7– NBR 15421 – PROJETO DE ESTRUTURAS RESISTENTES A SISMOS – PROCEDIMENTO;
9.8– NBR 15575 – DESEMPENHO DE EDIFICAÇÕES HABITACIONAIS;

10– PARA QUE O DESEMPENHO DA ESTRUTURA SEJA GARANTIDO DURANTE SUA VIDA ÚTIL É NECESSÁRIO:

10.1– CONSTRUTOR E INCORPORADOR;
10.1.2– ELABORAR O MANUAL DE OPERAÇÃO,USO E MANUTENÇÃO,OU DOCUMENTO SIMILAR,ATENDENDO NBR 14037 E NBR 5674.O QUAL DEVE SER ENTREGUE AO PROPRIETÁRIO DA EDIFICAÇÃO OU UNIDADE HABITACIONAL.
10.2– USUÁRIO;
10.2.1– REALIZAR AS AÇÕES DE MANUTENÇÃO DE ACORDO COM O ESTABELECIDO NA NBR 5674 E O MANUAL DE USO,OPERAÇÃO E MANUTENÇÃO E RECOMENDAÇÕES TÉCNICAS DAS INSPEÇÕES PREDIAIS.

VIDA ÚTIL: VUP MÍNIMA = 50 ANOS

11– CARGAS:

11.1– ALVENARIAS EXTERNAS – 250 kgf/m2.
11.2– ALVENARIAS INTERNAS – 180 kgf/m2.
11.3– ALVENARIAS DE SEGURANÇA (DOBRADAS/ESCADAS) – 350 kgf/m2.
11.4– PAVIMENTAÇÃO + REVESTIMENTO:
11.4.1– ÁREAS COBERTAS – 150 kgf/m2.
11.4.2– ÁREAS DESCOBERTAS – 300 kgf/m2.
11.5– CARGAS ACIDENTAIS:
11.5.1– GARAGENS (VEÍCULOS LEVES),ÁREAS COMUNS E VARANDAS – 300 kgf/m2.
11.5.2– ÁREAS PRIVATIVAS INTERNAS E COBERTA (COM PLACA FOTOVOLTAICA) – 150 kgf/m2.
11.5.3– ÁREAS EXTERNA DE CIRCULAÇÃO DE VEÍCULOS PESADOS – 1000 kgf/m2.
11.6– OUTRAS:
11.6.1– TERRAS EM JARDINEIRAS E SOBRE ÁREAS EXTERNAS – 1800 kgf/m3 x h. (ALTURA TERRA)
11.6.2– ÁGUA DE PISCINA,RESERVATÓRIOS,ESPELHOS,ETC. – 1000 kgf/m3 x h. (ALTURA ÁGUA)
11.6.3– PESO SOBRE LAJES E PLAQUEADOS; CONFORME SOLUÇÃO DE MONTAGEM ADOTADA.

12– GERAIS:

12.1– MEDIDAS EM CENTÍMETROS.
12.2– AS DIMENSÕES DOS PILARES INDICADOS NESTA PRANCHA,REFEREM-SE ÀQUELES QUE SUSTENTAM O TÉRREO NO PAVIMENTO TIPO,CONSULTAR QUADRO DE PILARES.

13– CONVENÇÃO DOS PILARES:

– NASCEM
– PROSSEGUEM
– MORREM

DETALHE DO PONTO FIXO

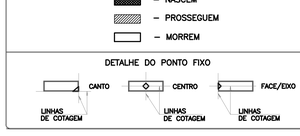

CORTE ESQUEMÁTICO
(sem escala)

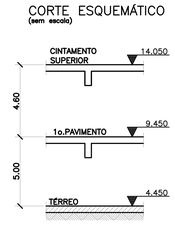

A	EMISSÃO INICIAL	HELDER	AMÉRICO	22/01/2025
EMIS.	DESCRIÇÃO	REVISADO POR	RESP. TÉCNICO	DATA

ARCHITECTUS
A Ciência do Espaço em Arquitetura

Ministério da Saúde
FIOCRUZ Fundação Oswaldo Cruz
COGIC

NOME DO PREDIO / AREA
SEGETRANS - SEV. GERENC. TRANSPORTES / COGIC

OBJETIVO: CONSTRUÇÃO
CAMPUS: TERRENO LEOPOLDO BULHÕES
SETOR: EDIFICAÇÃO
Nº PREDIO: 584
Nº DA META: 2021-026
O.E. / O.R.: 2025.01.13.03
Nº PRANCHA: CS84A06A
TIPO DE PROJETO / SUBTIPO DE PROJETO: ESTRUTURA / CONCRETO
FASE: PROJETO EXECUTIVO
TÍTULO DA PRANCHA: PLANTAS DE CORTE DO PISO DO TÉRREO
EMISSÃO INICIAL: 22/01/2025
ESCALA: INDICADA
COORDENADOR DA META: SILVIA ARAUJO
RESPONSÁVEL TÉCNICO / CREA: Helder Martins CREA/RNP 8342-D
RESPONSÁVEL TÉCNICO / CREA: Antônio Américo Farias Lima CREA/RNP 060100/2041
ART
EQUIPE: ARCHITECTUS

EST-006

ORIGEM: ÚLTIMA ALTERAÇÃO: 21-01-2025 09:13
PAULO.PAPE
CÓPIA DO ARQUIVO: 21-01-2025
COMENTÁRIOS:
JOSÉ LUCIAL DOS SANTOS CAVALCANTI