PRANCHA A0 - 1189X289mm

ARMADURA POSITIVA DO PISO DO TÉRREO (◆4.450)
(esc.1:75)

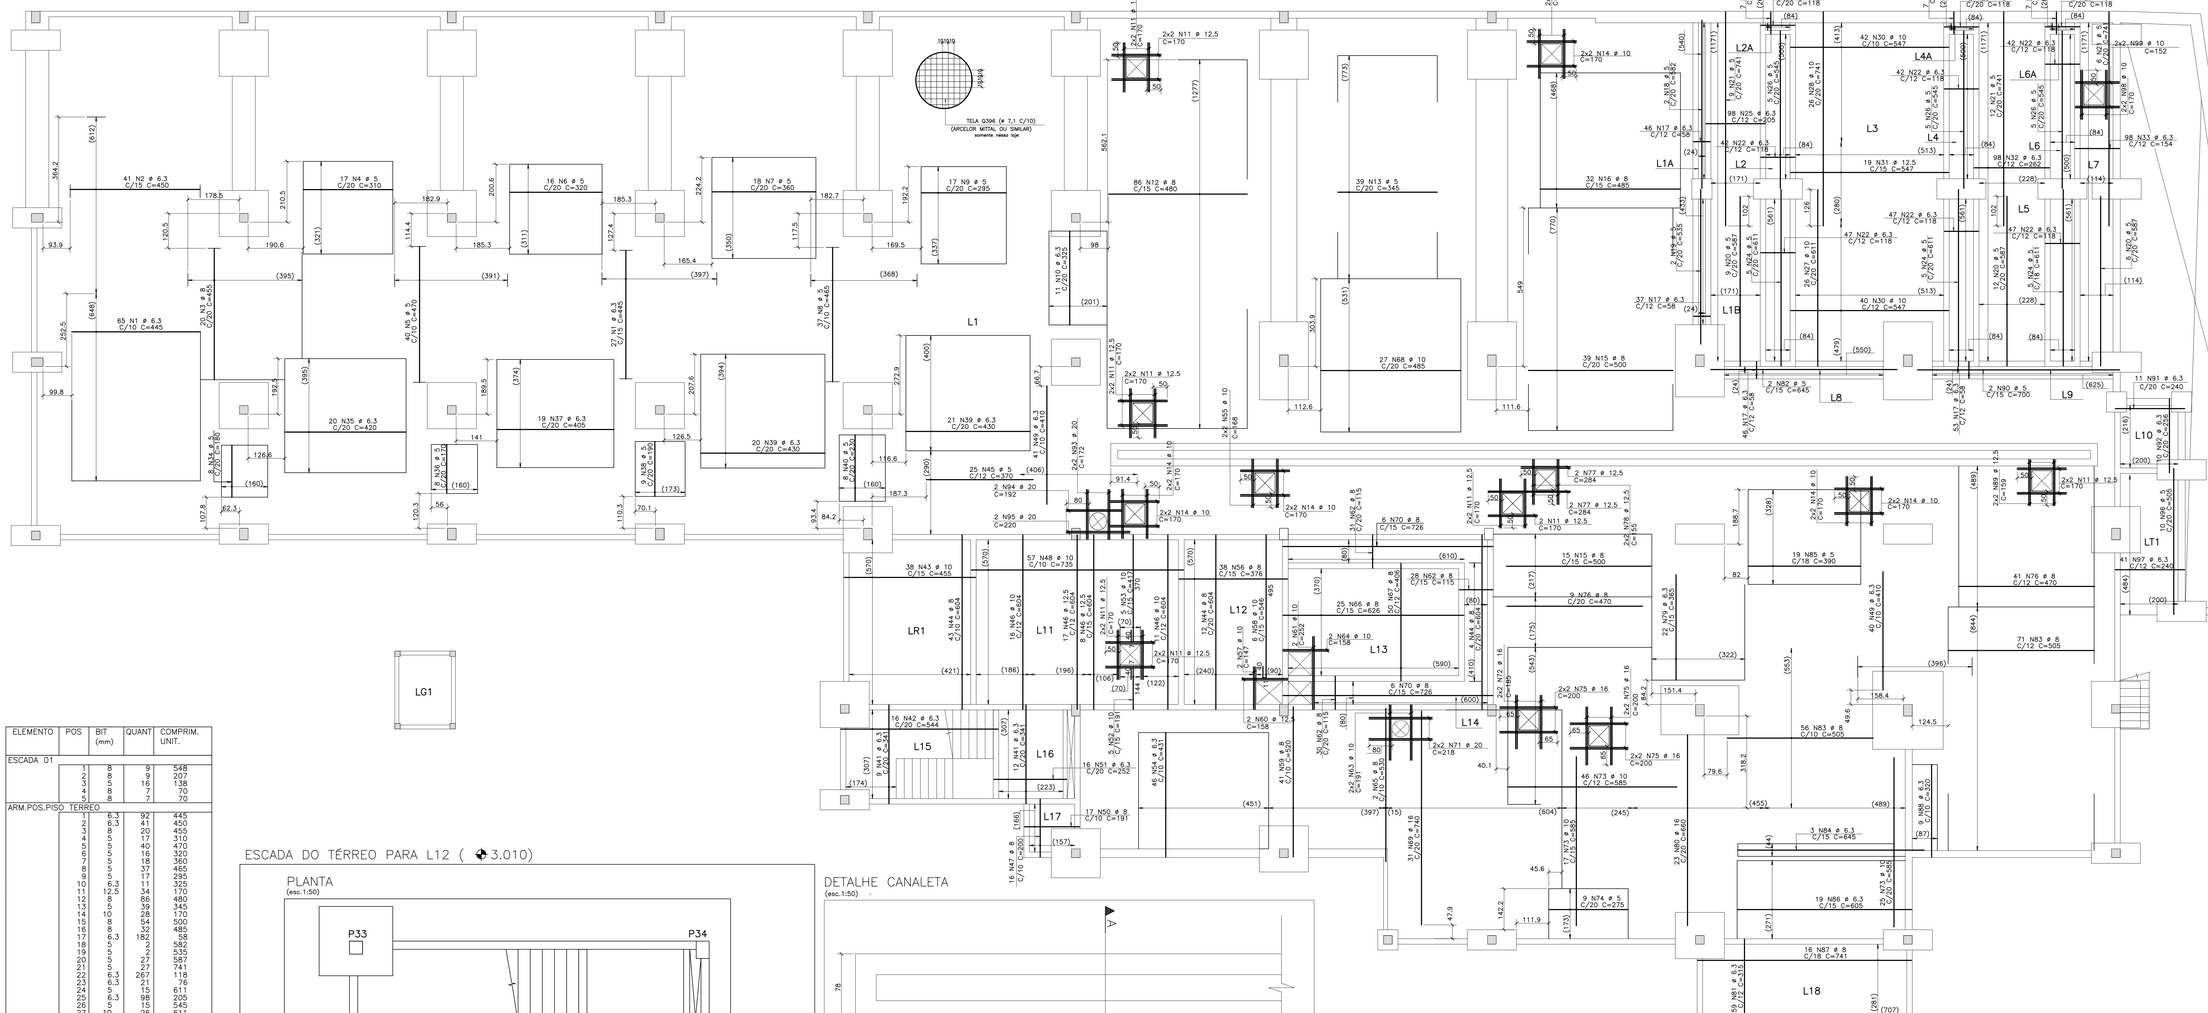

ELEMENTO	POS	BIT (mm)	QUANT	COMPRIM. UNIT.
ESCADA 01				
	1	8	9	548
	2	8	9	207
	3	5	16	138
	4	5	7	70
	5	8	7	70
ARM.POS.PISO TERREO				
	1	6.3	92	445
	2	6.3	41	450
	3	8	20	455
	4	5	17	310
	5	5	40	320
	6	5	16	320
	7	5	18	360
	8	5	37	465
	9	5	17	295
	10	6.3	11	325
	11	12.5	34	170
	12	8	86	480
	13	5	39	345
	14	10	28	170
	15	8	54	500
	16	8	32	485
	17	6.3	182	58
	18	5	2	582
	19	5	2	535
	20	5	27	587
	21	5	27	741
	22	6.3	267	118
	23	6.3	21	76
	24	5	15	611
	25	6.3	98	205
	26	5	15	545
	27	10	26	611
	28	10	26	741
	29	5	6	118
	30	10	82	547
	31	12.5	19	547
	32	6.3	98	262
	33	6.3	98	154
	34	5	8	180
	35	6.3	20	420
	36	5	8	170
	37	6.3	19	405
	38	5	9	190
	39	6.3	41	430
	40	5	8	230
	41	6.3	21	341
	42	6.3	16	544
	43	10	38	455
	44	8	59	604
	45	5	25	370
	46	10	52	604
	47	8	16	200
	48	10	57	735
	49	6.3	81	410
	50	8	17	191
	51	6.3	16	252
	52	10	5	191
	53	10	5	417
	54	6.3	46	431
	55	10	4	168
	56	8	38	376
	57	10	2	147
	58	10	6	546
	59	8	41	520
	60	12.5	2	158
	61	10	2	252
	62	8	89	115
	63	10	4	191
	64	10	2	158
	65	8	2	530
	66	8	25	626
	67	8	50	406
	68	10	27	485
	69	16	31	740
	70	8	12	726
	71	20	4	218
	72	16	4	185
	73	10	88	585
	74	5	9	275
	75	16	12	200
	76	8	50	470
	77	12.5	4	284
	78	12.5	4	155
	79	6.3	22	365
	80	16	23	660
	81	6.3	59	315
	82	5	2	645
	83	8	127	505
	84	5.3	3	645
	85	5	19	390
	86	6.3	19	605
	87	8	16	741
	88	6.3	9	320
	89	12.5	4	159
	90	5	2	700
	91	6.3	11	240
	92	6.3	10	256
	93	20	4	172
	94	20	2	192
	95	20	2	220
	96	5	10	505
	97	6.3	41	240
DET.ARM.POS.LFs				
	43	8	23	700
	53	10	48	492
	60	8	63	722
	62	10	86	522
DET. CANALETA	2	10	16	106
	4	10	8	-CORR-
	5	6.3	16	-CORR-
	6	10	16	318
	7	10	10	257
DET.ARM.POS_L15				
	1	6.3	16	920
	2	8	66	435

RESUMO ACO CA 50-60			
ACO	BIT (mm)	COMPR (m)	PESO (kg)
60B	5	1629	251
50A	6.3	4006	981
50A	8	4241	1675
50A	10	3535	2181
50A	12.5	189	182
50A	16	413	651
50A	20	24	59
Peso Total	60B =		251 kg
Peso Total	50A =		5730 kg

ESCADA DO TÉRREO PARA L12 (◆3.010)

PLANTA
(esc.1:50)

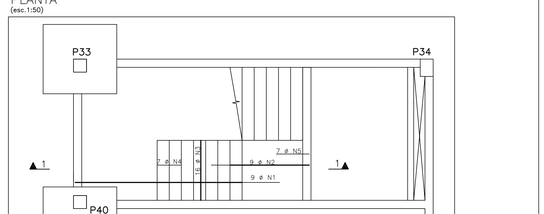

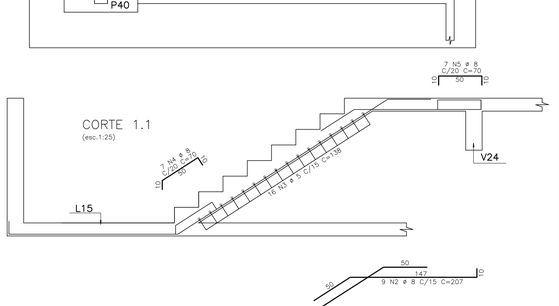

DETALHE CANALETA
(esc.1:50)

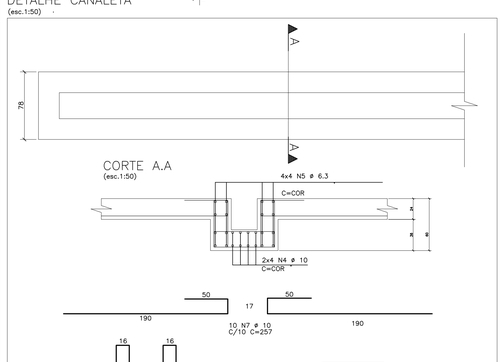

DETALHE ARMADURA POSITIVA L15
(esc.1:75)

DETALHE ARMADURA POSITIVA LFs
(esc.1:75)

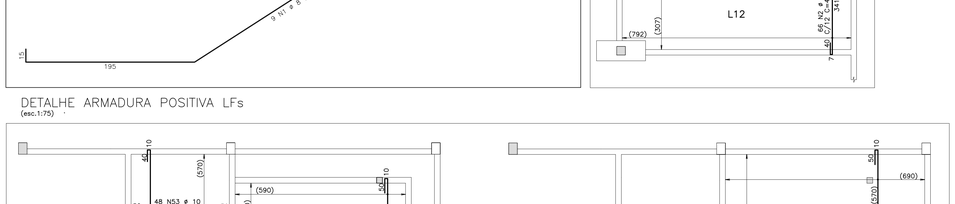

DET.TELA ARMADURA POSITIVA (LAJE L1)
(sem escala)

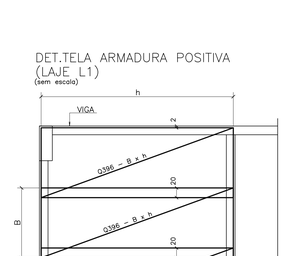

DETALHE EMENDA
(sem escala)

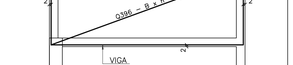

PESO DE TELA SOLDADA Q396 ---> 11.718 Kg

NOTA: DEVERÁ SER INCLUSO, DURANTE A EXECUÇÃO, ADITIVOS CRISTALIZANTE CONFORME ESPECIFICADO NO PROJETO DE ARQUITETURA.

NORMAS RELACIONADAS

- NBR 6118/2014 – PROJETO DE ESTRUTURA EM CONCRETO – PROCEDIMENTO;
- NBR 8681/2003 – AÇÕES E SEGURANÇA NAS ESTRUTURAS – PROCEDIMENTO;
- NBR 6120/2019 – AÇÕES PARA CÁLCULO DE ESTRUTURAS E EDIFICAÇÕES;
- NBR 6123/1988 – FORÇAS DEVIDAS AO VENTO EM EDIFICAÇÕES;
- NBR 14432/2001 – EXIGÊNCIAD DE RESISTÊNCIA AO FOGO DE ELEMENTOS CONSTRUTIVOS DE EDIFICAÇÕES
- NBR 14931 – EXECUÇÃO DE ESTRUTURAS DE CONCRETO – PROCEDIMENTO;
- NBR 15200/2012 – PROJETO DE ESTRUTURAS DE CONCRETO EM SITUAÇÃO DE INCÊNDIO;
- NBR 15421 – PROJETO DE ESTRUTURAS RESISTENTES A SISMOS – PROCEDIMENTO;
- NBR 15575/2013 – DESEMPENHO DE EDIFICAÇÕES HABITACIONAIS;

TABELA DE COBRIMENTOS (CONTROLE RIGOROSO)

ELEMENTO	FUNDAÇÕES	PILARES	VIGAS	LAJES
COBRIMENTO	4,0 cm	2,5 cm	2,5 cm	2,0 cm

A	EMISSÃO INICIAL	HELDER	AMÉRICO	22/01/2025
EMIS.	DESCRIÇÃO	REVISADO POR	RESP. TÉCNICO	DATA

ARCHITECTUS
R. Conde de Bonfim, 1437
Tijuca - Rio de Janeiro - RJ
www.architectus.com.br

Ministério da Saúde
FIOCRUZ
Fundação Oswaldo Cruz

NOME DO PREDIO / AREA
SEGETRANS - SEV. GERENC. TRANSPORTES / COGIC

OBJETIVO	CAMPUS	SETOR
CONSTRUÇÃO	TERRENO LEOPOLDO BULHÕES	EDIFICAÇÃO

Nº PREDIO	Nº DA META	O.E. / O.R.	Nº PRANCHA
584	2021-026	2025.01.13.03	C584A10A

TIPO DE PROJETO / SUBTIPO DE PROJETO	FASE
ESTRUTURA / CONCRETO	PROJETO EXECUTIVO

TITULO DA PRANCHA
ARMADURA POSITIVA HORIZONTAL E VERTICAL DO PISO DO TÉRREO

EMISSÃO INICIAL 22/01/2025
ESCALA INDICADA

COORDENADOR DA META	RESPONSÁVEL TÉCNICO / CREA	RESPONSÁVEL TÉCNICO / CREA	ART
SILVIA ARAUJO	Helder Martins CREA/RNP 8342-D	Antônio Américo Farias Lima CREA/RNP 0601902041	

EQUIPE
ARCHITECTUS

EST-010

DESENHO: PAULA MORE
ULTIMA ALTERAÇÃO: 21/01/2025 20:21

ESTA ATA FOI IMPRESSA EM PAPEL

OPERAÇÃO IMPRESSÃO: 21/01/2025
COMENTÁRIOS: