



FORMA – TRECHO TÍPICO (MURO EXISTENTE)

(esc.1:50)

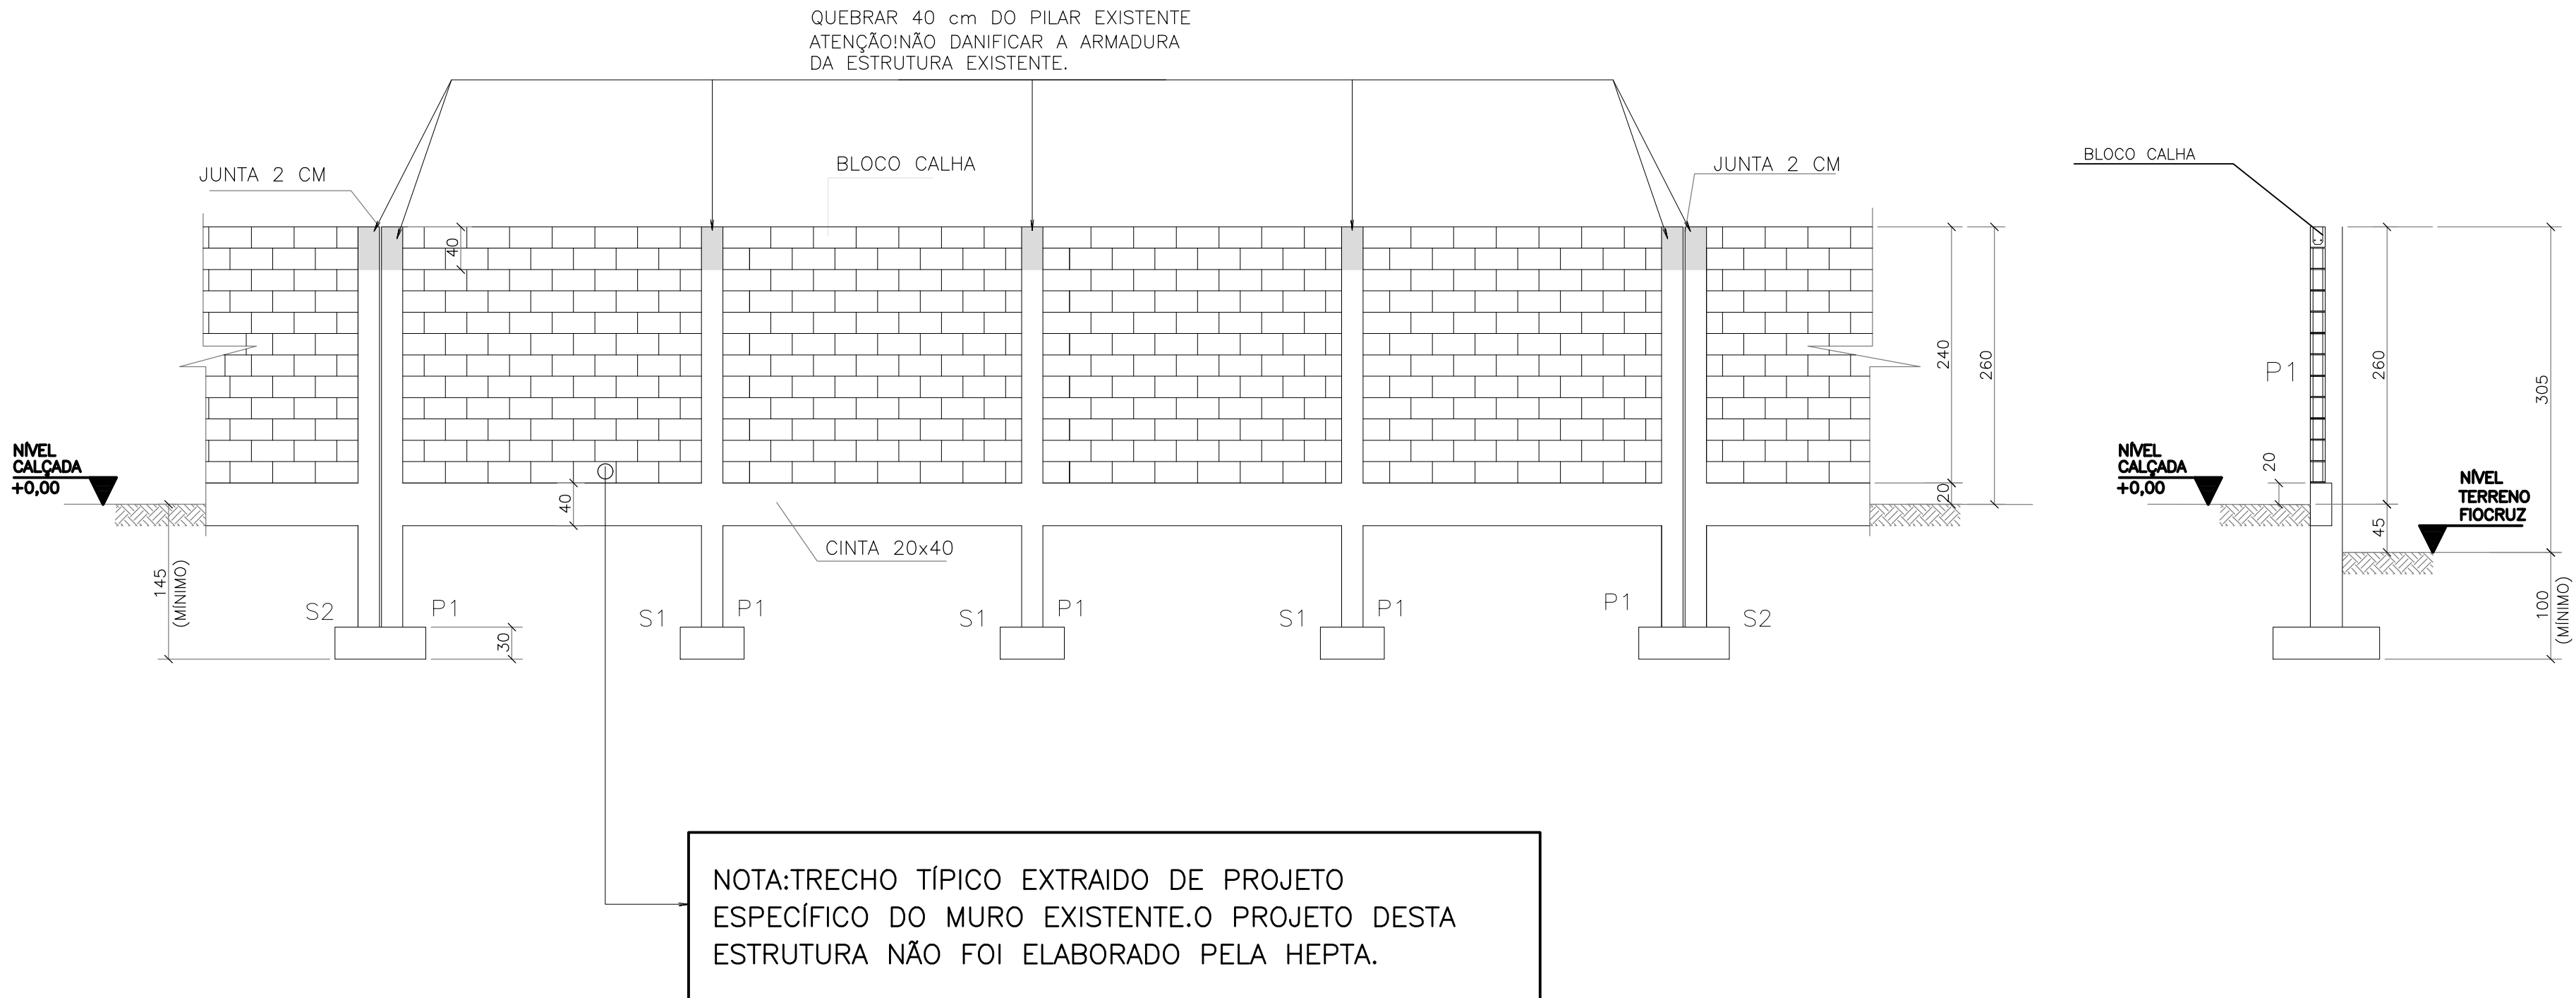

FORMA – TRECHO TÍPICO (MURO COM COMPLEMENTO)

(esc.1:50)

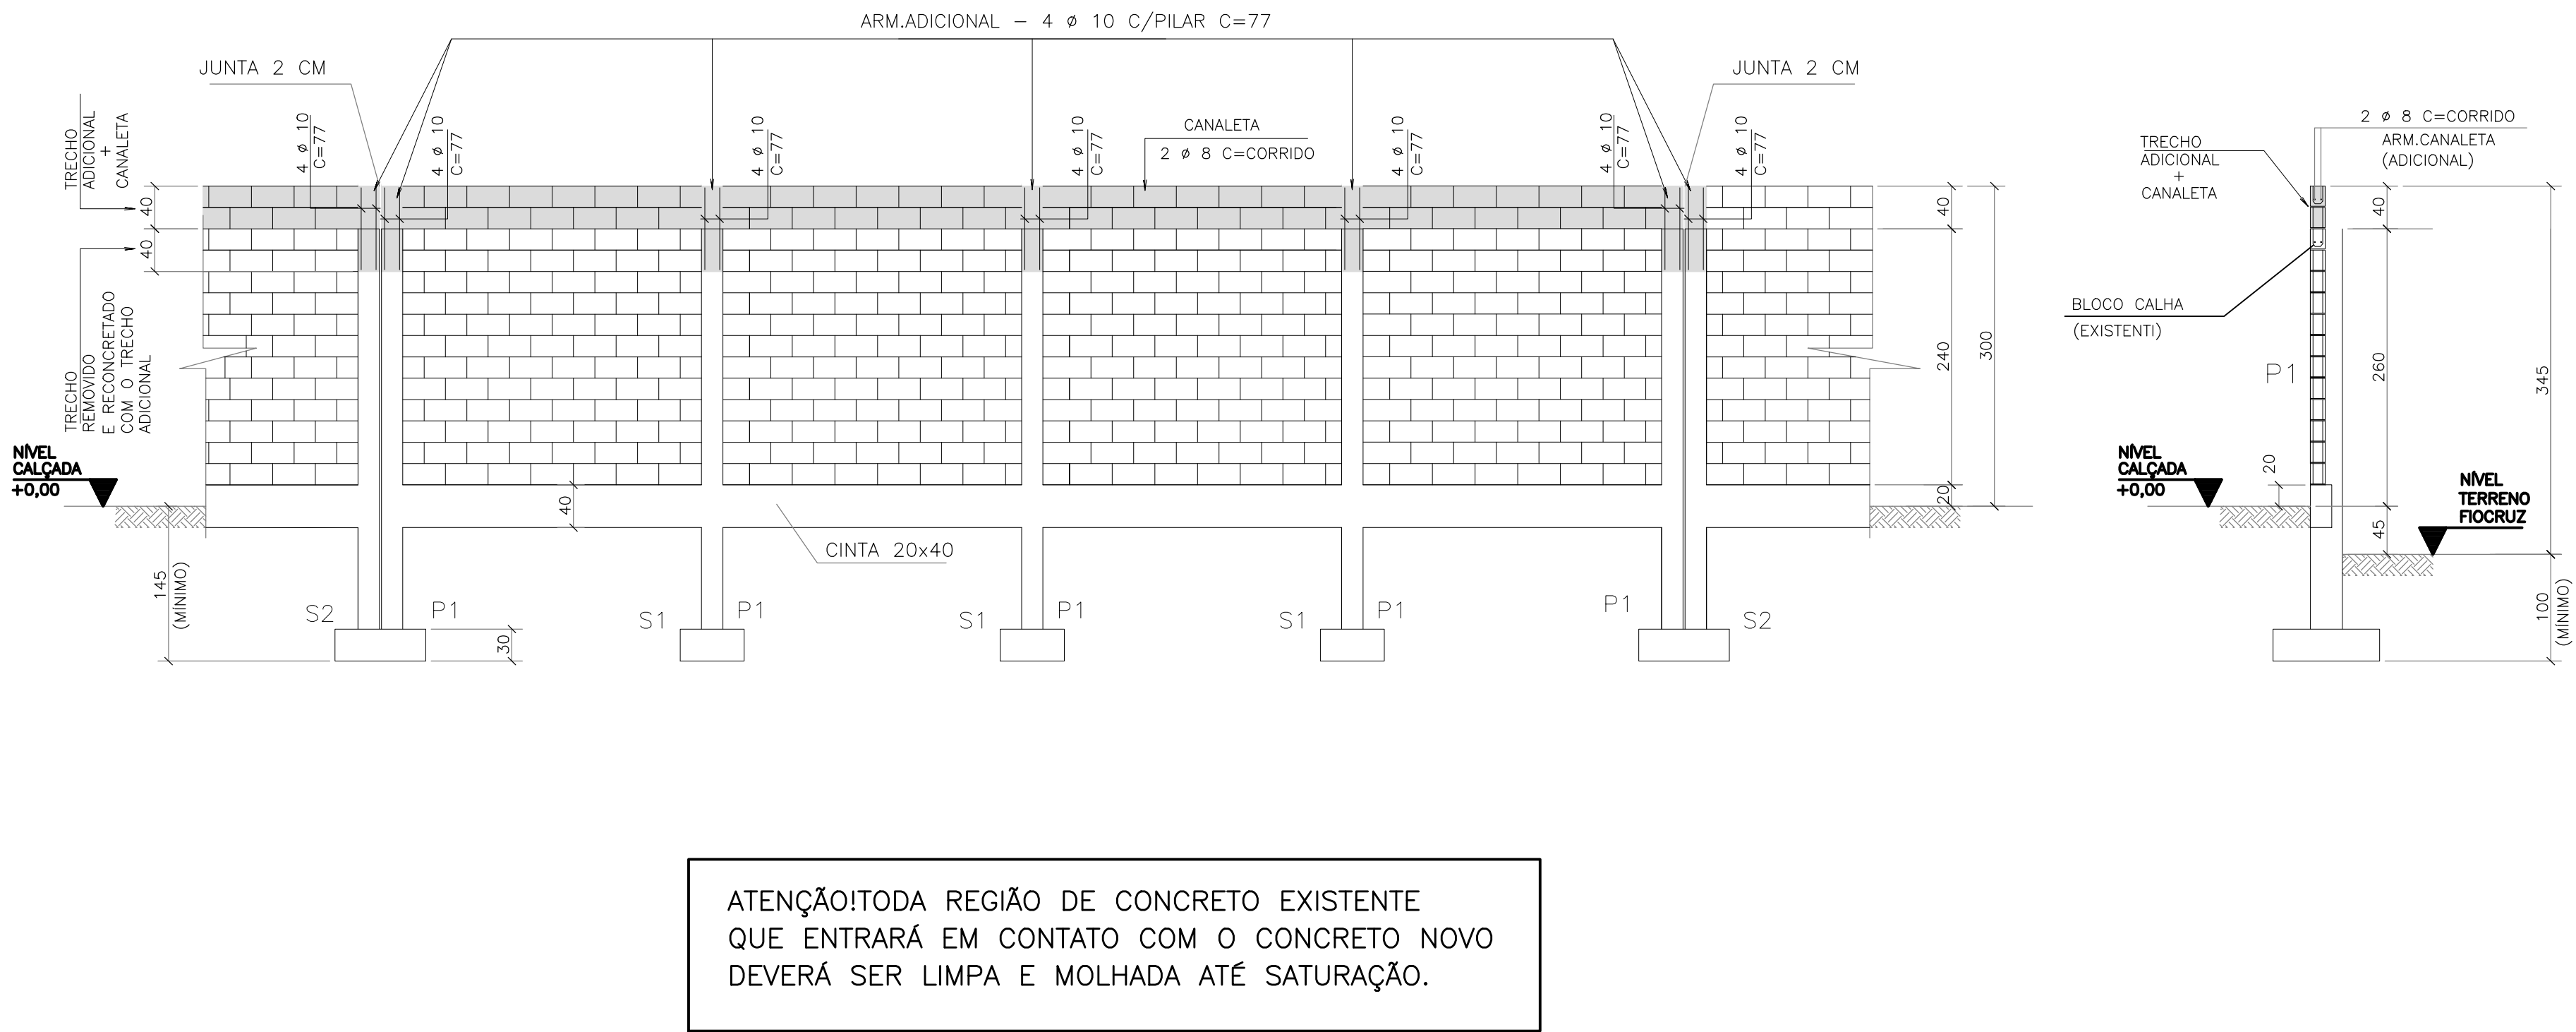

NORMAS RELACIONADAS	
- NBR 6118/2014	- PROJETO DE ESTRUTURA EM CONCRETO – PROCEDIMENTO;
- NBR 8681/2003	- AÇÕES E SEGURANÇA NAS ESTRUTURAS – PROCEDIMENTO;
- NBR 6120/2019	- AÇÕES PARA CÁLCULO DE ESTRUTURAS E EDIFICAÇÕES;
- NBR 6123/1988	- FORÇAS DEVIDAS AO VENTO EM EDIFICAÇÕES;
- NBR 14432/2001	- EXIGÊNCIAS DE RESISTÊNCIA AO FOGO DE ELEMENTOS CONSTRUTIVOS DE EDIFICAÇÕES
- NBR 14931	- EXECUÇÃO DE ESTRUTURAS DE CONCRETO – PROCEDIMENTO;
- NBR 15200/2012	- PROJETO DE ESTRUTURAS DE CONCRETO EM SITUAÇÃO DE INCÊNDIO;
- NBR 15421	- PROJETO DE ESTRUTURAS RESISTENTES A SISMOS – PROCEDIMENTO;
- NBR 15575/2013	- DESEMPENHO DE EDIFICAÇÕES HABITACIONAIS;

TABELA DE COBRIMENTOS (CONTROLE RIGOROSO)				
ELEMENTO	FUNDAÇÕES	PILARES	VIGAS	LAJES
COBRIMENTO	4,0 cm	2,5 cm	2,5 cm	2,0 cm



Ministério da Saúde		NOME DO PRÉDIO / ÁREA	
FIOCRUZ		SEGETRANS - SEV. GERENC. TRANSPORTES / COGIC	
OBJETIVO		SETOR	
CONSTRUÇÃO		EDIFICAÇÃO	
Nº PRÉDIO		Nº PRANCHA	
584		C584A32A	
Nº DA META		O.E. / O.R.	
2021-026		2025.01.13.03	
TIPO DE PROJETO / SUBTIPO DE PROJETO		FASE	
ESTRUTURA / CONCRETO		PROJETO EXECUTIVO	
TÍTULO DA PRANCHA		EMIÇÃO INICIAL	
DETALHE COMPLEMENTO MURO (TRECHO TÍPICO)		22/01/2025	
COORDENADOR DA META		ESCALA	
SILVIA ARAUJO		INDICADA	
RESPONSÁVEL TÉCNICO / CREA		ART	
Helder Martins		Antônio Américo Farias Lima	
CREA/RNP 8342-D		CREA/RNP 0601902041	
EQUIPE			
ARCHITECTUS			