
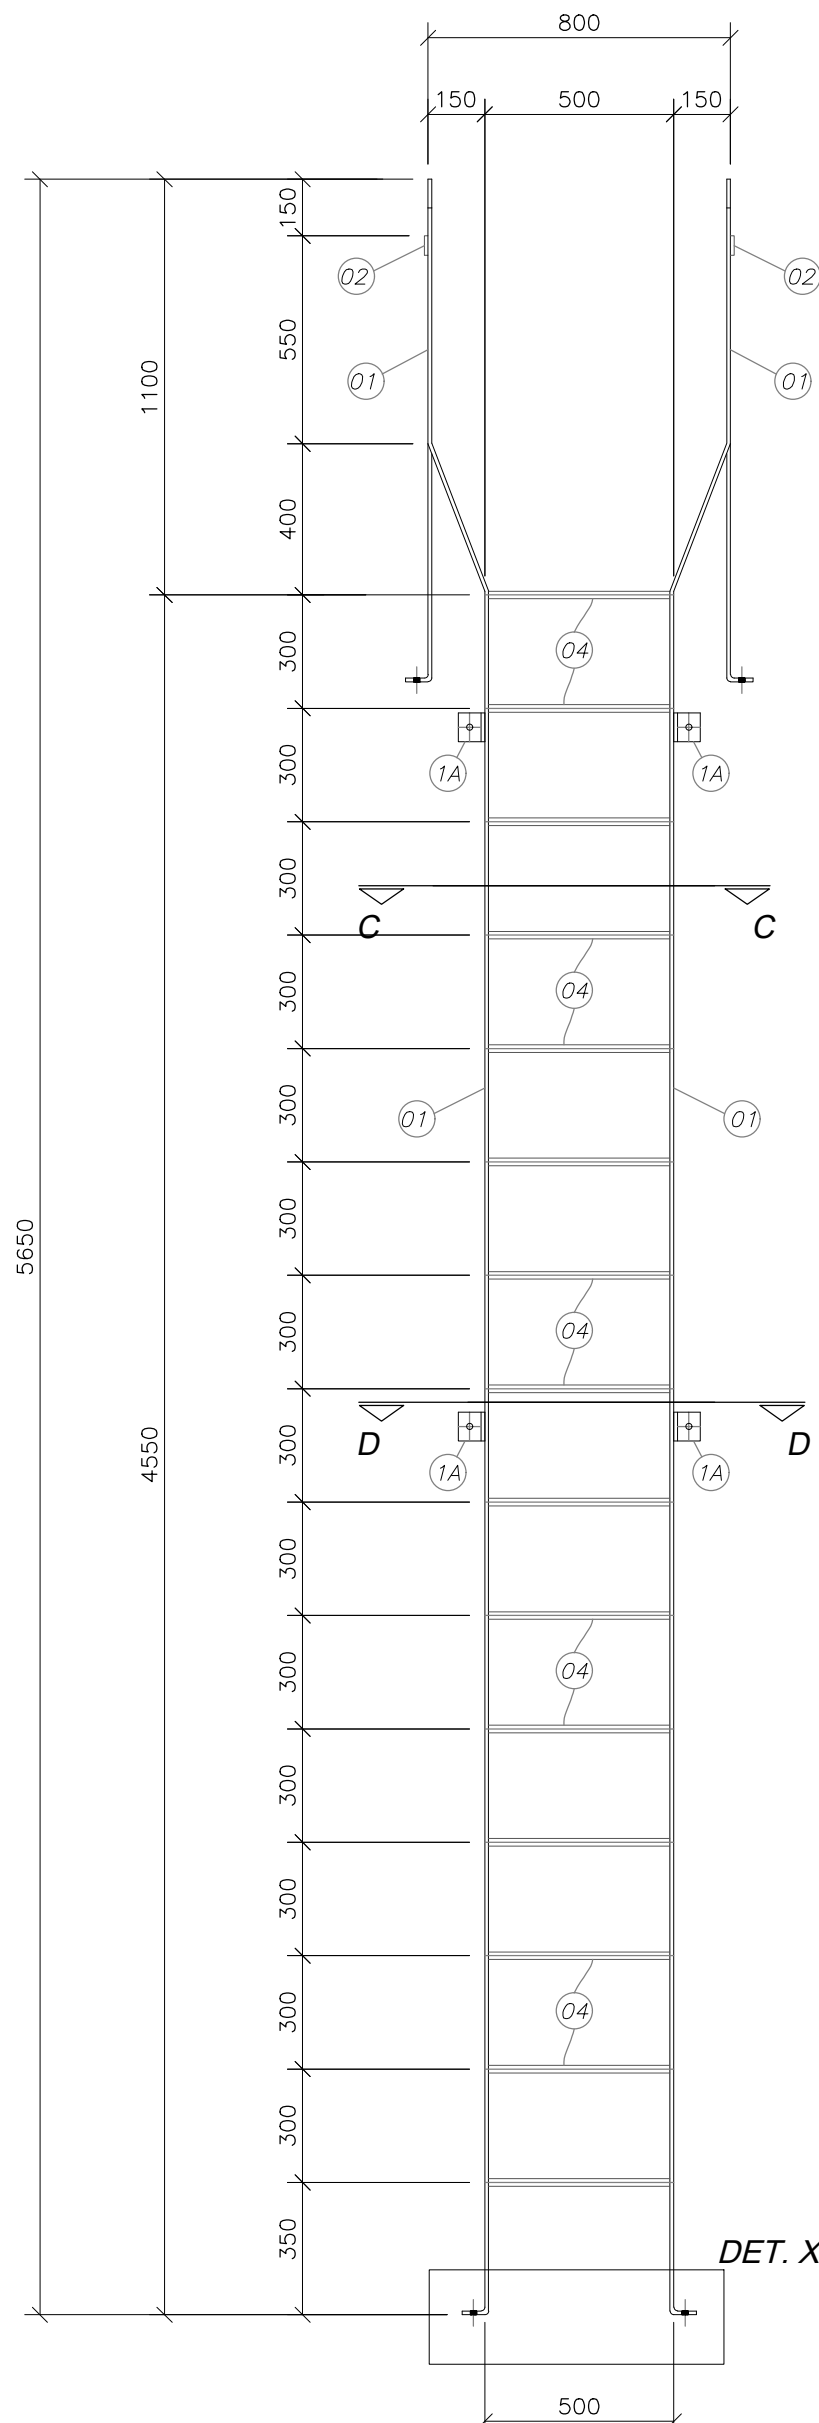



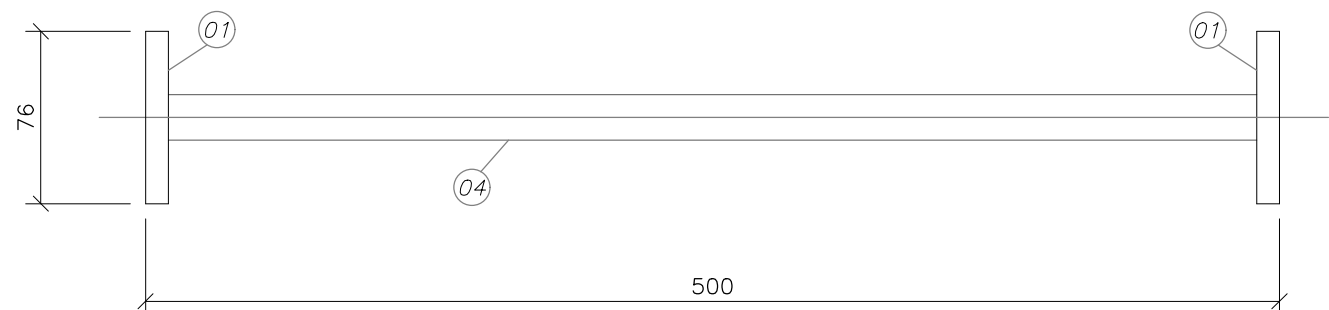
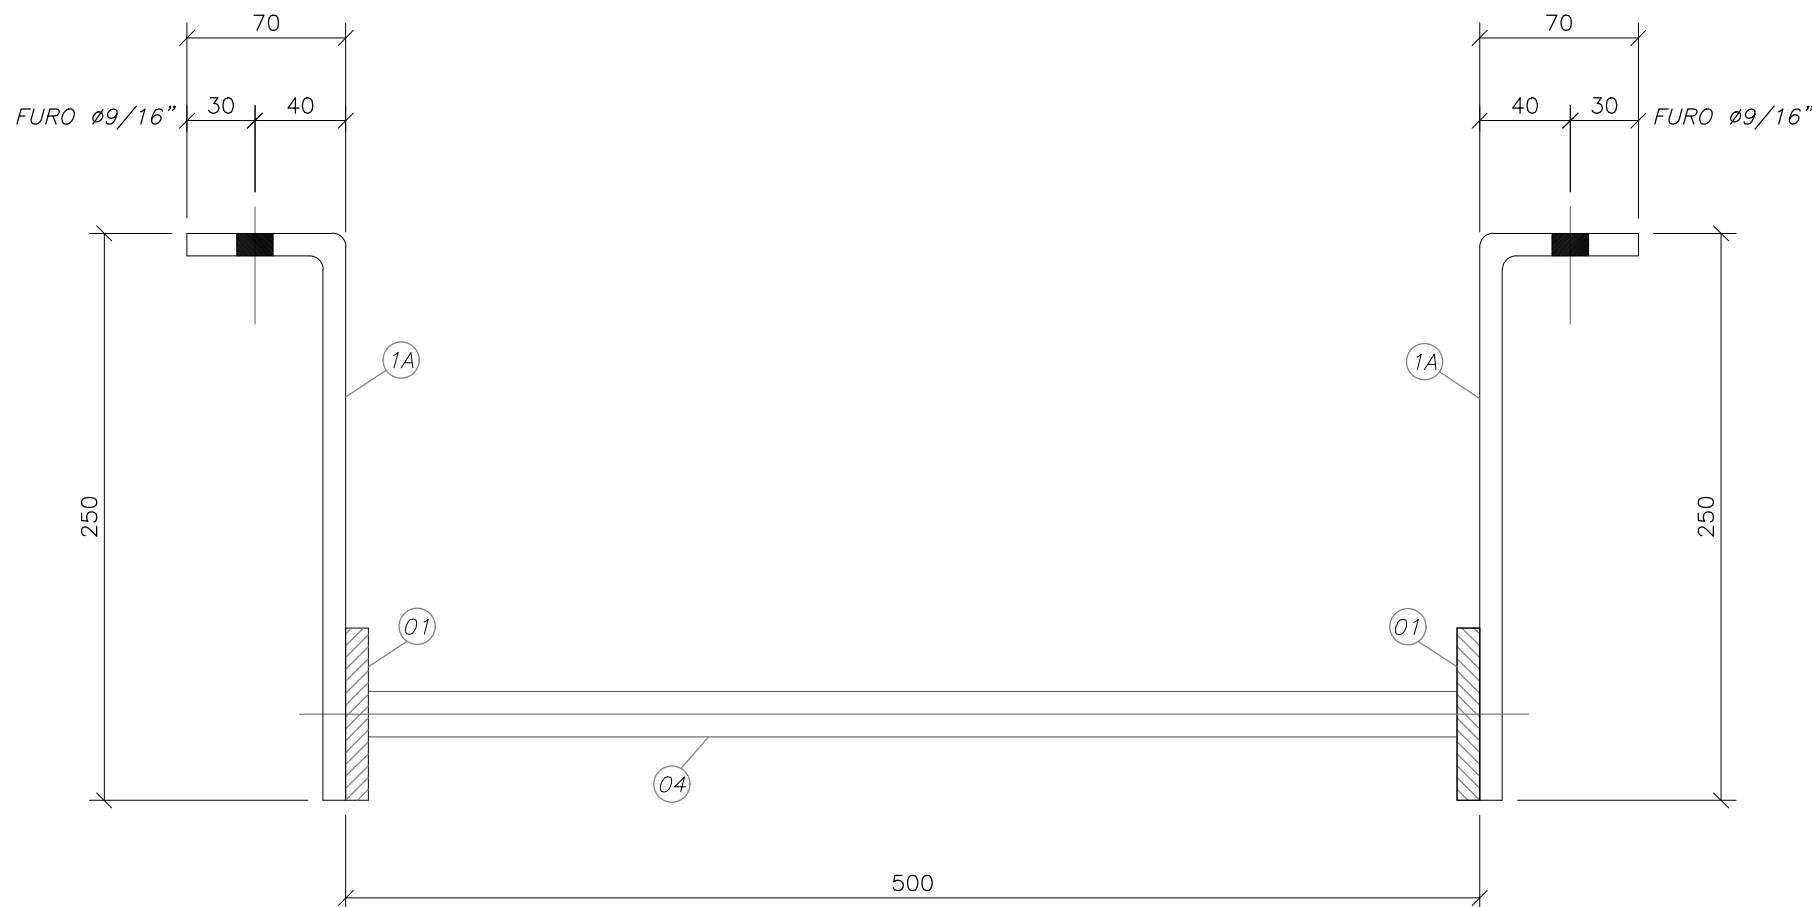
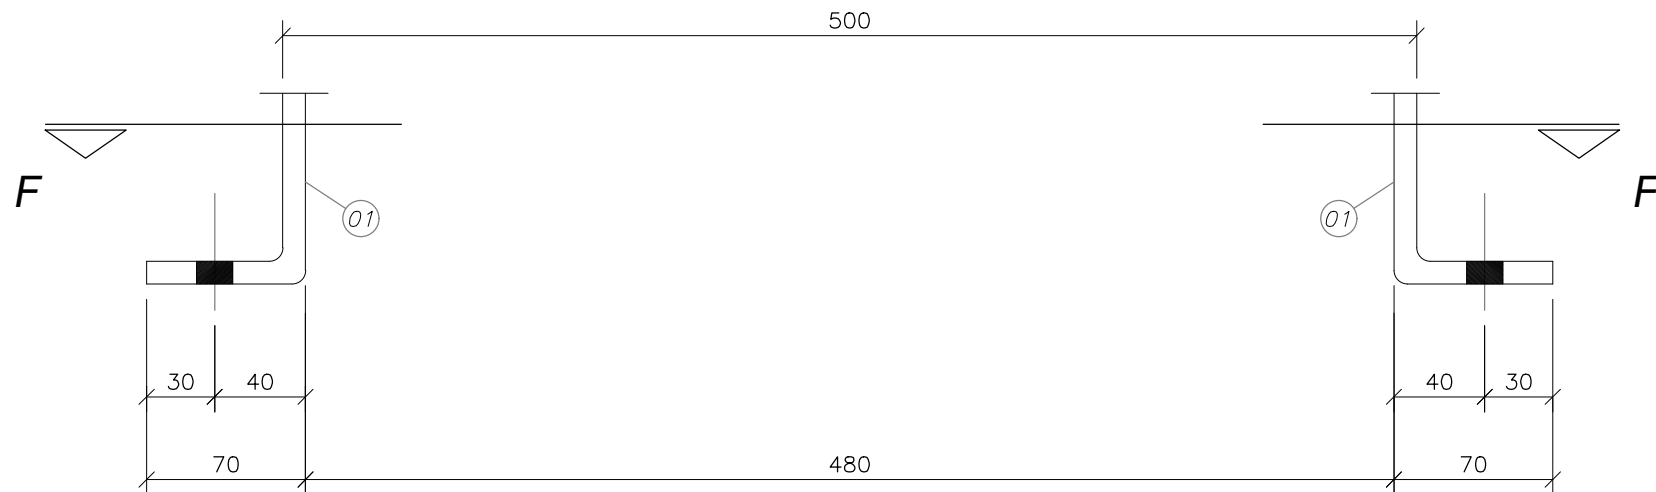




01 | ESCADA MARINHEIRO (4EM)  
ESCALA 1/20

02 | CORTE - AA  
ESCALA 1/2003 CORTE - BB  
ESCALA 1/10

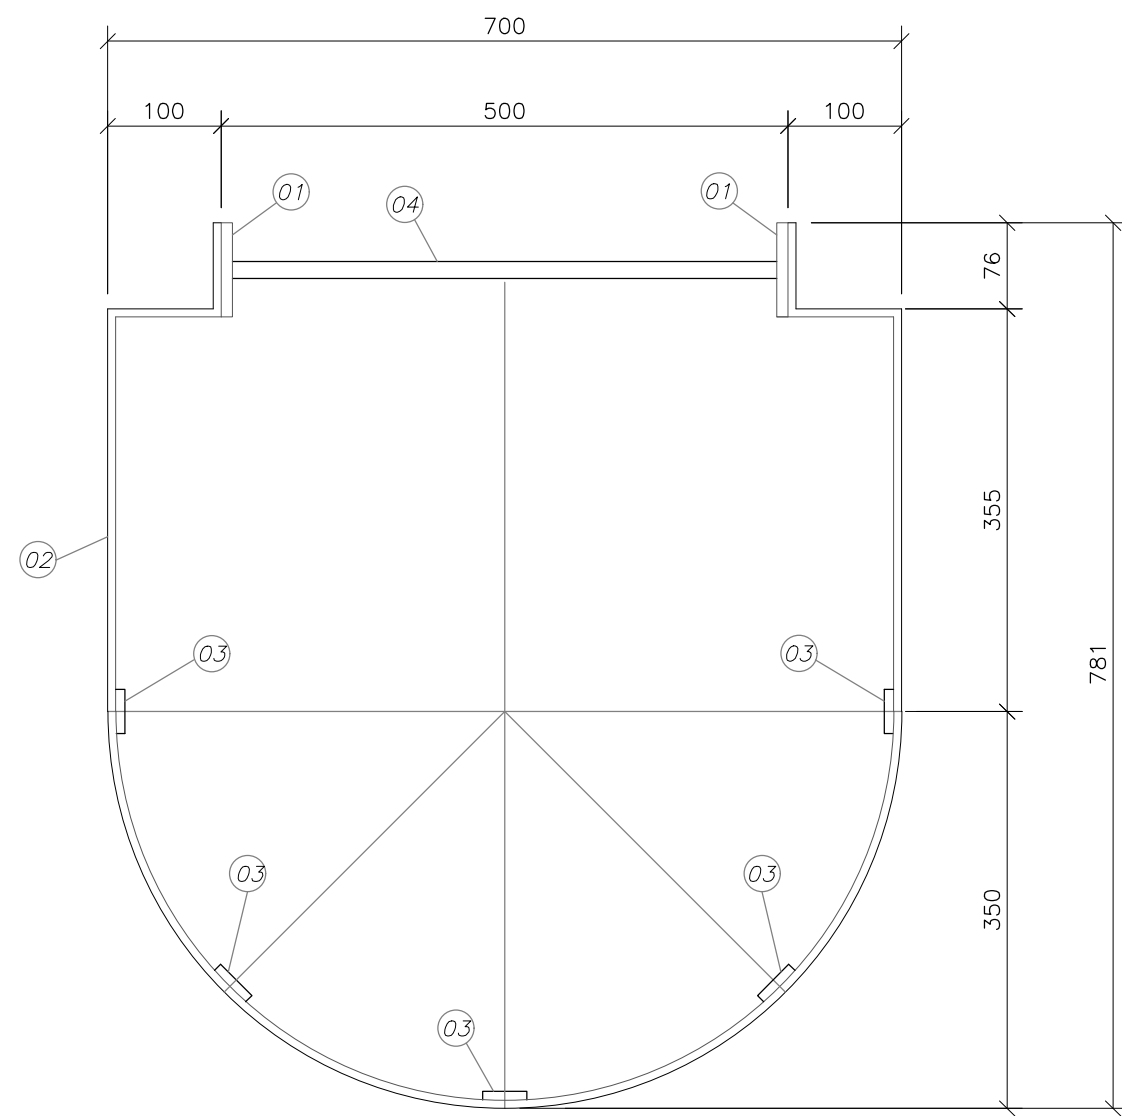


4	15	BARRA REDONDA 3/4" x 480	CA-25	LAMINADO	16
3	05	1 1/2" x 3/16" x 3675	A-36	LAMINADO	26
2	06	 2" x 3/16" x 2125	A-36	LAMINADO	24
1A	04	 3" x 3/8" x 300	A-36	L 240 x 60	7
1	02	 3" x 3/8" x 8300	A-36	LAMINADO	95
POS.	QUANT.	DISCRIMINAÇÃO	MATERIAL	OBS.	PESO
<b>SOMA: 168 Kg</b>					

04 | CORTE - CC  
ESCALA 1/505 | CORTE - DD  
ESCALA 1/5

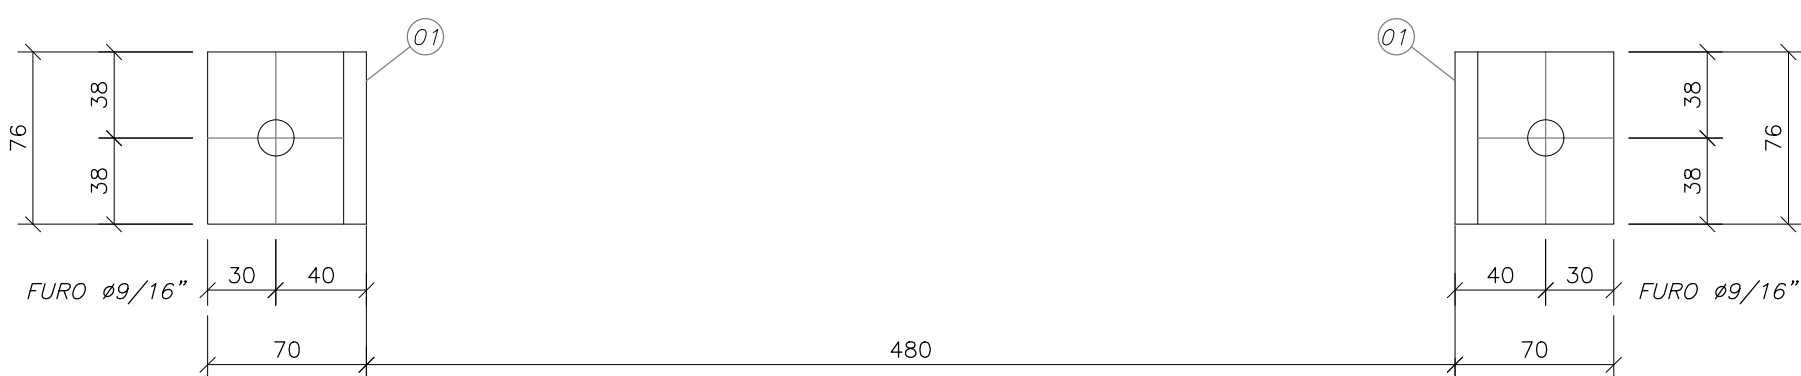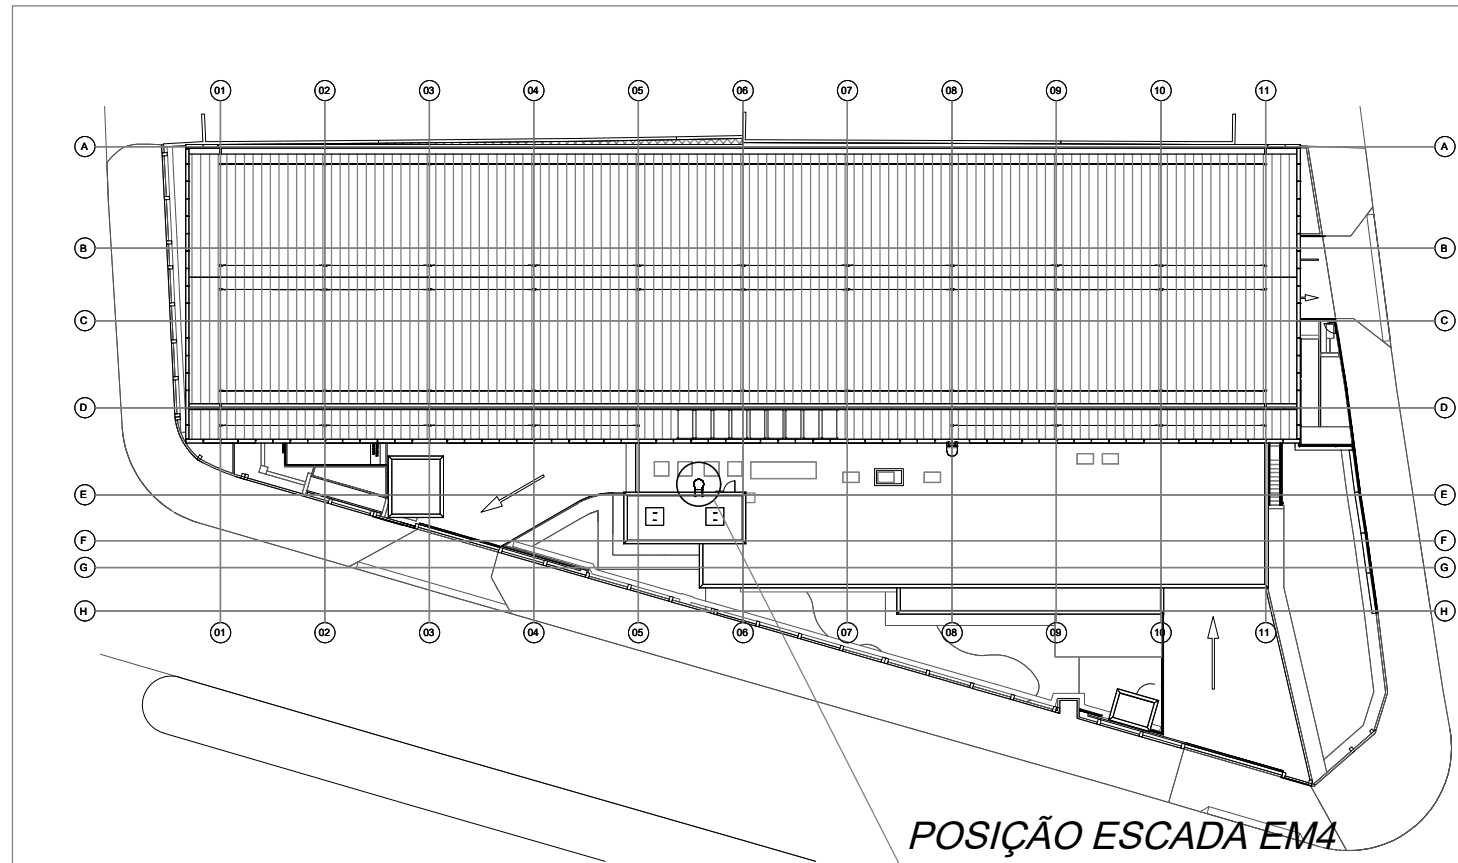06 | DETALHE "X"  
ESCALA 1/5

07 | CORTE - FF  
ESCALA 1/5

<b>A</b>	EMIÇÃO INICIAL	HOLANDA	AMÉRICO	<b>22/01/2025</b>
EMIS.	DESCRIÇÃO	REVISADO POR	RESP. TÉCNICO	DATA

 <p>Ar. Camilla de Aguiar e 1000 Ar. Mariana de Aguiar e 1000 Ar. Mariana de Aguiar e 1000</p>		 <p>NOME DO PREDO / ÁREA <b>SEGETRANS - SEV. GERENC. TRANSPORTES / COGIC</b></p>		<b>EST-044</b>
 <p>Ministério da Saúde <b>FIOCRUZ</b> Fundação Oswaldo Cruz</p>		<p>SETOR <b>EDIFICAÇÃO</b></p>		
<p>OBJETIVO <b>CONSTRUÇÃO</b></p>		<p>CAMPUS <b>TERRENO LEOPOLDO BULHÕES</b></p>		
<p>Nº PREÇO <b>584</b></p>		<p>O. E. / Q.R. <b>2025.01.13.03</b></p> <p>Nº PRANCHA <b>C584444A</b></p>		
<p>TÍPO DE PROJETO / SUBTIPO DE PROJETO <b>ESTRUTURA / METÁLICA</b></p>		<p>FASE <b>PROJETO EXECUTIVO</b></p>		<p>EMISSÃO INICIAL <b>22/01/2025</b></p> <p>ESCALA <b>INDICADA</b></p>
<p>TÍTULO DA FRANCHA <b>ESCADA MARINHEIRO 4EM (COB. BARRILETE)</b></p>				
<p>COORDENADOR DA META <b>SILVIA ARAUJO</b></p>		<p>RESPONSÁVEL TÉCNICO / CREA <b>Francisco de Assis Holanda CREA/RNP 1842-D</b></p>		
<p>COORDENADOR DA META <b>SILVIA ARAUJO</b></p>		<p>RESPONSÁVEL TÉCNICO / CREA <b>Antônio Amorim Farias Lima CREA/RNP 060 1902041</b></p>		<p>ART</p>
<p>EQUIPE <b>ARQUITECTUS</b></p>				