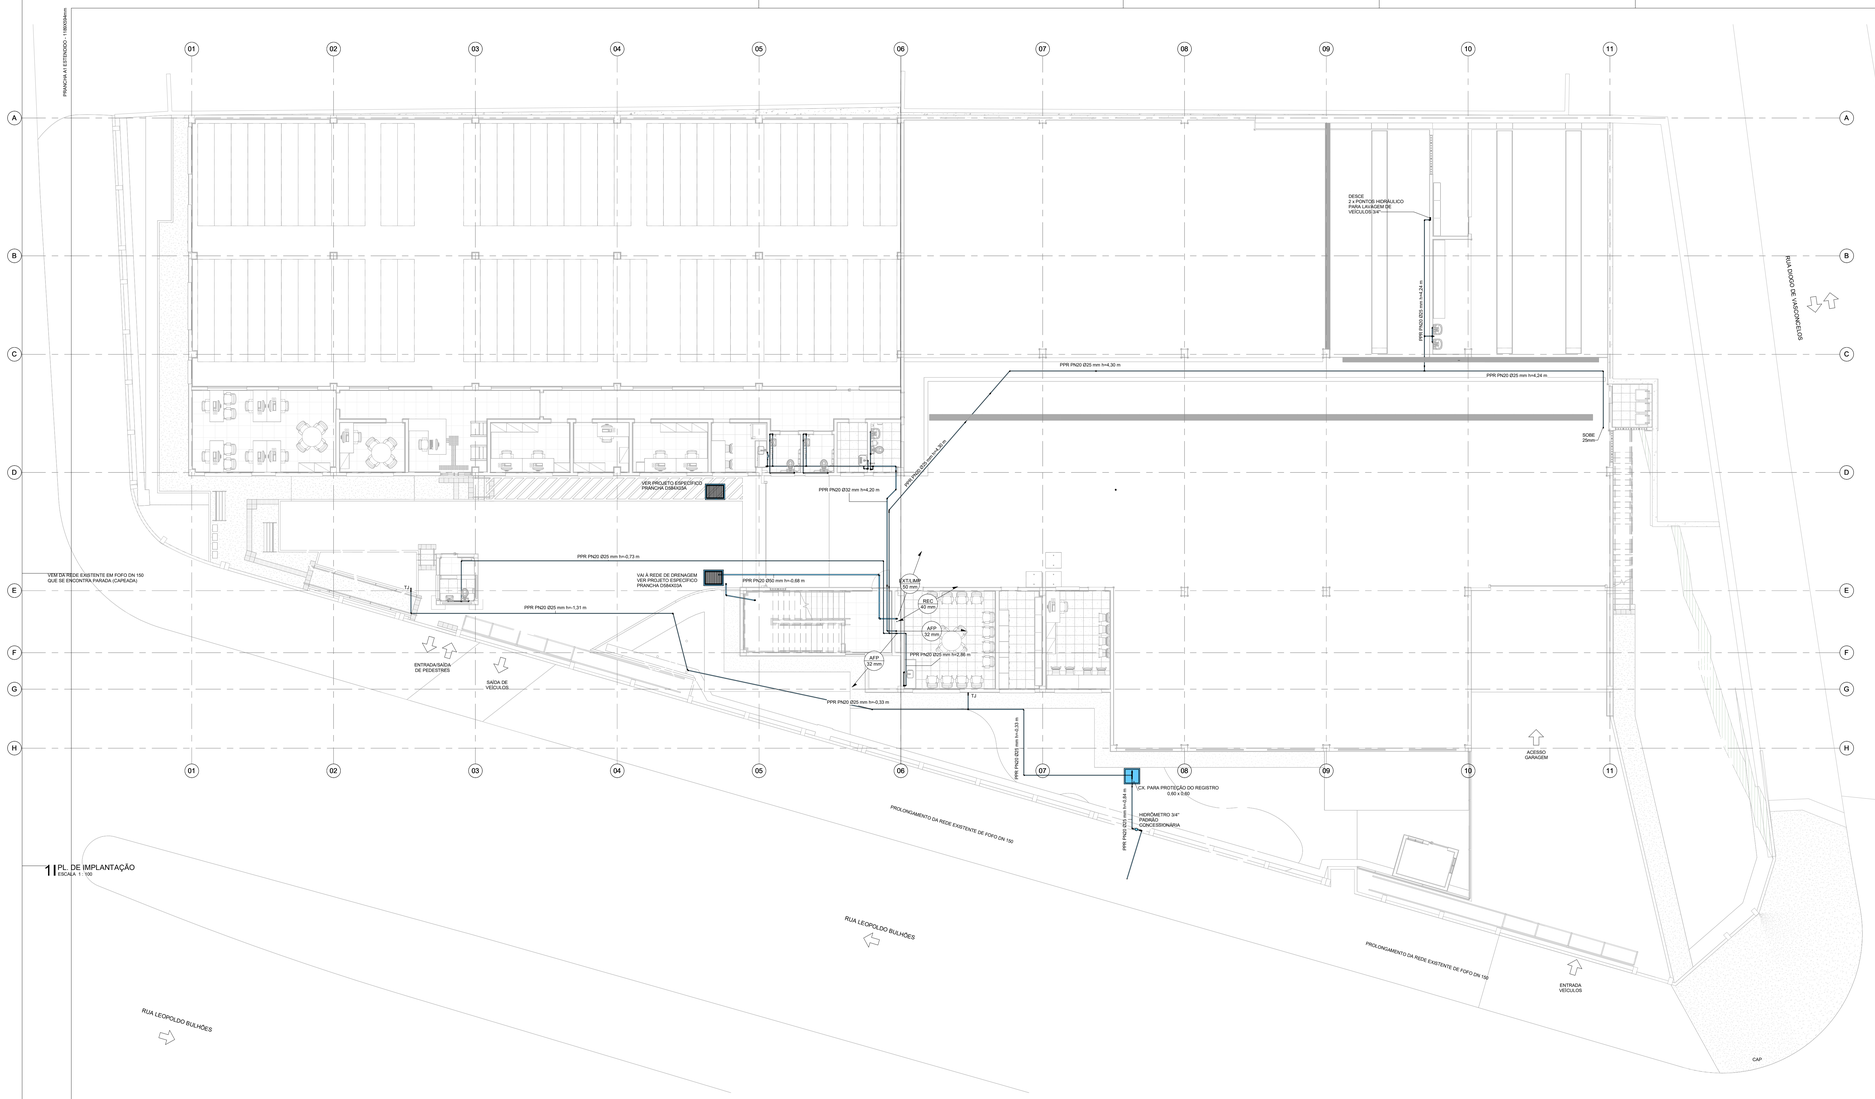

1 | PL. DE IMPLANTAÇÃO
ESCALA 1 : 100

LEGENDA

SISTEMAS

REDE DE ÁGUA FRIA POTÁVEL

REDE DE ÁGUA QUENTE

INDICAÇÃO SENTIDOS DAS TUBULAÇÕES

TUBULAÇÃO DESCE, PASSA E SOBE

INDICAÇÃO PRUMADAS

XXX.XX
XX mm

INDICAÇÃO DO SISTEMA

DIÂMETRO

CONVENÇÕES

AFP	:	AGUA FRIA POTÁVEL
AQ	:	AGUA QUENTE
CX	:	CAIXA SIFONADA
LMP	:	LIMPEZA
TJ	:	TORNEIRA DE JARDIM

NOTAS

1 OS DIÂMETROS DA REDE DE ÁGUA ESTÃO COTADOS EM MILIMETROS (mm) E OS REGISTROS EM POLEGADAS (").
2 TODOS TUBOS DE ÁGUA FRIA DEVERÃO ATENDER AS EXIGÊNCIAS DA NBR 15813, SISTEMAS DE TUBULAÇÕES PLÁSTICAS PARA INSTALAÇÕES PREDIAIS DE AGUA FRIA E QUENTE. PARTES 1, 2 E 3 TUBOS DE PROLPROPILENO COPOLIMERO RANDOM - PPRC
3 TODOS OS TUBOS UTILIZADOS NESTE PROJETO SÃO DA CLASSE DE PRESSÃO PN-20.
4 TODOS OS REGISTROS DE GAVETA DEVERÃO SER METÁLICOS, ATENDENDO AOS REQUISITOS DA NBR 15705 E DEVERÃO TER ETIQUETAS COM NOME E FUNÇÃO.
5 AS TUBULAÇÕES E CONEXÕES DOS SISTEMAS DE AGUA FRIA DEVERÃO SEGUIR AS DIRETRIZES IMPOSTAS NOS CADERNOS DE ESPECIFICAÇÕES TECNICAS DESTAS DISCIPLINAS.

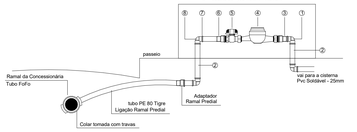

2 | DETALHE HIDRÔMETRO
SEM ESCALA

REVISÃO	DESCRIÇÃO	REVISADO POR	RESP. TÉCNICO	DATA
A	EMISSÃO INICIAL	GUILHERME O.	ALLISSON C.	22/01/2025

ARCHITECTUS
R. Frei Mansueto, nº 101
Cx. Postal 5430 - 60040-531
www.architectus.com.br

Ministério da Saúde
FIOCRUZ
Fundação Oswaldo Cruz
COGIC
Coordenação-Geral de Infraestrutura de Unidades

NOME DO PROJETO / OBRA
EDIFÍCIO SEGETRANS
SERV.GERENC.TRANSPORTES/COGIC

OBJETIVO: CONSTRUÇÃO	CAMPUS: TERRENO LEOPOLDO BULHÕES		SETOR: EDIFICAÇÃO
Nº PREDIO: 584	Nº DA META: 2021-023	DE / D.R: 2025.01.13.17	Nº PRANCHA: HS84A01A
TIPO DE PROJETO / SUBTIPO DE PROJETO: PROJETO EXECUTIVO HIDRÁULICO		FASE: PROJETO EXECUTIVO	
TITULO DA PRANCHA: PL. DE IMPLANTAÇÃO			EMISSÃO INICIAL: 22/01/2025
			ESCALA: INDICADA
COORDENADOR DA META: SILVIA ARAUJO	RESPONSAVEL TECNICO: ALLISSON CORDEIRO		CREA/CAU: 060175218-0
EQUIPE: ARCHITECTUS			

HID-001

NOTA: Hemisfério: Sul; Coordenadas planas retangulares: do tipo Grade (UTM); Zona ou Fuso: M; Datum Horizontal: SIRGAS 2000