PRANCHA A1 ESTENDIDO - 1189X594mm

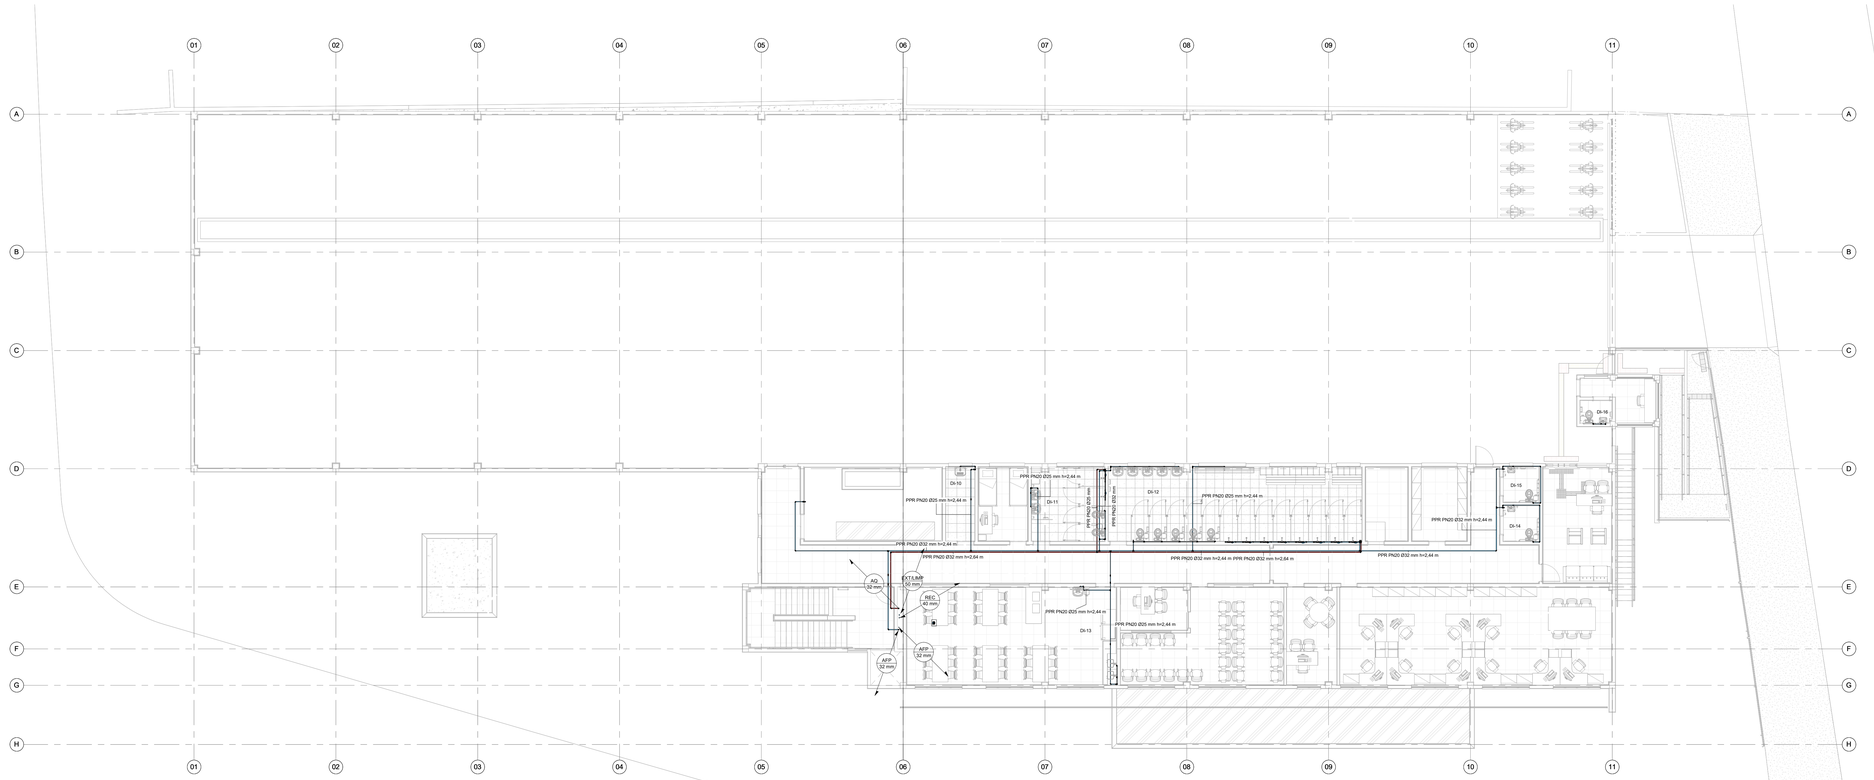

1 PL. BAIXA PAV. SUPERIOR
ESCALA 1 : 100

LEGENDA

SISTEMAS

REDE DE ÁGUA FRIA POTÁVEL

REDE DE ÁGUA QUENTE

INDICAÇÃO SENTIDOS DAS TUBULAÇÕES

TUBULAÇÃO DESCE, PASSA E SOBE

INDICAÇÃO PRUMADAS

INDICAÇÃO DO SISTEMA

XXX.XX
XX mm

DIÂMETRO

CONVENÇÕES

AFP	:	ÁGUA FRIA POTÁVEL
AQ	:	ÁGUA QUENTE
EXT	:	EXTRAVASOR
LIMP	:	LIMPEZA
TJ	:	TORNEIRA DE JARDIM

NOTAS

1.OS DIÂMETROS DA REDE DE ÁGUA ESTÃO COTADOS EM MILÍMETROS (mm) E OS REGISTROS EM POLEGADAS (").
2.TODOS TUBOS DE AGUA FRIA DEVERÃO ATENDER AS EXIGÊNCIAS DA NBR 15813, SISTEMAS DE TUBULAÇÕES PLÁSTICAS PARA INSTALAÇÕES PREDIAIS DE ÁGUA FRIA E QUENTE, PARTES 1, 2 E 3 TUBOS DE PROLIPROPILENO COPOLÍMERO RANDOM - PPR.
3.OS TUBOS PPR ESPECIFICADOS NESTE PROJETO SÃO DA CLASSE DE PRESSÃO PN-20.
4.OS REGISTROS DE GAVETA DEVERÃO SER METÁLICOS, ATENDENDO AOS REQUISITOS DA NBR 15705 E DEVERÃO TER ETIQUETAS COM NOME E FUNÇÃO.
5.AS TUBULAÇÕES E CONEXÕES DOS SISTEMAS DE AGUA FRIA DEVERÃO SEGUIR AS DIRETRIZES IMPOSTAS NOS CADERNOS DE ESPECIFICAÇÕES TÉCNICAS DESTAS DISCIPLINAS.

REVISÃO	DESCRIÇÃO	REVISADO POR	RESP. TÉCNICO	DATA
A	EMISSÃO INICIAL	GUILHERME O.	ALLISSON C.	22/01/2025

ARQUIBENCHS
R. Frei Leandro, nº 194 - B1 - Sl. 104 Rio de Janeiro - RJ - 22.260-100 arquibenchs.com

Ministério da Saúde
FIOCRUZ Fundação Oswaldo Cruz
COGIC Coordenação-Geral de Infraestrutura de Unidades de Saúde

NOME DO PRÉDIO / ÁREA
EDIFÍCIO SEGETRANS
SERV.GERENC.TRANSPORTES/COGIC

OBJETIVO: CONSTRUÇÃO	CAMPUS: TERRENO LEOPOLDO BULHÕES		SETOR: EDIFICAÇÃO
Nº PRÉDIO: 584	Nº DA META: 2021-023	D.E. / D.R.: 2025.01.13.17	Nº PRANCHA: HS84A05A
TIPO DE PROJETO / SUBTIPO DE PROJETO: PROJETO EXECUTIVO HIDRÁULICO		FASE: PROJETO EXECUTIVO	
TÍTULO DA PRANCHA: PL. BAIXA PAV. SUPERIOR			EMISSÃO INICIAL: 22/01/2025
			ESCALA: INDICADA
COORDENADOR DA META: SILVIA ARAUJO	RESPONSÁVEL TÉCNICO: ALLISSON CORDEIRO		CREA/CAU: 060175218-0
EQUIPE: ARCHITECTUS			

HID-005

NOTA: Hemisfério: Sul; Coordenadas planas retangulares: do tipo Grade (UTM); Zona ou Fuso: M; Datum Horizontal: SIRGAS 2000