PRANCHA A1 ESTENDIDO - 1189X594mm

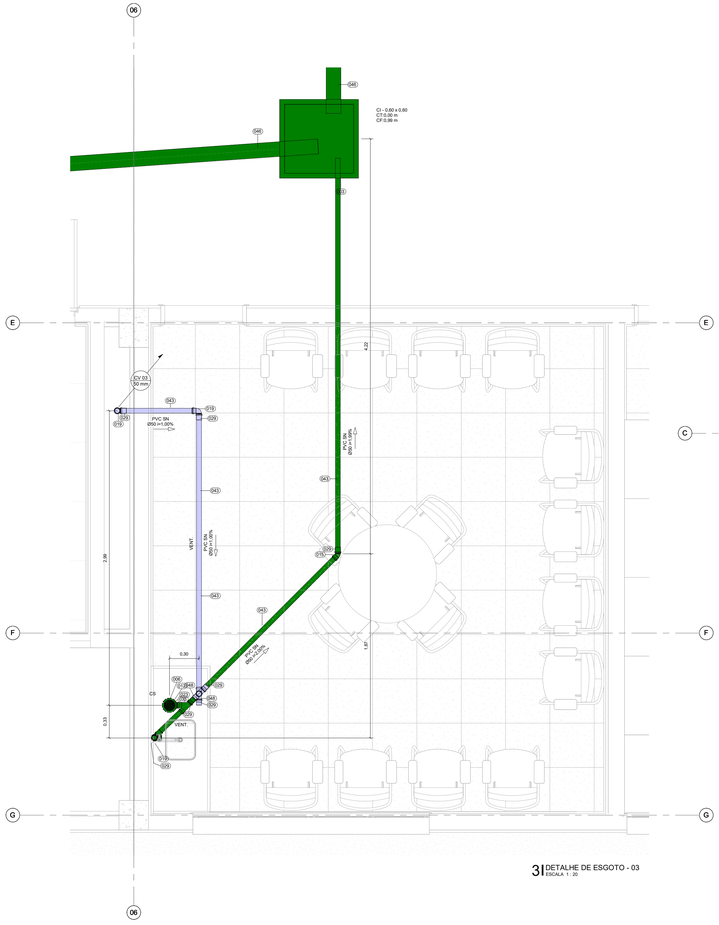

3| DETALHE DE ESGOTO - 03
ESCALA 1 : 20

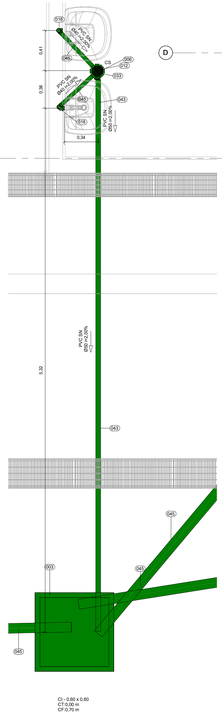

4| DETALHE DE ESGOTO - 04
ESCALA 1 : 20

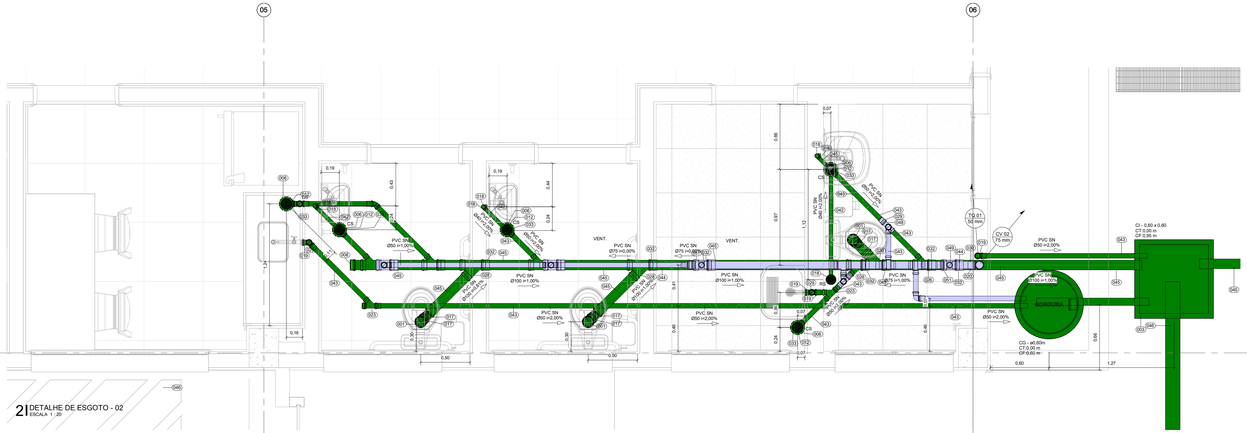

2| DETALHE DE ESGOTO - 02
ESCALA 1 : 20

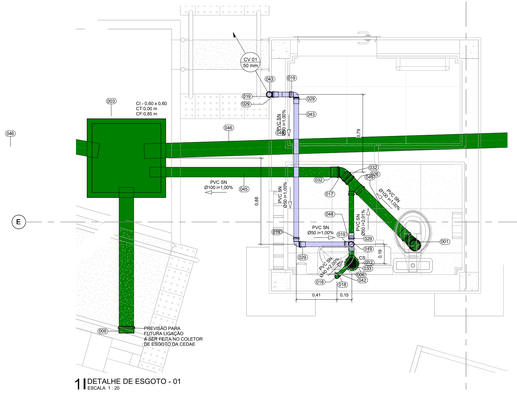

1| DETALHE DE ESGOTO - 01
ESCALA 1 : 20

CONEXÕES E ACESSÓRIOS GERAL

LEGENDA	DESCRIÇÃO
	POÇO DE VISITA INEXISTENTE
	Projeto inexistente ou fora da base
001	JOELHO 90° PARA SAÍDA DE VASO SANITÁRIO 100mm, ESGOTO SÉRIE NORMAL – TIGRE OU SIMILAR TÉCNICO
001	JOELHO 45° 100mm, ESGOTO SÉRIE NORMAL - TIGRE OU EQUIVALENTE TÉCNICO
002	CAIXA DE ALVENARIA COM GRELHA METÁLICA
003	CAIXA DE INSPEÇÃO EM ALVENARIA PARA ESGOTO ATIVO COM TAMPA HERMÉTICA 60X60
005	CAIXA SIFONADA GIRAFACIL CORPO - 150X172X175
006	CAIXA SIFONADA GIRAFACIL 2I ENTRADAS EM PVC RÍGIDO NA COR BRANCA, TEMPERATURA MÁXIMA DE TRABALHO 60°C, SER FABRICADO CONFORME A NORMA NBR 5688. FAB. TIGRE OU EQUIVALENTE TÉCNICO
007	CAP 75mm, ESGOTO SÉRIE NORMAL - TIGRE OU SIMILAR TÉCNICO
008	CAP 100mm, ESGOTO SÉRIE NORMAL - TIGRE OU SIMILAR TÉCNICO
009	CAP 50mm, ESGOTO SÉRIE NORMAL - TIGRE OU SIMILAR TÉCNICO
010	ESTAÇÃO ELEVATÓRIA DE ESGOTO TIPO 1 (UMA BOMBA) - 4,00m, COMPRIMENTO 2,80m, ALTURA 1,00m, VOL. 02L, MOTOBOMBA MONOFÁSICA 110/220V - POT. 0,4HP - HMAN = 2mca, Q=27m/Hr, IP68 - BOMBUP OU EQUIVALENTE TÉCNICO
011	FILTRO ANAERÓBIO CIRCULAR, EM CONCRETO PRÉ-MOLDADO, DIÂMETRO INTERNO 3,00 M, ALTURA INTERNA 2,00 M, VOLUME 11,31m³
012	GRELHA REDONDA BRANCA 100mm
013	GRELHA REDONDA BRANCA 150mm
014	JOELHO 45° 40mm, ESGOTO SÉRIE NORMAL – TIGRE OU EQUIVALENTE TÉCNICO
015	JOELHO 45° 50mm, ESGOTO SÉRIE NORMAL – TIGRE OU EQUIVALENTE TÉCNICO
016	JOELHO 45° 75mm, ESGOTO SÉRIE NORMAL – TIGRE OU EQUIVALENTE TÉCNICO
017	JOELHO 45° 100mm, ESGOTO SÉRIE NORMAL - TIGRE OU EQUIVALENTE TÉCNICO
018	JOELHO 90° 40mm, ESGOTO SÉRIE NORMAL – TIGRE OU EQUIVALENTE TÉCNICO
019	JOELHO 90° 50mm, ESGOTO SÉRIE NORMAL – TIGRE OU EQUIVALENTE TÉCNICO
020	JOELHO 90° 75mm, ESGOTO SÉRIE NORMAL – TIGRE OU EQUIVALENTE TÉCNICO
021	JOELHO 90° 100mm, ESGOTO SÉRIE NORMAL - TIGRE OU EQUIVALENTE TÉCNICO
022	JUNÇÃO DUPLA 100 x 100mm, ESGOTO SÉRIE NORMAL - TIGRE OU SIMILAR TÉCNICO
023	JUNÇÃO SIMPLES 45° 50 x 50mm, ESGOTO SÉRIE NORMAL – TIGRE OU EQUIVALENTE TÉCNICO
024	JUNÇÃO SIMPLES 45° 75 x 50mm, ESGOTO SÉRIE NORMAL – TIGRE OU EQUIVALENTE TÉCNICO
025	JUNÇÃO SIMPLES 45° 75 x 75mm, ESGOTO SÉRIE NORMAL – TIGRE OU EQUIVALENTE TÉCNICO
026	JUNÇÃO SIMPLES 45° 100 x 50mm, ESGOTO SÉRIE NORMAL – TIGRE OU EQUIVALENTE TÉCNICO
027	JUNÇÃO SIMPLES 45° 100 x 75mm, ESGOTO SÉRIE NORMAL – TIGRE OU EQUIVALENTE TÉCNICO
028	JUNÇÃO SIMPLES 45° 100 x 100mm, ESGOTO SÉRIE NORMAL – TIGRE OU EQUIVALENTE TÉCNICO
029	LUVA SIMPLES 50mm, ESGOTO SÉRIE NORMAL – TIGRE OU EQUIVALENTE TÉCNICO
030	LUVA SIMPLES 75mm, ESGOTO SÉRIE NORMAL – TIGRE OU EQUIVALENTE TÉCNICO
031	JOELHO 90° 40mm, ESGOTO SÉRIE NORMAL – TIGRE OU EQUIVALENTE TÉCNICO
032	LUVA SIMPLES 100mm, ESGOTO SÉRIE NORMAL – TIGRE OU EQUIVALENTE TÉCNICO
033	PRENSA CABO PARA CAIXA SIFONADA TIGRE 150X150
034	PROLONGAMENTO PARA CAIXA SIFONADA TIGRE 150X150
035	RALO SECO CÔNICO EM PVC - 100mm x 40mm - TIGRE OU EQUIVALENTE TÉCNICO
036	REDUÇÃO EXCÊNTRICA 75x50mm, ESGOTO SÉRIE NORMAL – TIGRE
037	SEPARADORA DE ÁGUA E ÓLEO EM POLIETILENO COM DEFLETOR DE ENTRADA, SISTEMA COLETOR DE ÓLEO POR SUCÇÃO, COM ALARME SONORO E VISUAL, CAPACIDADE NOMINAL Q=1.000L/h, DIMENSÕES (L/Ø x H) 700x1.70m/ 8 ALTURA 1,00m - FILAMIX SAO PYO300 OU EQUIVALENTE TÉCNICO
038	TAMPA CEGA REDONDA BRANCA PARA CAIXA SIFONADA DE DIÂMETRO 150mm
039	TANQUE SÉPTICO RETANGULAR, EM ALVENARIA COM BLOCOS DE CONCRETO, DIMENSÕES INTERNAS 2,50 X 2,50 X 2,45 M. VOLUME UTIL: 9,38M³
040	TERMINAL DE VENTILAÇÃO 50mm, ESGOTO SÉRIE NORMAL – TIGRE OU SIMILAR TÉCNICO
041	TERMINAL DE VENTILAÇÃO 75mm, ESGOTO SÉRIE NORMAL – TIGRE OU SIMILAR TÉCNICO
042	TUBO PVC SÉRIE NORMAL 40MM
043	TUBO PVC SÉRIE NORMAL 50MM
044	TUBO PVC SÉRIE NORMAL 75MM
045	TUBO PVC SÉRIE NORMAL 100MM
046	TUBO PVC SÉRIE NORMAL 150MM
048	TÊ 90° 50 x 50mm, ESGOTO SÉRIE NORMAL – TIGRE OU EQUIVALENTE TÉCNICO
049	TÊ 90° 75 x 50mm, ESGOTO SÉRIE NORMAL – TIGRE OU EQUIVALENTE TÉCNICO
050	TÊ 90° 75 x 75mm, ESGOTO SÉRIE NORMAL – TIGRE OU EQUIVALENTE TÉCNICO
051	TÊ 90° 100 x 50mm, ESGOTO SÉRIE NORMAL – TIGRE OU EQUIVALENTE TÉCNICO

A	EMISSÃO INICIAL	GUILHERME O.	ALLISSON C.	22/01/2025
REVISÃO	DESCRIÇÃO	REVISADO POR	RESP. TÉCNICO	DATA

ARQUITECTUS
A maior rede de blogs, só que do mundo todo!
arquitectus.com.br

Ministério da Saúde
FIOCRUZ
Fundação Oswaldo Cruz
COGIC
Coordenação de Gestão de Obras

NOME DO PROJETO / OBRA
EDIFÍCIO SEGETRANS
SERV.GERENC.TRANSPORTES/COGIC

OBJETIVO: CONSTRUÇÃO	CAMPUS: TERRENO LEOPOLDO BULHÕES		SETOR: EDIFICAÇÃO
Nº PREDIO: 584	Nº DA META: 2021-026	D.E. / D.R.: 2025.01.13.12	Nº PRANCHA: R584A08A
TIPO DE PROJETO / SUBTIPO DE PROJETO: ESGOTO SANITÁRIO / RESÍDUOS DOMÉSTICOS		FASE: PROJETO EXECUTIVO	
TÍTULO DA PRANCHA: DETALHES DE ESGOTO		EMISSÃO INICIAL: 22/01/2025	ESCALA: INDICADA
COORDENADOR DA META: SILVIA ARAUJO	RESPONSAVEL TECNICO: ALLISSON CORDEIRO	CREA/CAU: 060175218-0	
EQUIPE: ARCHITECTUS			

ESG-008

NOTA: Hemisfério: Sul. Coordenadas planas retangulares: do tipo Grade (UTM); Zona ou Fuso: M. Datum Horizontal: SIRGAS 2000