PRANCHA A1 ESTENDIDO - 1:150/594mm

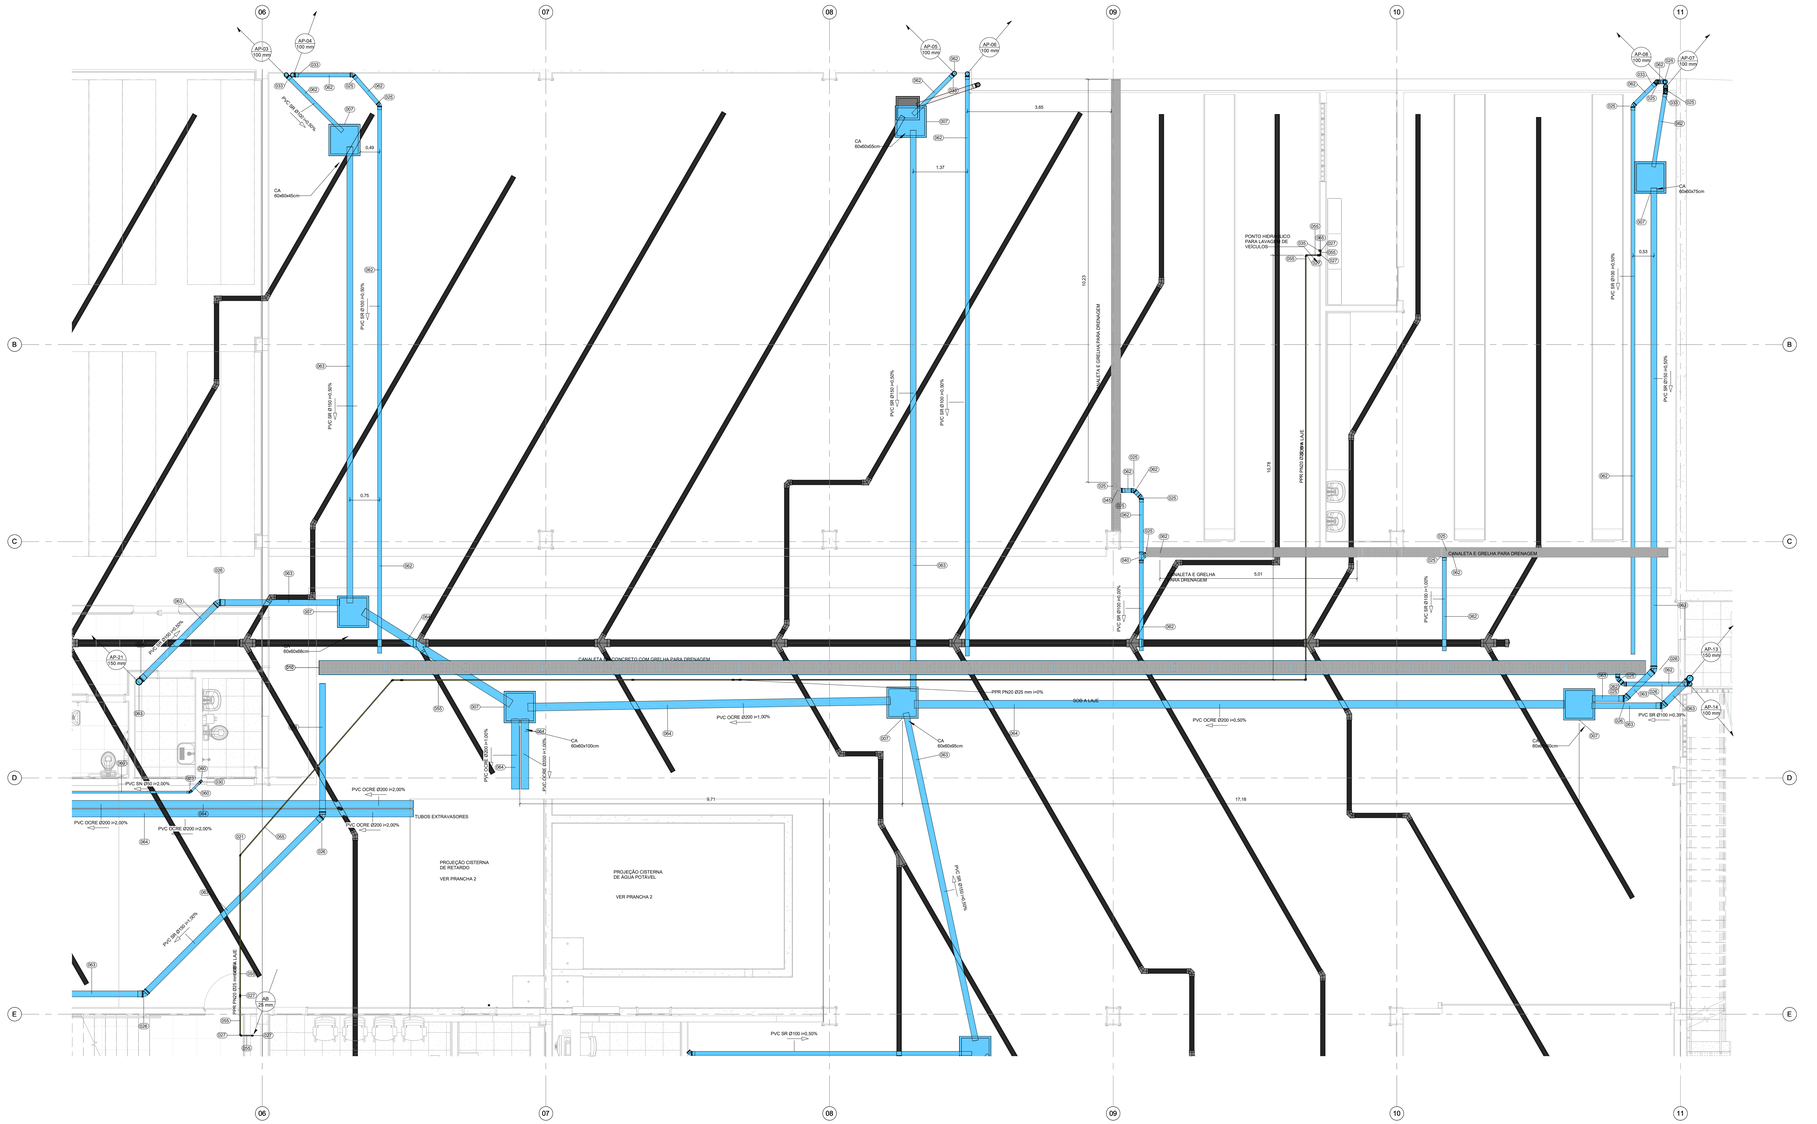

LEGENDA

SISTEMAS

REDE DE ÁGUAS ÁGUAS PLUVIAIS — REDE DE AGUA BRUTA

INDICAÇÃO SENTIDOS DAS TUBULAÇÕES

TUBULAÇÃO DESCE, PASSA E SOBE

INDICAÇÃO PRUMADAS

XXX.XX
XX.mm

INDICAÇÃO DO SISTEMA

DIÂMETRO

CONVENÇÕES

AB	-	ÁGUA BRUTA
PVC	-	PVC SÉRIE NORMAL
PVC SR	-	PVC SÉRIE REFORÇADA
PVC SR	-	PVC SÉRIE REFORÇADA
PVC OCRE	-	TUBO VINILFORT
CA	-	CAIXA DE AREIA
CS	-	CAIXA SIFONADA
CF	-	COTA DE FUNDO
RA	-	RALO HEMISFÉRICO DO TIPO "ABACAXI"

NOTAS

1. A DECLIVIDADE MINIMA DAS TUBULAÇÕES DE ÁGUAS PLUVIAIS DEVERÁ SER DE 0,5%;
2 NAS TUBULAÇÕE ENTERRADAS ADOTAR RECOBRIMENTO MINIMO DE 30cm NOS LOCAIS SEM TRÁFEGO DE VEICULOS E DE 60cm NOS LOCAIS SUJEITOS A TRAFEGO. NAS TRAVESSIAS DE PISTAS SUJEITAS A TRAFEGO DE VEICULOS PESADOS ADOTAR RECOBRIMENTO MINIMO DE 90cm.

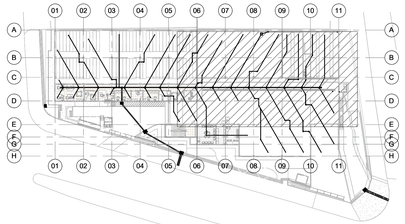

2 PL. CHAVE PAV. TÉRREO - SETOR B
ESCALA 1 : 500

CONEXÕES, TUBOS E ACESSÓRIOS - PL. BAIXA PAV. TÉRREO - SETOR B

LEGENDA	DESCRIÇÃO
007	CAIXA DE AREIA EM ALVENARIA COM TAMPA DE CONCRETO 60x60cm
010	CALHA EM CONCRETO COM GRELHA PARA DRENAGEM
021	JOELHO 45° 25mm, PPR TERMOFUSÃO - TIGRE OU EQUIVALENTE TÉCNICO
023	JOELHO 45° 50mm, ESGOTO SÉRIE NORMAL - TIGRE OU EQUIVALENTE TÉCNICO
025	JOELHO 45° 100mm, ESGOTO SÉRIE REFORÇADA - TIGRE OU EQUIVALENTE TÉCNICO
026	JOELHO 45° 150mm, ESGOTO SÉRIE REFORÇADA - TIGRE OU EQUIVALENTE TÉCNICO
027	JOELHO 90° 25mm, PPR TERMOFUSÃO - TIGRE OU EQUIVALENTE TÉCNICO
030	JOELHO 90° 50mm, ESGOTO SÉRIE NORMAL - TIGRE OU EQUIVALENTE TÉCNICO
033	JOELHO 90° 100mm, ESGOTO SÉRIE REFORÇADA - TIGRE OU EQUIVALENTE TÉCNICO
034	JOELHO 90° 150mm, ESGOTO SÉRIE REFORÇADA - TIGRE OU EQUIVALENTE TÉCNICO
040	JUNÇÃO SIMPLES 100 x 100mm, ESGOTO SÉRIE REFORÇADA - TIGRE OU SIMILAR TÉCNICO
055	TUBO 25 mm EM PPR PN 20, POLIPROPILENO COPOLÍMERO RANDOM
060	TUBO PVC SÉRIE NORMAL 50MM
062	TUBO PVC SÉRIE REFORÇADA 100MM
063	TUBO PVC SÉRIE REFORÇADA 150MM
064	TUBO PVC VINILFORT 200MM

REVISÃO	DESCRIÇÃO	REVISADO POR	RESP. TÉCNICO	DATA
A	EMISSÃO INICIAL	GUILHERME O.	ALLISSON C.	22/01/2025

ARCHITECTUS
R. Frei Caneca, 91 - sala 201 - Centro
Rio de Janeiro - RJ - 20211-030
www.architectus.com.br

Ministério da Saúde
FIOCRUZ
Fundação Oswaldo Cruz
COGIC
Coordenação-Geral de Infraestrutura e Logística

NOME DO PROJETO / OBRA
EDIFÍCIO SEGETRANS
SERV.GERENC.TRANSPORTES/COGIC

OBJETIVO: CONSTRUÇÃO	CAMPUS: TERRENO LEOPOLDO BULHÕES		SETOR: EDIFICAÇÃO
Nº PREDIO: 584	Nº DA META: 2021-026	D.E. / D.R.: 2025.01.13.04	Nº PRANCHA: DS84A04A
TIPO DE PROJETO / SUBTIPO DE PROJETO: DREN. E REAPROVEITAMENTO DE ÁGUA CHUVA			FASE: PROJETO EXECUTIVO
TÍTULO DA PRANCHA: PL. BAIXA PAV. TÉRREO - SETOR B			EMISSÃO INICIAL: 22/01/2025
			ESCALA: INDICADA
COORDENADOR DA META: SILVIA ARAUJO	RESPONSÁVEL TÉCNICO: ALLISSON CORDEIRO		CREA/CAU: 060175218-0
EQUIPE: ARCHITECTUS			

DRE-004

NOTA: Hemisfério: Sul. Coordenadas planas retangulares: do tipo Grade (UTM); Zona ou Fuso: M. Datum Horizontal: SIRGAS 2000